



COMUNE DI RUSSI
PROVINCIA DI RAVENNA

**P.E.B.A.
2024**

GIG. Z8A3959F6D
CUP. B84H2200126004

ELABORATI DI PIANO

PLANIMETRIE DEGLI EDIFICI CON INDIVIDUAZIONE DELLE CRITICITÀ RILEVATE

03
b



Responsabile Unico del Procedimento:
- dott.arch. Marina Doni

Progettisti:
- dott.ing. Francesco Seneci
- dott.arch. Matteo Masconale



Via Morgagni, 24
37135 VERONA
tel/fax +39 045 8250176
netmobility@netmobility.it
www.netmobility.it
P. I.V.A. e C.F. 03184140238

ELENCO EDIFICI OGGETTO DI STUDIO

- 1 - MunicipioPiazza Farini , 15

2 - Sede uffici Comunali Area TecnicaVia babini 1

3 - Stadio Bucci e Impianti sportiviVia Calderana 5

4 - Palazzo San GiacomoVia Carrarone 16

5 - Sede uffici Comunali Settore culturaVia Cavour, 16

6 - Mueso Civico (propr. AUSL - In comodato d'uso al Comune)Via Don Minzoni 1

7 - Scuola Elementare LamaVia Don Minzoni17

8 - Casa della Salute - prop. AUSL (valutato solo il cortile e l'accesso dall'esterno) Via Farini, 39

9 - Teatro comunaleVia Cavour, 16

10 - Campo da Calcio - San PancrazioVia G. Randi

11 - Centro Civico Godo Via G. Verdi, 4

12 - Cimitero di San PancrazioVia Gino Randi

13 - Biblioteca ComunaleVia Godo Vecchia, 10

14 - Scuola Dell'Infanzia "Aquilone" - Scuola Primaria "G. Fantini"Via Montessori, 10

15 - Centro Sociale Porta NovaVia Moro, 2
- 16 - Campo da calcio - Unione SportivaVia Pascoli

17 - Cimitero di RussiVia Quattro Novembre, 63

18 - Cimitero di GodoVia Rivalona

19 - Stadio Baseball - GodoVia Rivalona 5

20 - Nido d'Infanzia Comunale "Arturo Paolo Babini"Via Roma, 1

21 - Scuola secondaria di primo grado "A. Baccarini"Via Ungaretti, 53

22 - Scuola Elementare San PancrazioVia XVII Novembre, 2

23 - Museo della Vita ContadinaVia XVII Novembre 2a

24 - Mercato CopertoPiazza Antonio Gramsci

25 - Bagni pubbliciPiazza Antonio Gramsci

26 - Sede Front Office HeraPiazza Antonio Gramsci


27 - ex-Chiesa in Albis Piazza Farini - Russi

28 - Centro Civico San PancrazioVia Randi

29 - Centro ParadisoVia Roma

30 - Cimitero CortinaVia Madrara

LEGENDA

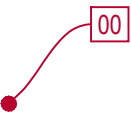- 

Identificazione e numerazione criticità
- 

Estensione dalla criticità (laddove opportuno)
- 


Estensione criticità pavimentazione tattile per ciechi

VIA TRIESTE

Piano terra

Piano interrato

Magazzino


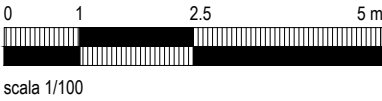


scala 1/100


Ufficio

Archivio


Piano ammezzato

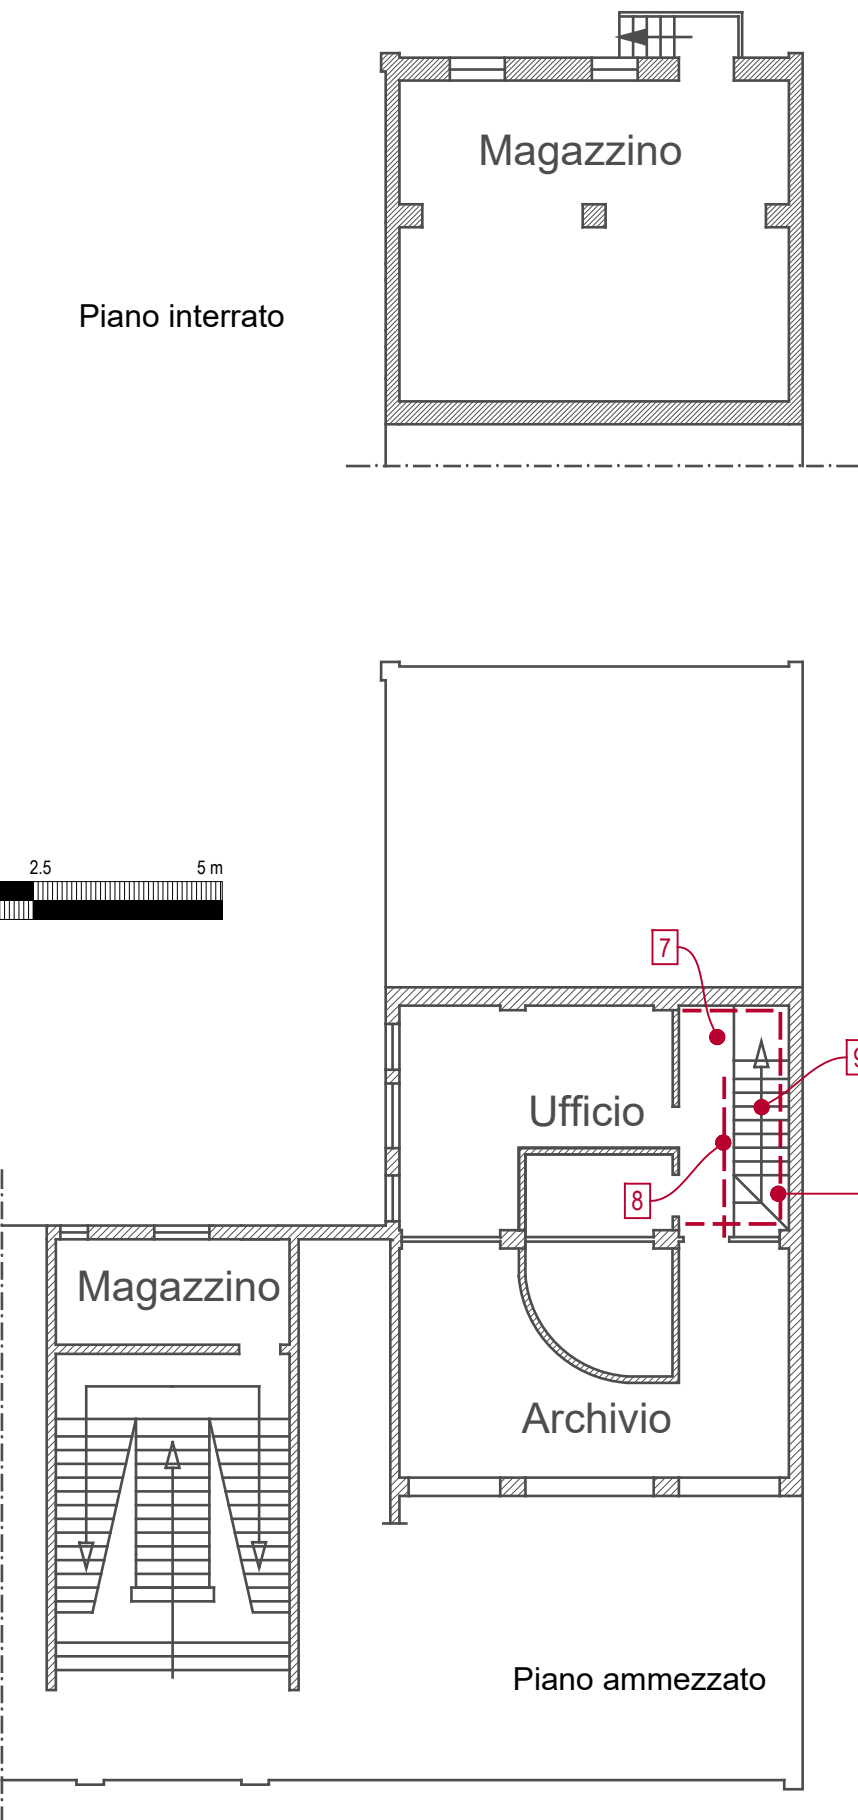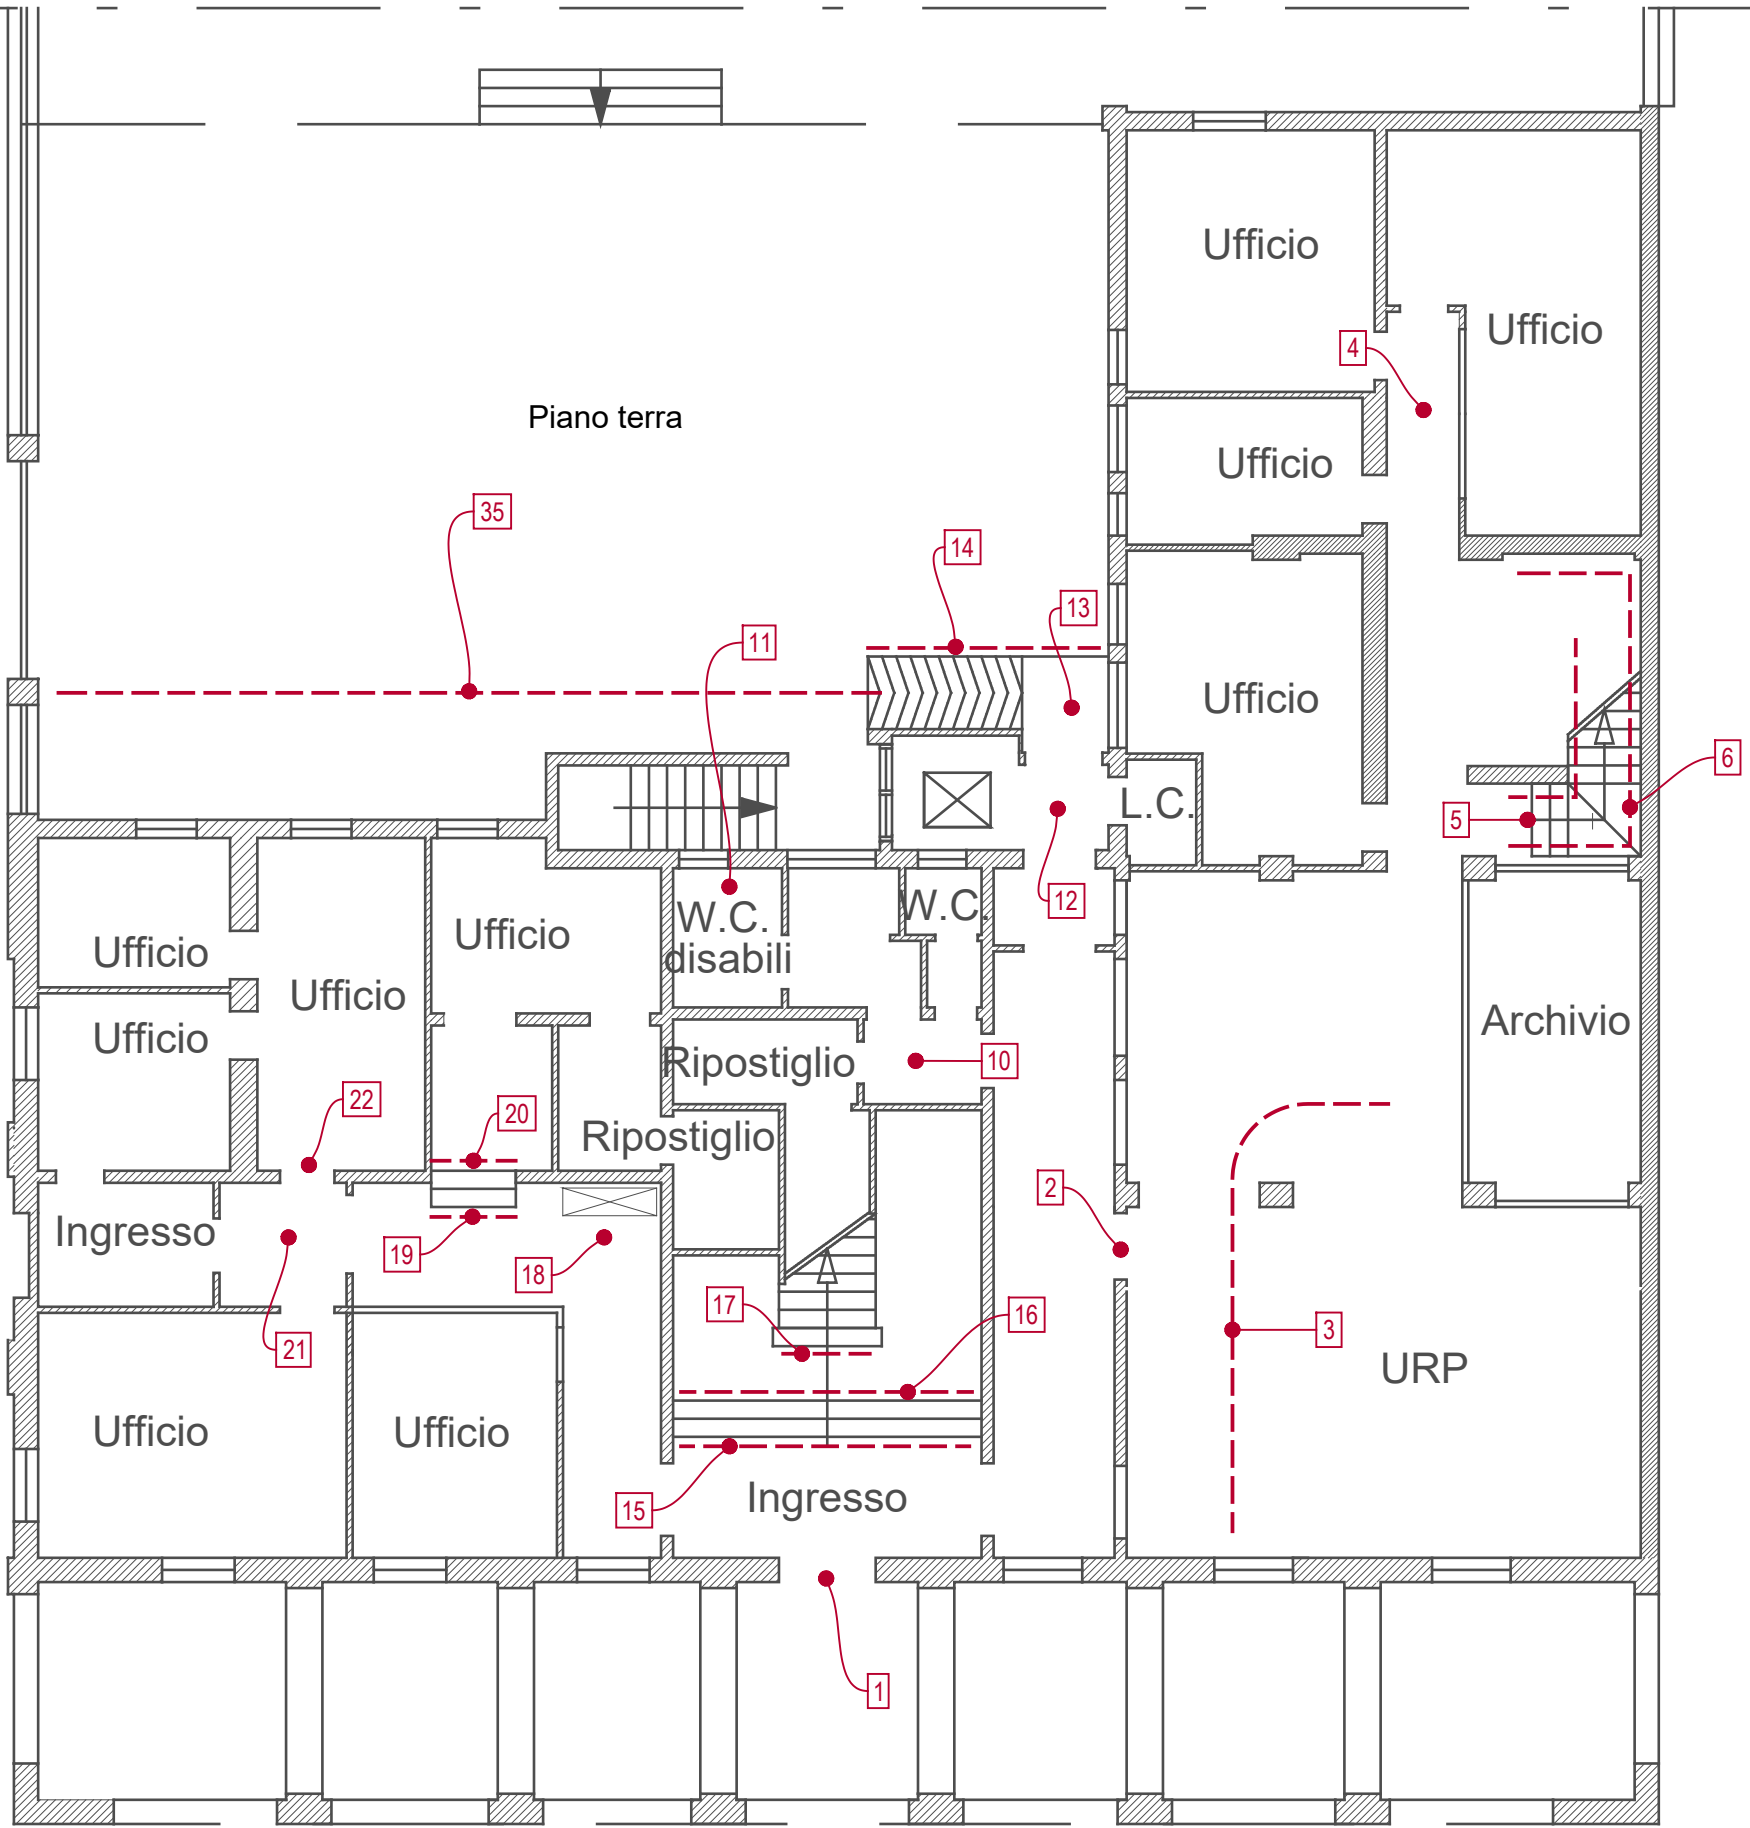


VIA TRIESTE

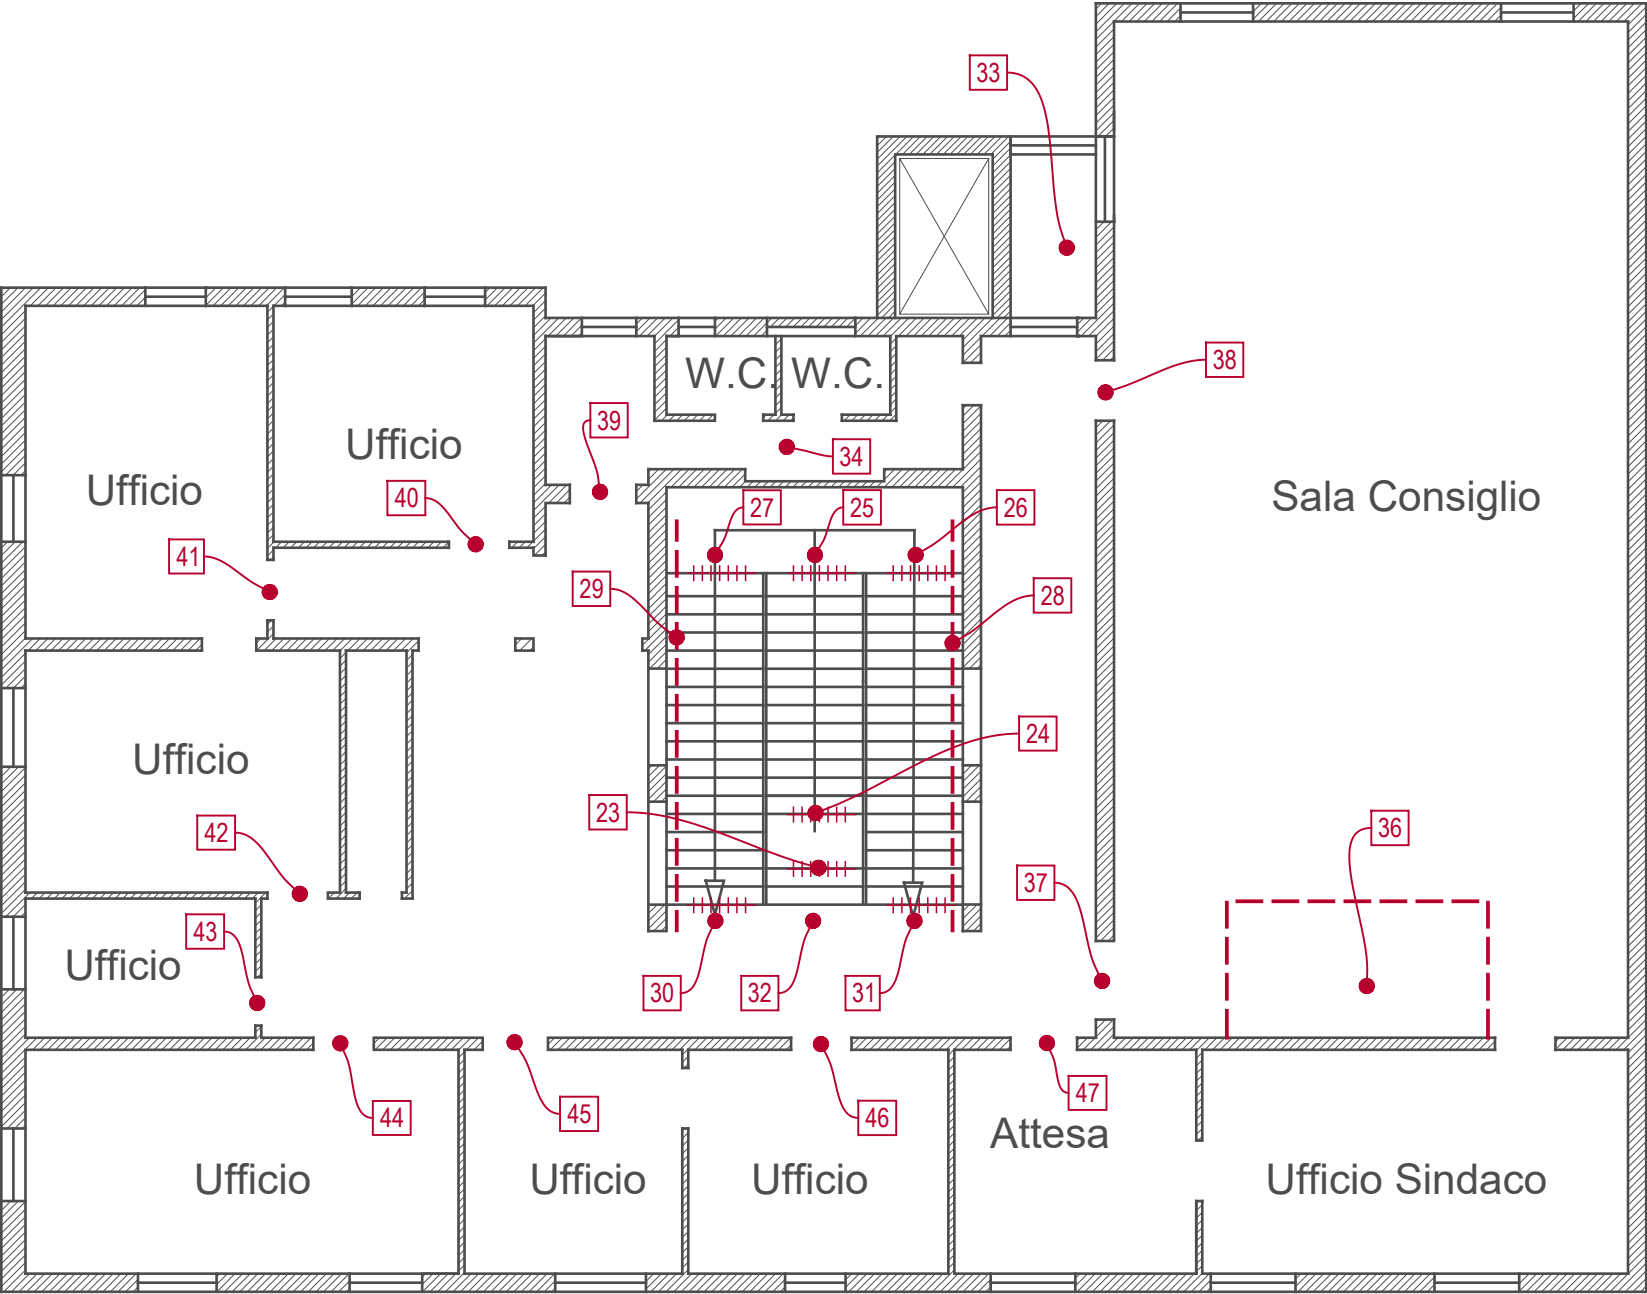

Piano primo

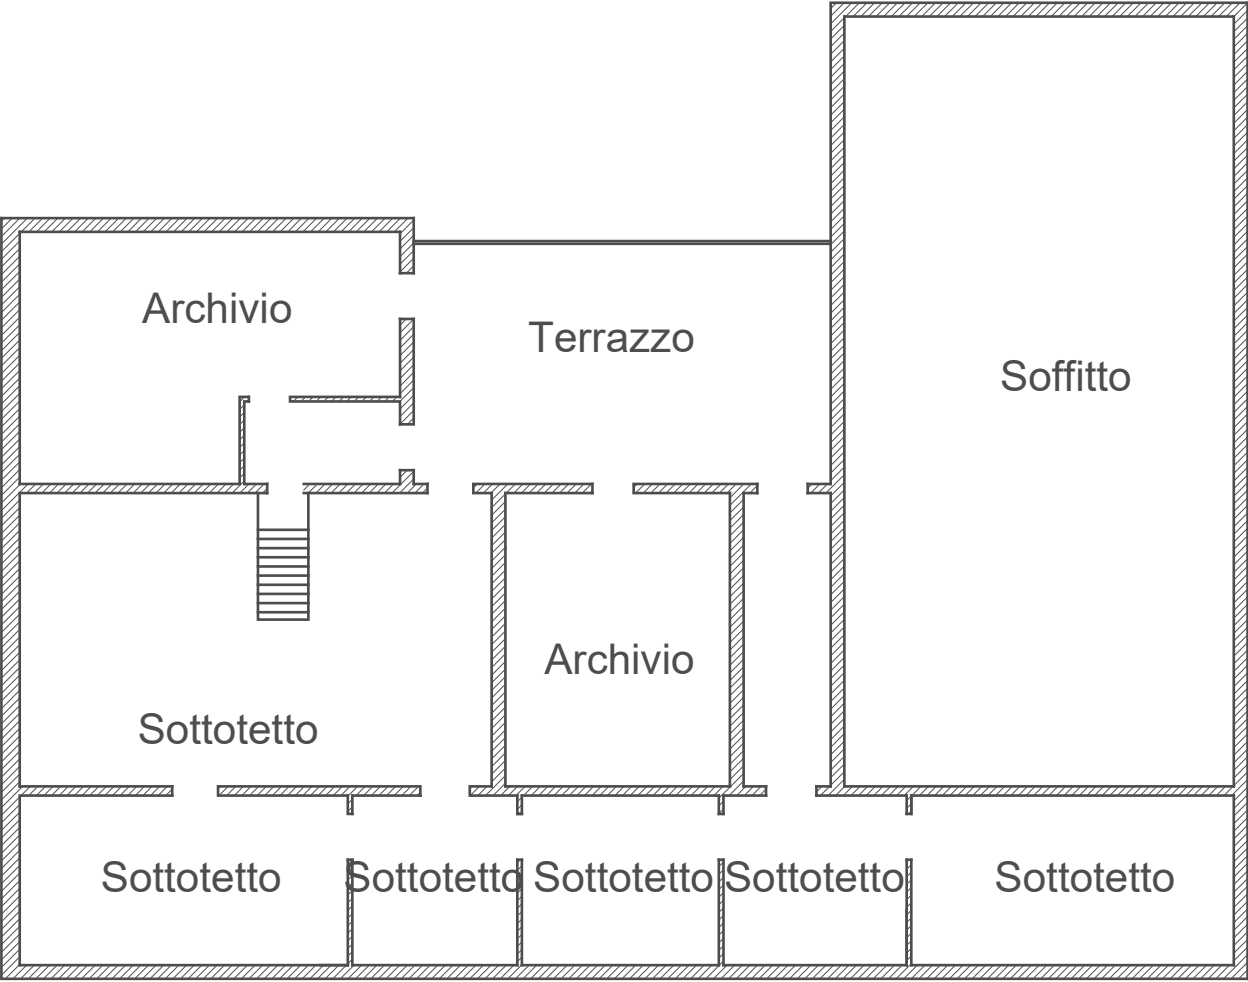

Piano secondo

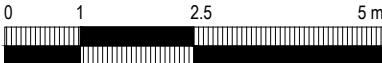


scala 1/100

LEGENDA

- Identificazione e numerazione criticità
- Estensione dalla criticità (laddove opportuno)
- Estensione criticità pavimentazione tattile per ciechi

02 - SEDE UFFICI COMUNALI AREA TECNICA

Pianta PIANO RIALZATO

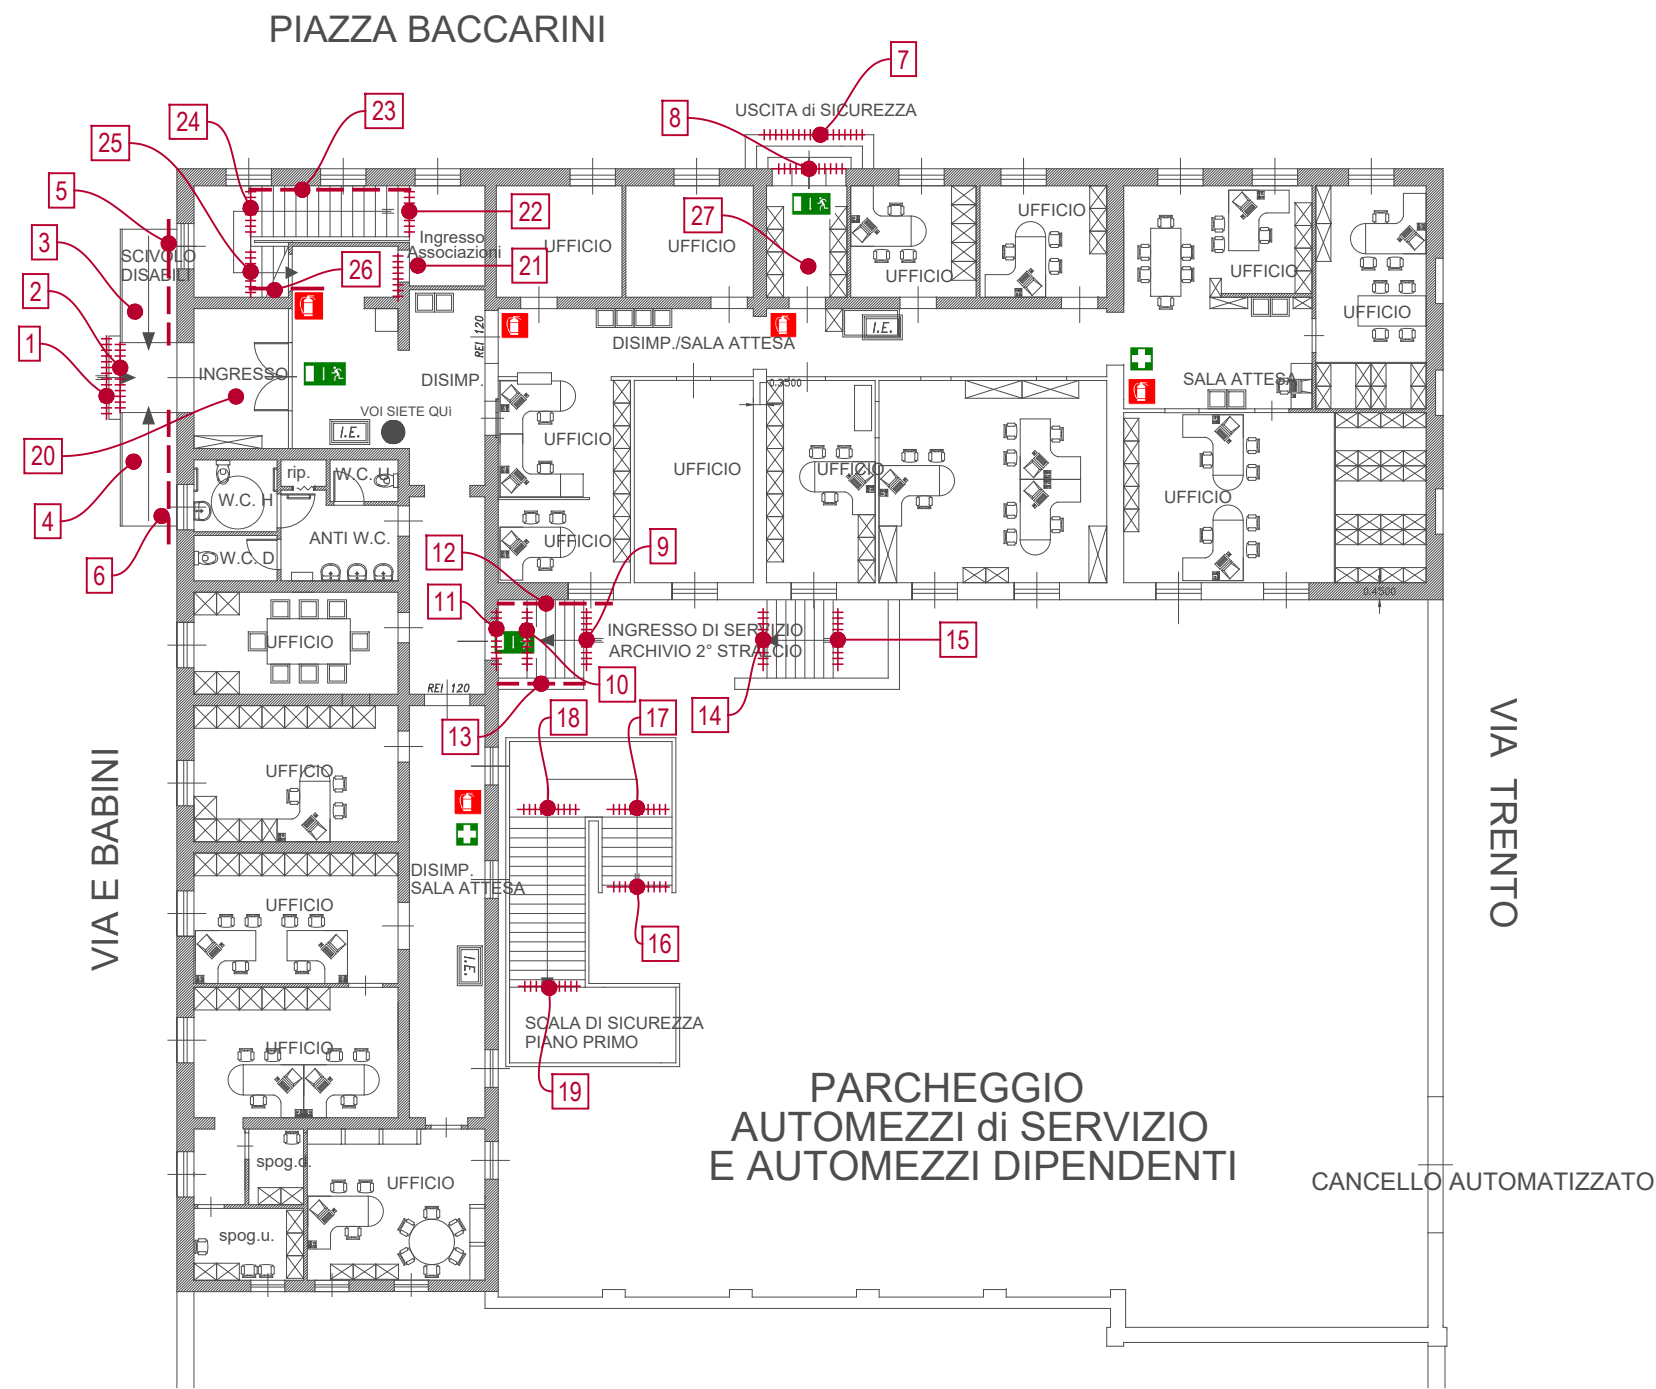


LEGENDA

-  Identificazione e numerazione criticità
-  Estensione dalla criticità (laddove opportuno)
-  Estensione criticità pavimentazione tattile per ciechi

INGRESSO PUBBLICO
ESTERNO


03.1 - STADIO BUCCI E IMPIANTI SPORTIVI

planimetria non fedele

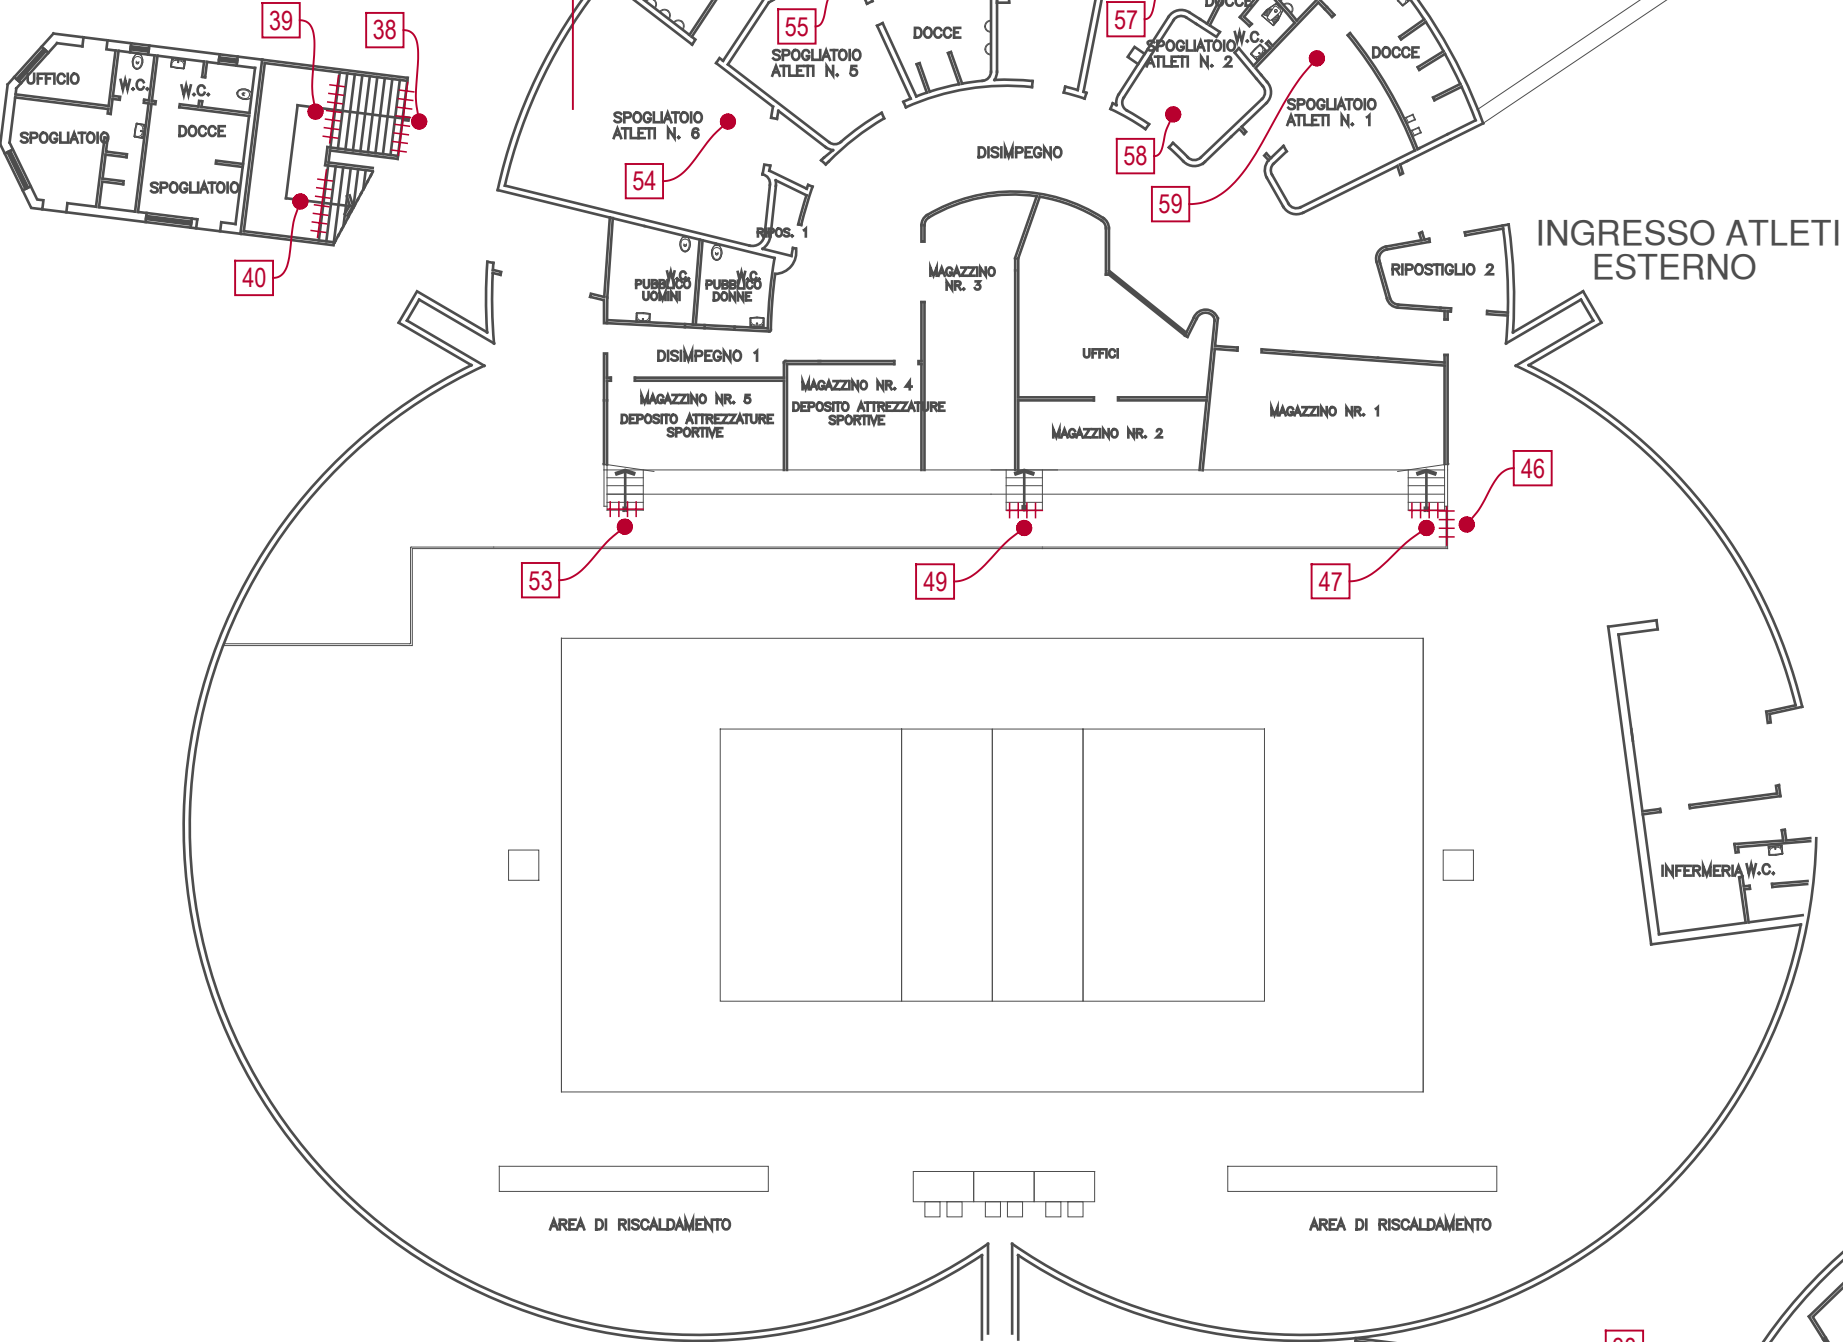


LEGENDA	
	Identificazione e numerazione criticità
	Estensione dalla criticità (laddove opportuno)
	Estensione criticità pavimentazione tattile per ciechi


Pianta piano terra del palazzetto

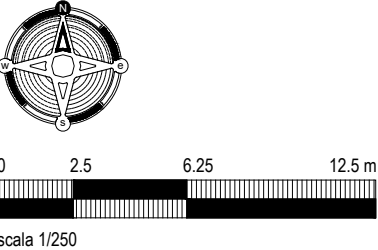


Pianta piano primo del palazzetto

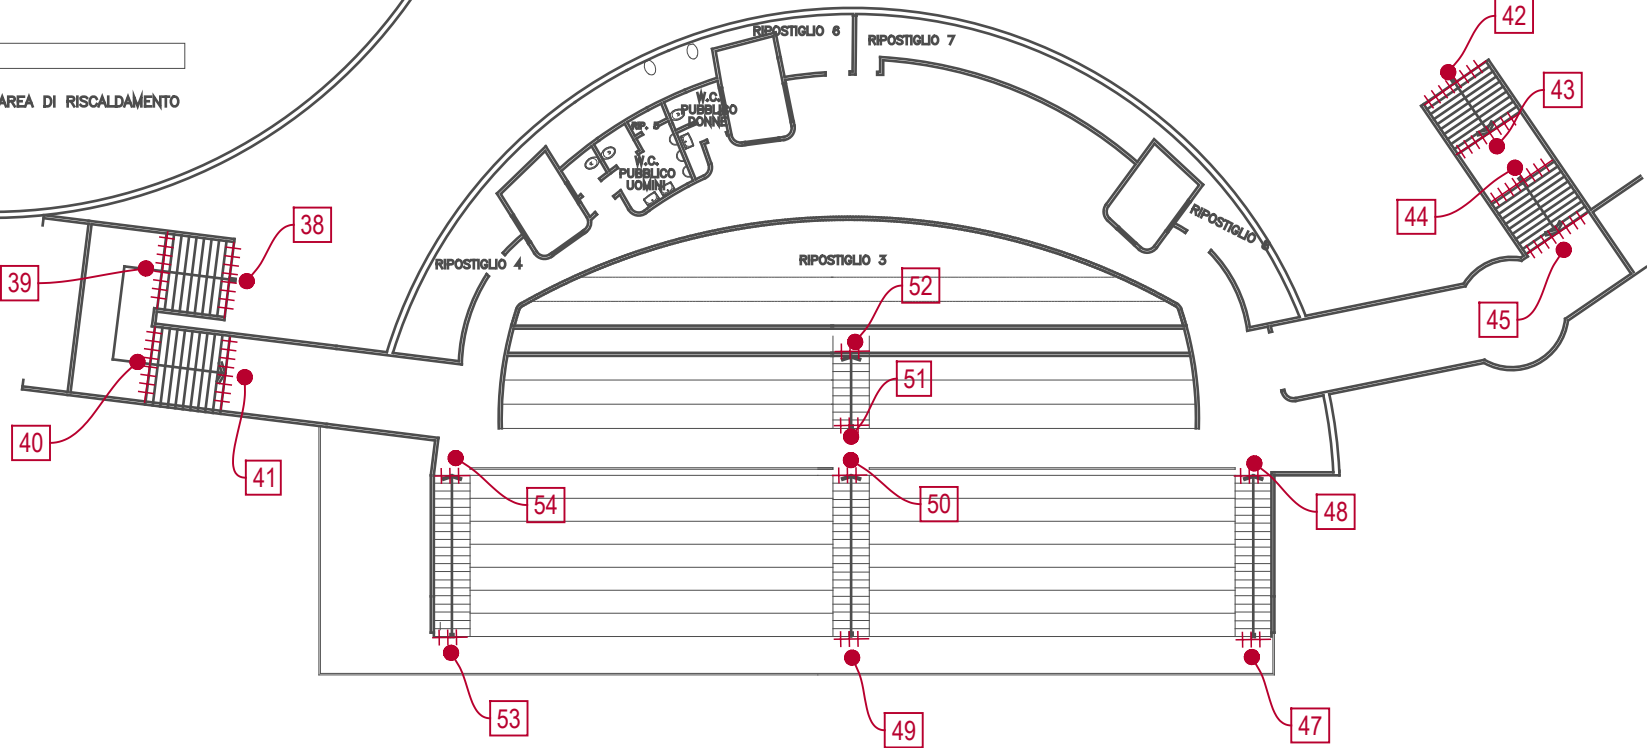

03.2 - STADIO BUCCI E IMPIANTI SPORTIVI

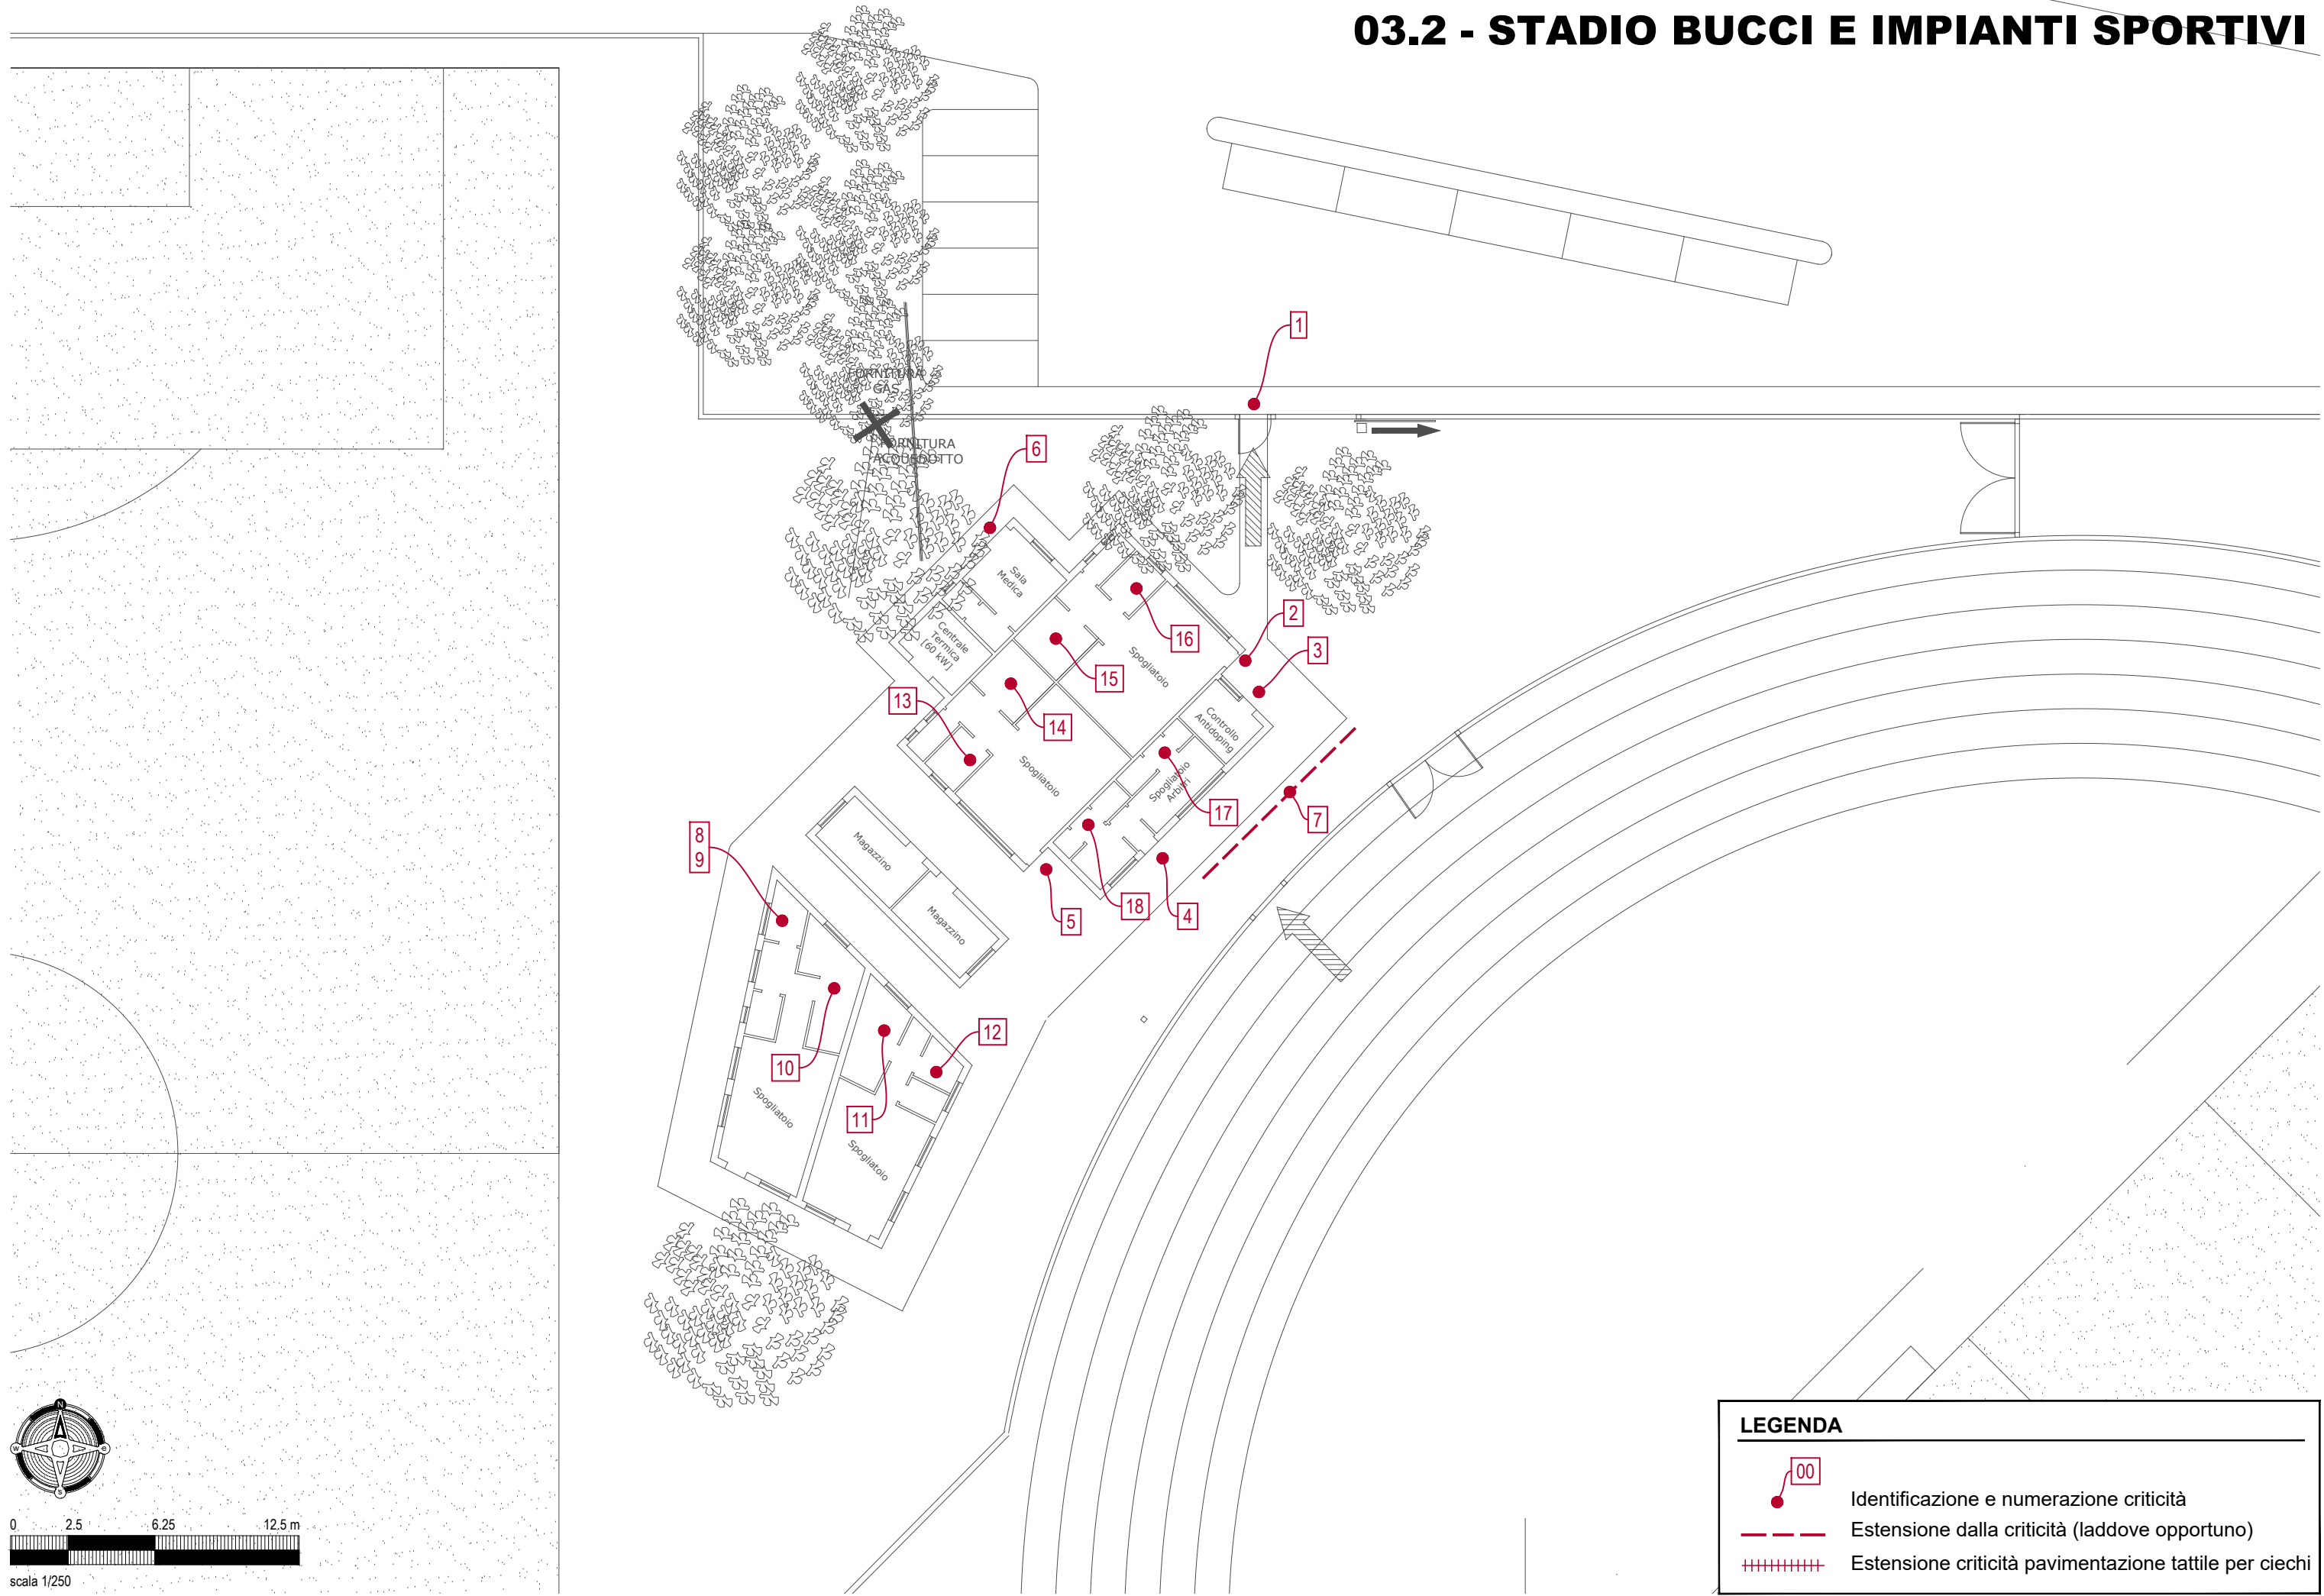


03.3 - STADIO BUCCI E IMPIANTI SPORTIVI

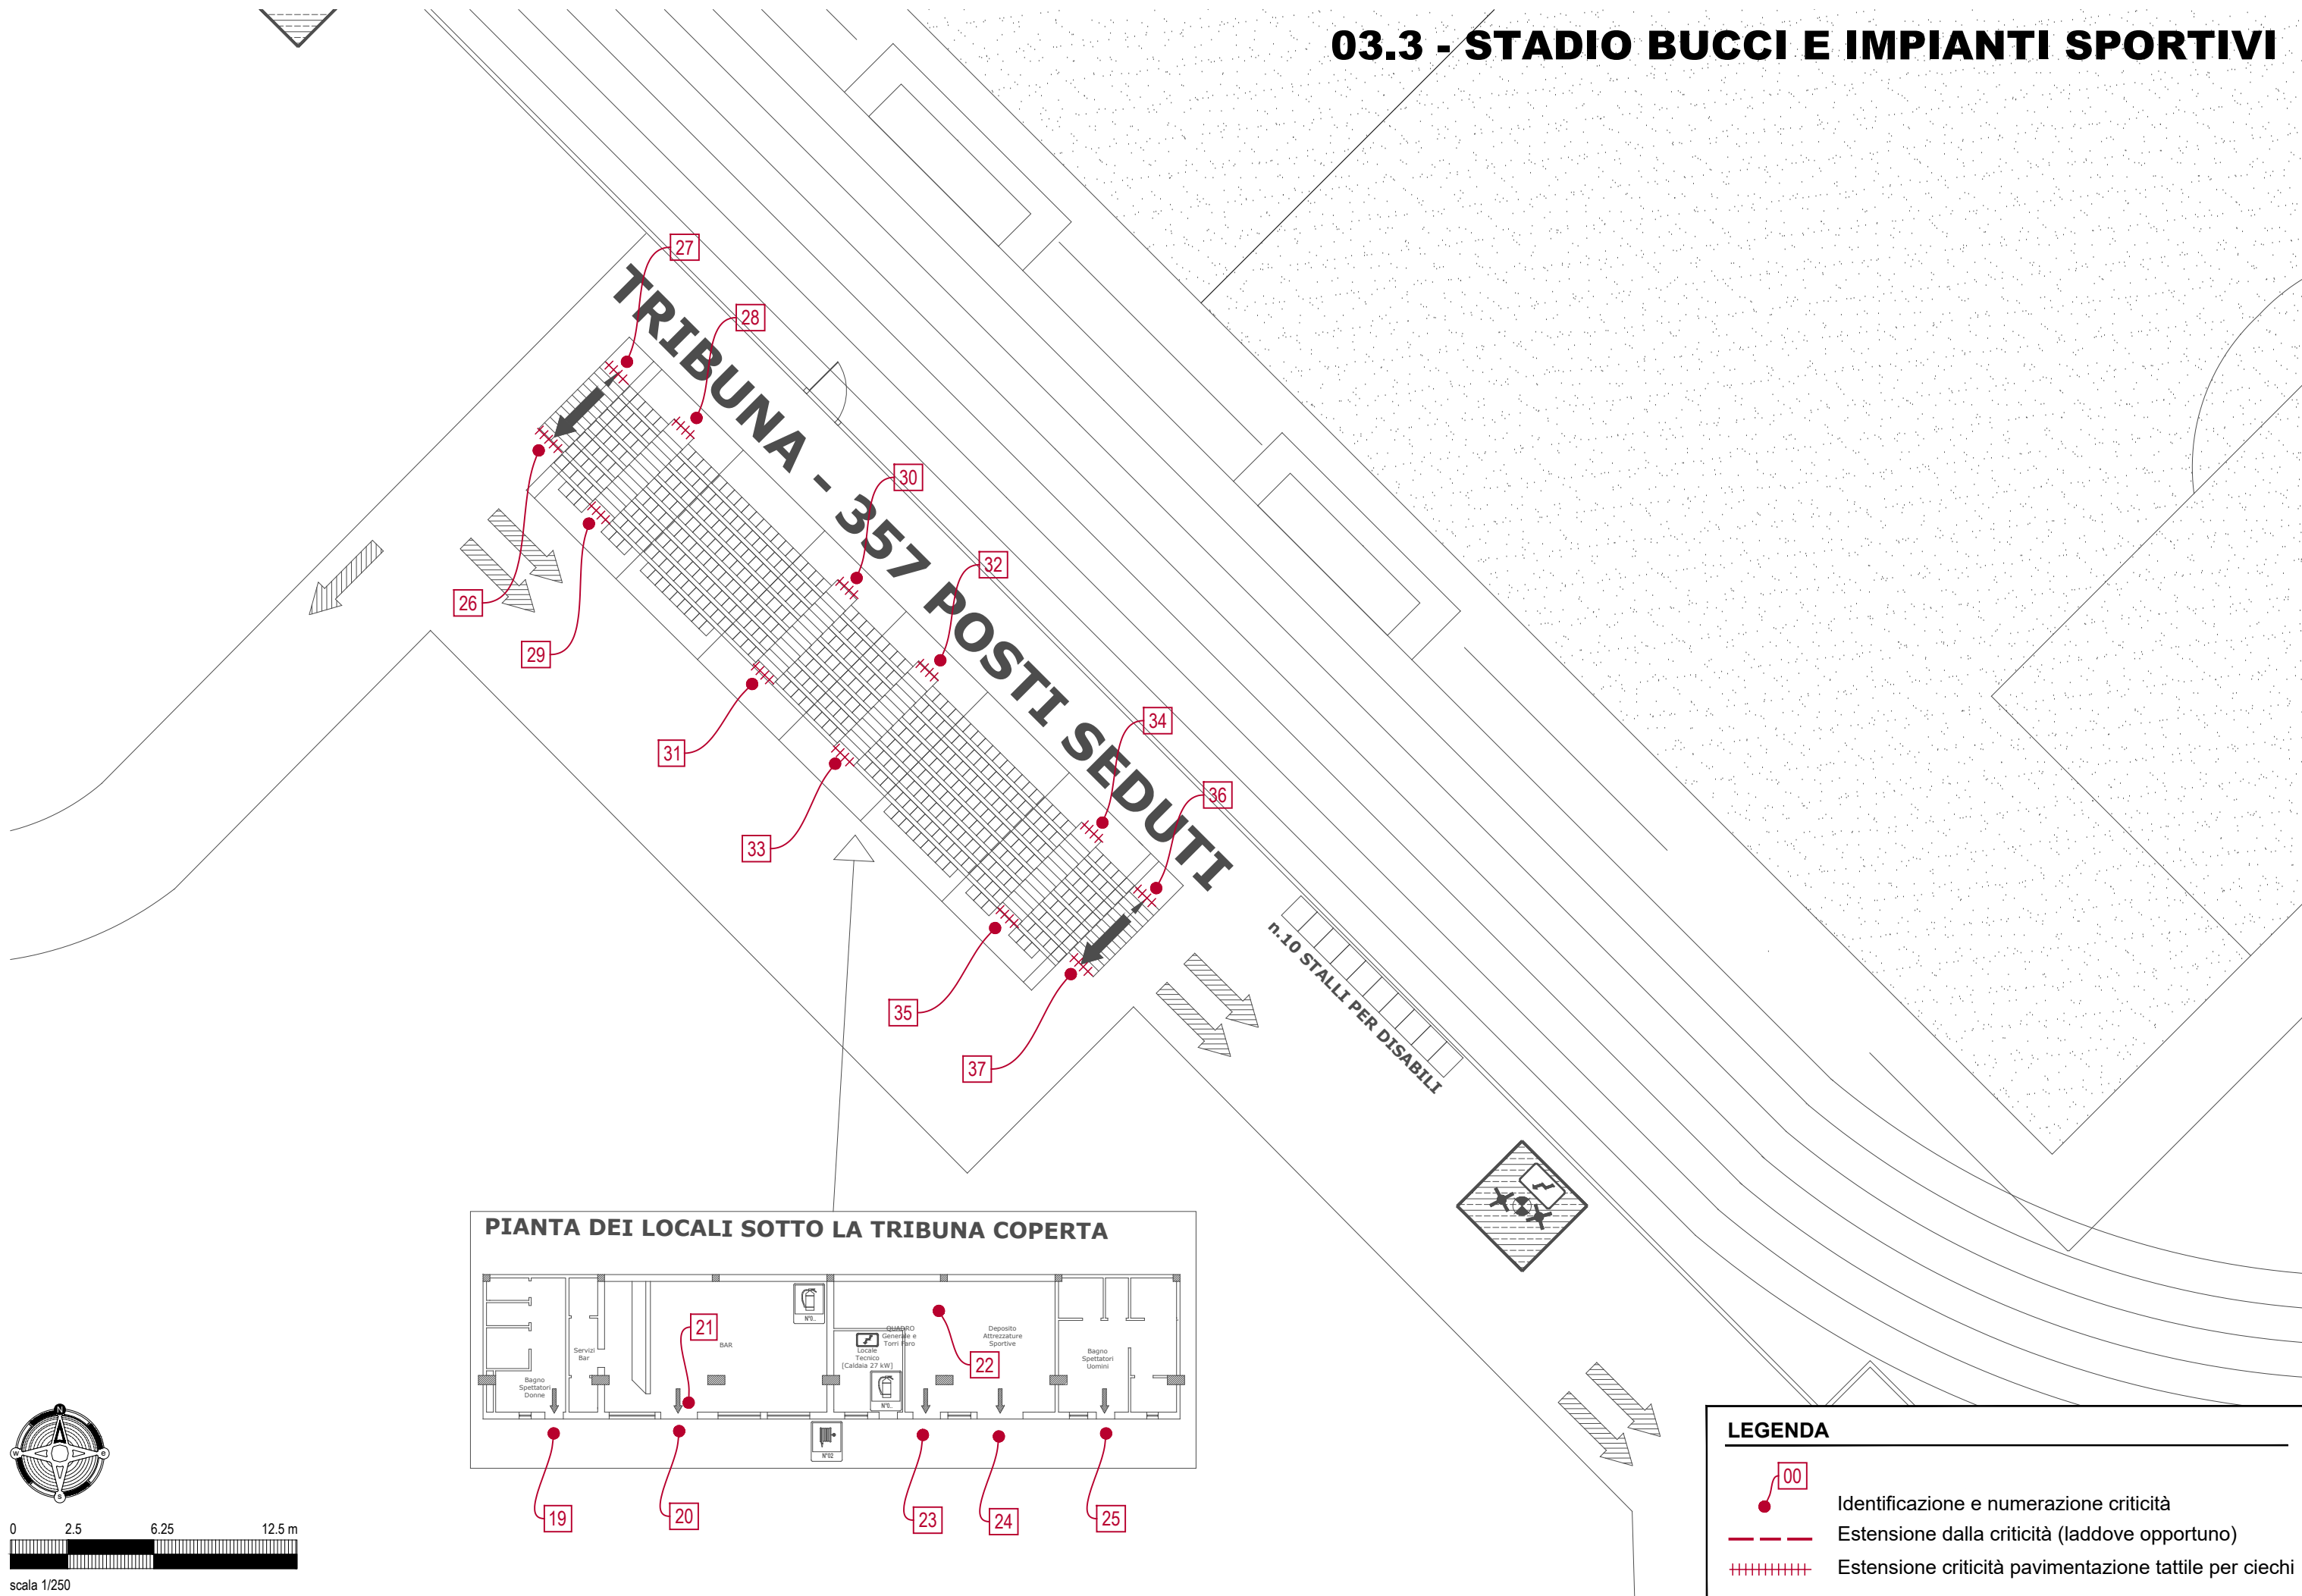


LEGENDA

- 00 Identificazione e numerazione criticità
- Estensione dalla criticità (laddove opportuno)
- +++++ Estensione criticità pavimentazione tattile per ciechi


04.1 - PALAZZO SAN GIACOMO

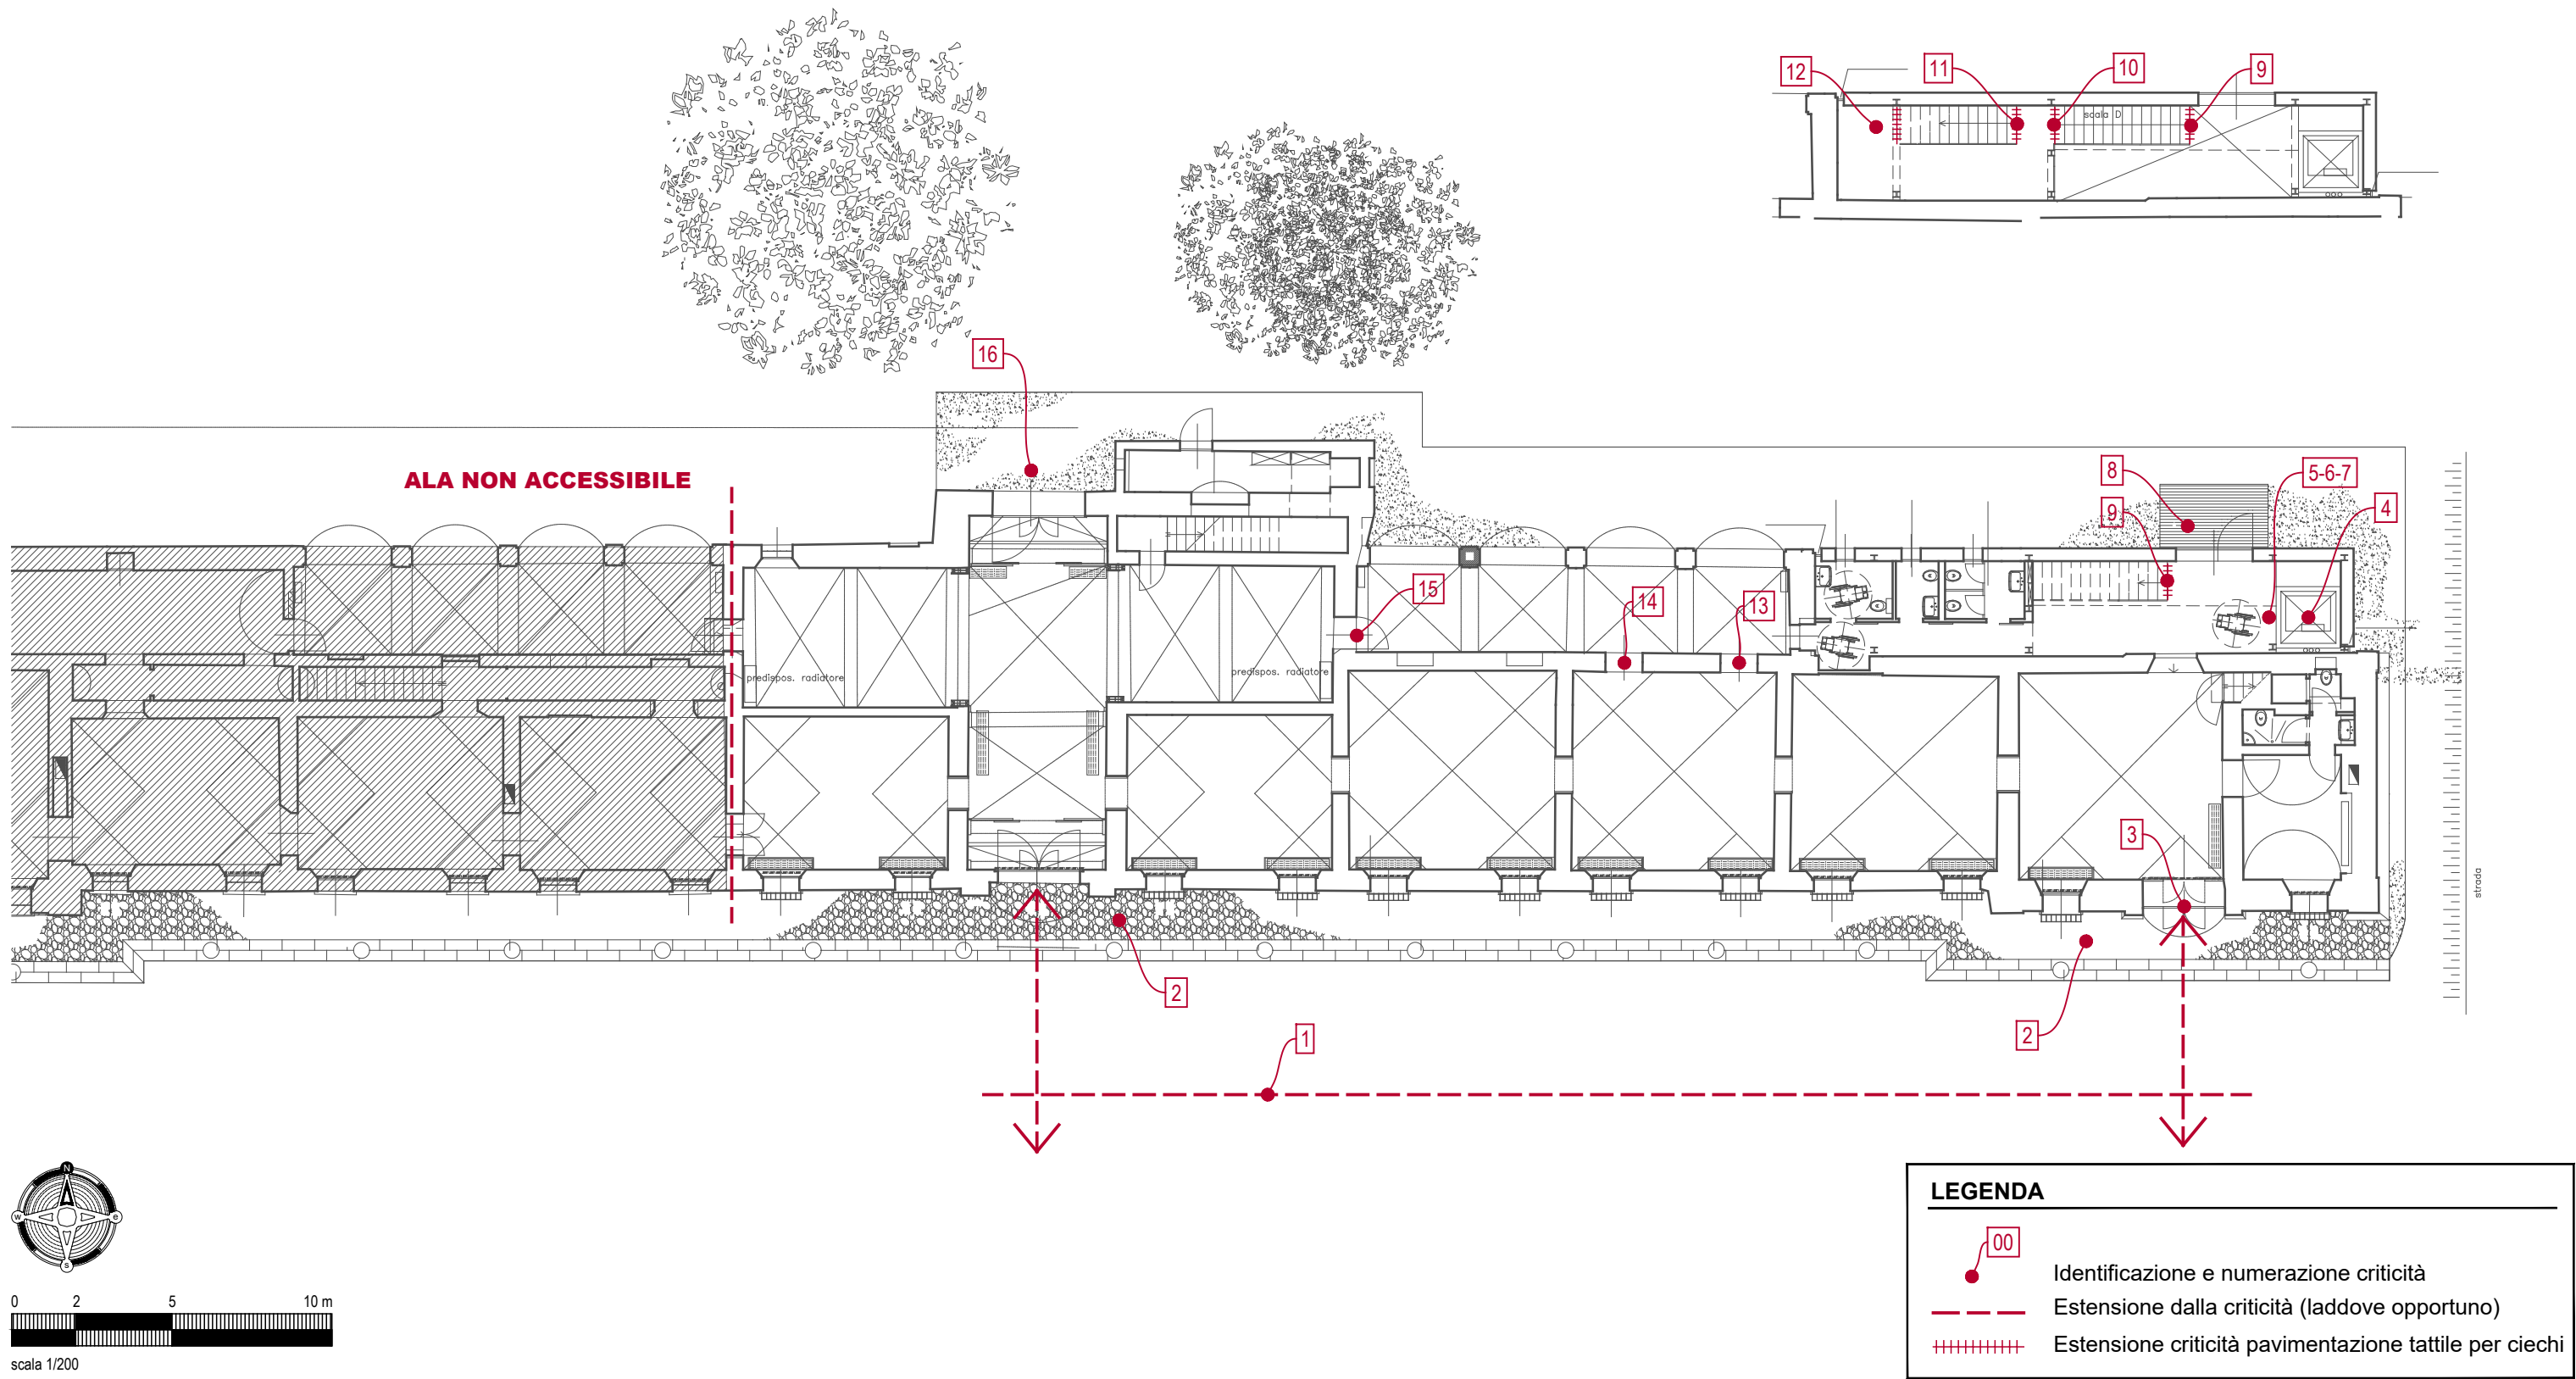

04.2 - PALAZZO SAN GIACOMO

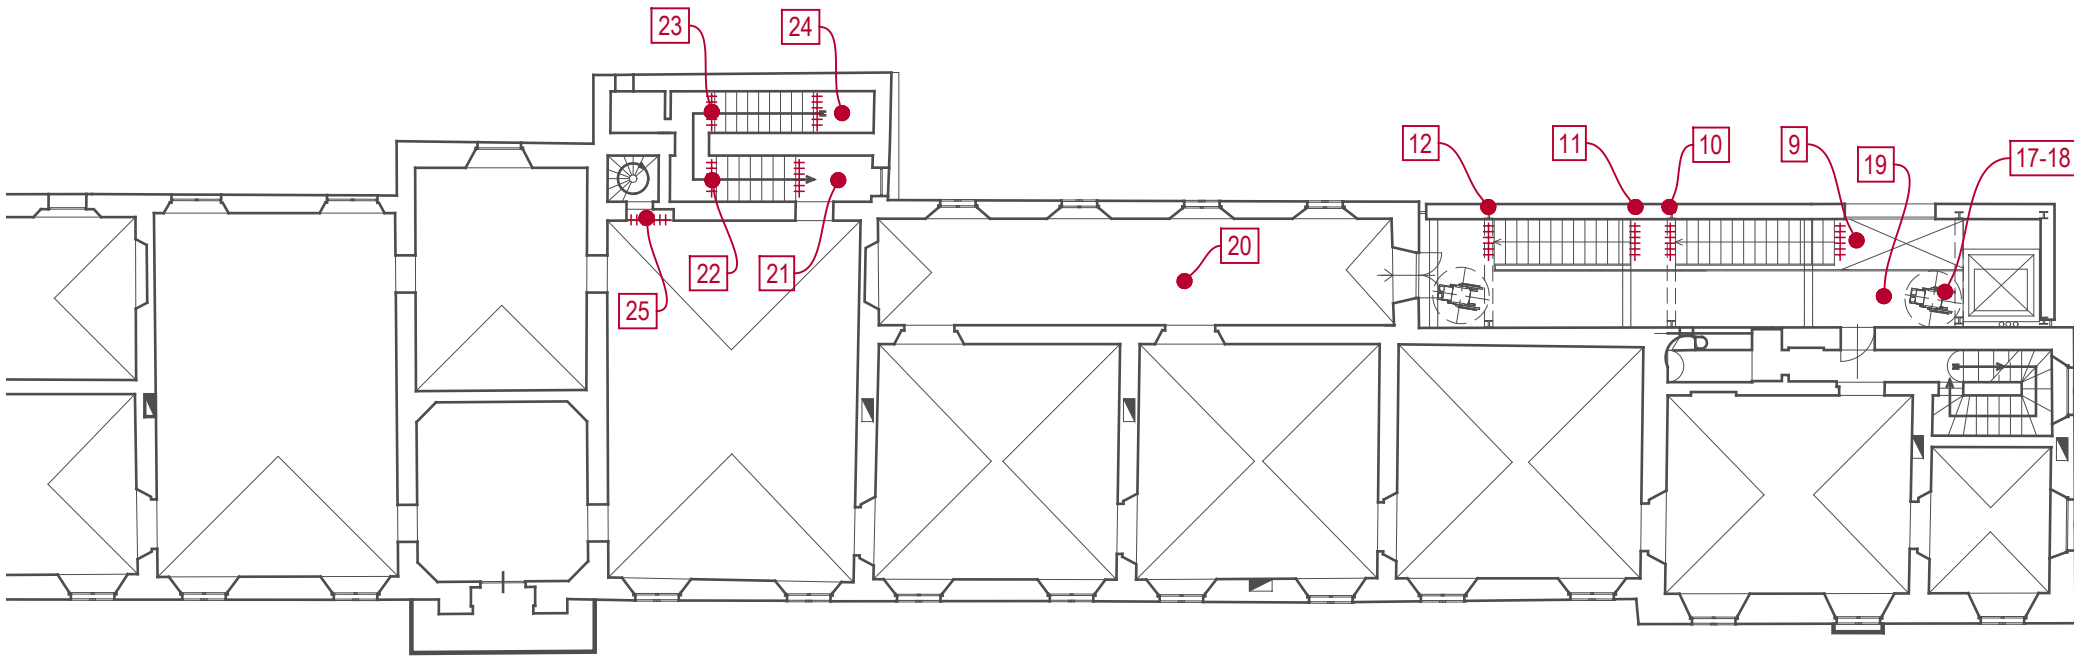

Pianta piano primo: lato ovest

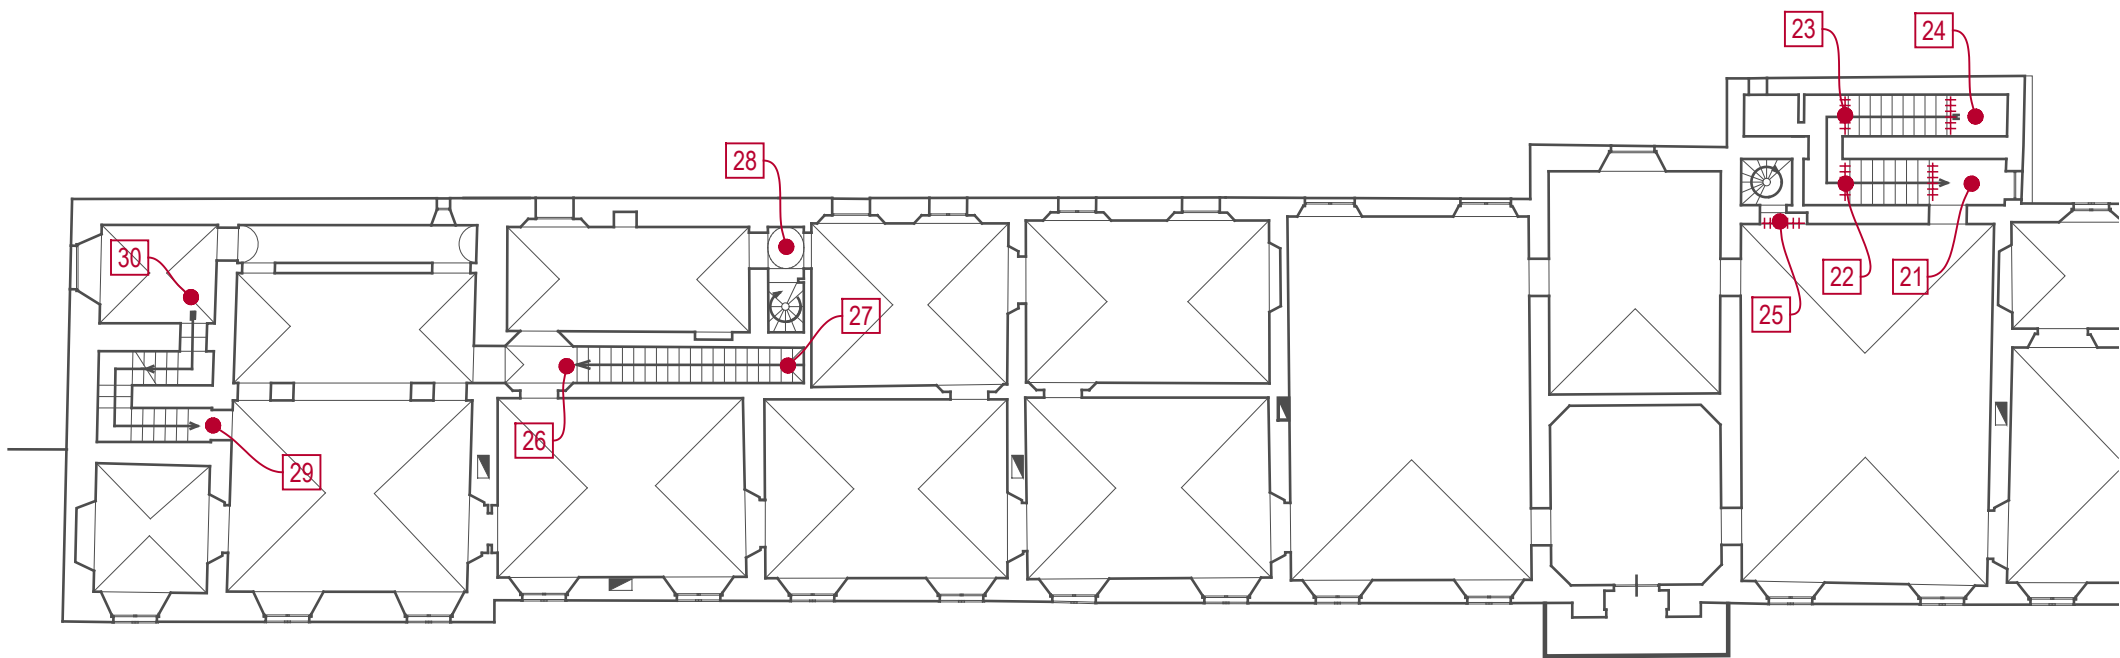

Pianta piano primo: lato est





scala 1/200



LEGENDA	
	Identificazione e numerazione criticità
	Estensione dalla criticità (laddove opportuno)
	Estensione criticità pavimentazione tattile per ciechi

05.1 - SEDE UFFICI COMUNALI SETTORE CULTURA
VIA CAVOUR

PIAZZA BACCARINI

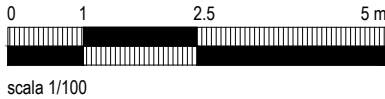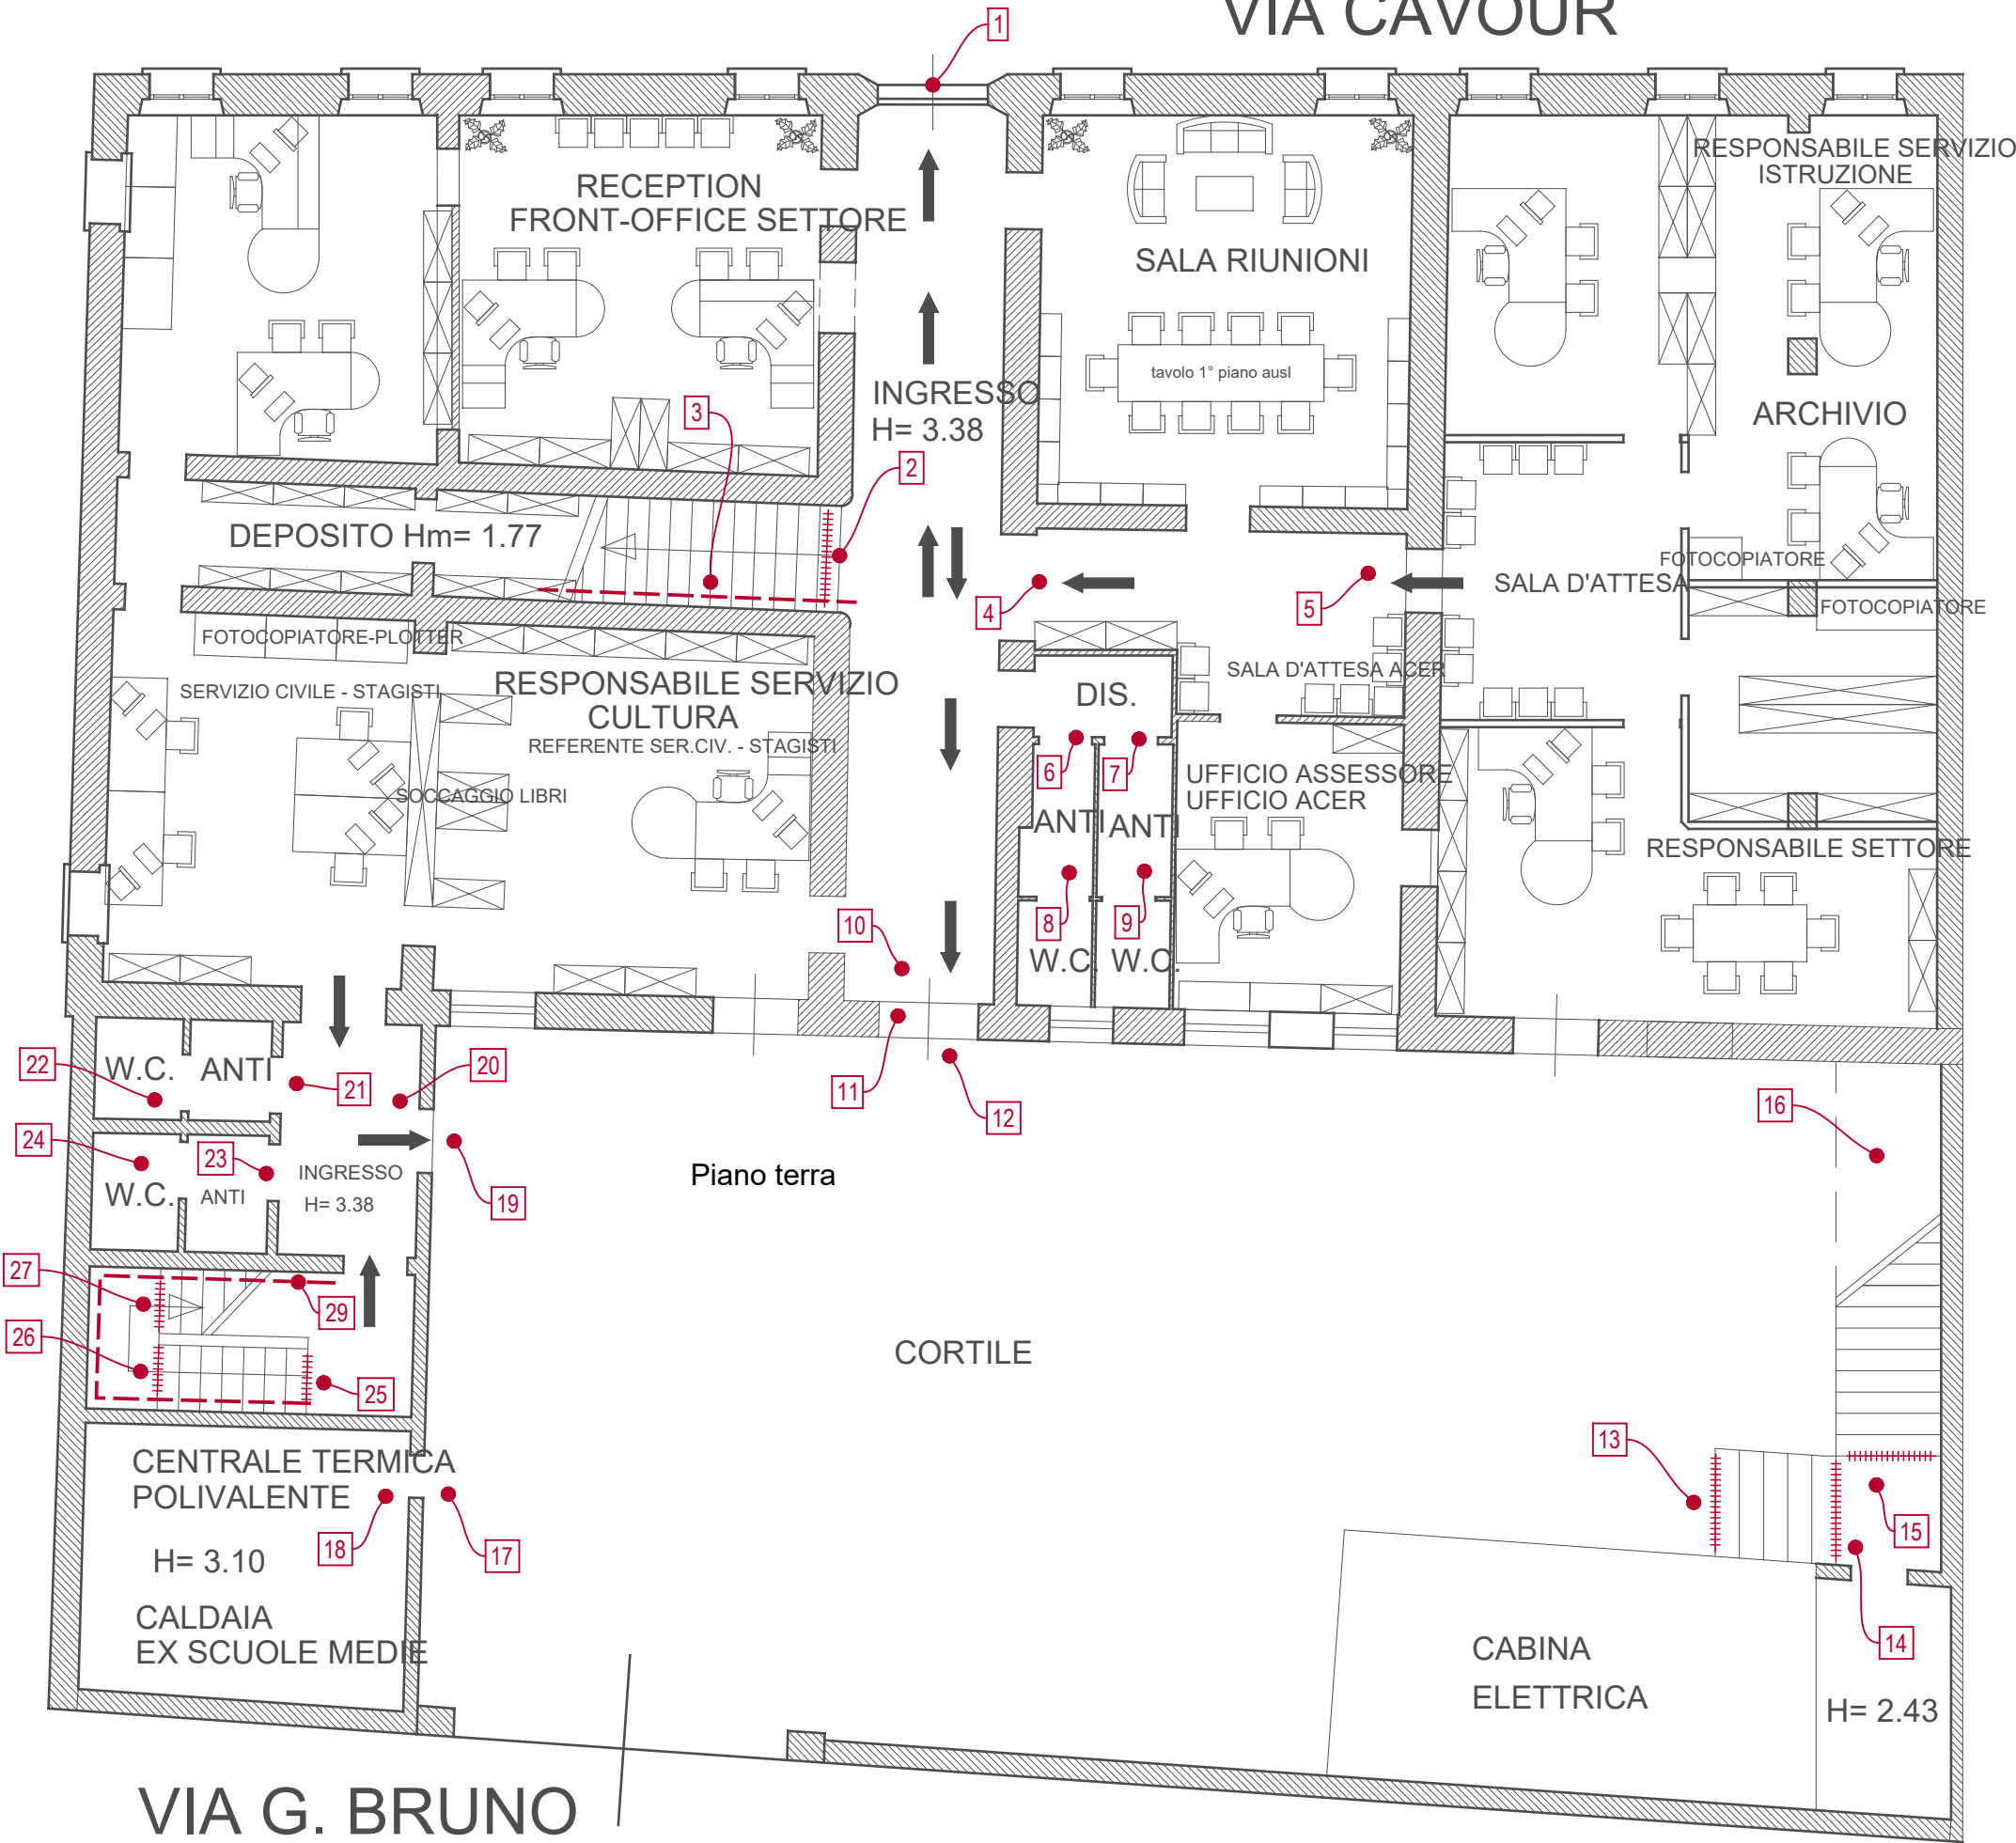

05.2 - SEDE UFFICI COMUNALI SETTORE CULTURA

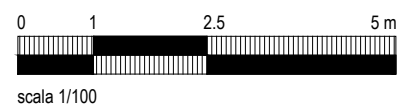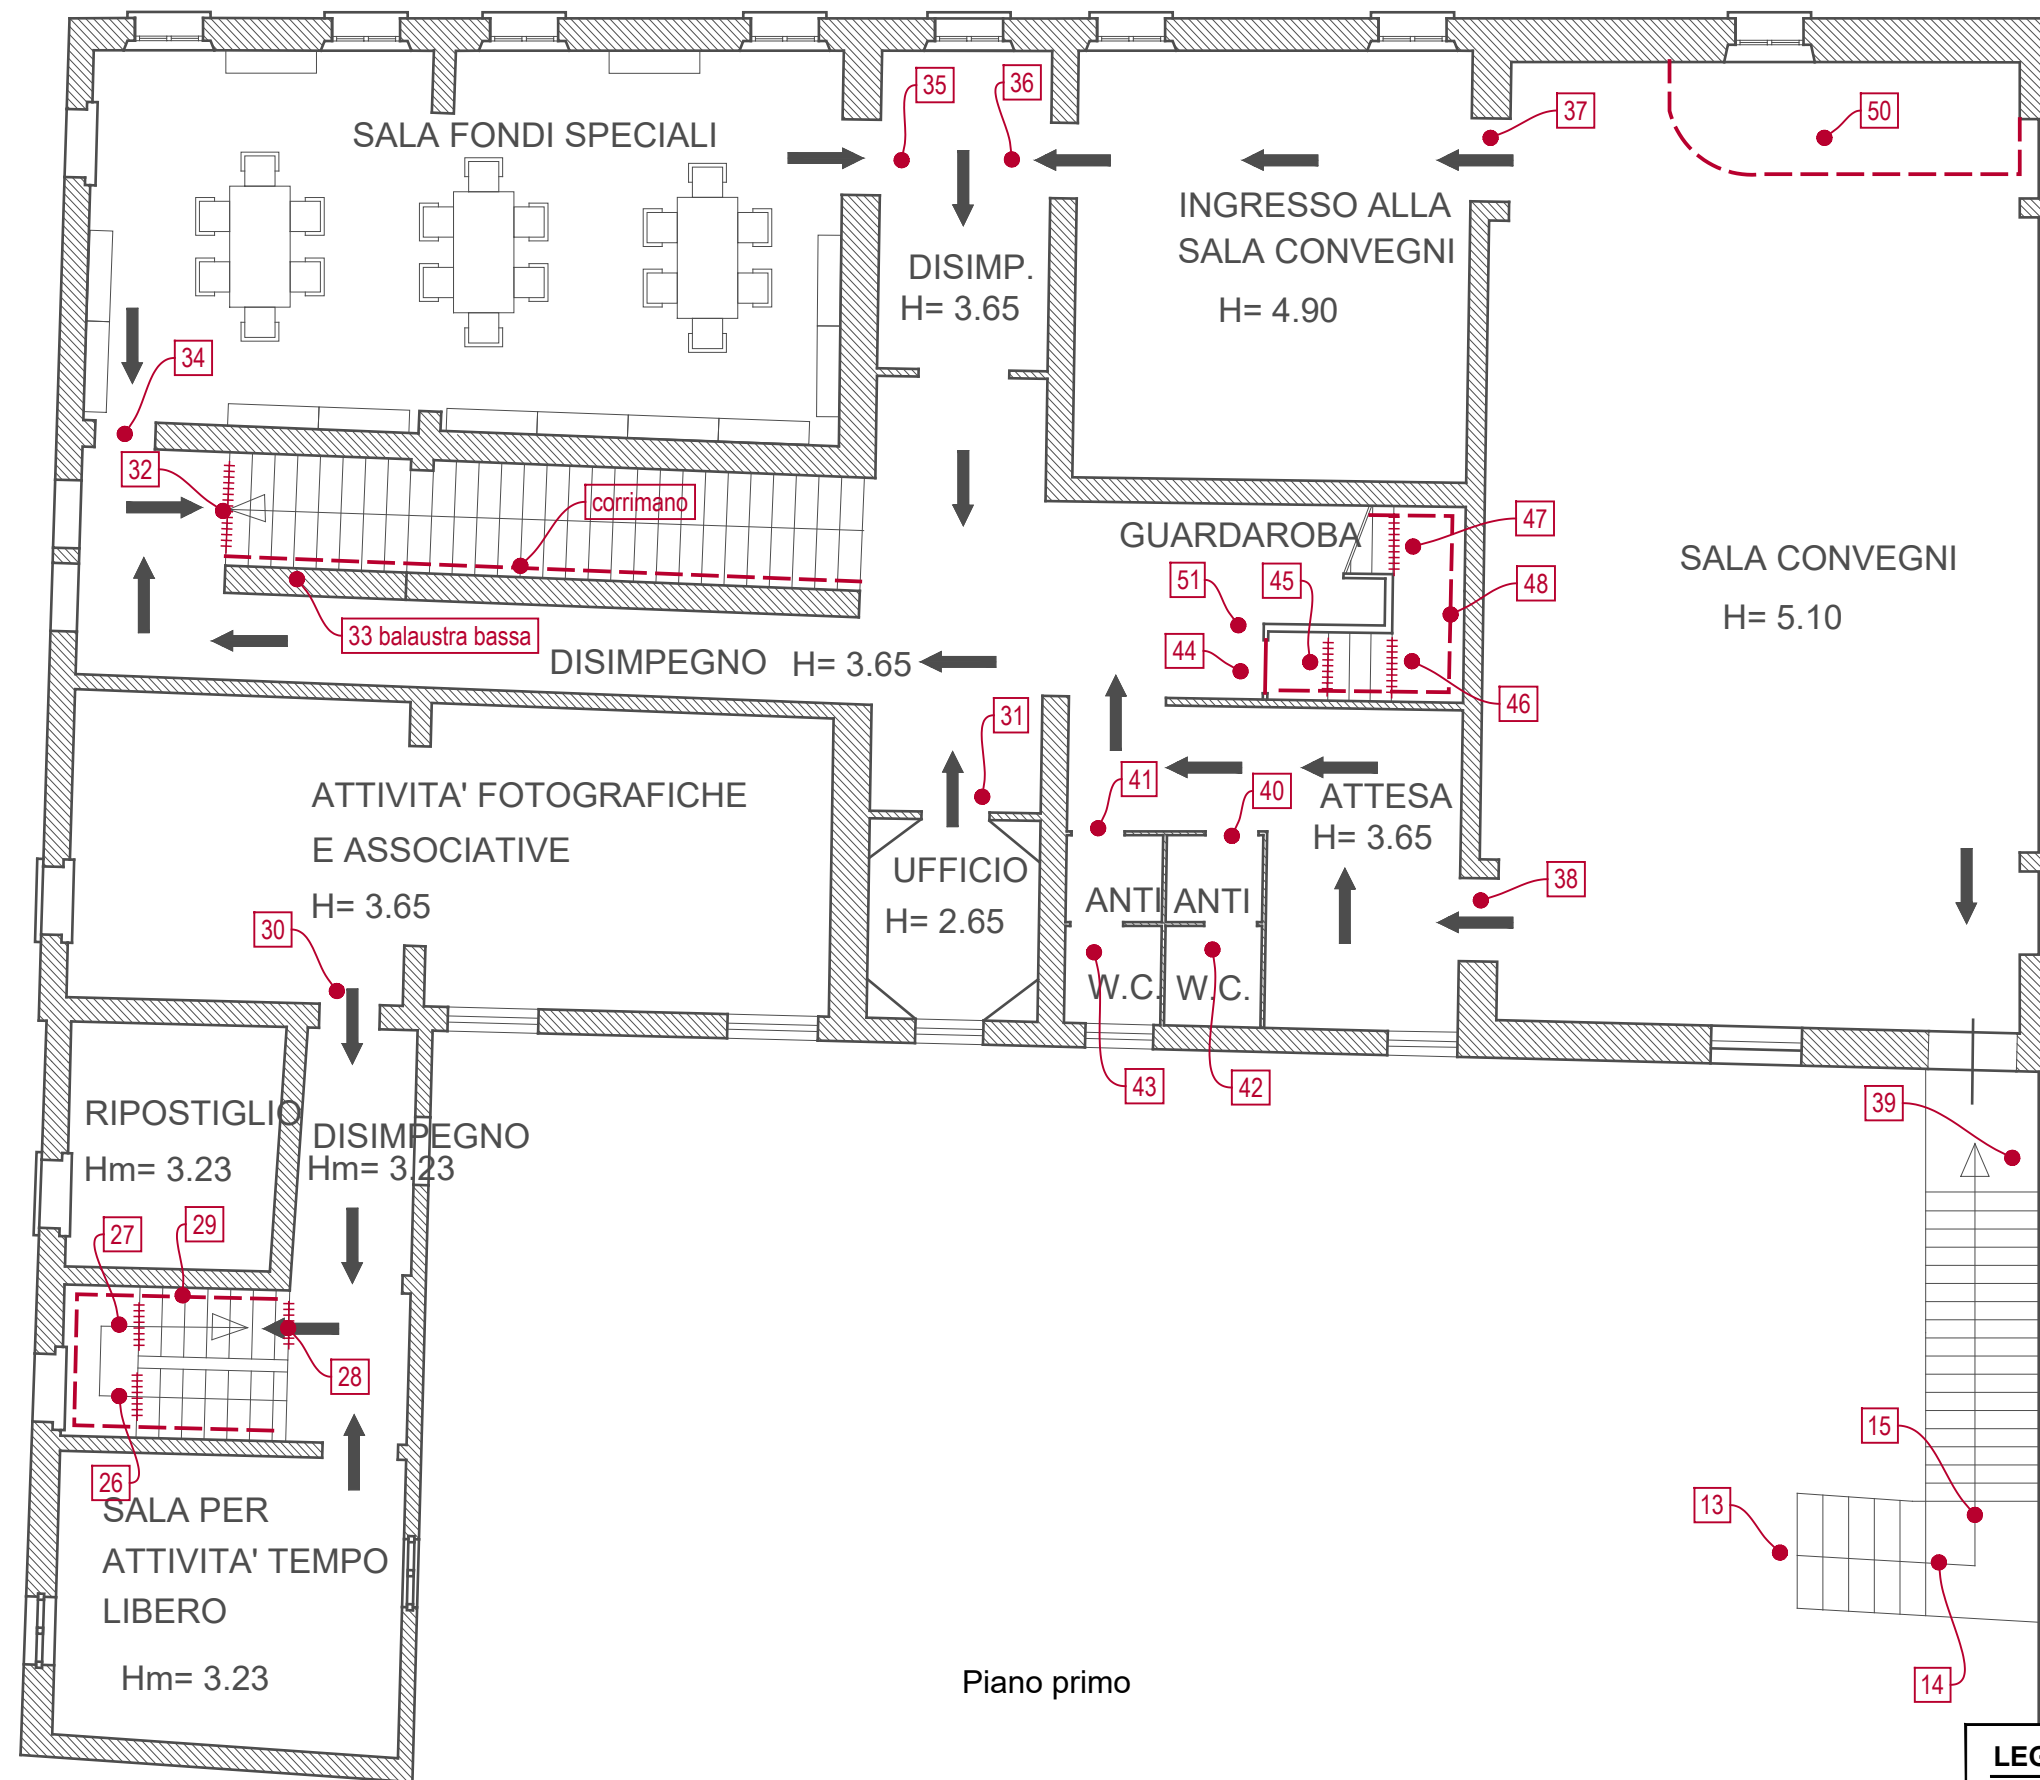


scala 1/100


LEGENDA

- 00 Identificazione e numerazione criticità
- Estensione dalla criticità (laddove opportuno)
- +++++ Estensione criticità pavimentazione tattile per ciechi

05.3 - SEDE UFFICI COMUNALI SETTORE CULTURA

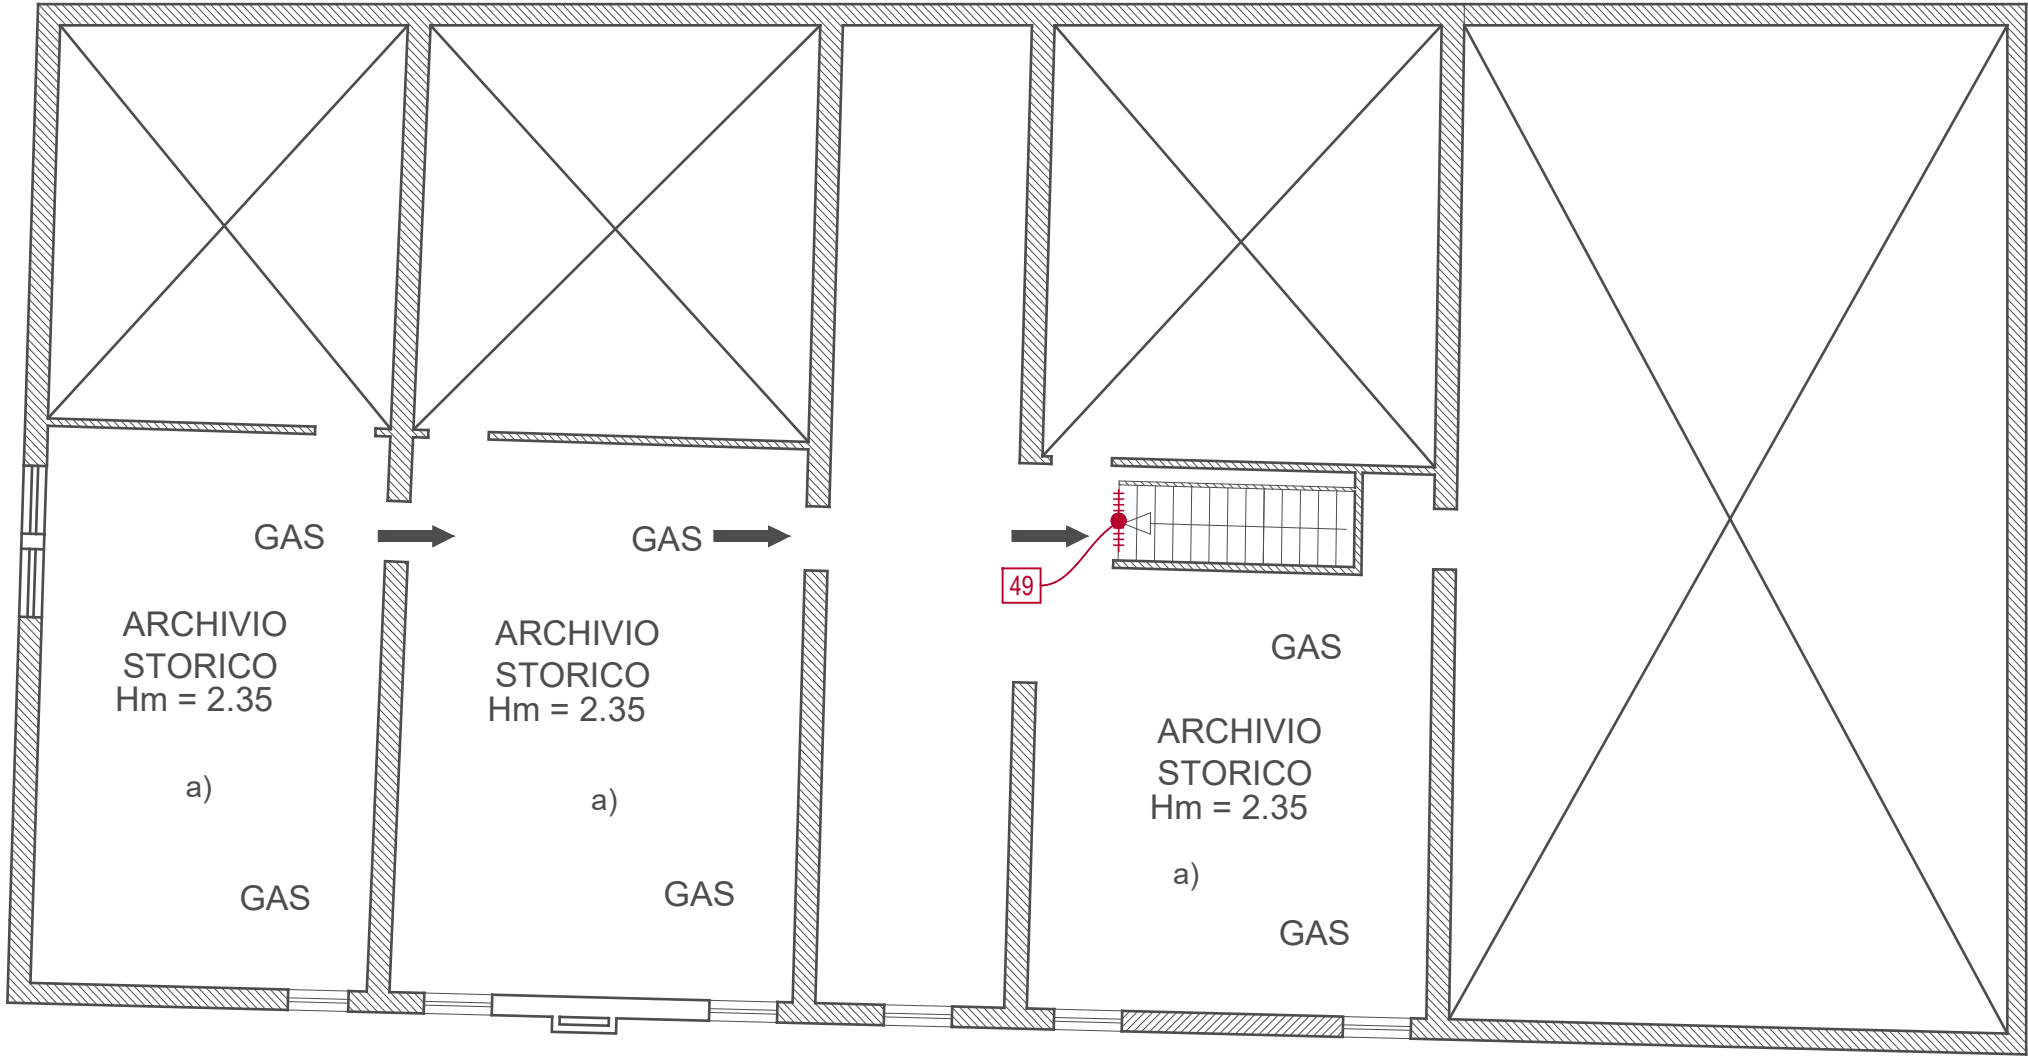


Piano sottotetto (secondo)

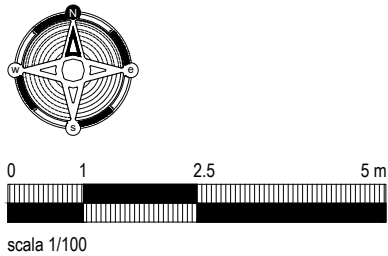


LEGENDA	
	Identificazione e numerazione criticità
	Estensione dalla criticità (laddove opportuno)
	Estensione criticità pavimentazione tattile per ciechi


06.1 - MUSEO CIVICO (propr.AUSL - in comodato d'uso al Comune)

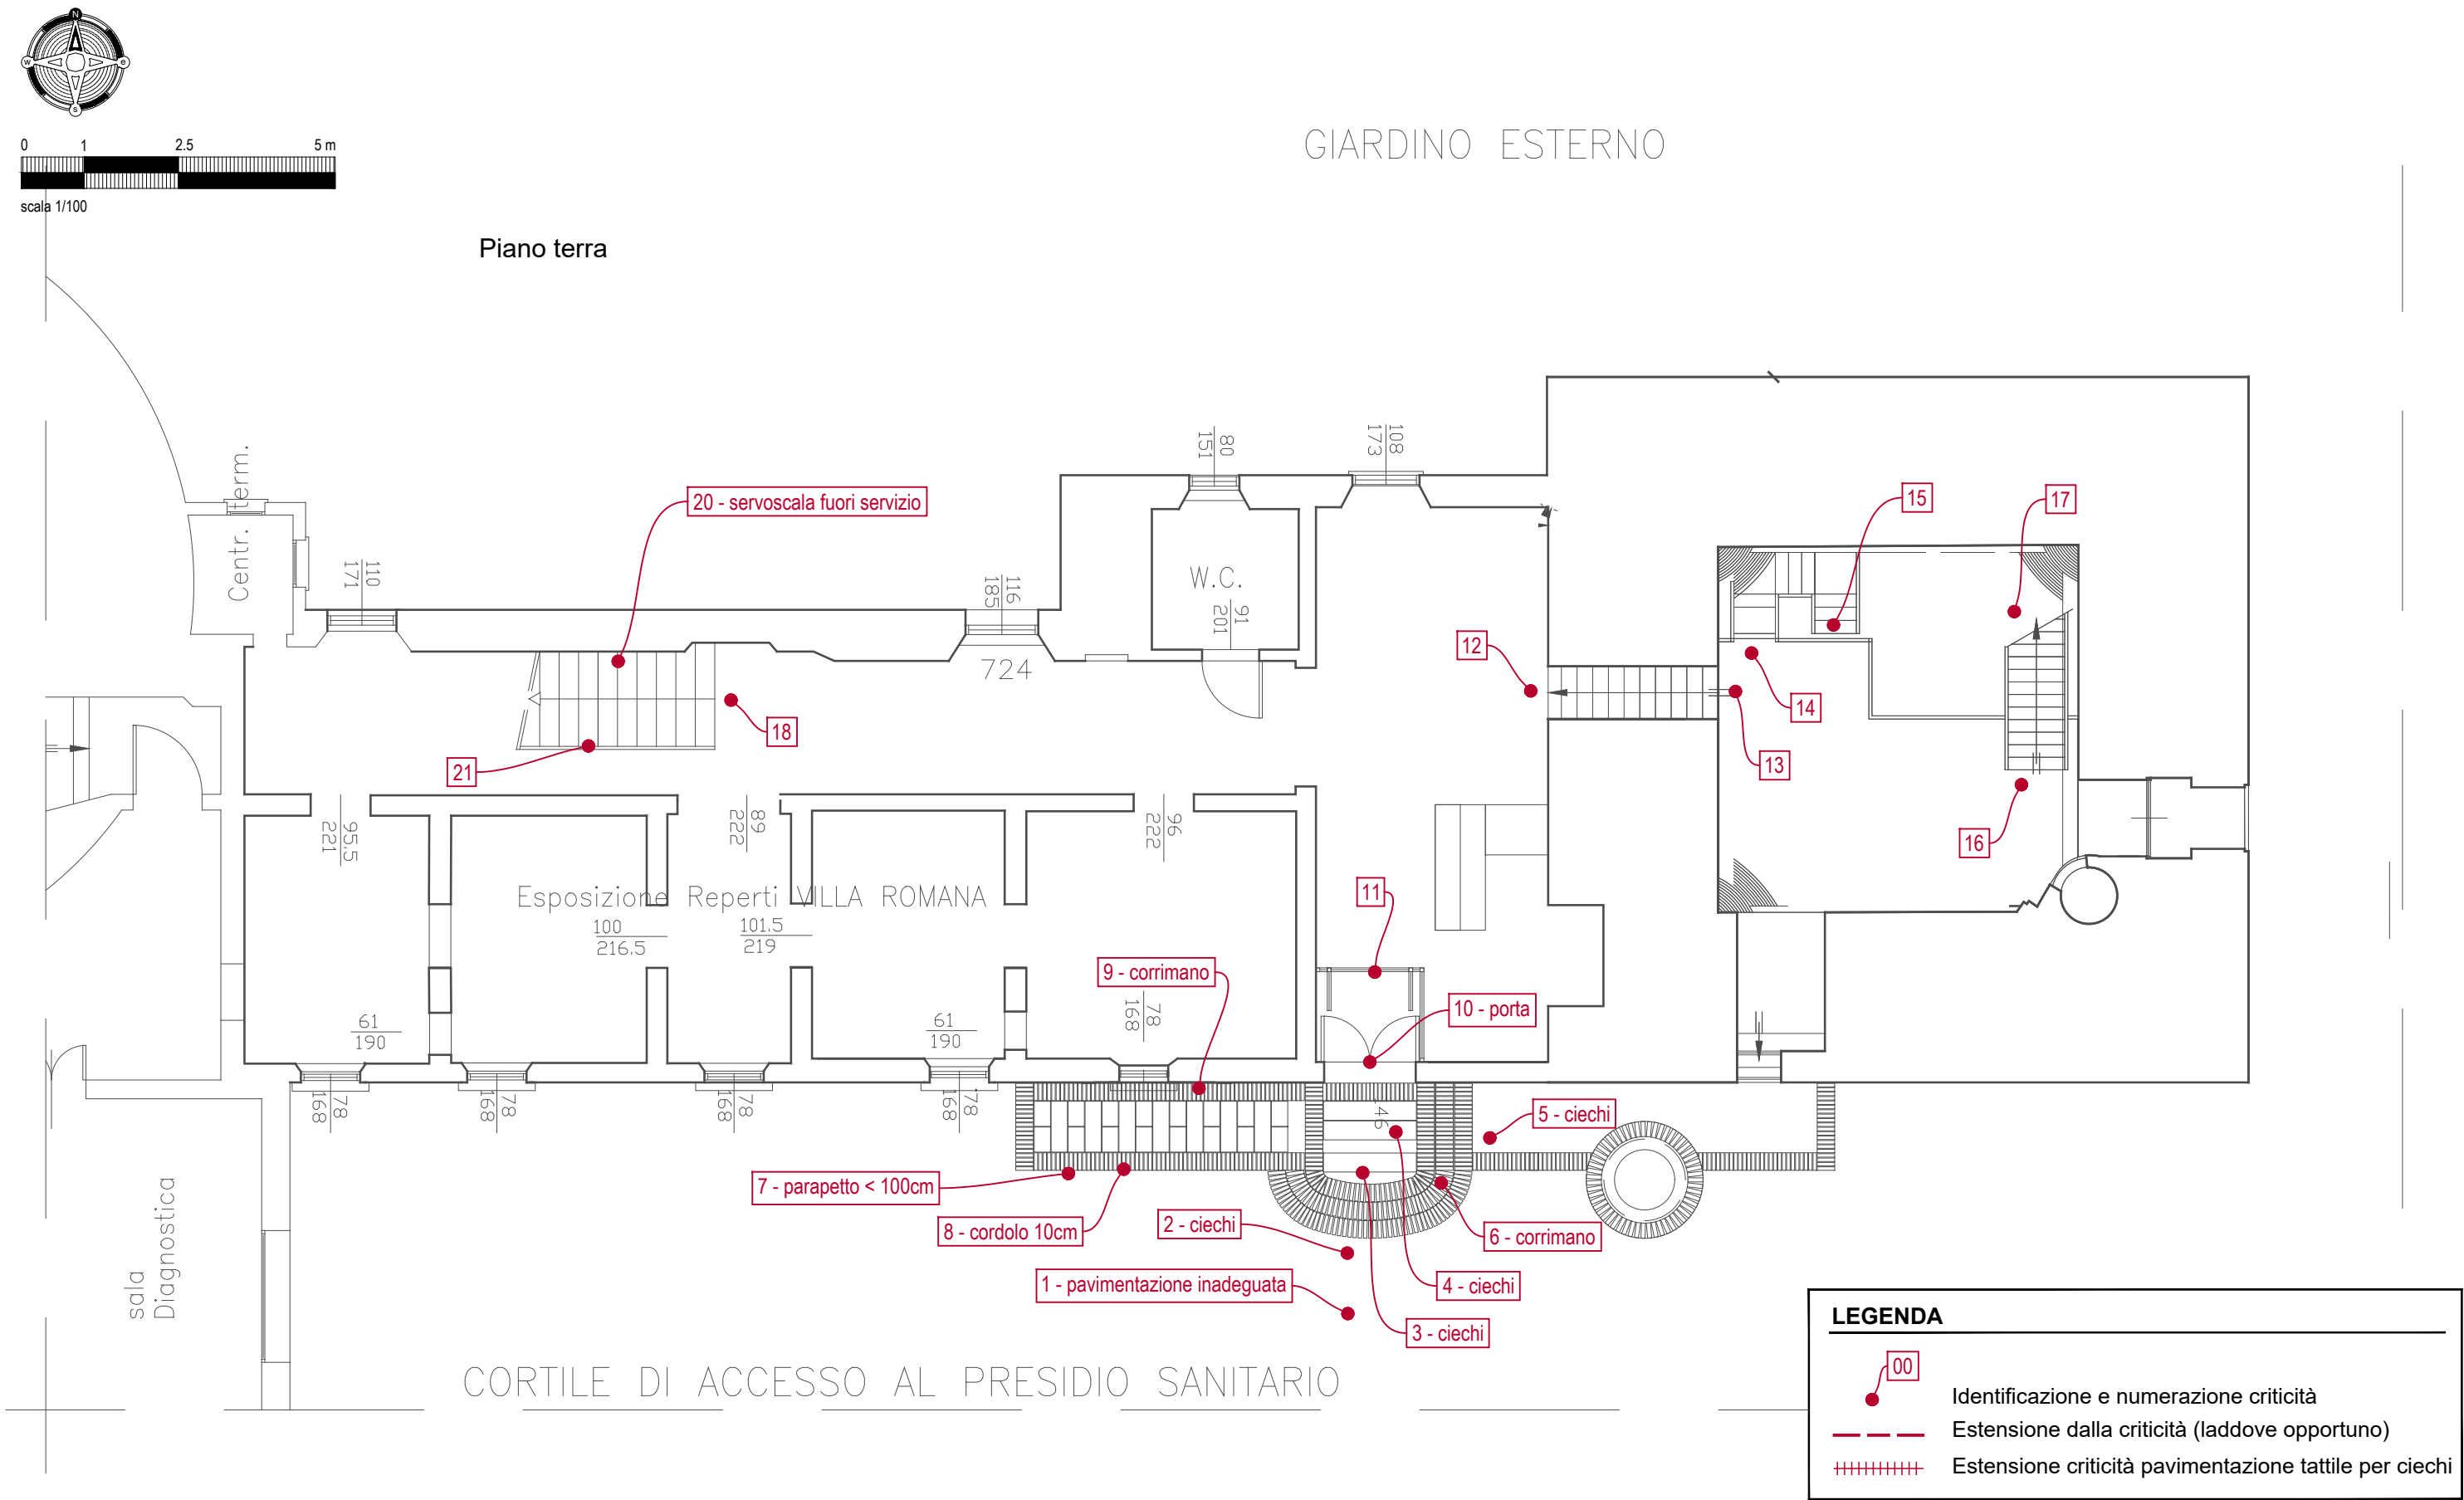



06.2 - MUSEO CIVICO (propr.AUSL - in comodato d'uso al Comune)

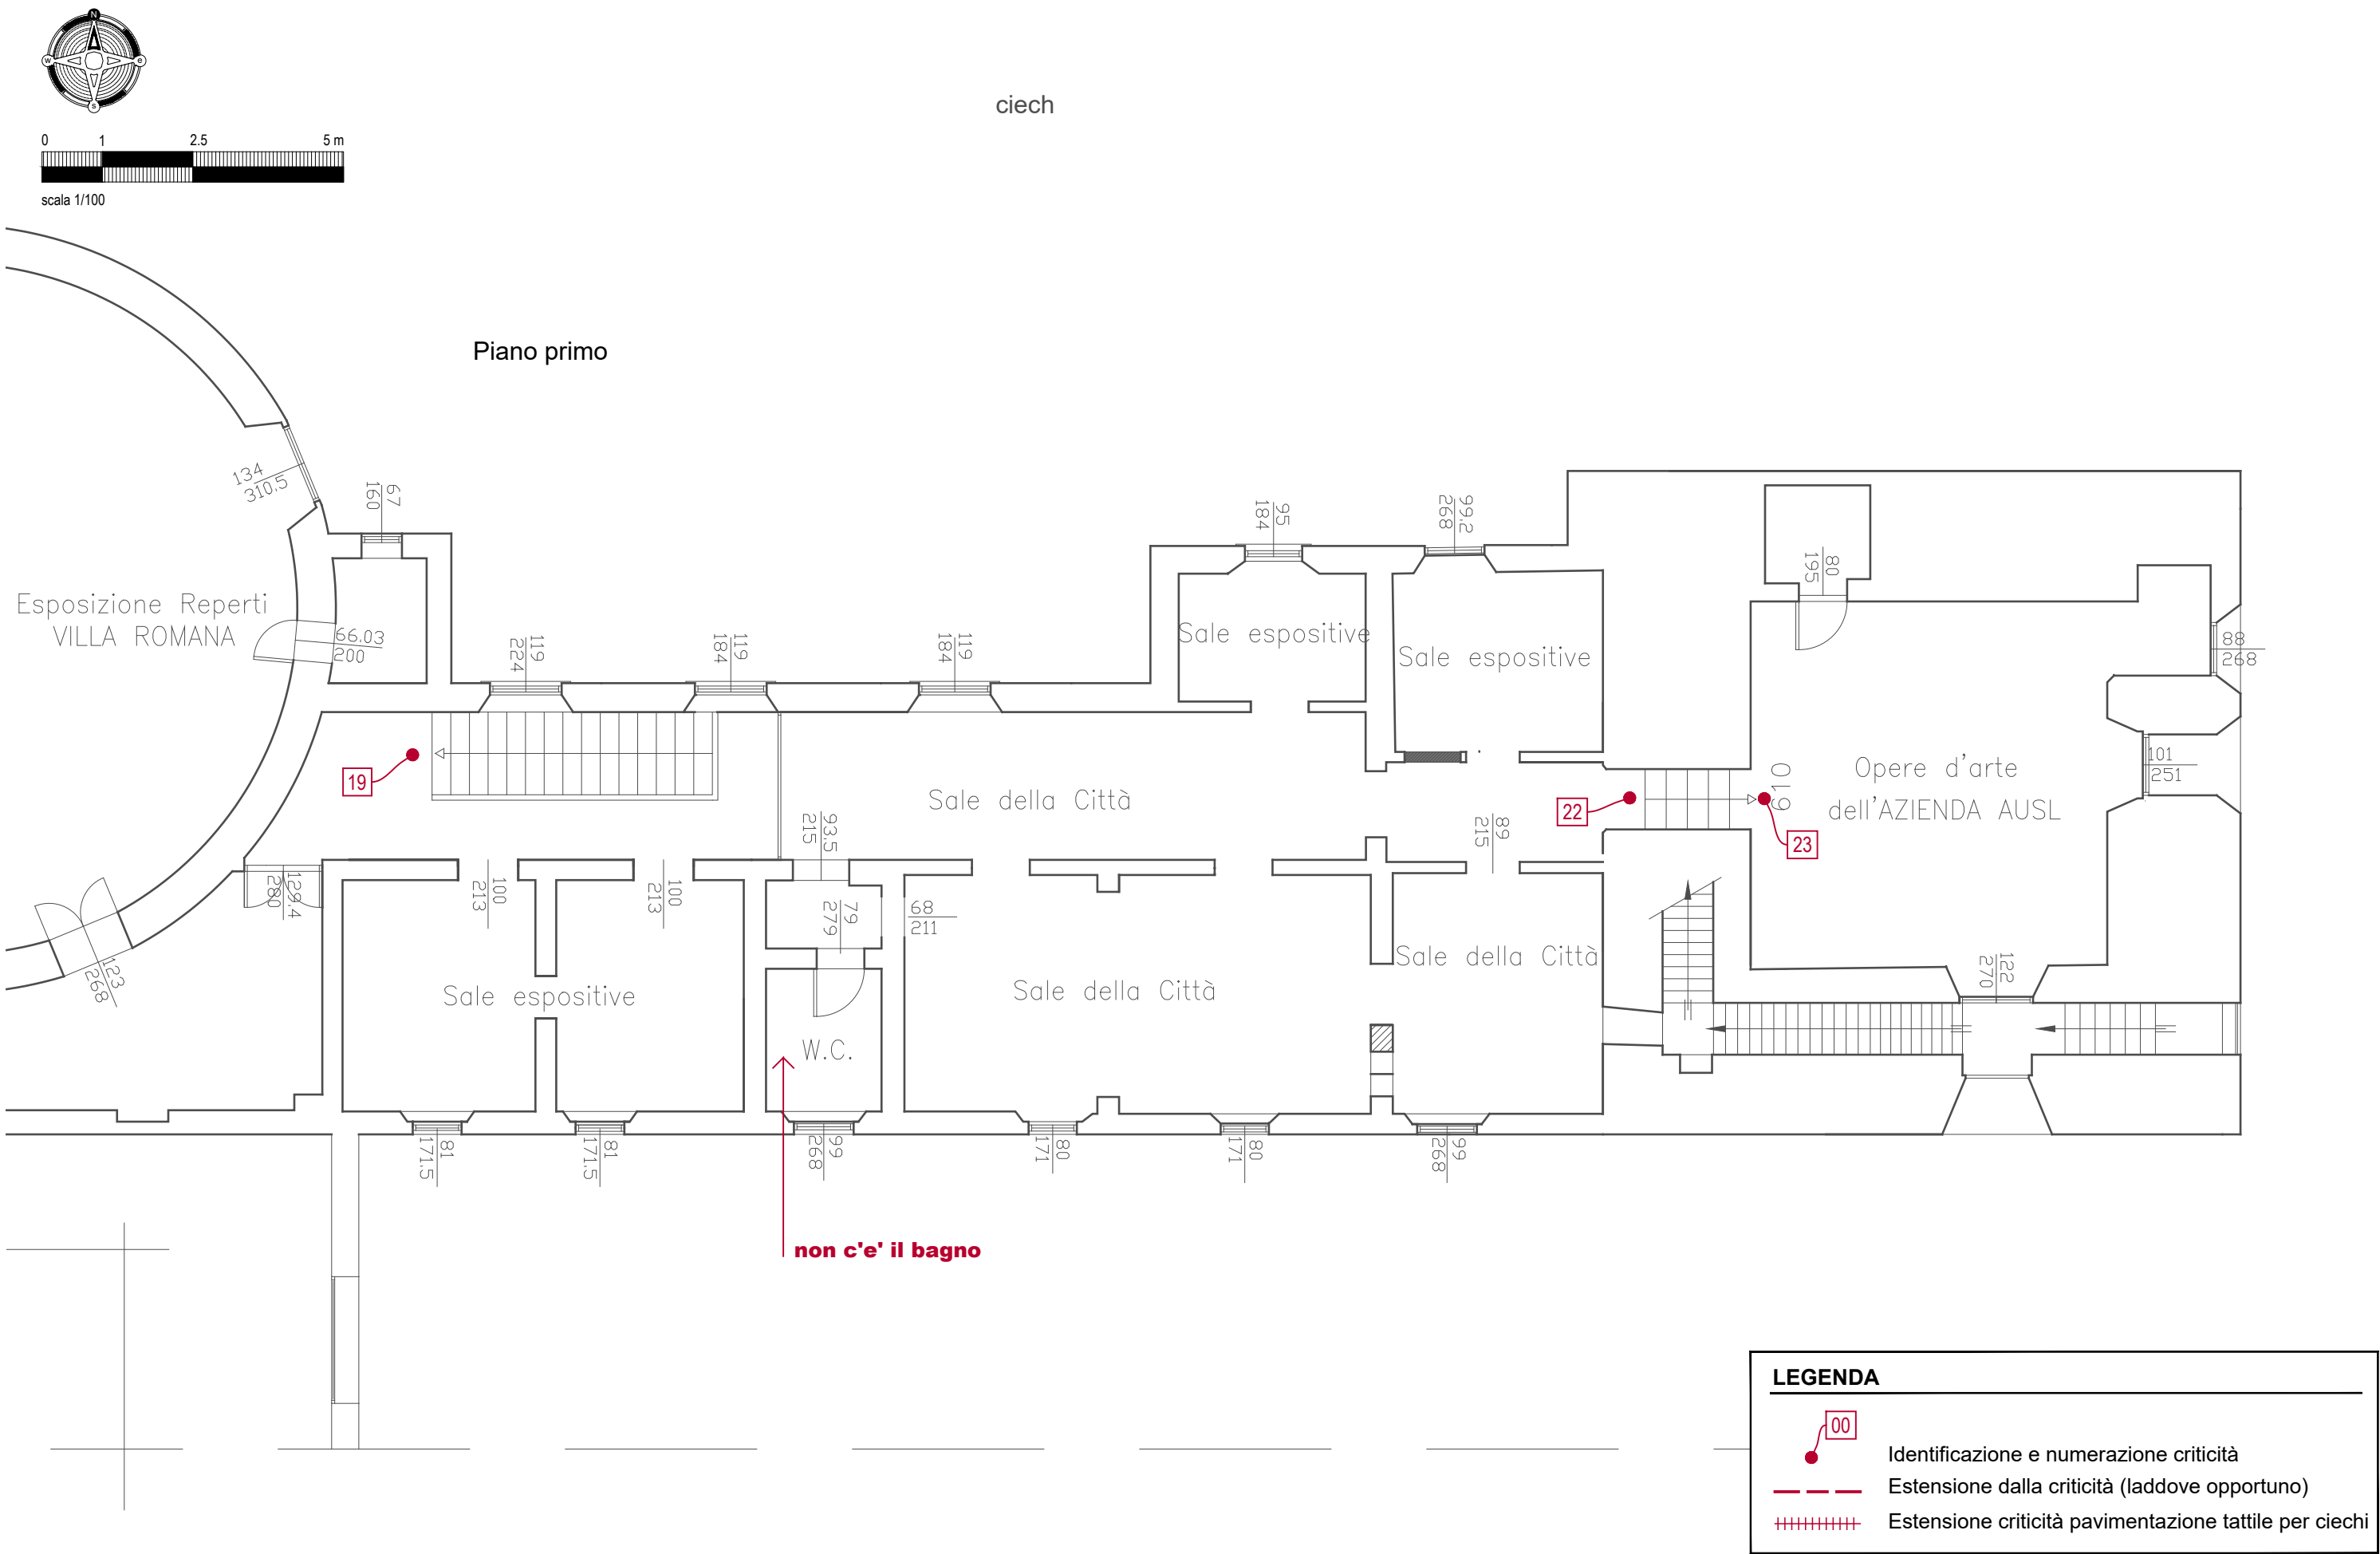

07.1 - SCUOLA ELEMENTARE LAMA

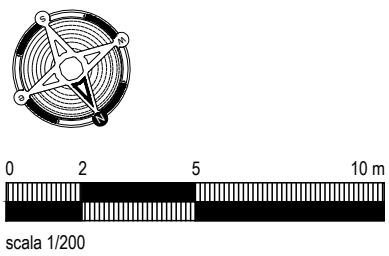

Piano interrato

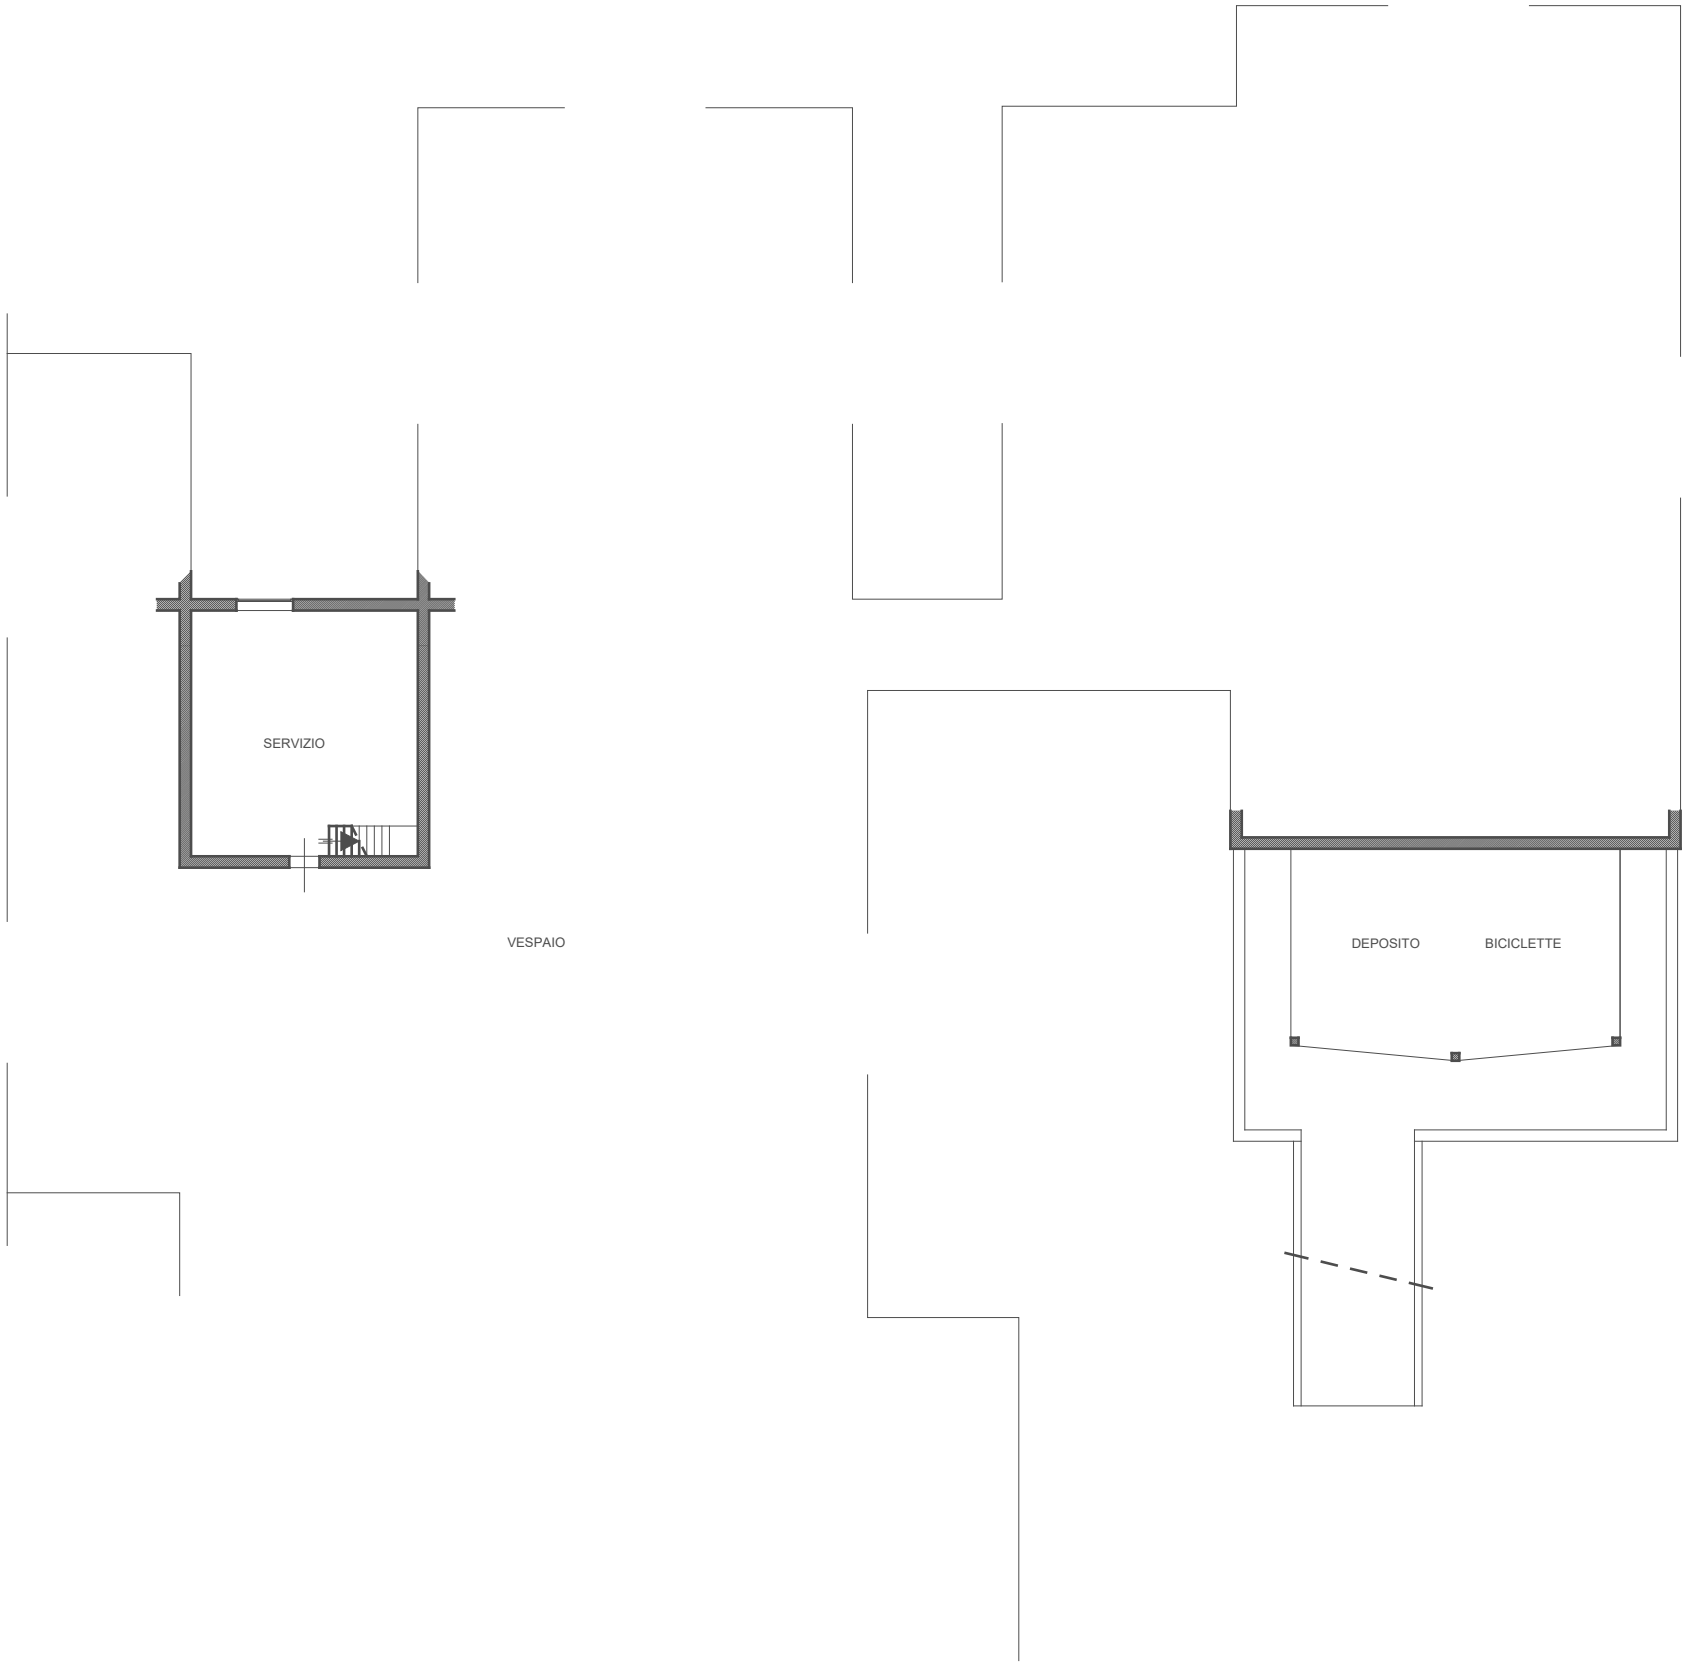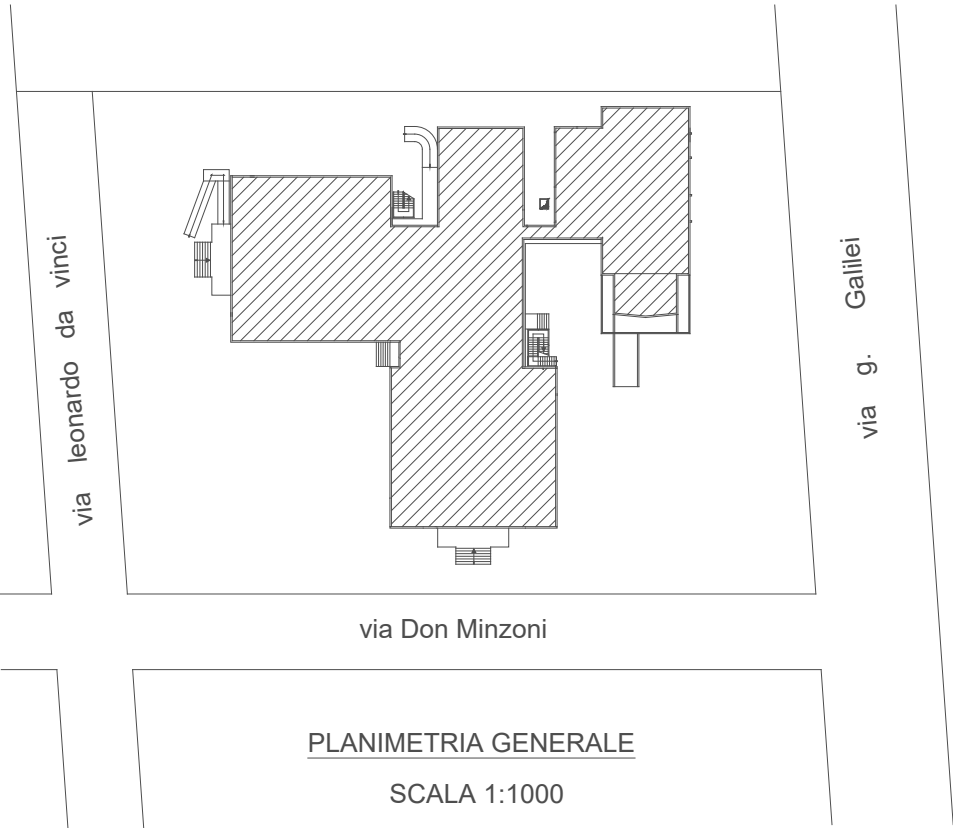


LEGENDA

Identificazione e numerazione criticità

Estensione dalla criticità (laddove opportuno)

Estensione criticità pavimentazione tattile per ciechi

07.2 - SCUOLA ELEMENTARE LAMA

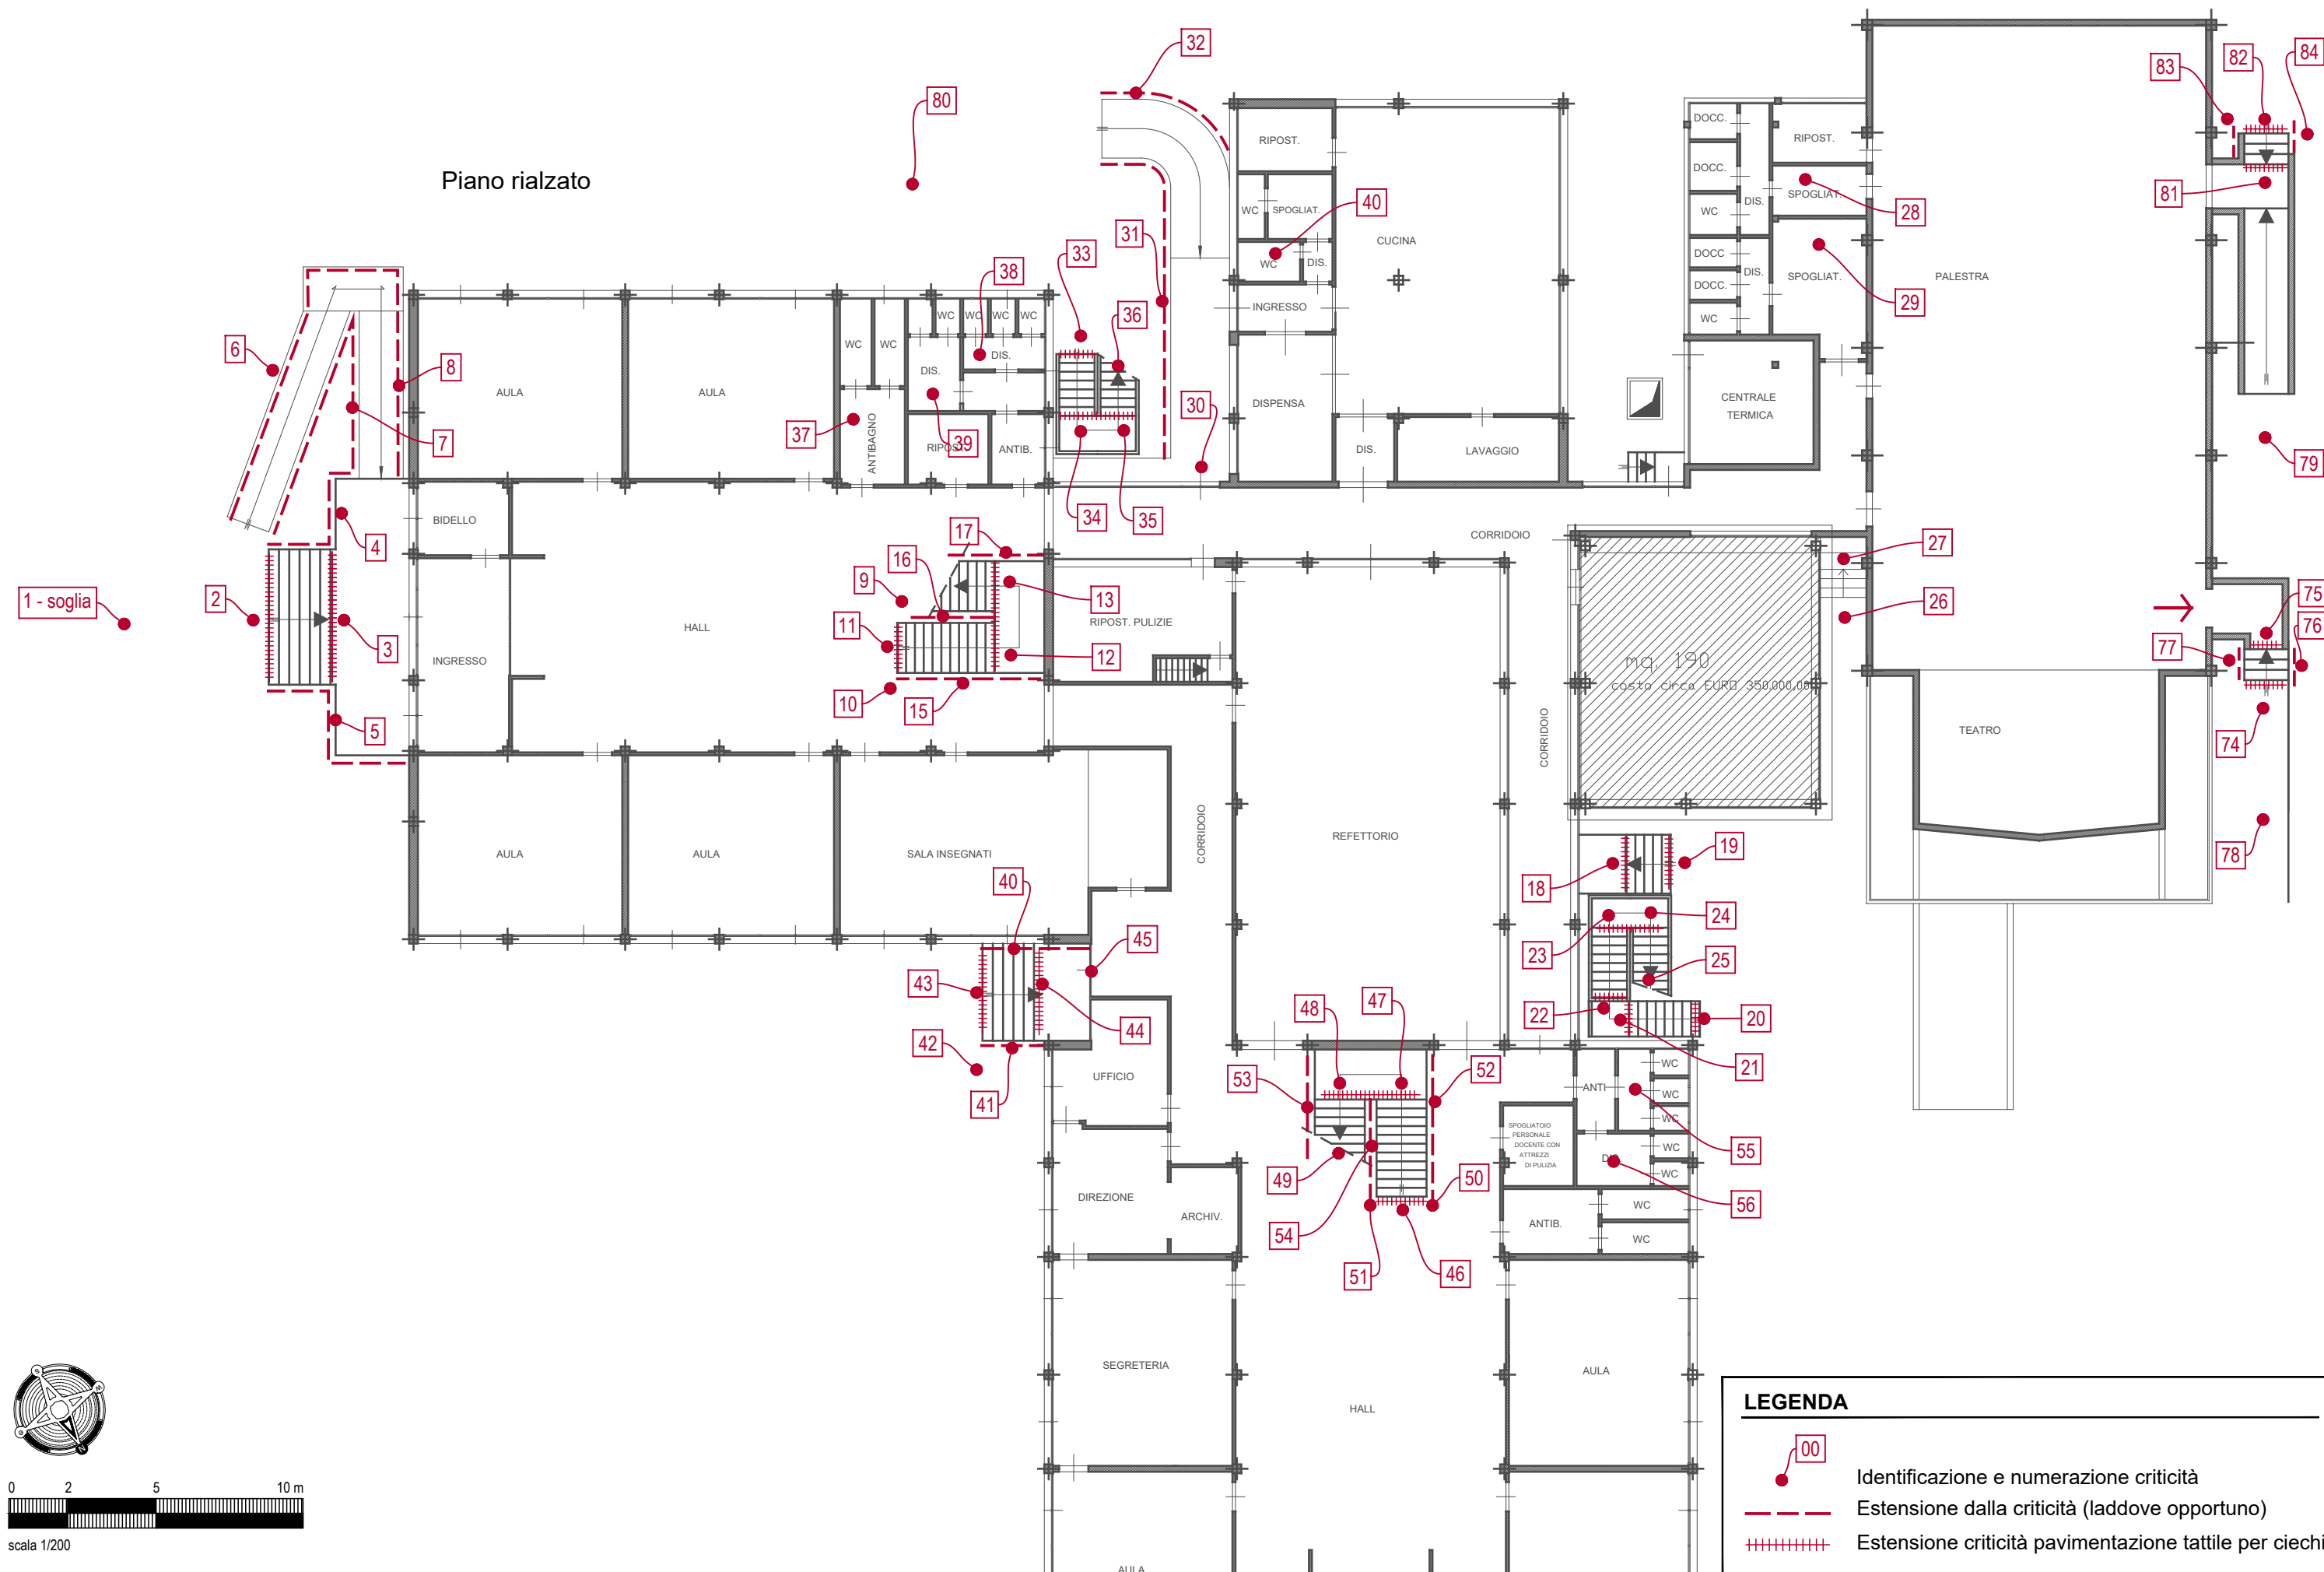



Piano rialzato

LEGENDA

00





Identificazione e numerazione criticità

Estensione dalla criticità (laddove opportuno)

07.3 - SCUOLA ELEMENTARE LAMA

07.4 - SCUOLA ELEMENTARE LAMA

Piano primo

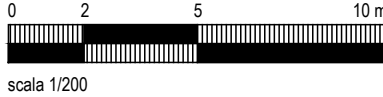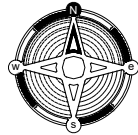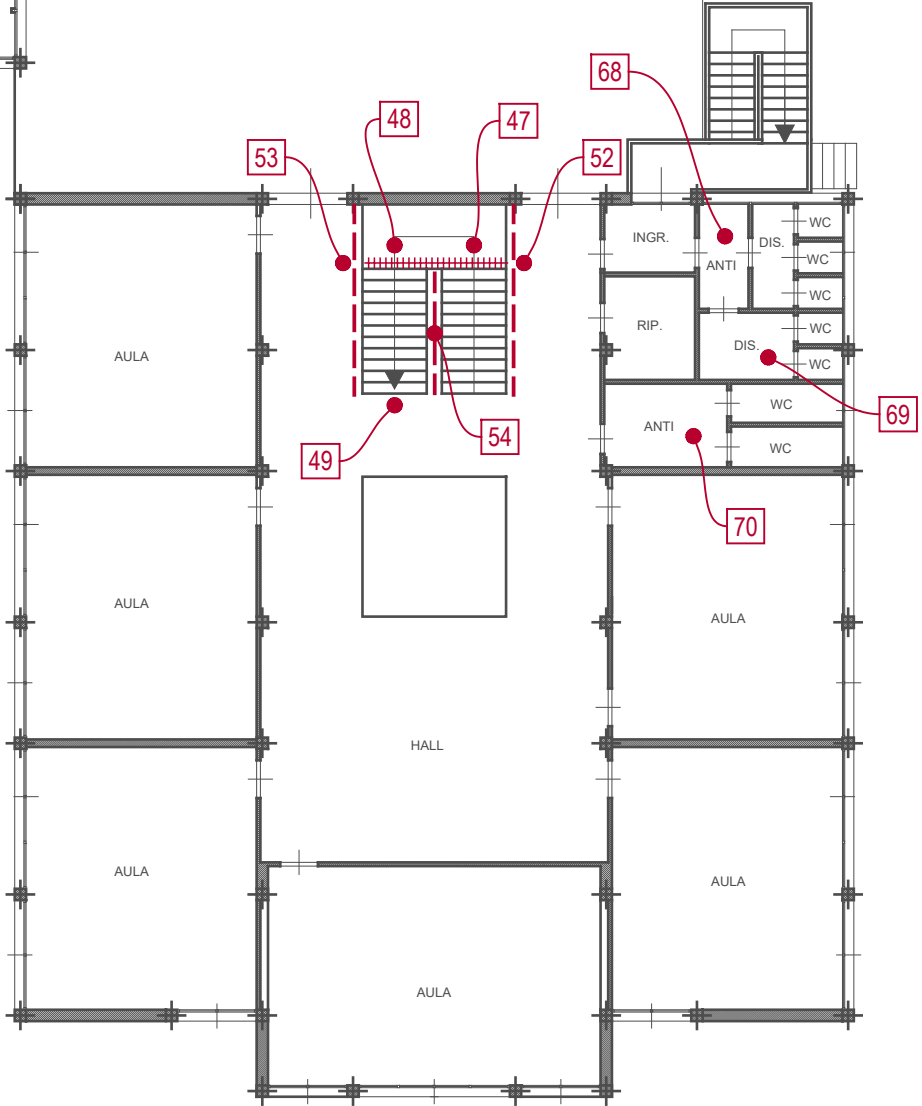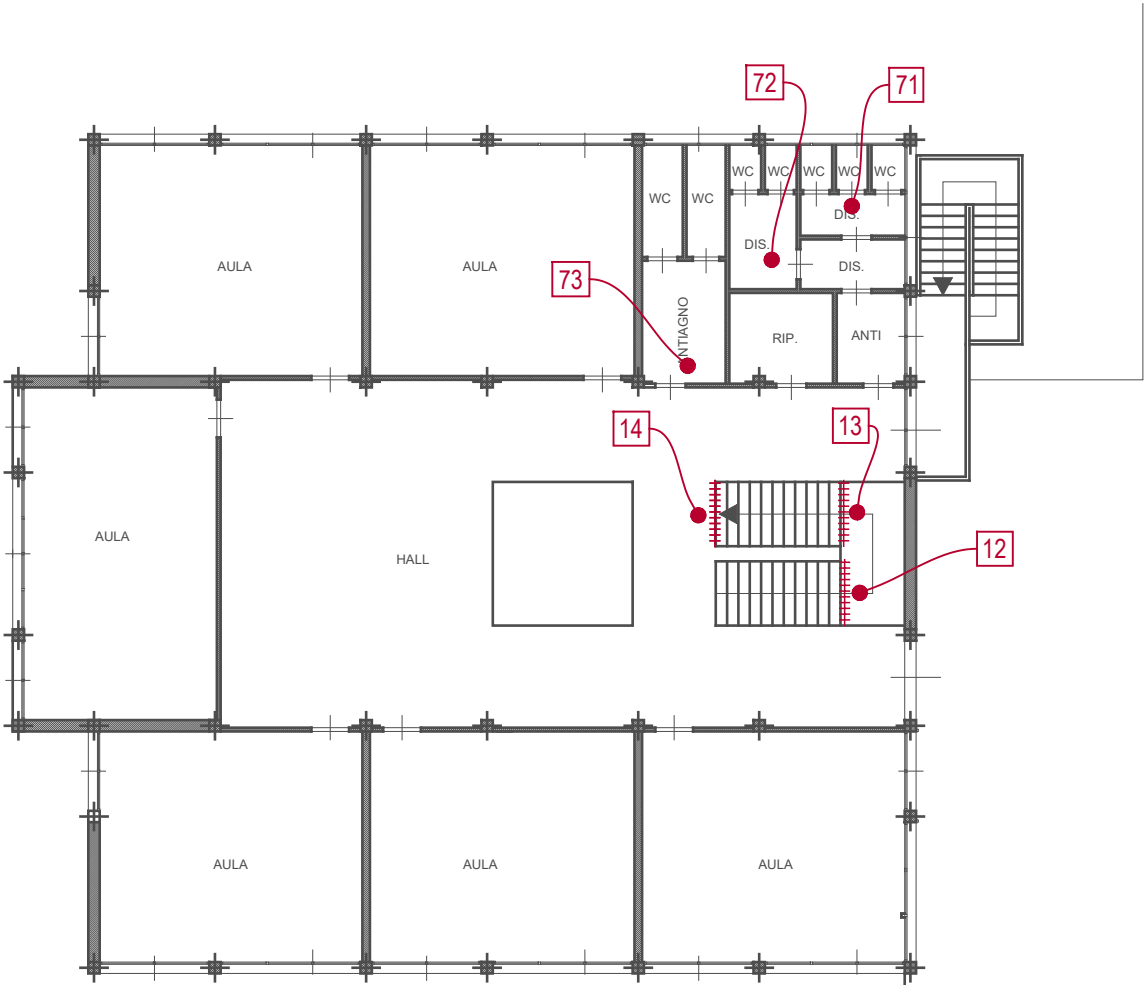

LEGENDA

-  Identificazione e numerazione criticità
-  Estensione dalla criticità (laddove opportuno)
-  Estensione criticità pavimentazione tattile per ciechi

08 - CASA DELLA SALUTE (AREE ESTERNE)



scala 1/250

Piano interrato


2
3

1

LEGENDA

-  Identificazione e numerazione criticità
-  Estensione dalla criticità (laddove opportuno)
-  Estensione criticità pavimentazione tattile per ciechi

09.1 - TEATRO COMUNALE

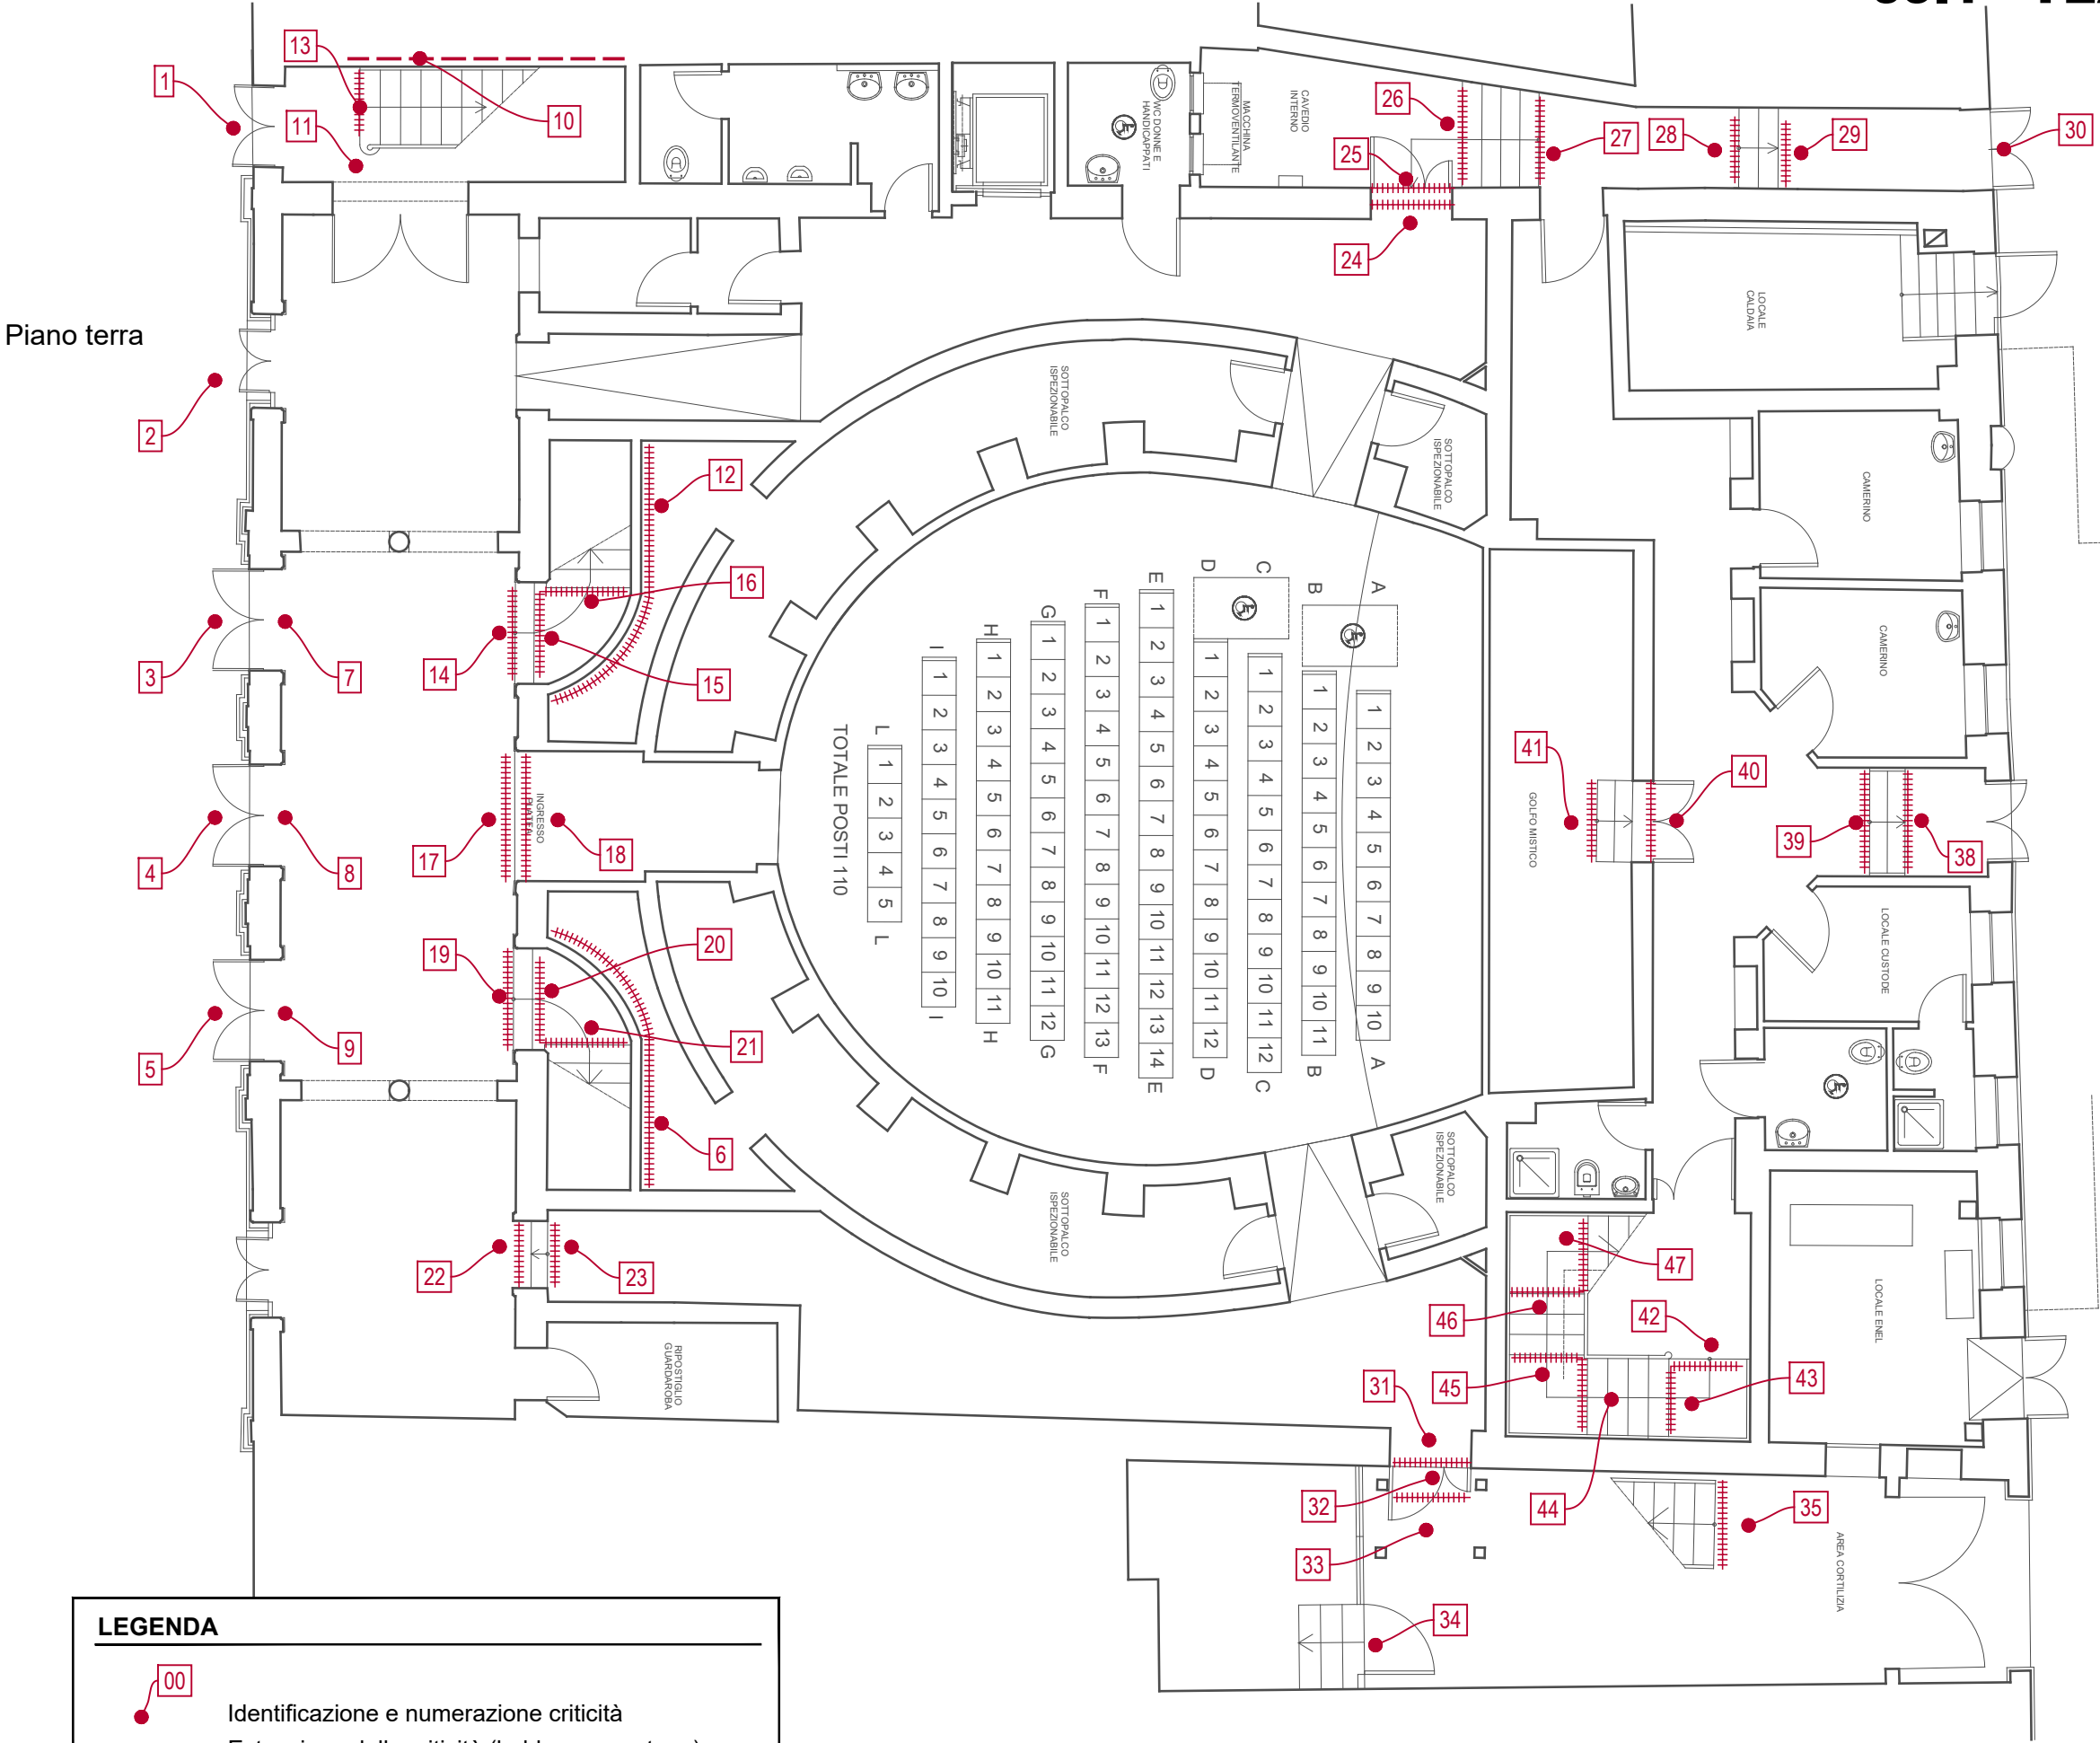

scala 1/100

Piano terra

LEGENDA




Identificazione e numerazione criticità

----- Estensione dalla criticità (laddove opportuno)



+++++ Estensione criticità pavimentazione tattile per ciechi

09.2 - TEATRO COMUNALE

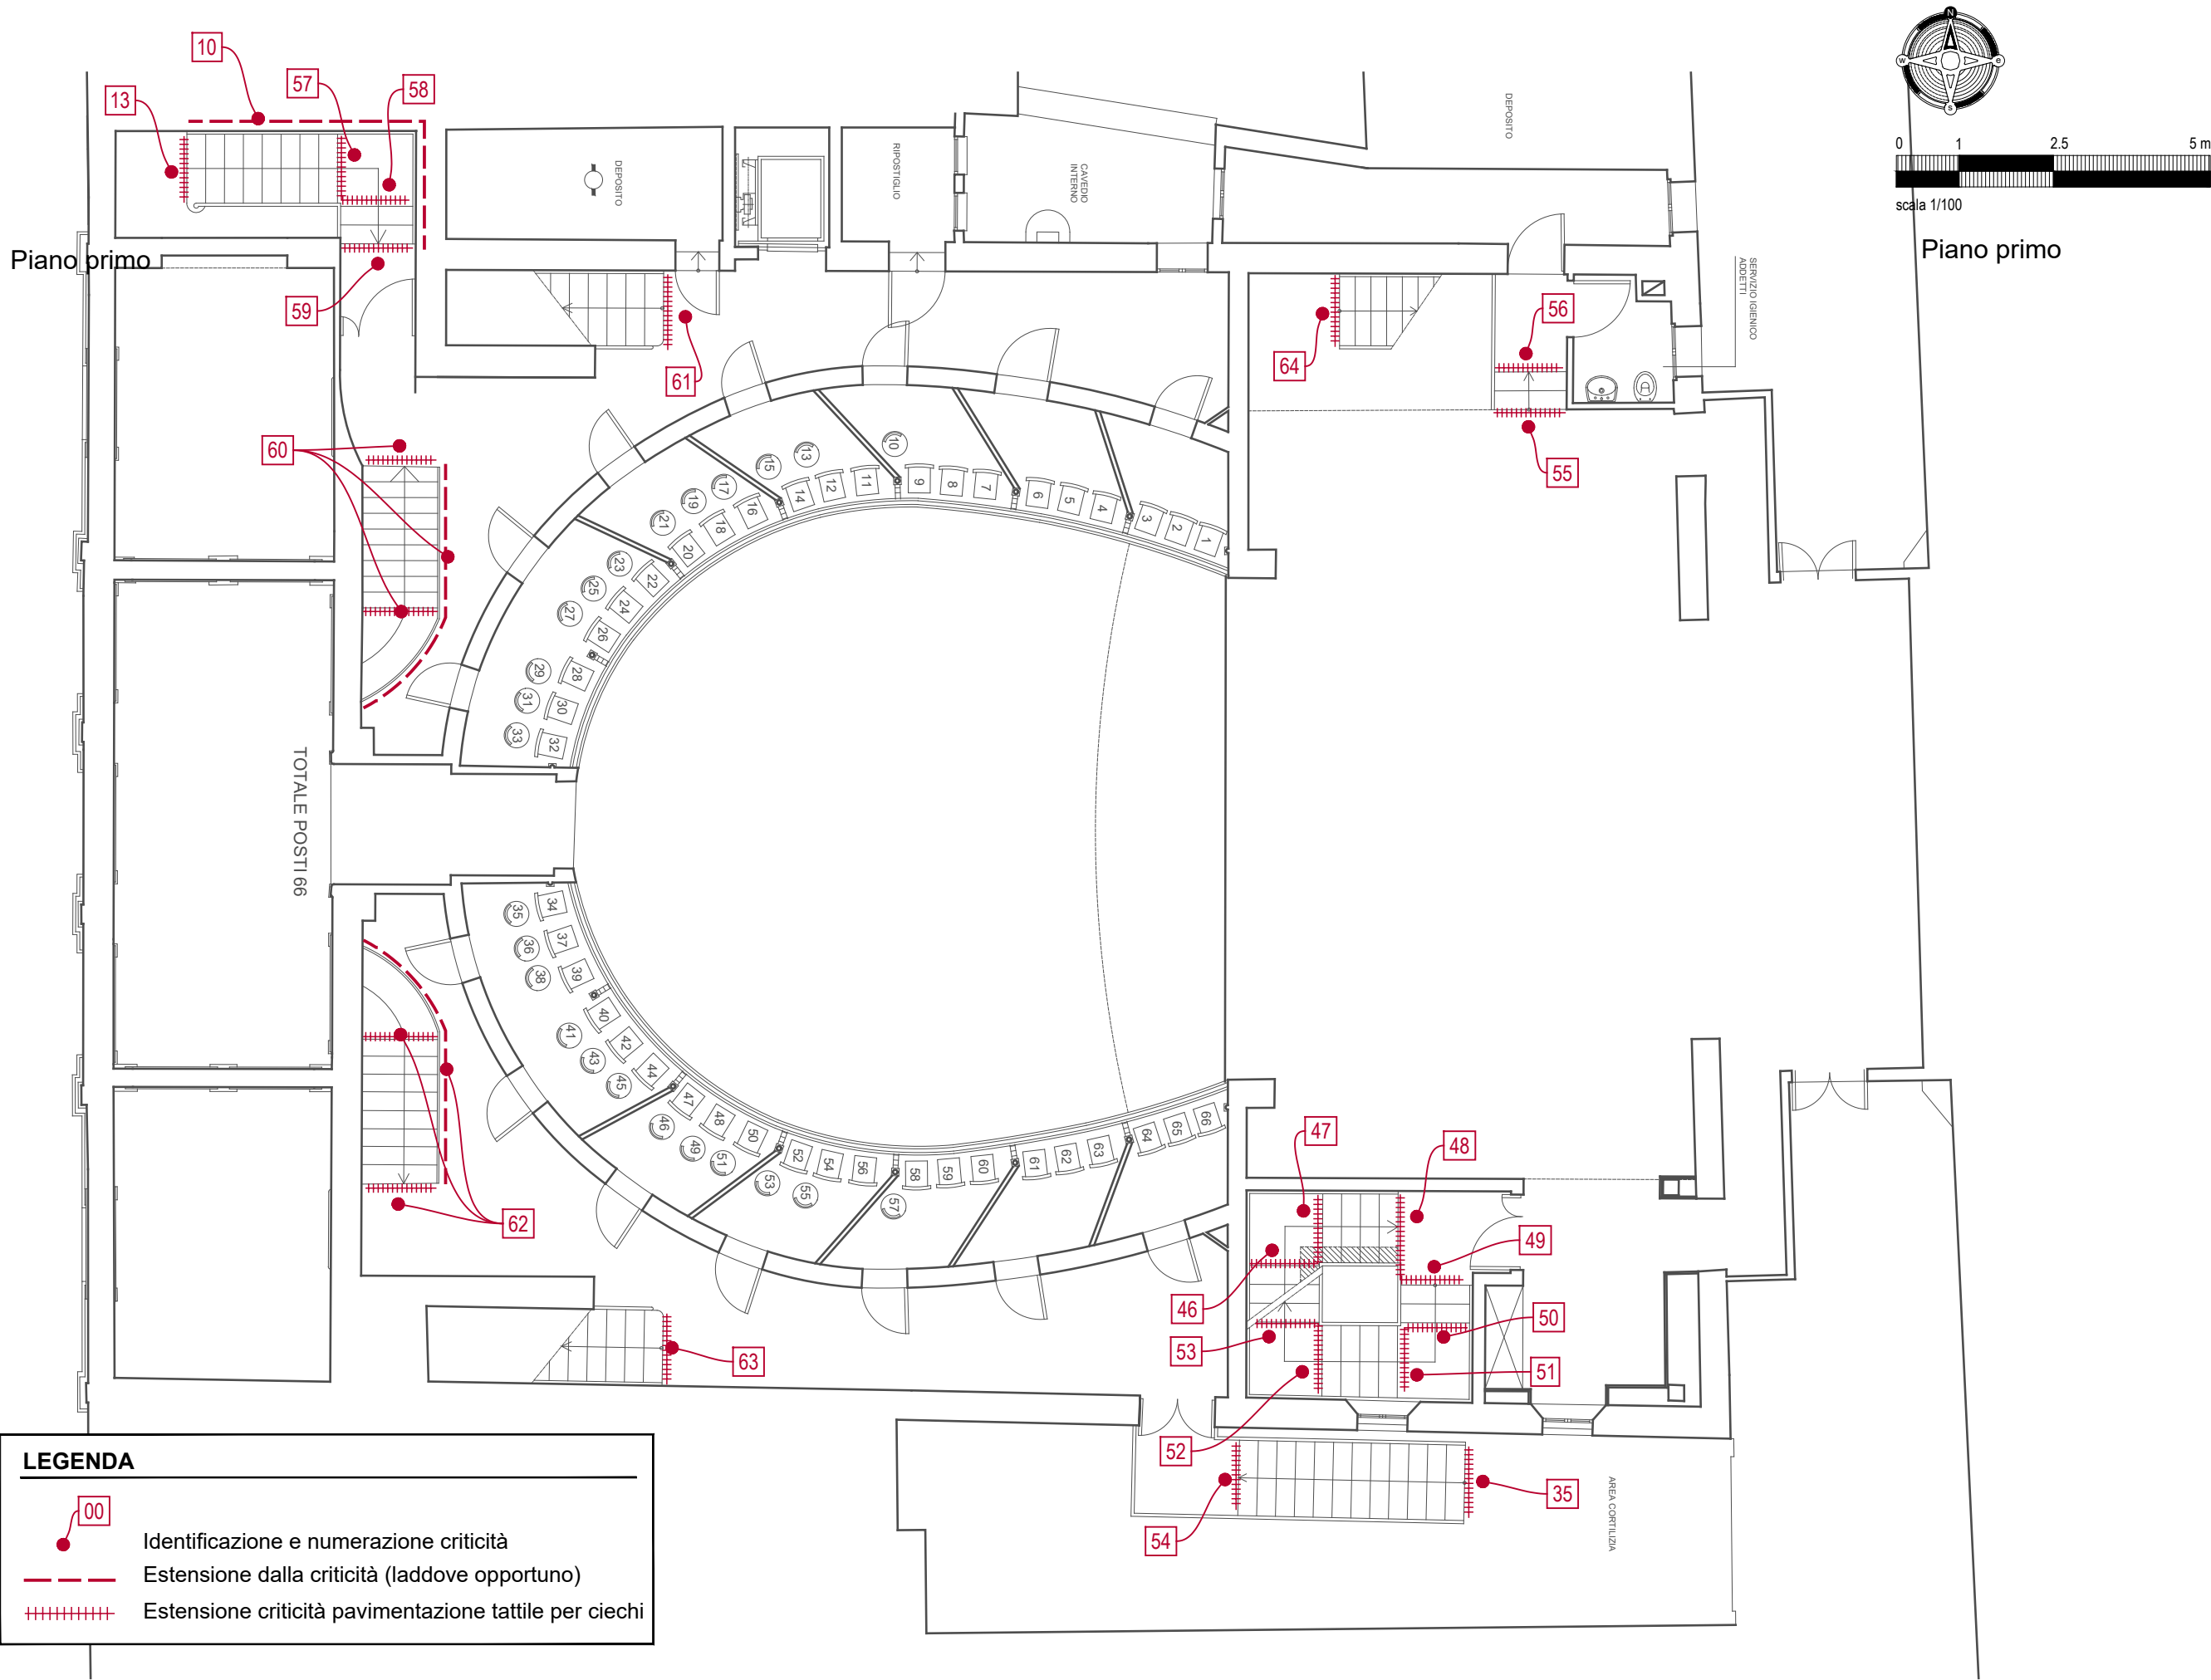

09.3 - TEATRO COMUNALE


Piano secondo

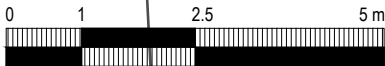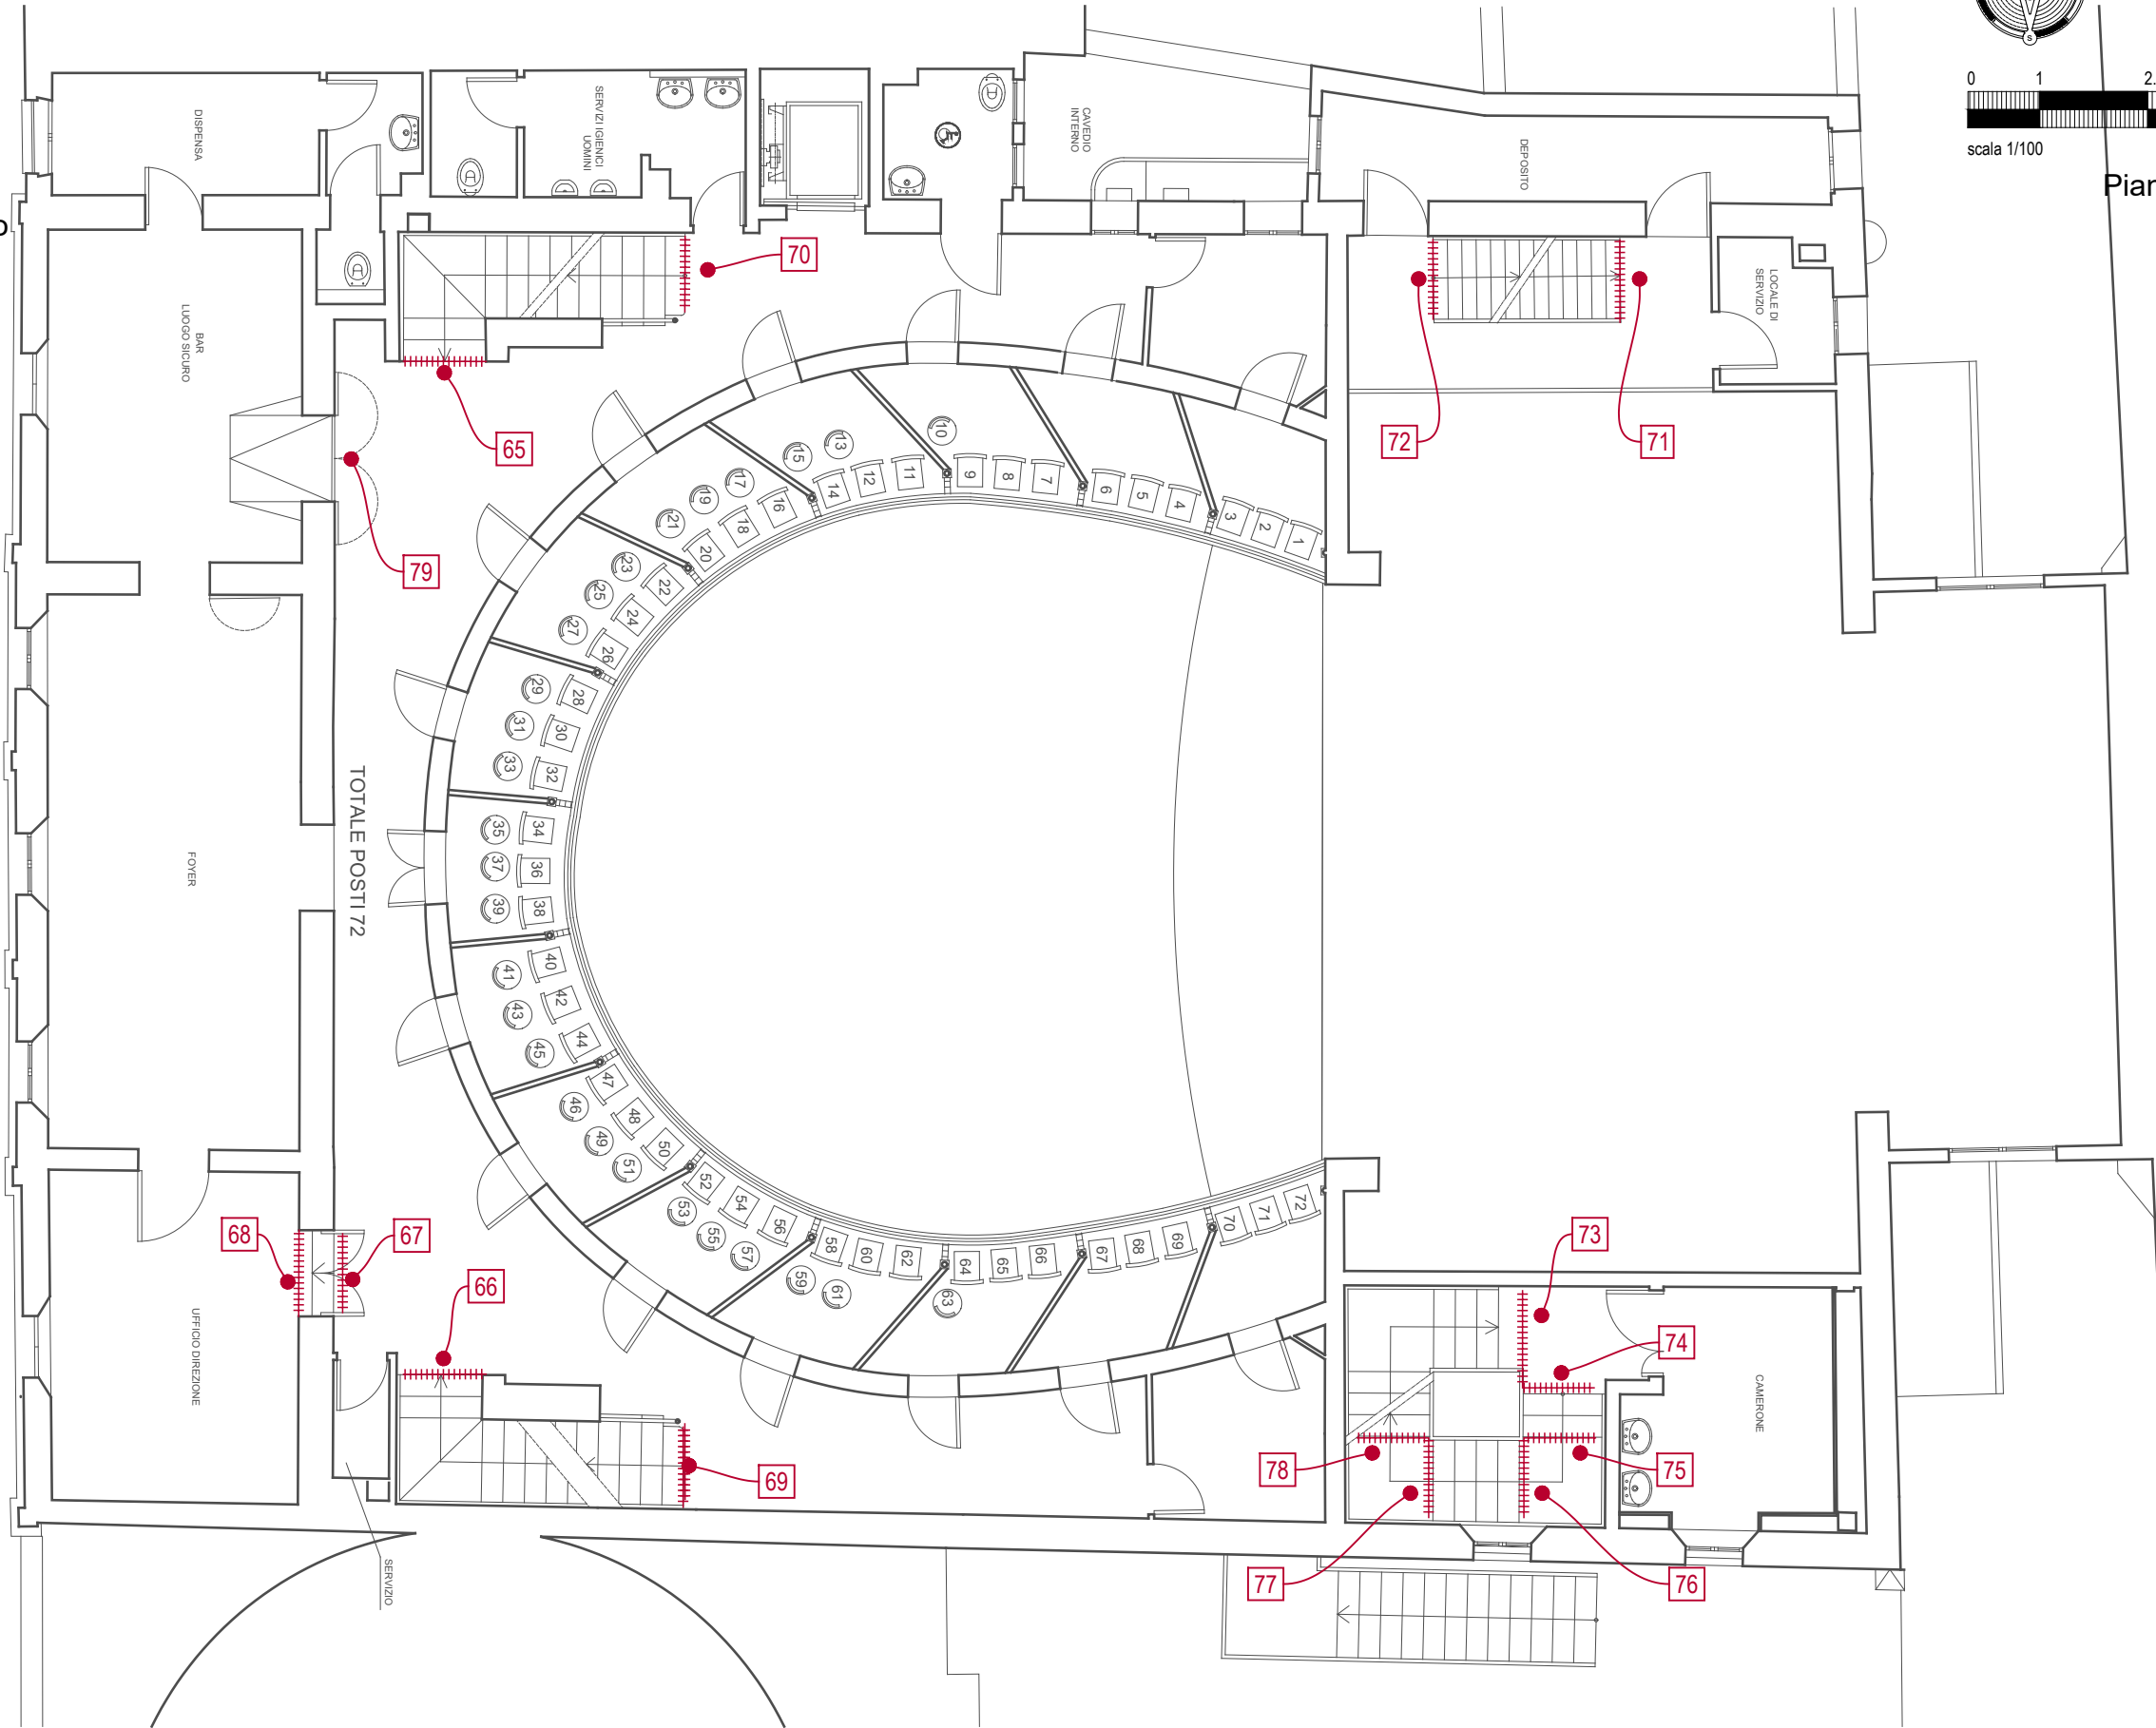



scala 1/100

Piano secondo

10 - CAMPO DA CALCIO - SAN PANCRAZIO

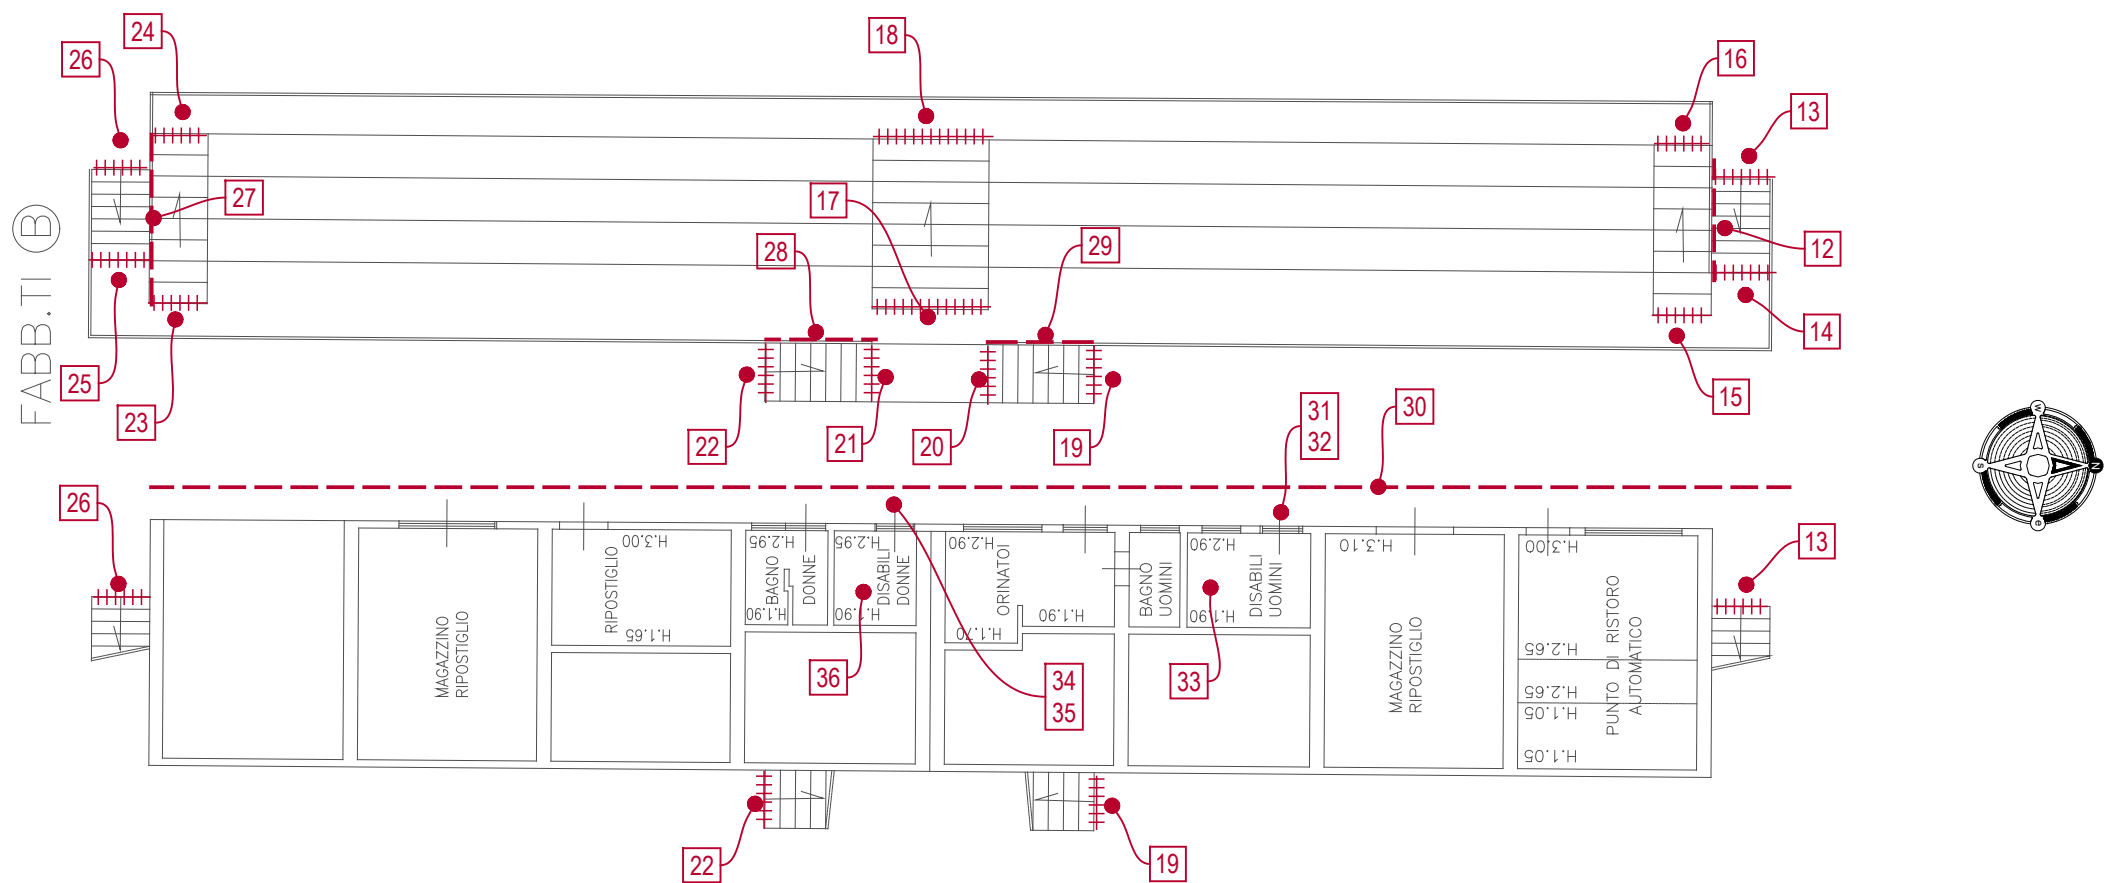


PIANTA PIANO TERRA e GRADINATE

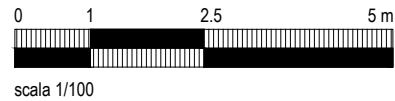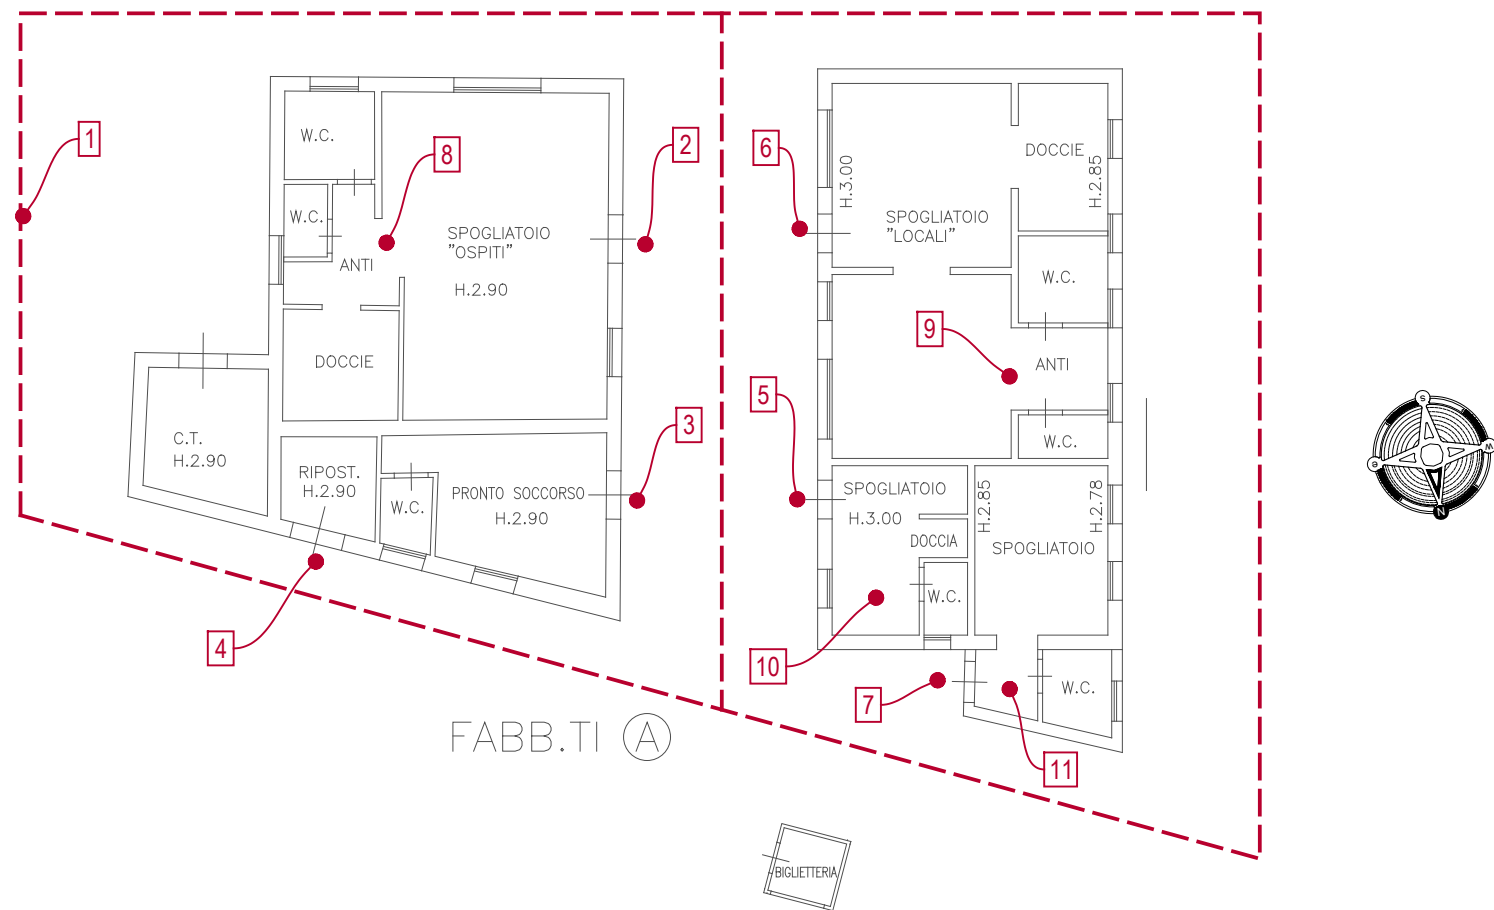

LEGENDA	
	Identificazione e numerazione criticità
	Estensione dalla criticità (laddove opportuno)
	Estensione criticità pavimentazione tattile per ciechi


11.1 - CENTRO CIVICO DI GODO

Piano terra

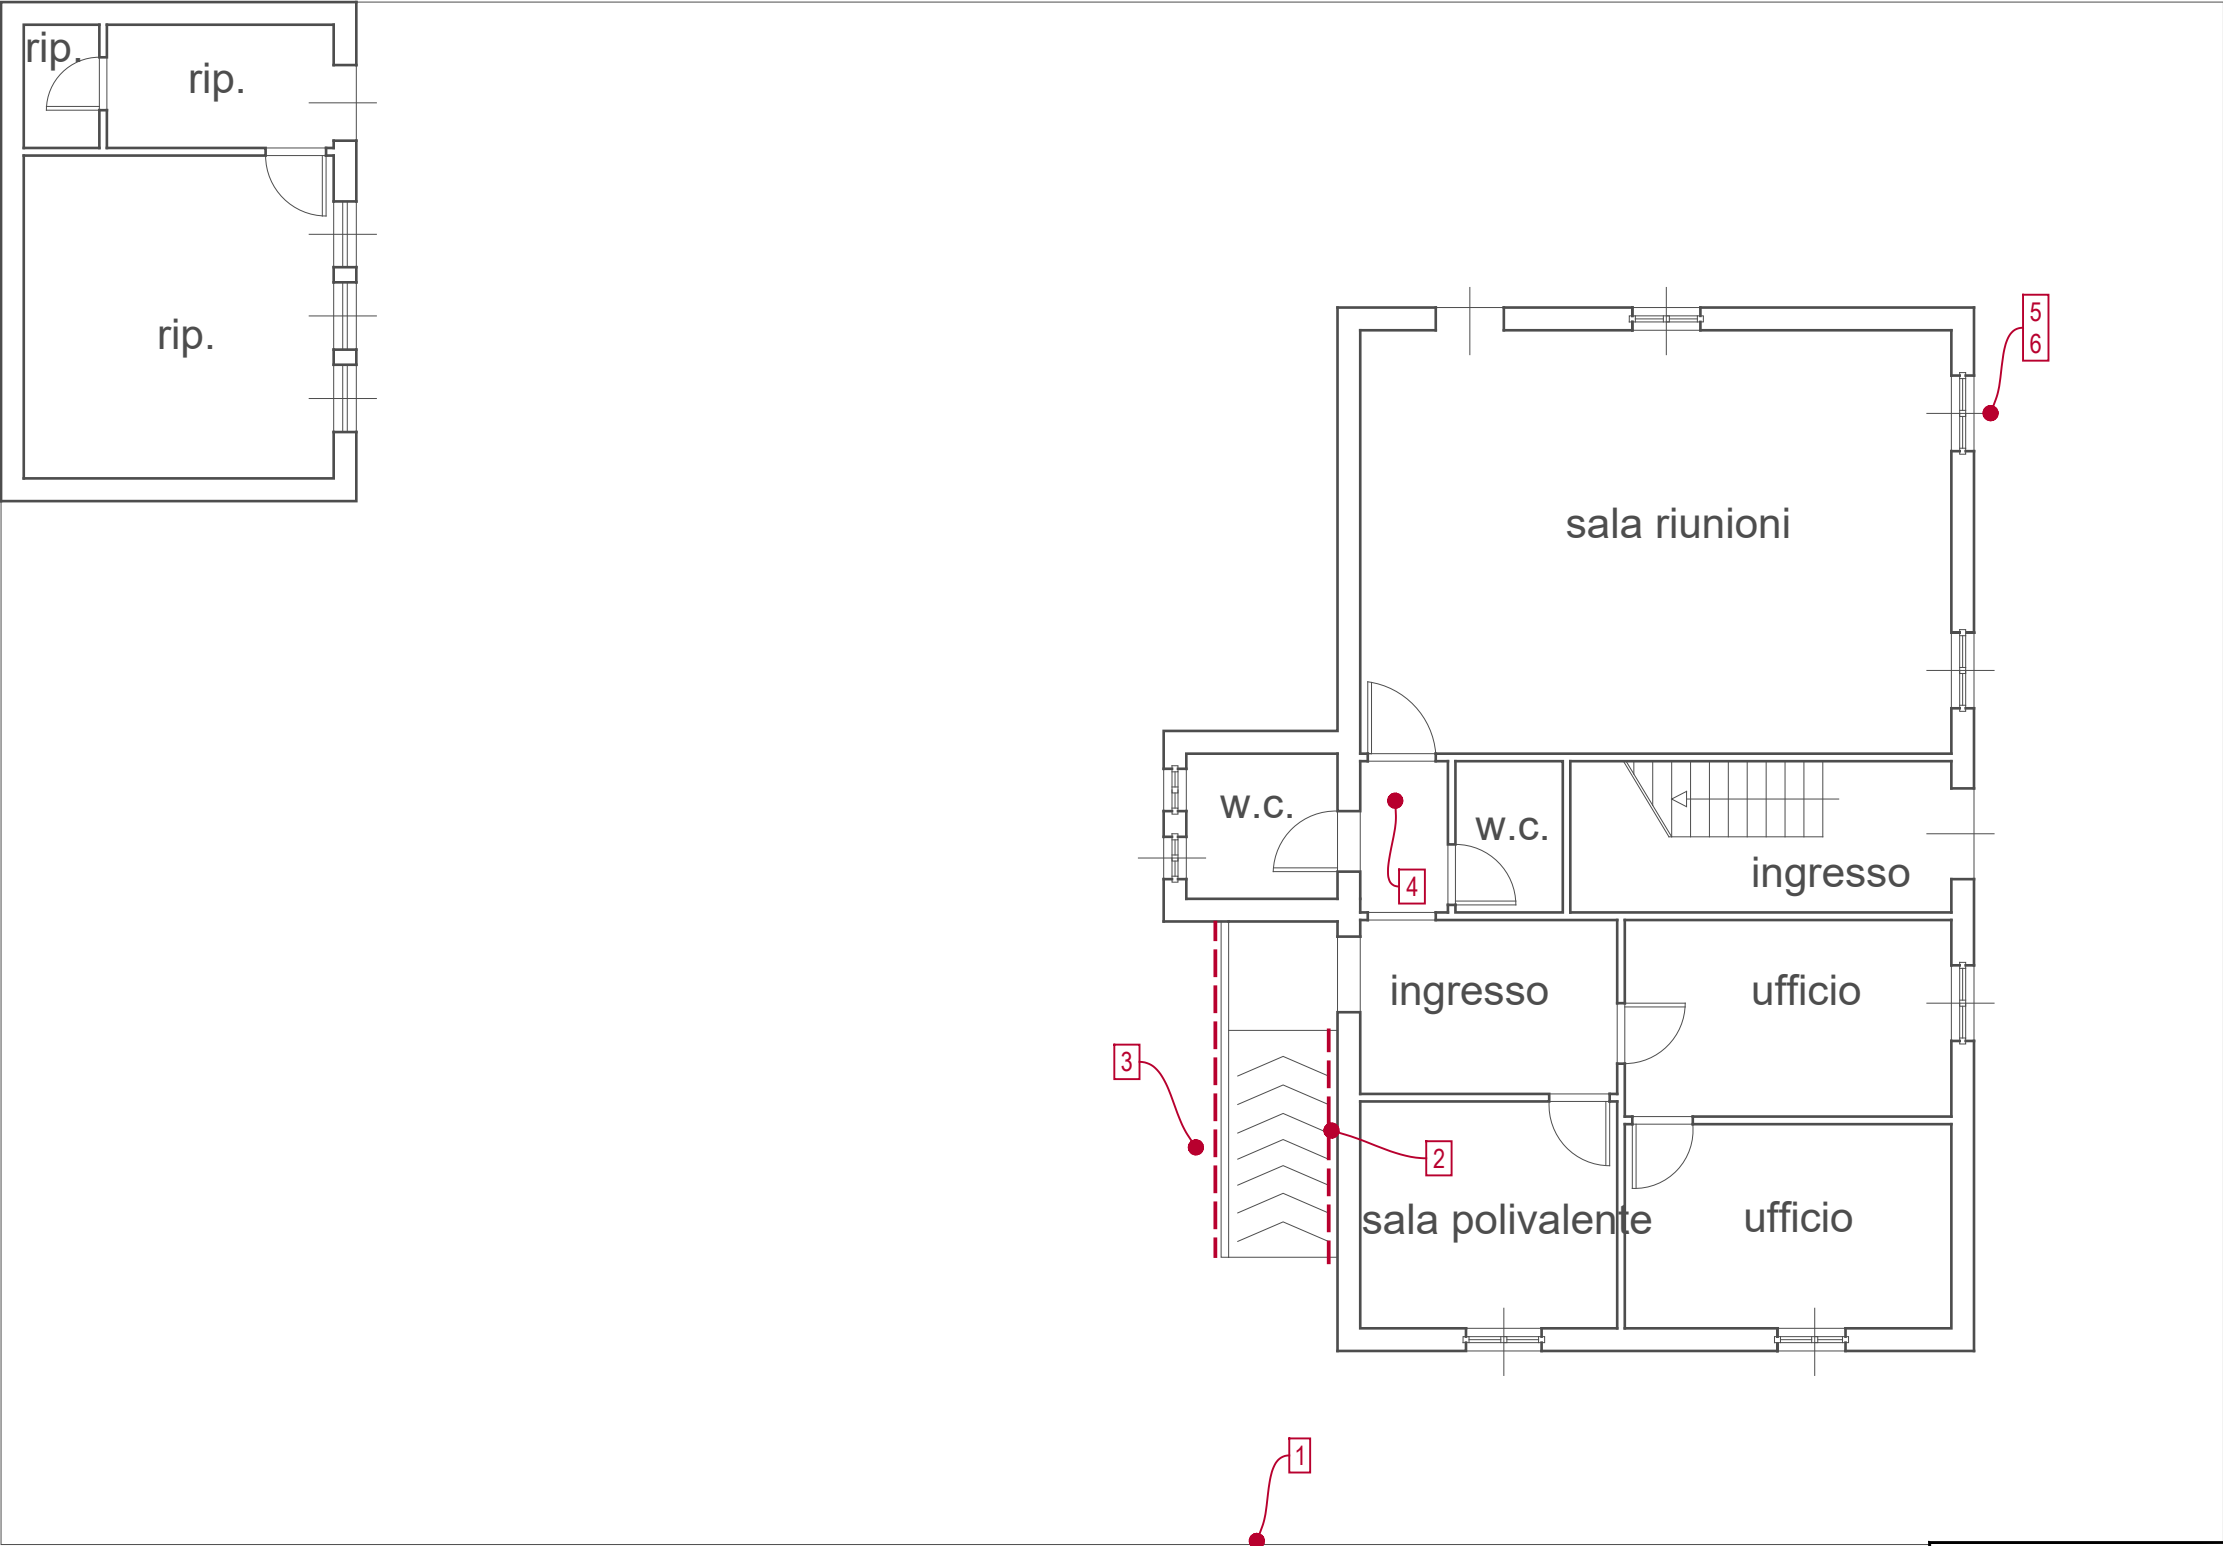

VIA PIAVE

VIA G. VERDI


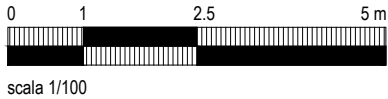


LEGENDA

- Identificazione e numerazione criticità
- Estensione dalla criticità (laddove opportuno)
- Estensione criticità pavimentazione tattile per ciechi

11.2 - CENTRO CIVICO DI GODO

Piano primo

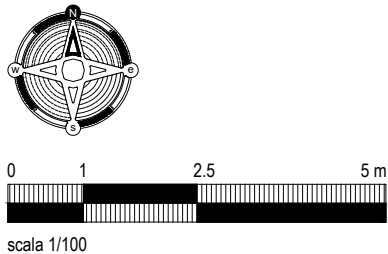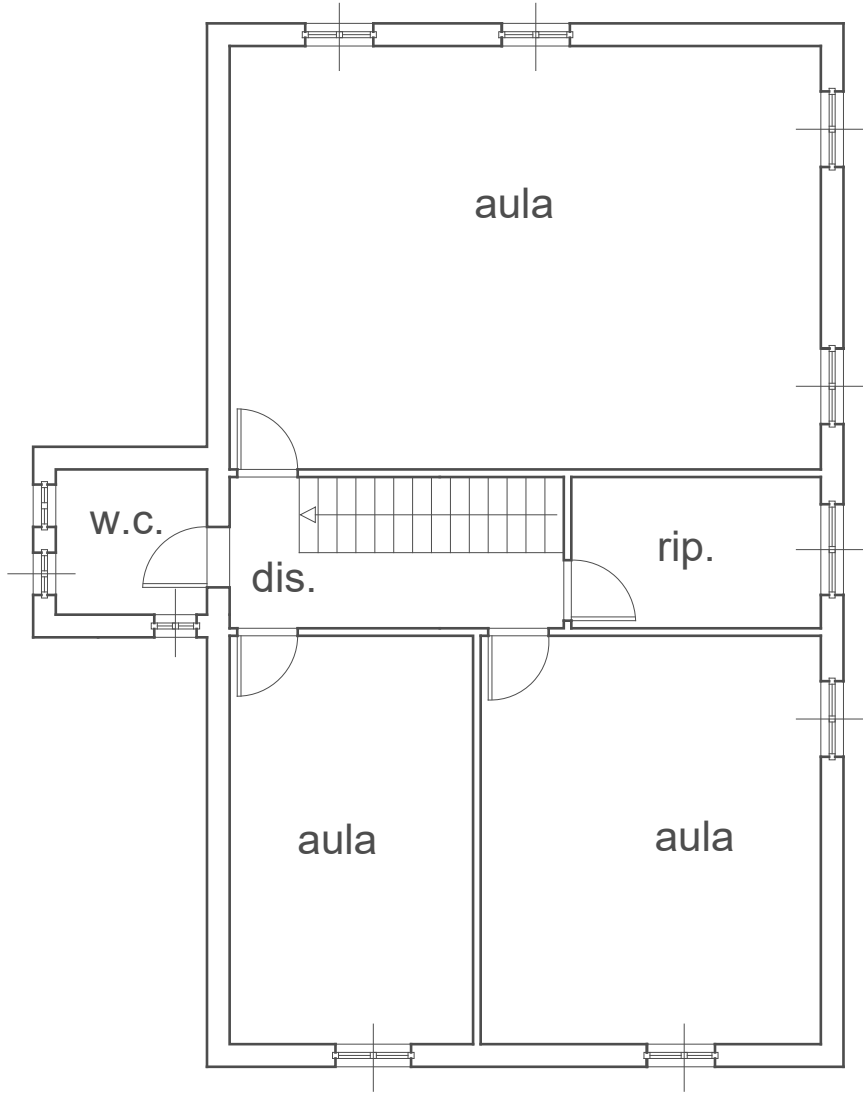


LEGENDA	
	Identificazione e numerazione criticità
	Estensione dalla criticità (laddove opportuno)
	Estensione criticità pavimentazione tattile per ciechi

12 - CIMITERO DI SAN PANCRAZIO



Google Earth
Images © 2004 Earthstar

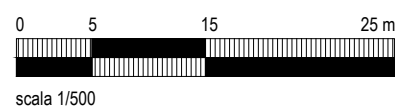

LEGENDA



Identificazione e numerazione criticità





Estensione dalla criticità (laddove opportuno)



Estensione criticità pavimentazione tattile per ciechi


13 - BIBLIOTECA COMUNALE

Piano terra

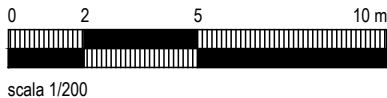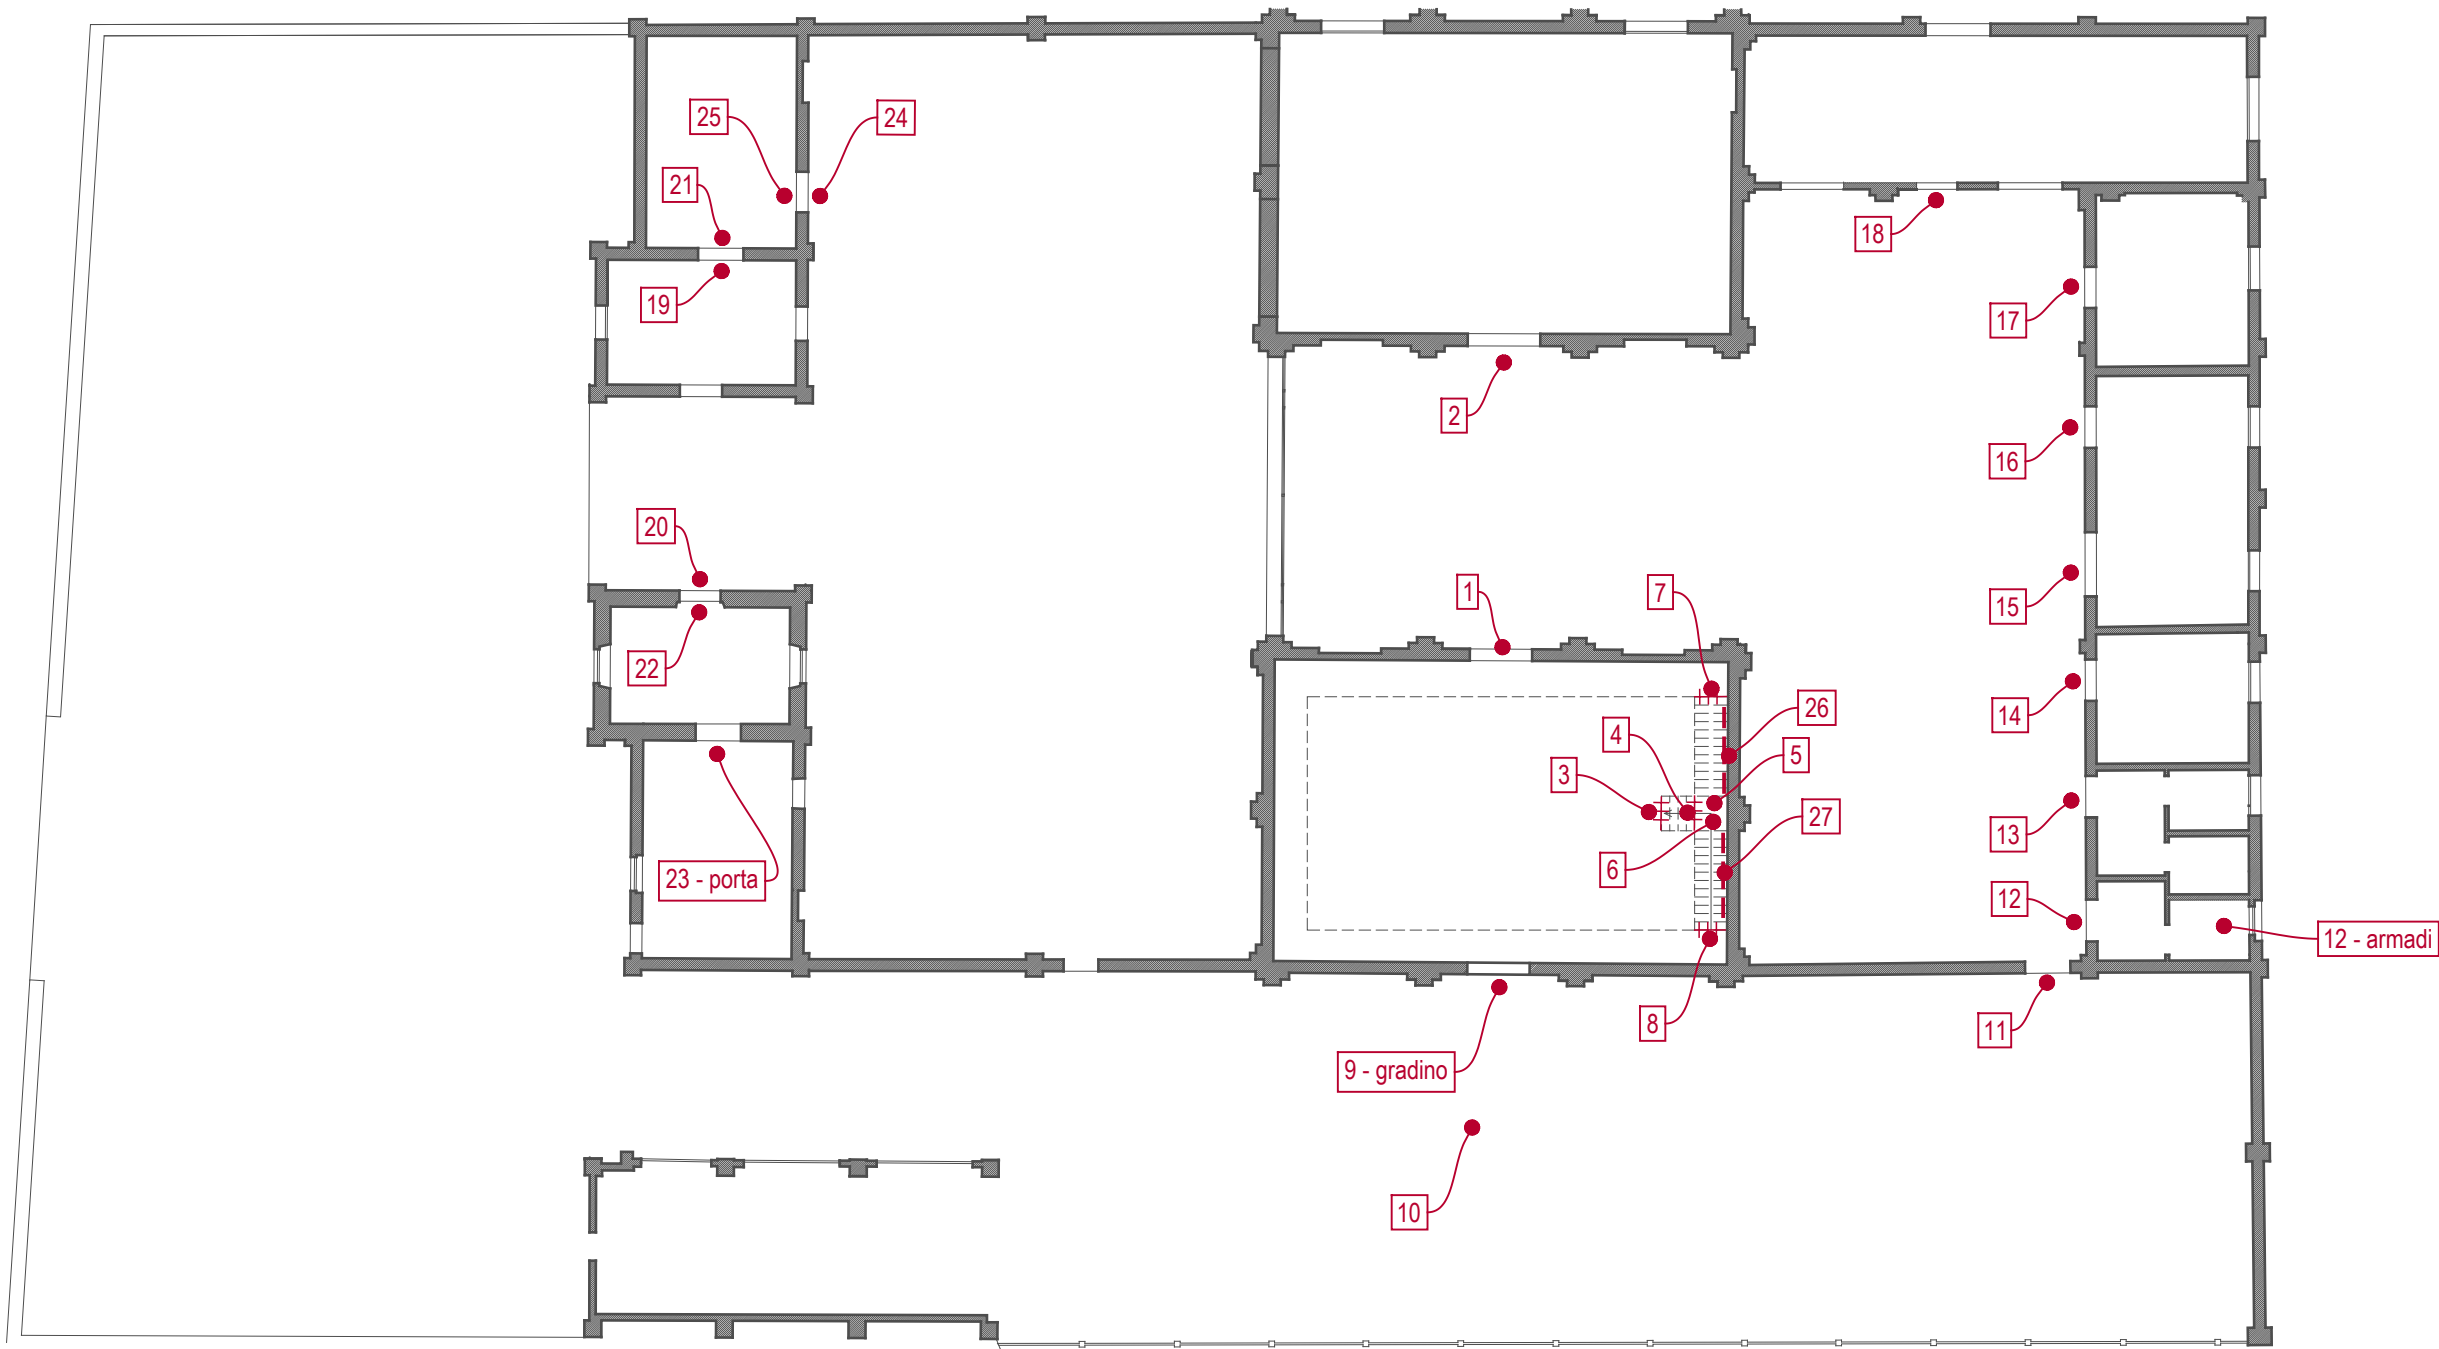

LEGENDA



-  Identificazione e numerazione criticità
-  Estensione dalla criticità (laddove opportuno)
-  Estensione criticità pavimentazione tattile per ciechi

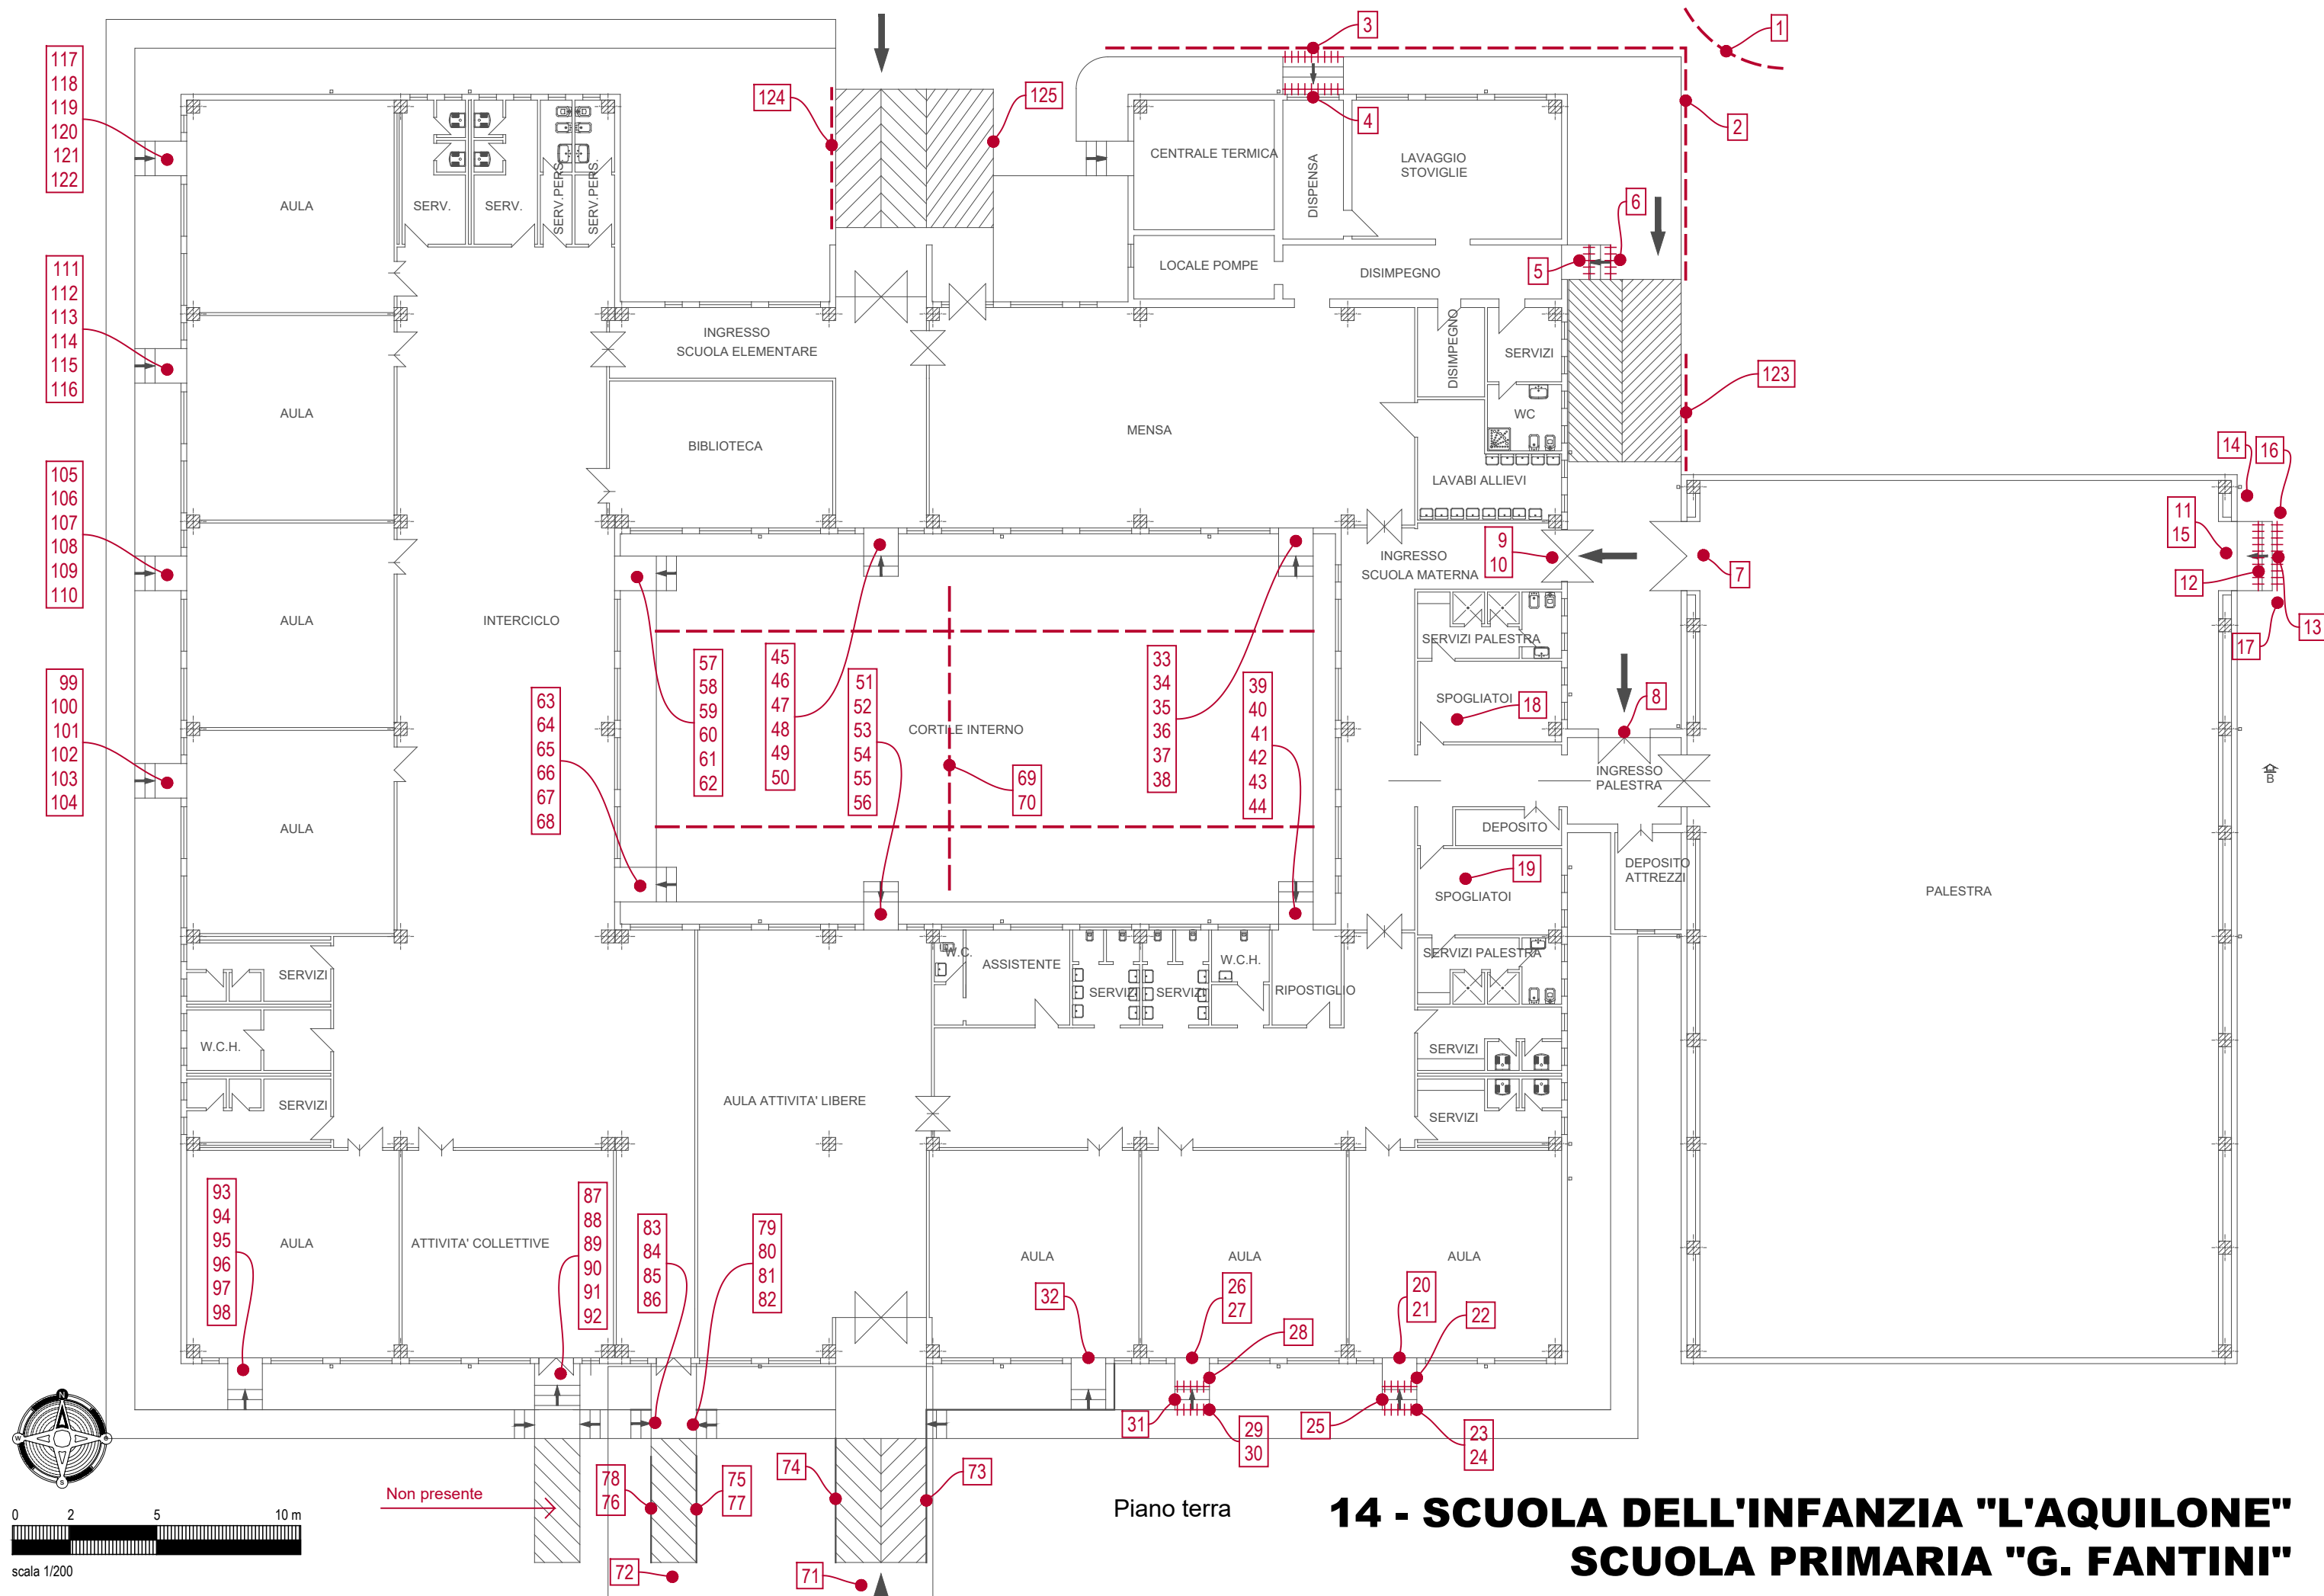



Piano terra

14 - SCUOLA DELL'INFANZIA "L'AQUILONE" SCUOLA PRIMARIA "G. FANTINI"

15 - CENTRO SOCIALE PORTA NUOVA

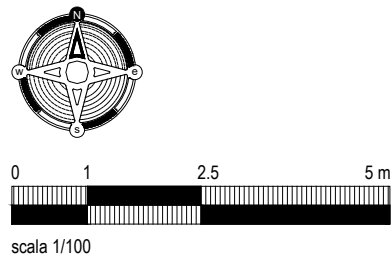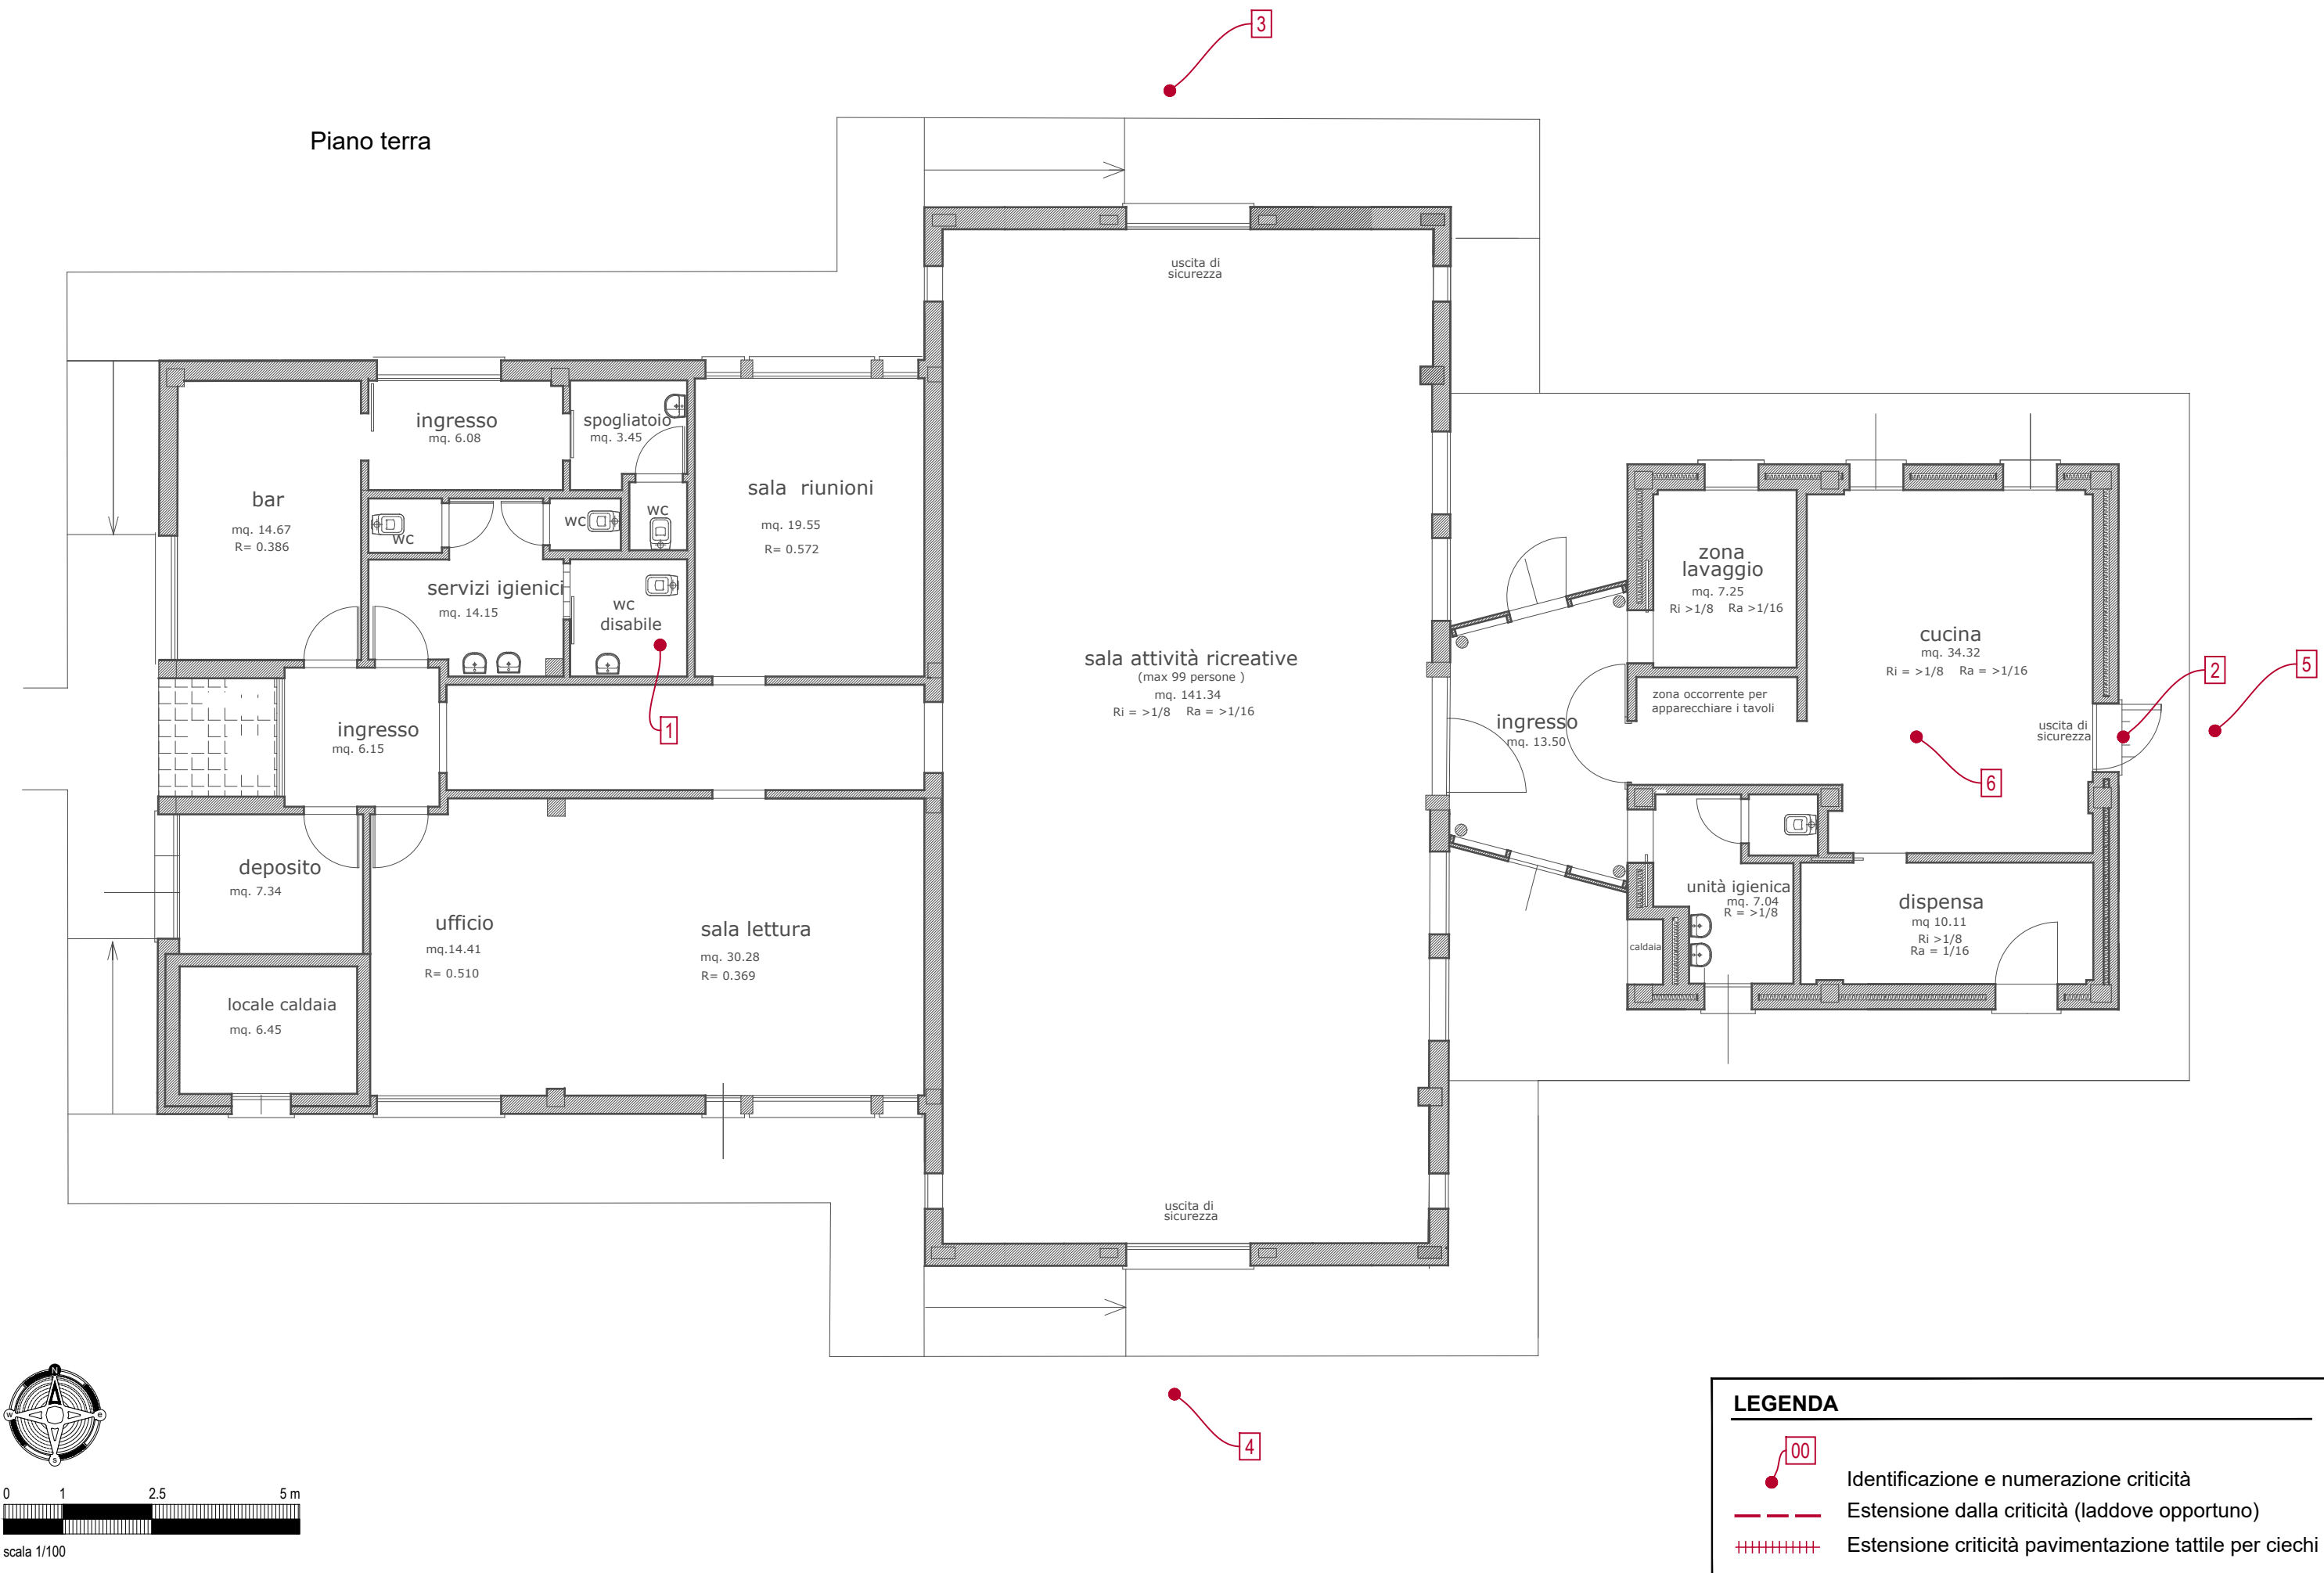

16 - CAMPO DA CALCIO - UNIONE SPORTIVA

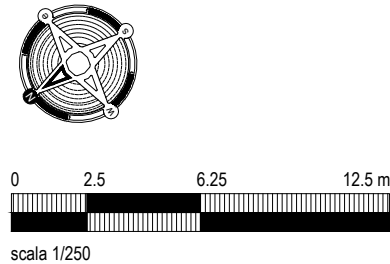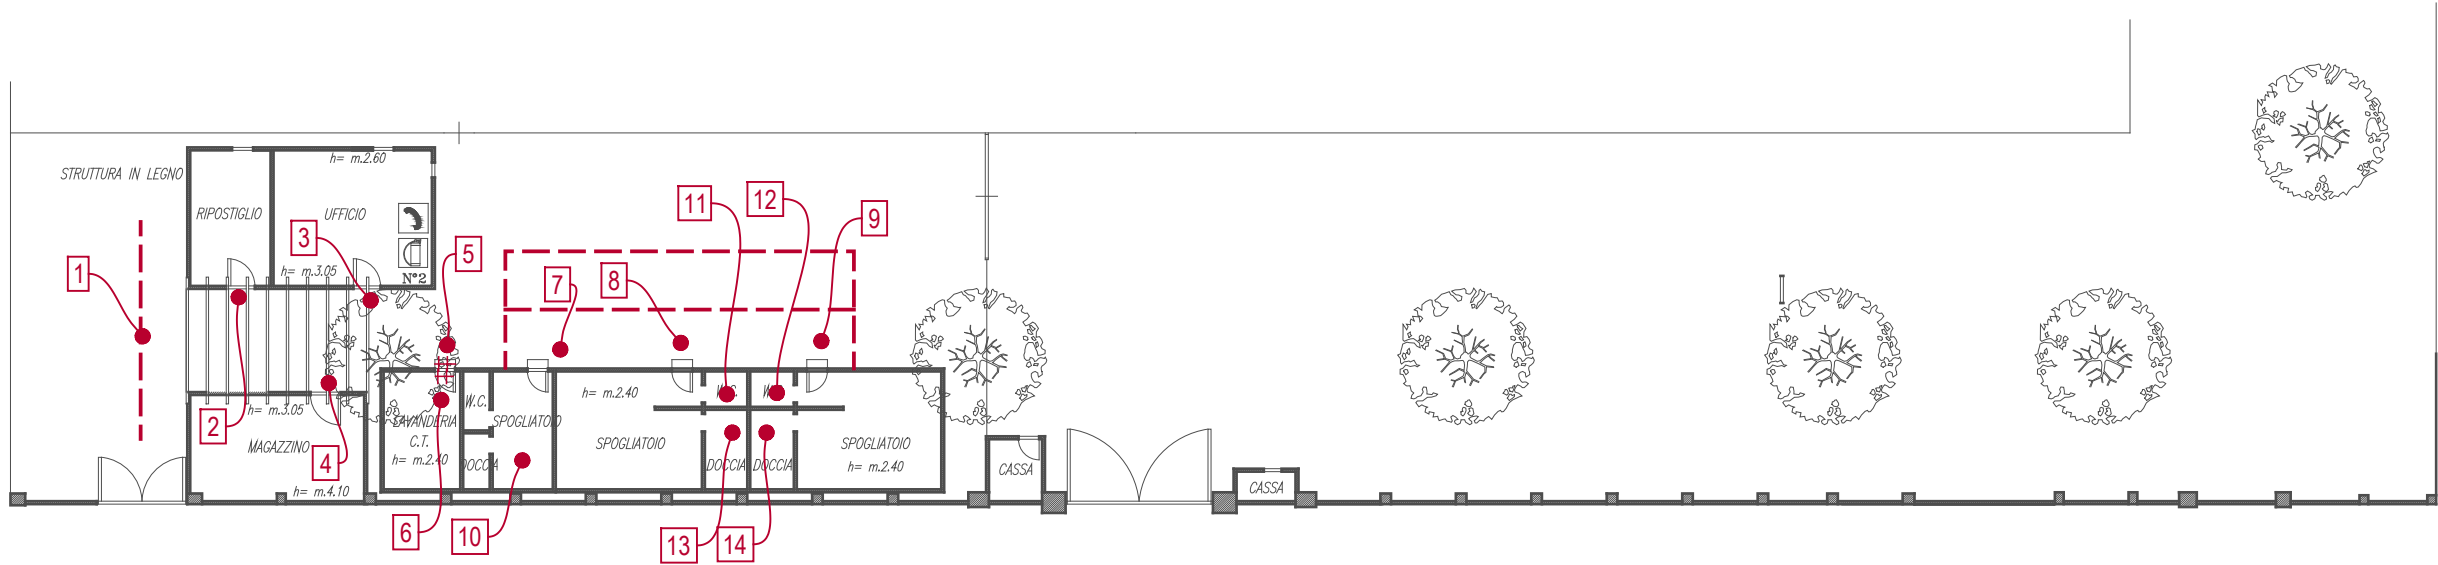

LEGENDA	
	Identificazione e numerazione criticità
	Estensione dalla criticità (laddove opportuno)
	Estensione criticità pavimentazione tattile per ciechi

17 - CIMITERO DI RUSSI




0 15 25 m
scala 1/500



18 - CIMITERO DI GODO



19 - STADIO BASEBALL - GODO

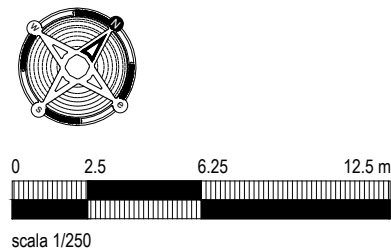


LEGENDA

00


Identificazione e numerazione criticità

Estensione dalla criticità (laddove opportuno)

Estensione criticità pavimentazione tattile per ciechi

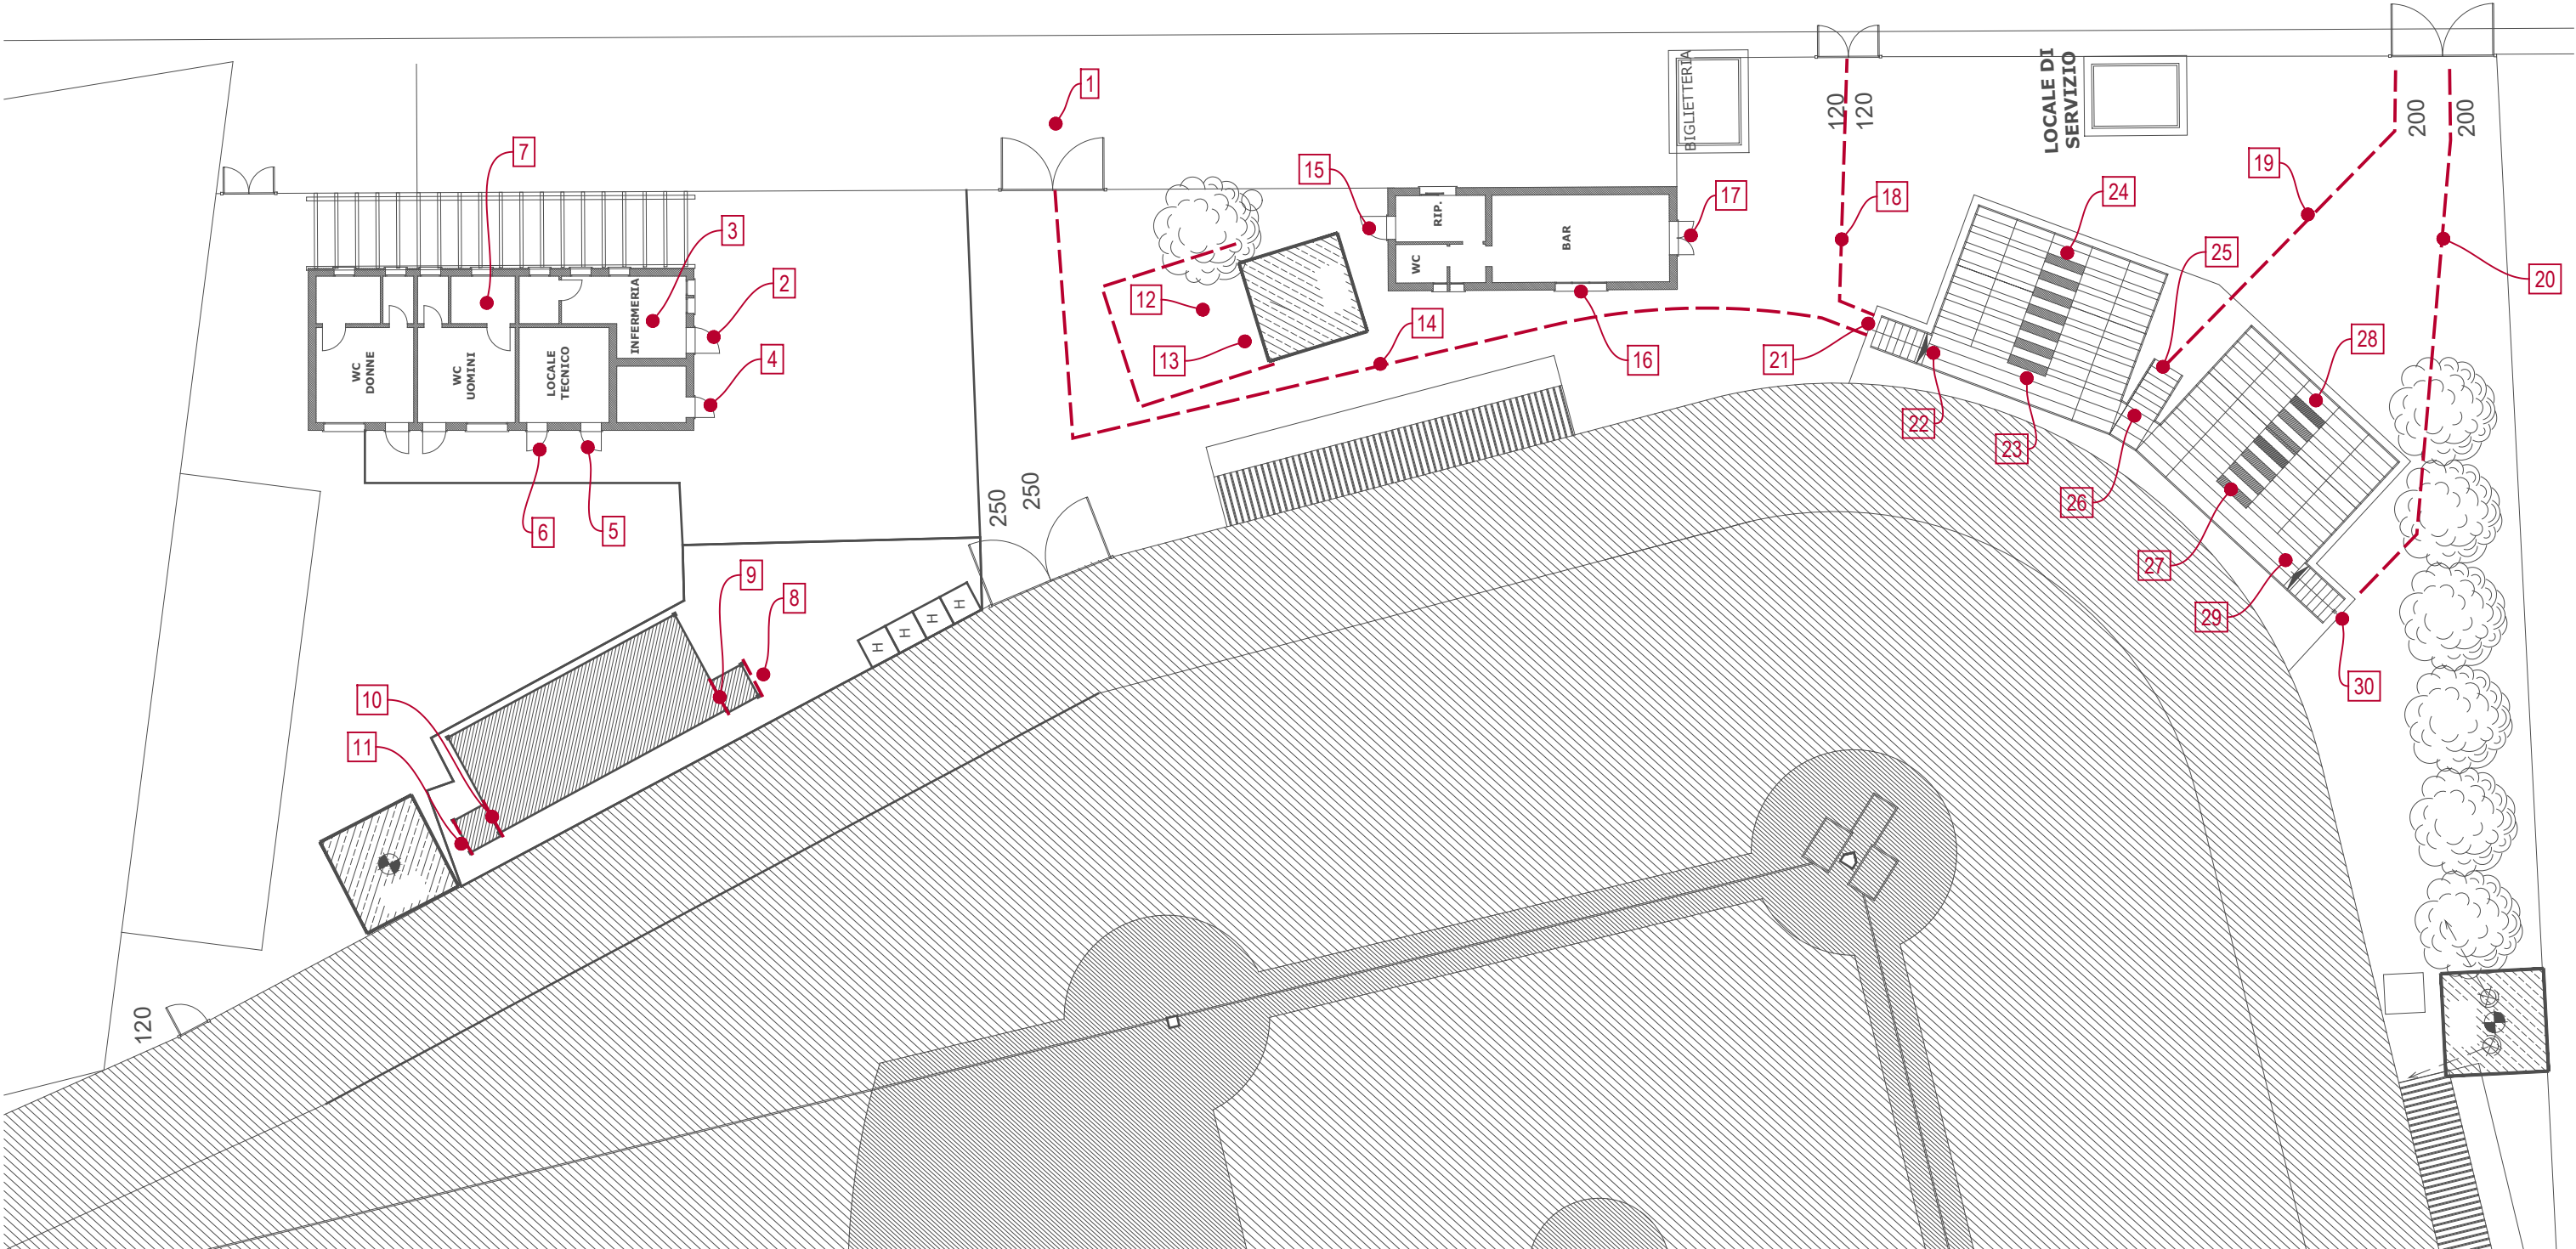




20 - NIDO DI INFANZIA COMUNALE "A.P. BABINI"

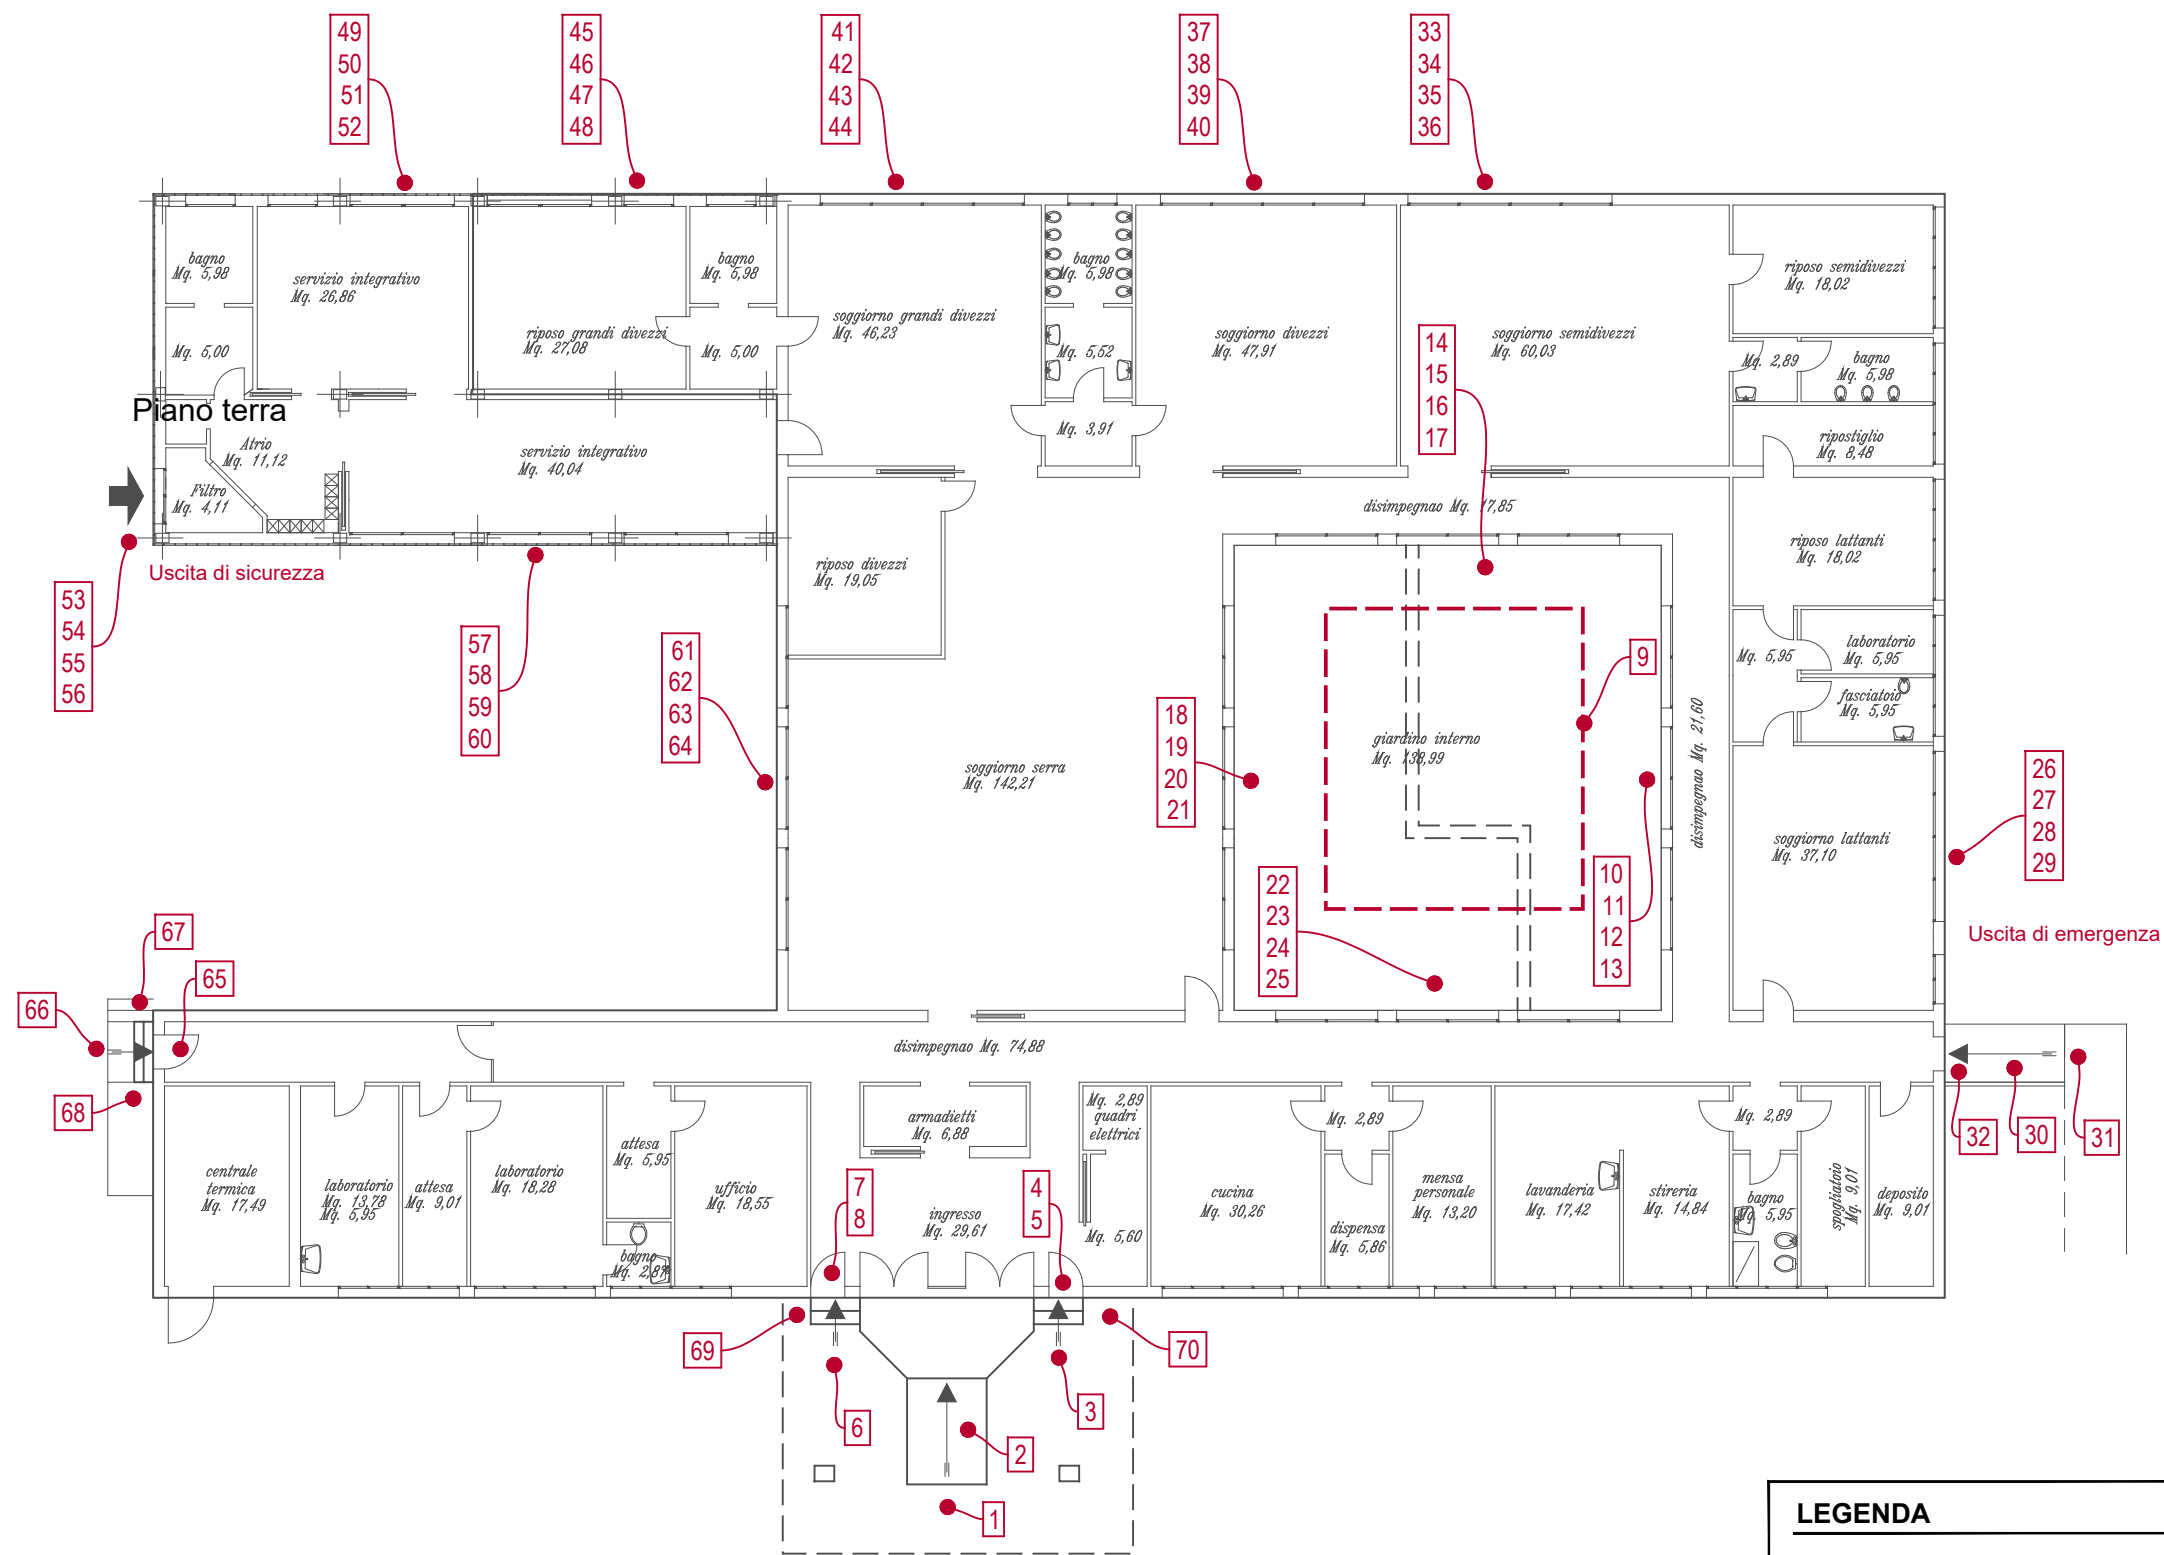

LEGENDA	
	Identificazione e numerazione criticità
	Estensione dalla criticità (laddove opportuno)
	Estensione criticità pavimentazione tattile per ciechi


21.1 - SCUOLA SECONDARIA DI PRIMO GRADO "A. BACCARINI"

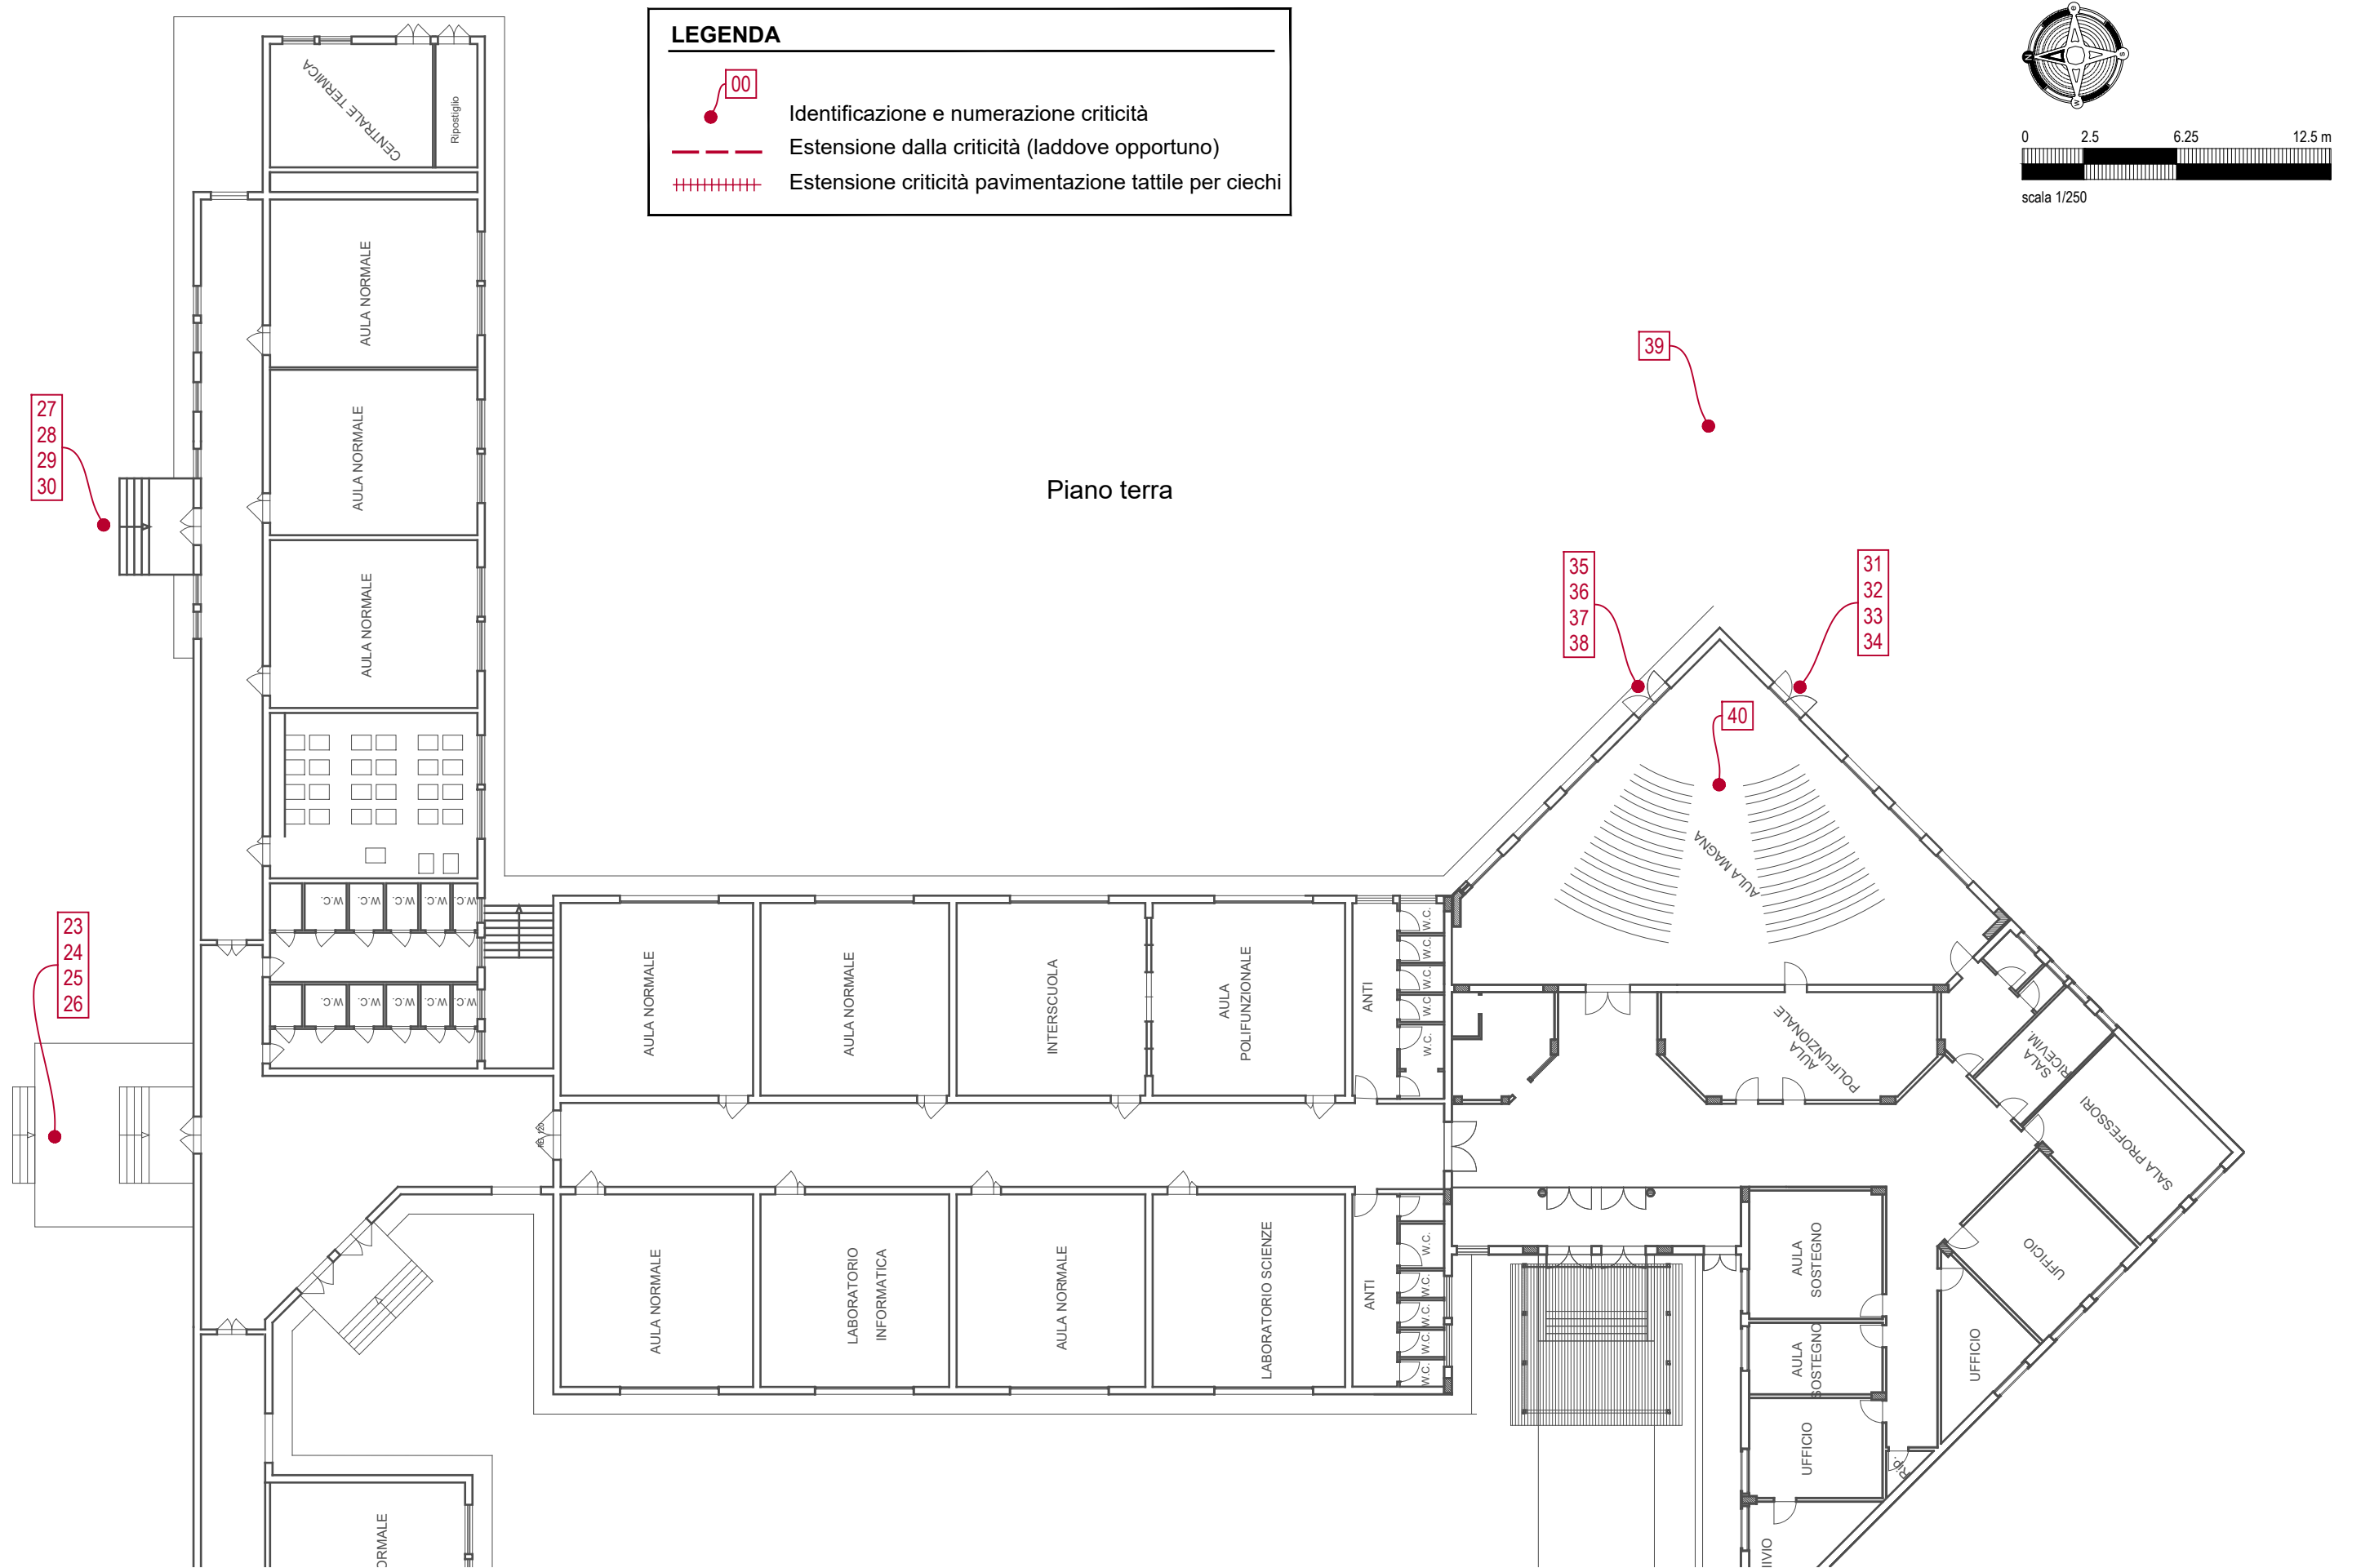

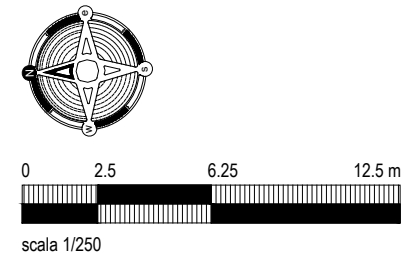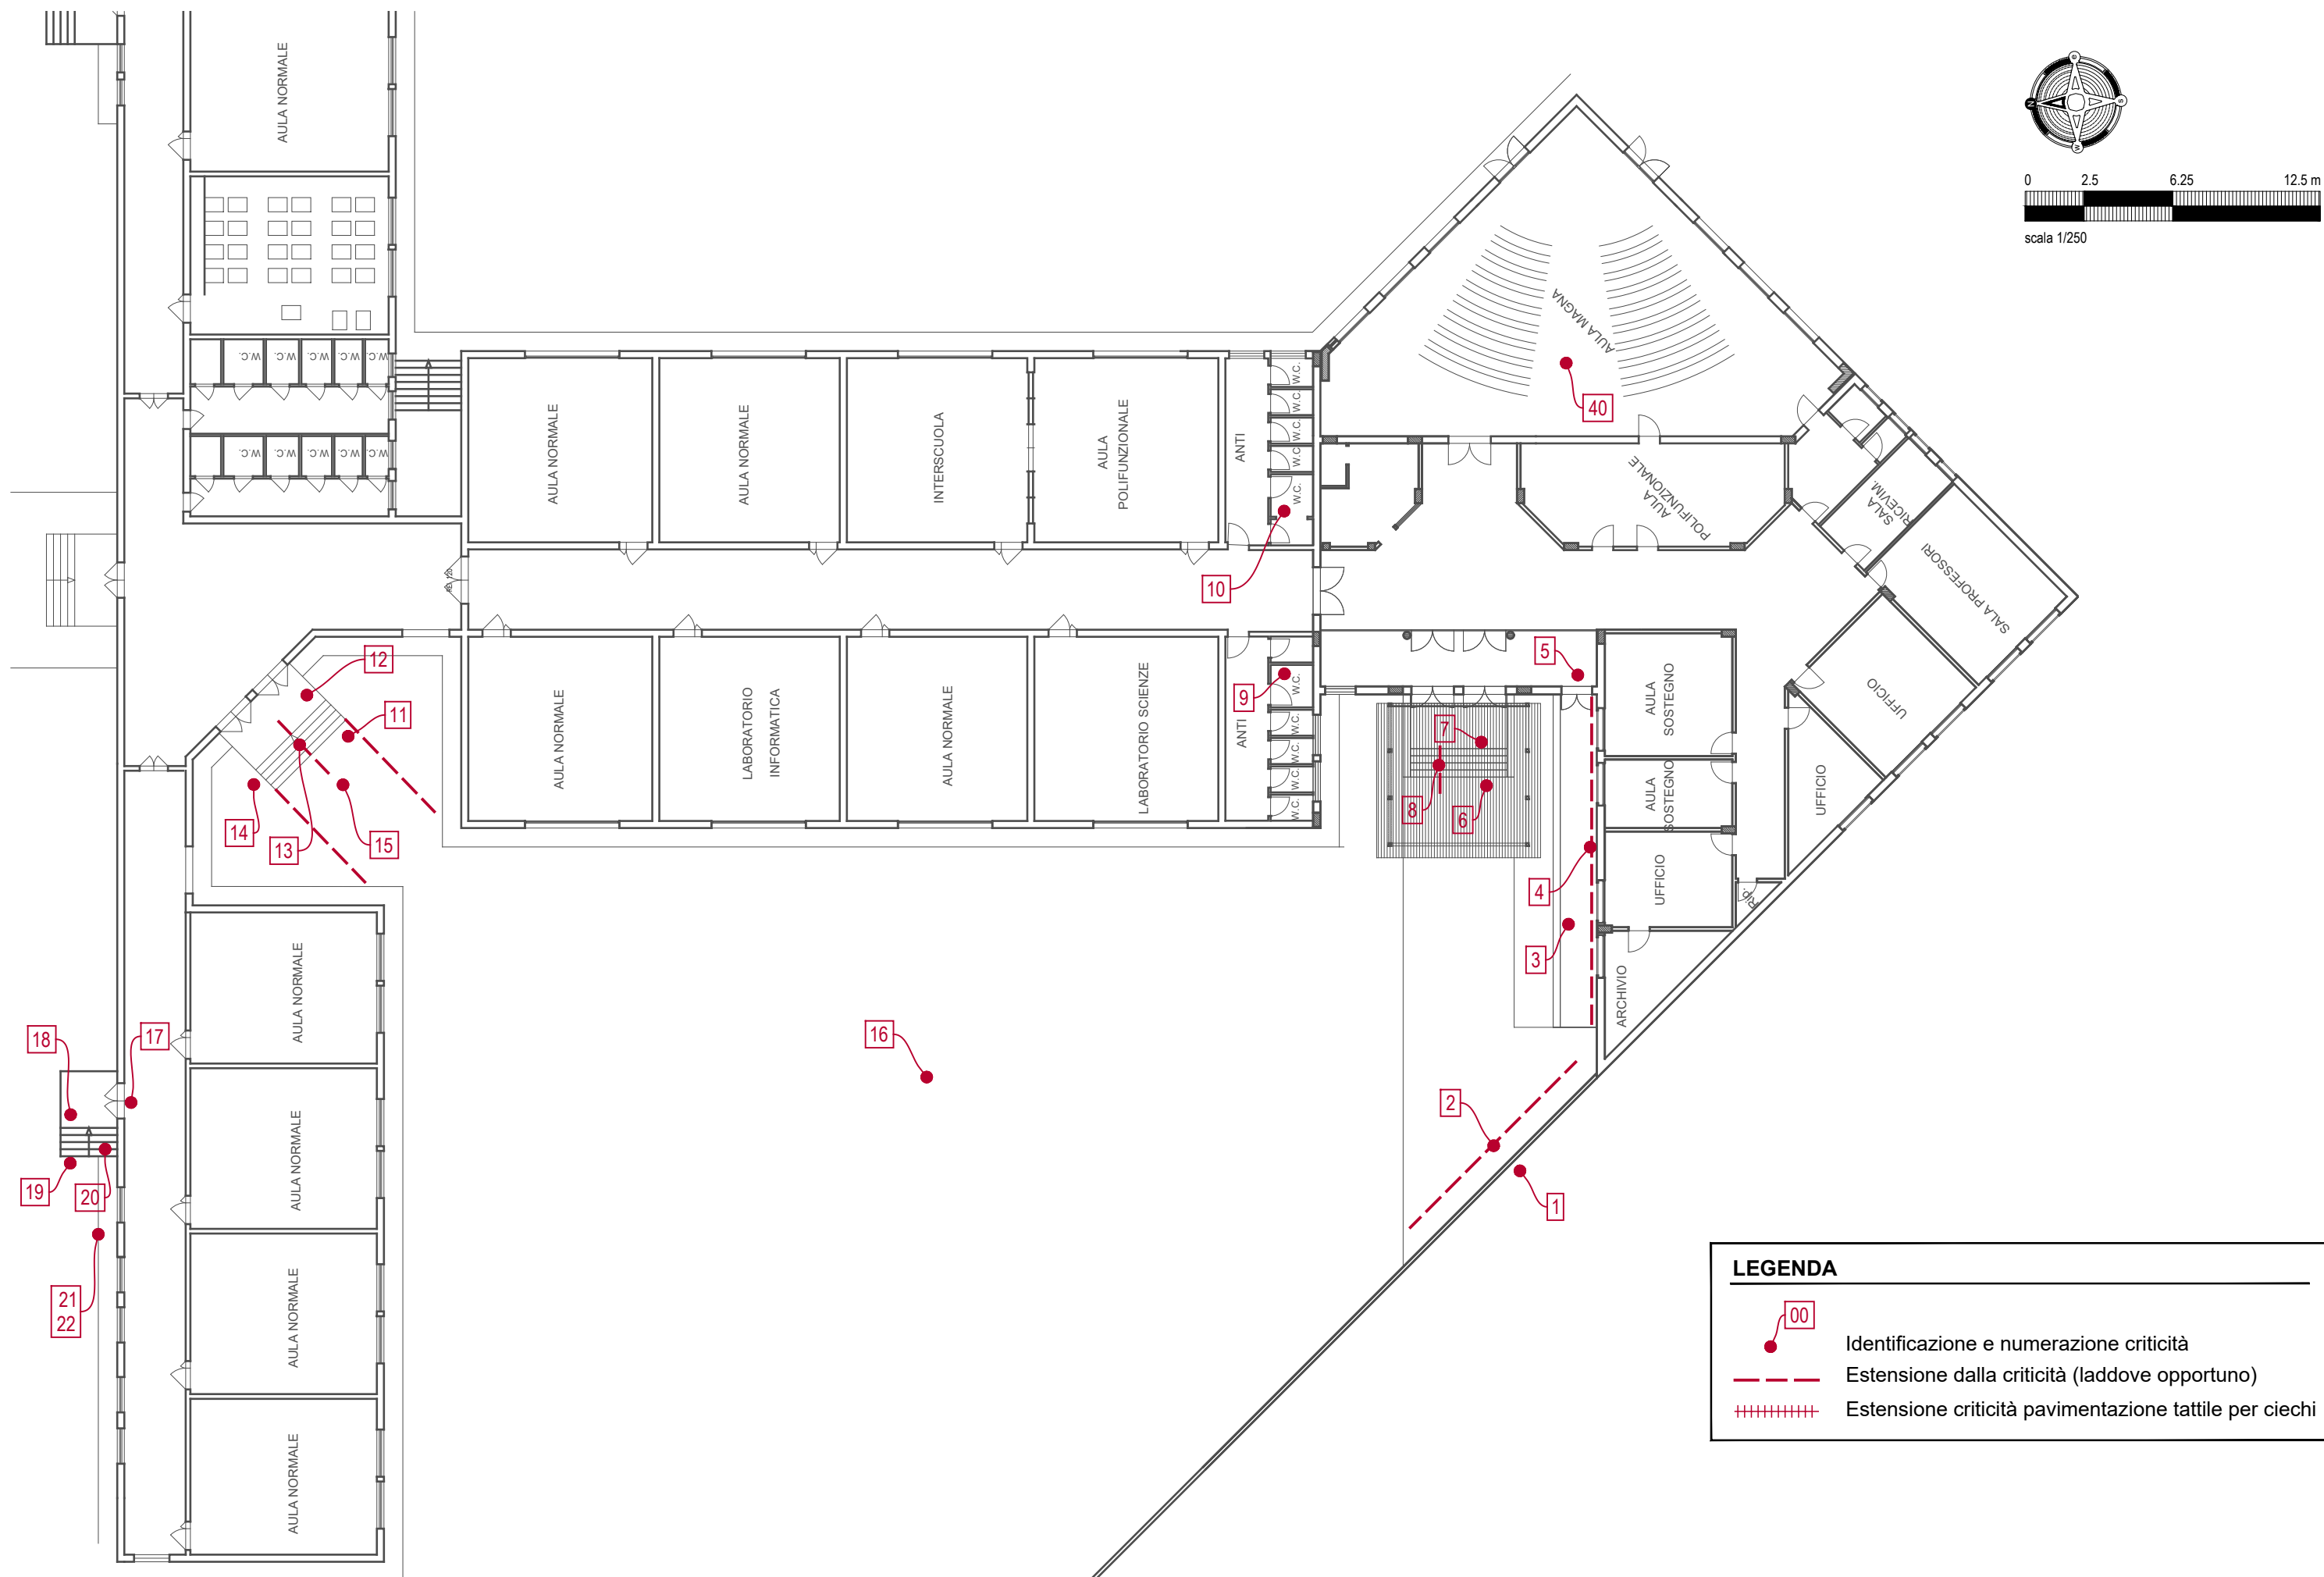


21.2 - SCUOLA SECONDARIA DI PRIMO GRADO "A. BACCARINI"

22.2 - SCUOLA ELEMENTARE SAN PANCRAZIO

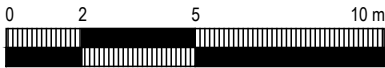

scala 1/200


Piano terra

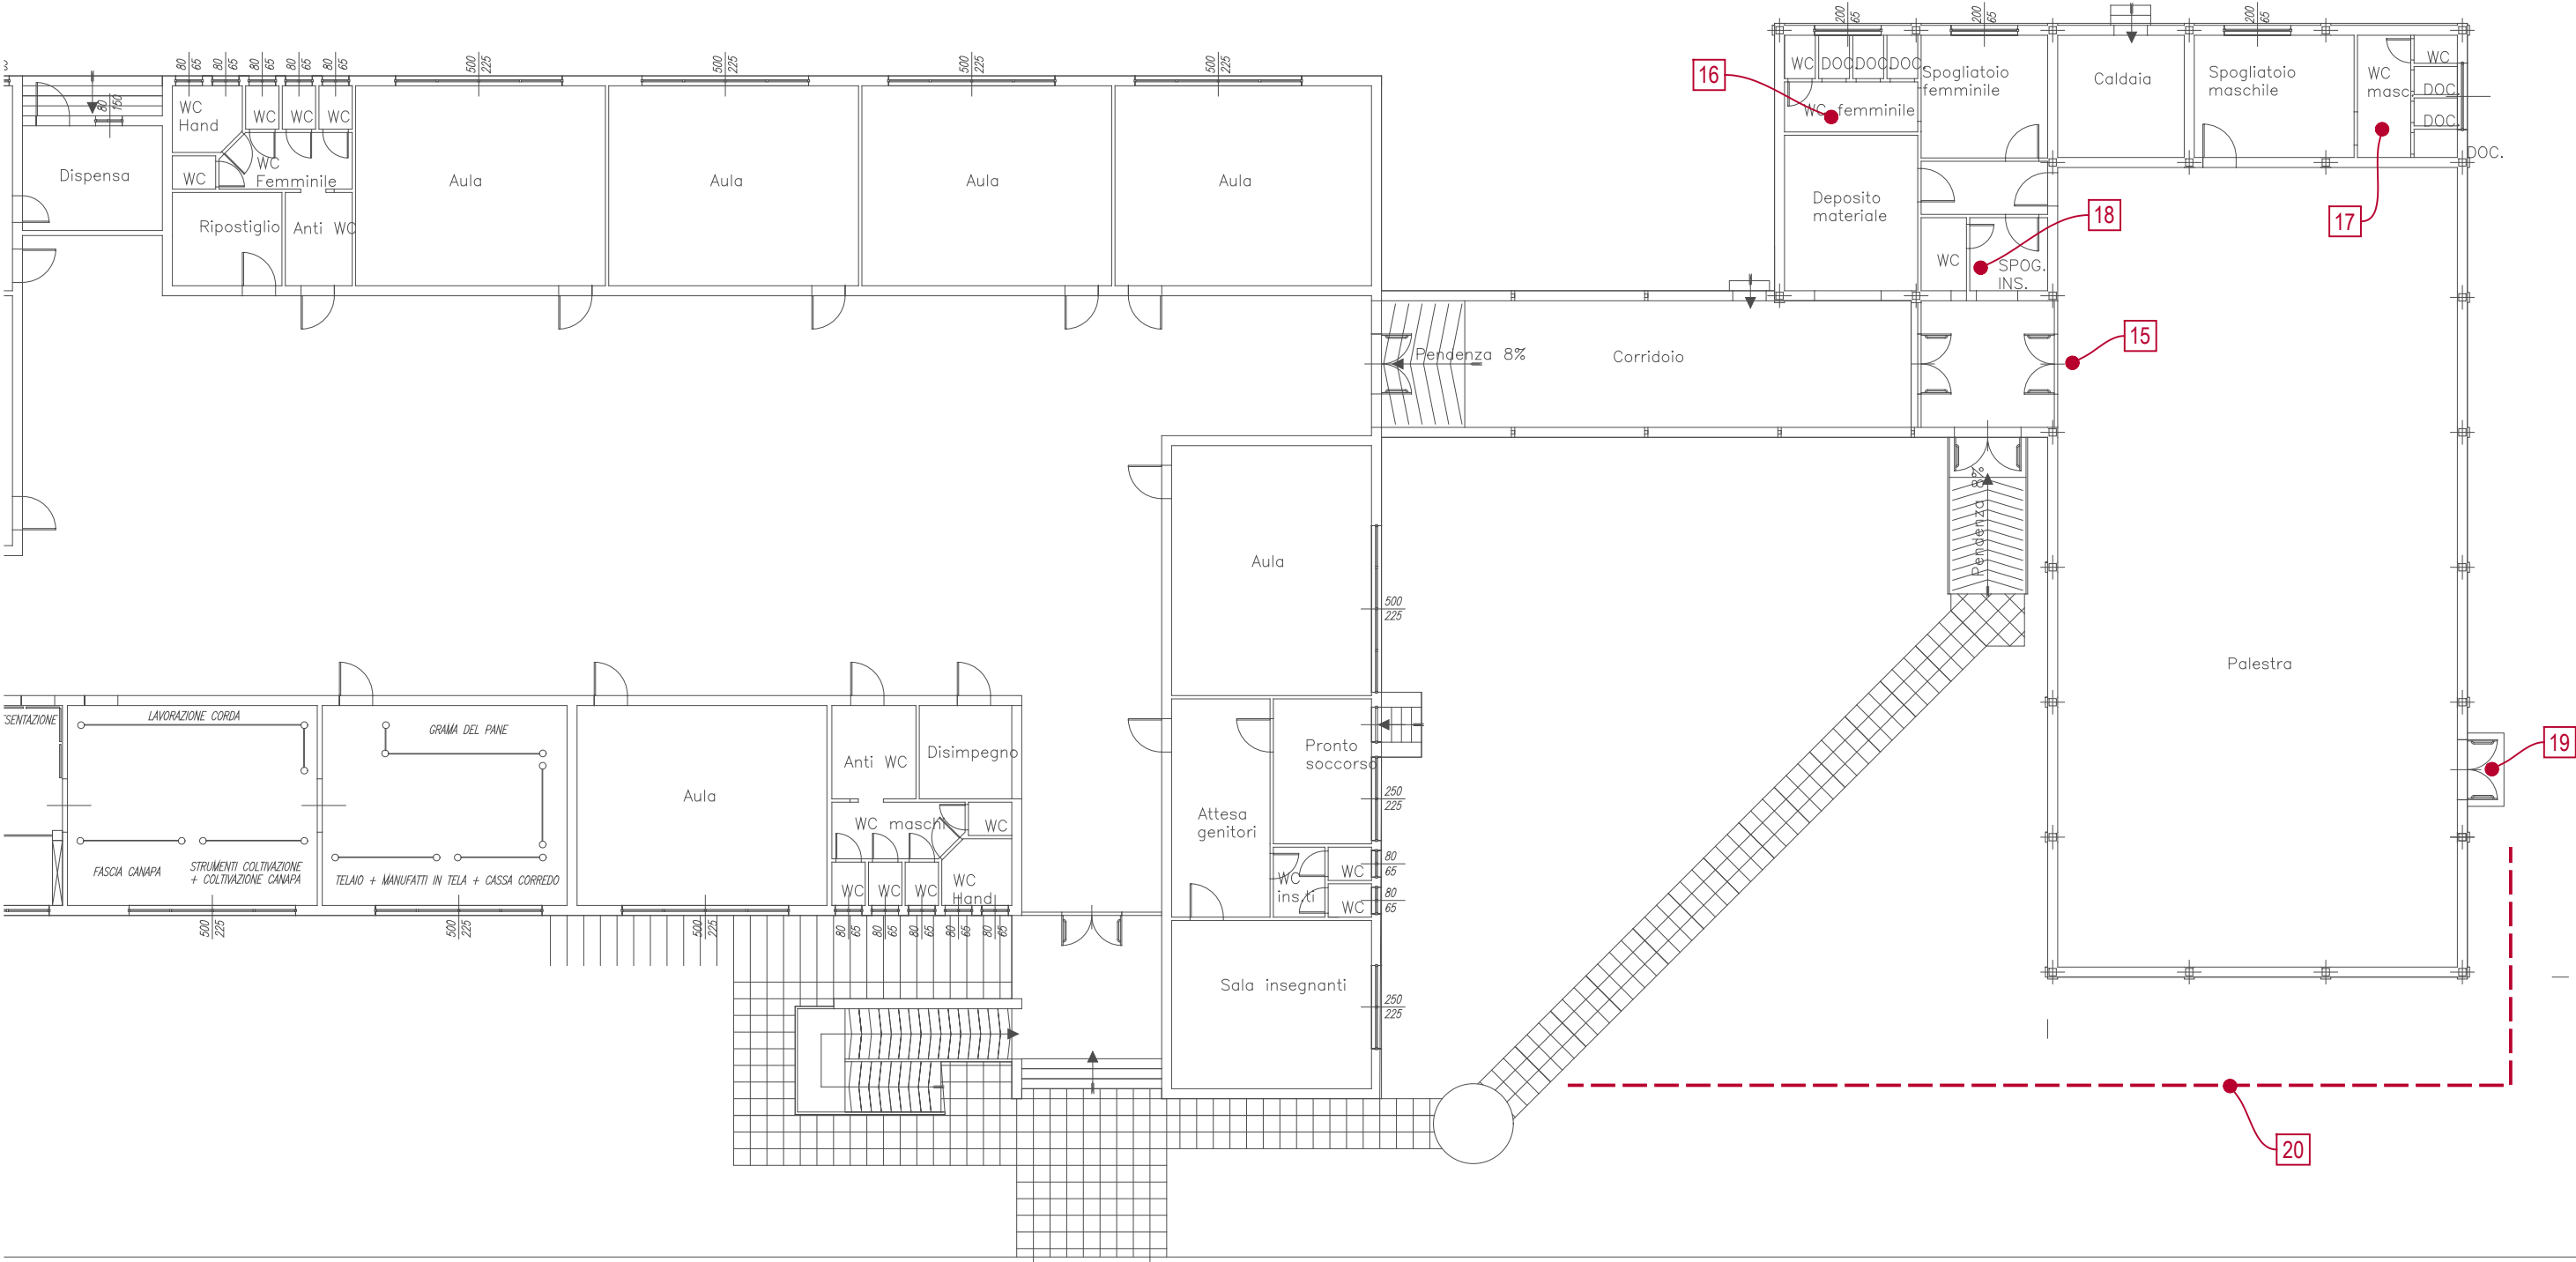

LEGENDA


- Identificazione e numerazione criticità
- Estensione dalla criticità (laddove opportuno)
- Estensione criticità pavimentazione tattile per ciechi

23.1 - MUSEO DELLA VITA CONTADINA

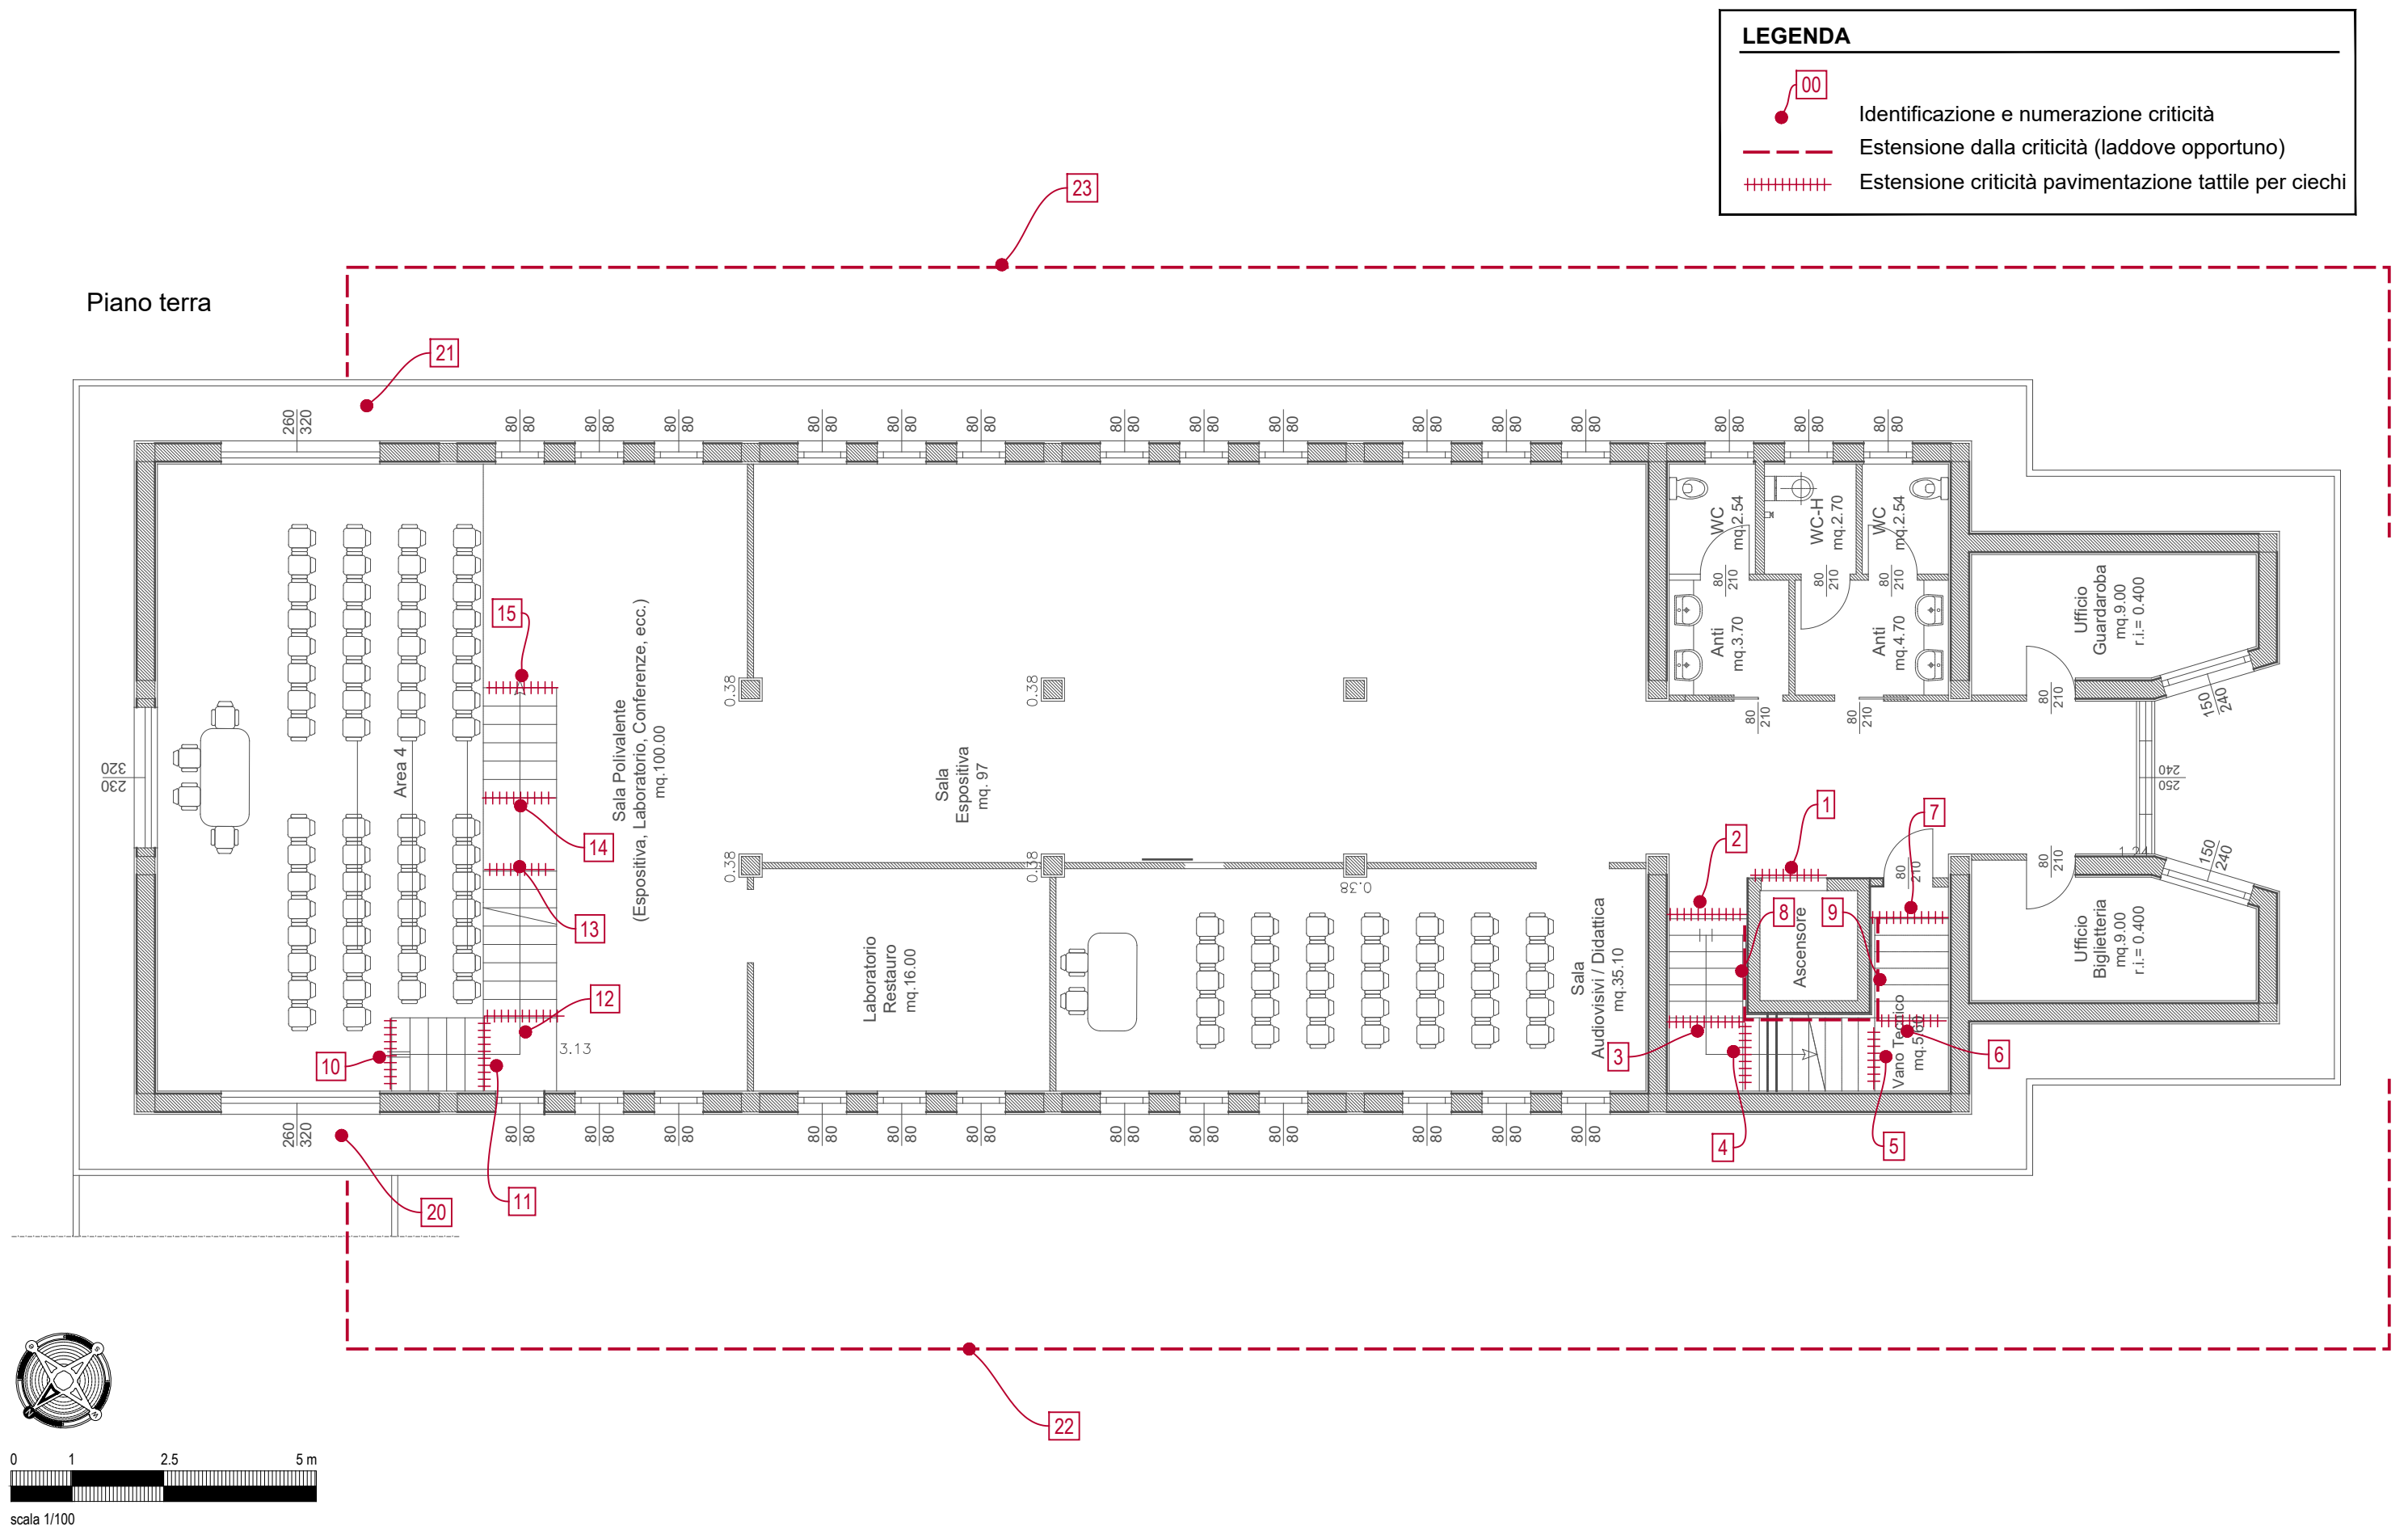

23.2 - MUSEO DELLA VITA CONTADINA

Piano primo


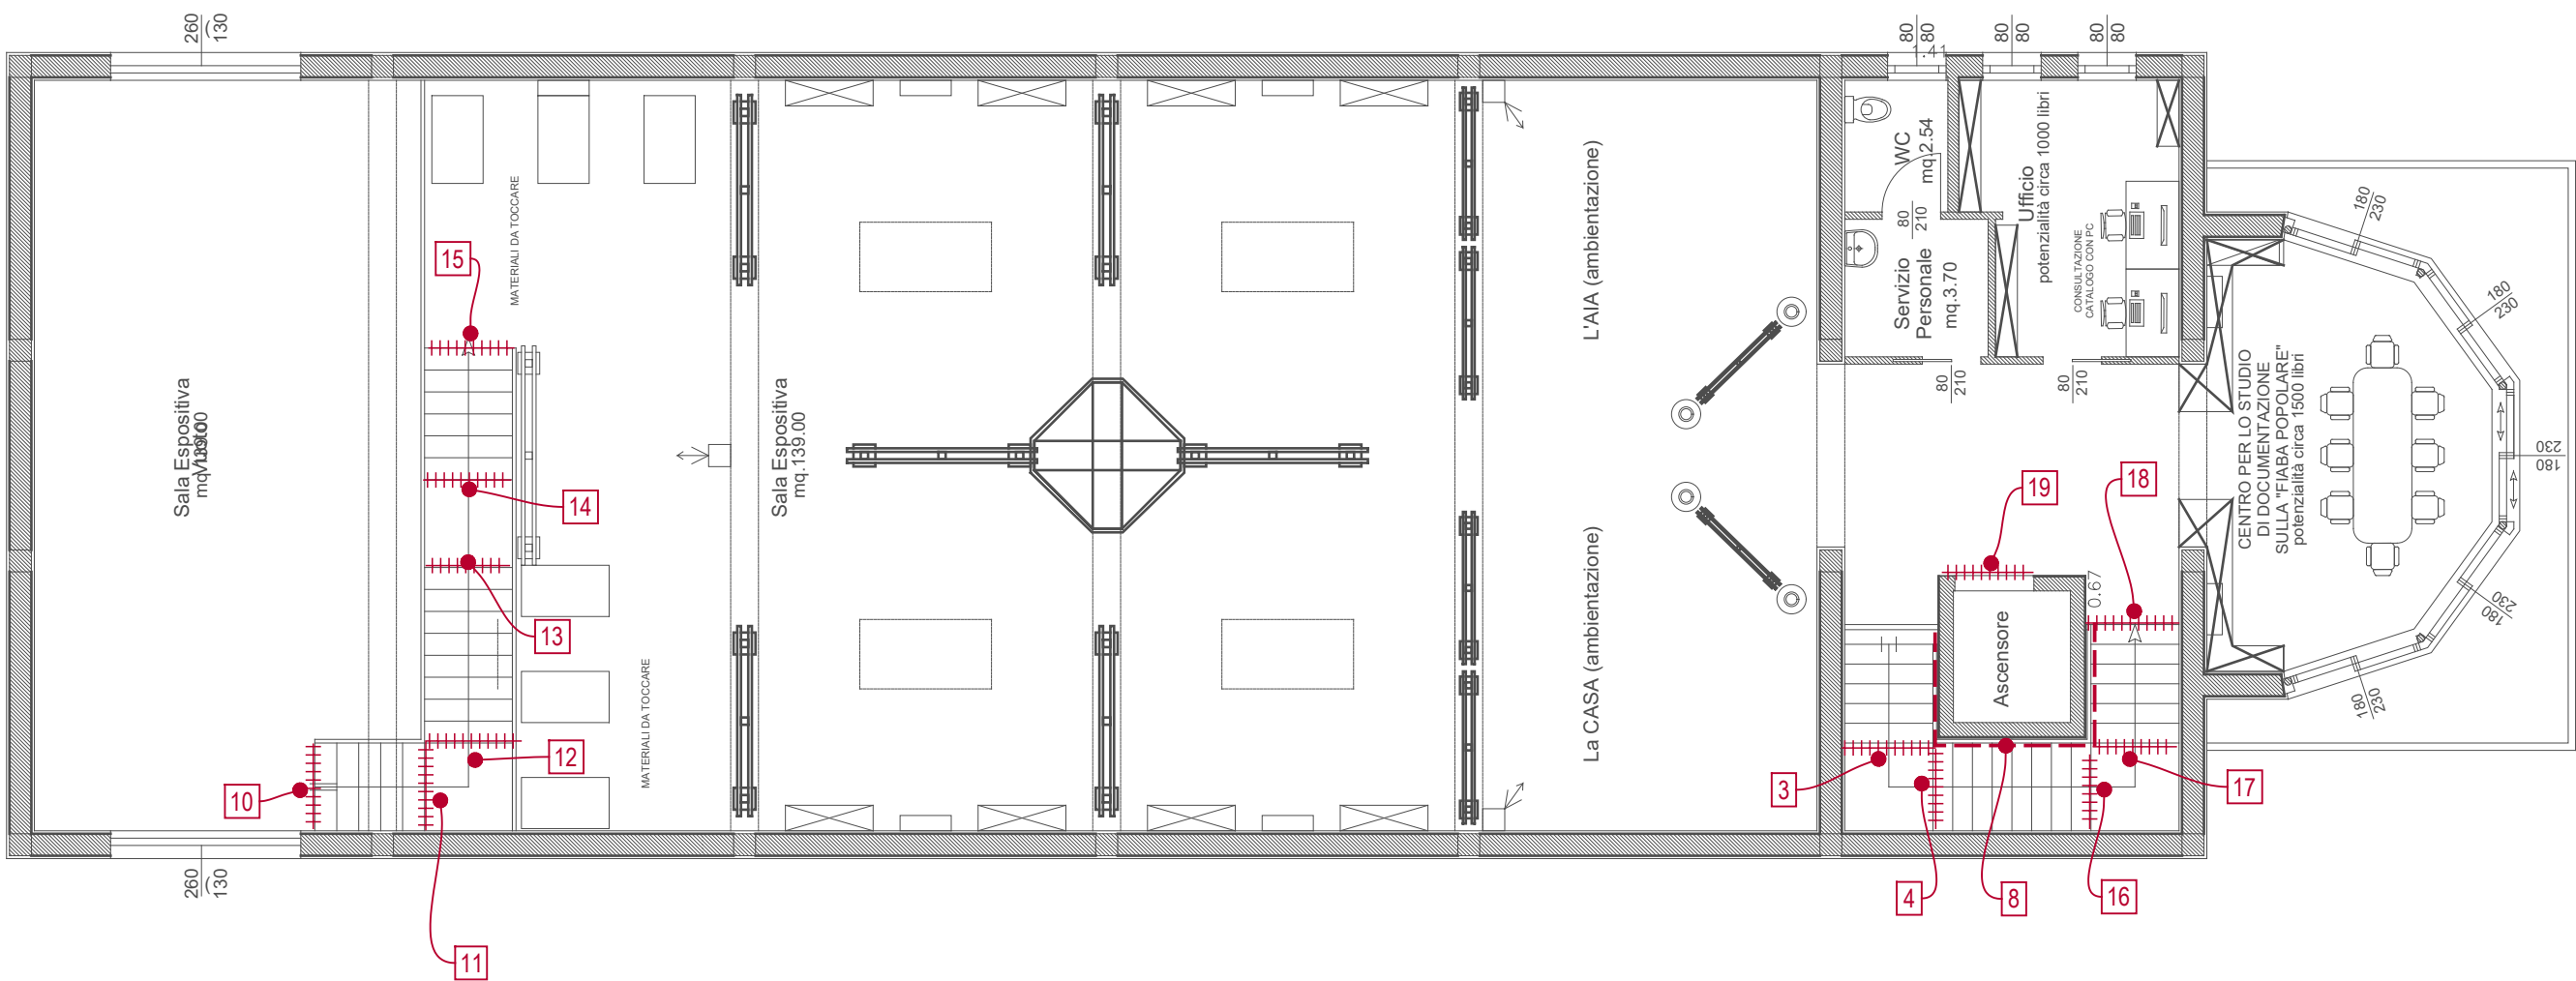


scala 1/100

LEGENDA

- 00 Identificazione e numerazione criticità
- Estensione dalla criticità (laddove opportuno)
- +++++ Estensione criticità pavimentazione tattile per ciechi

Piano terra

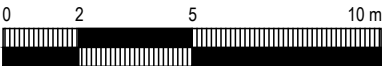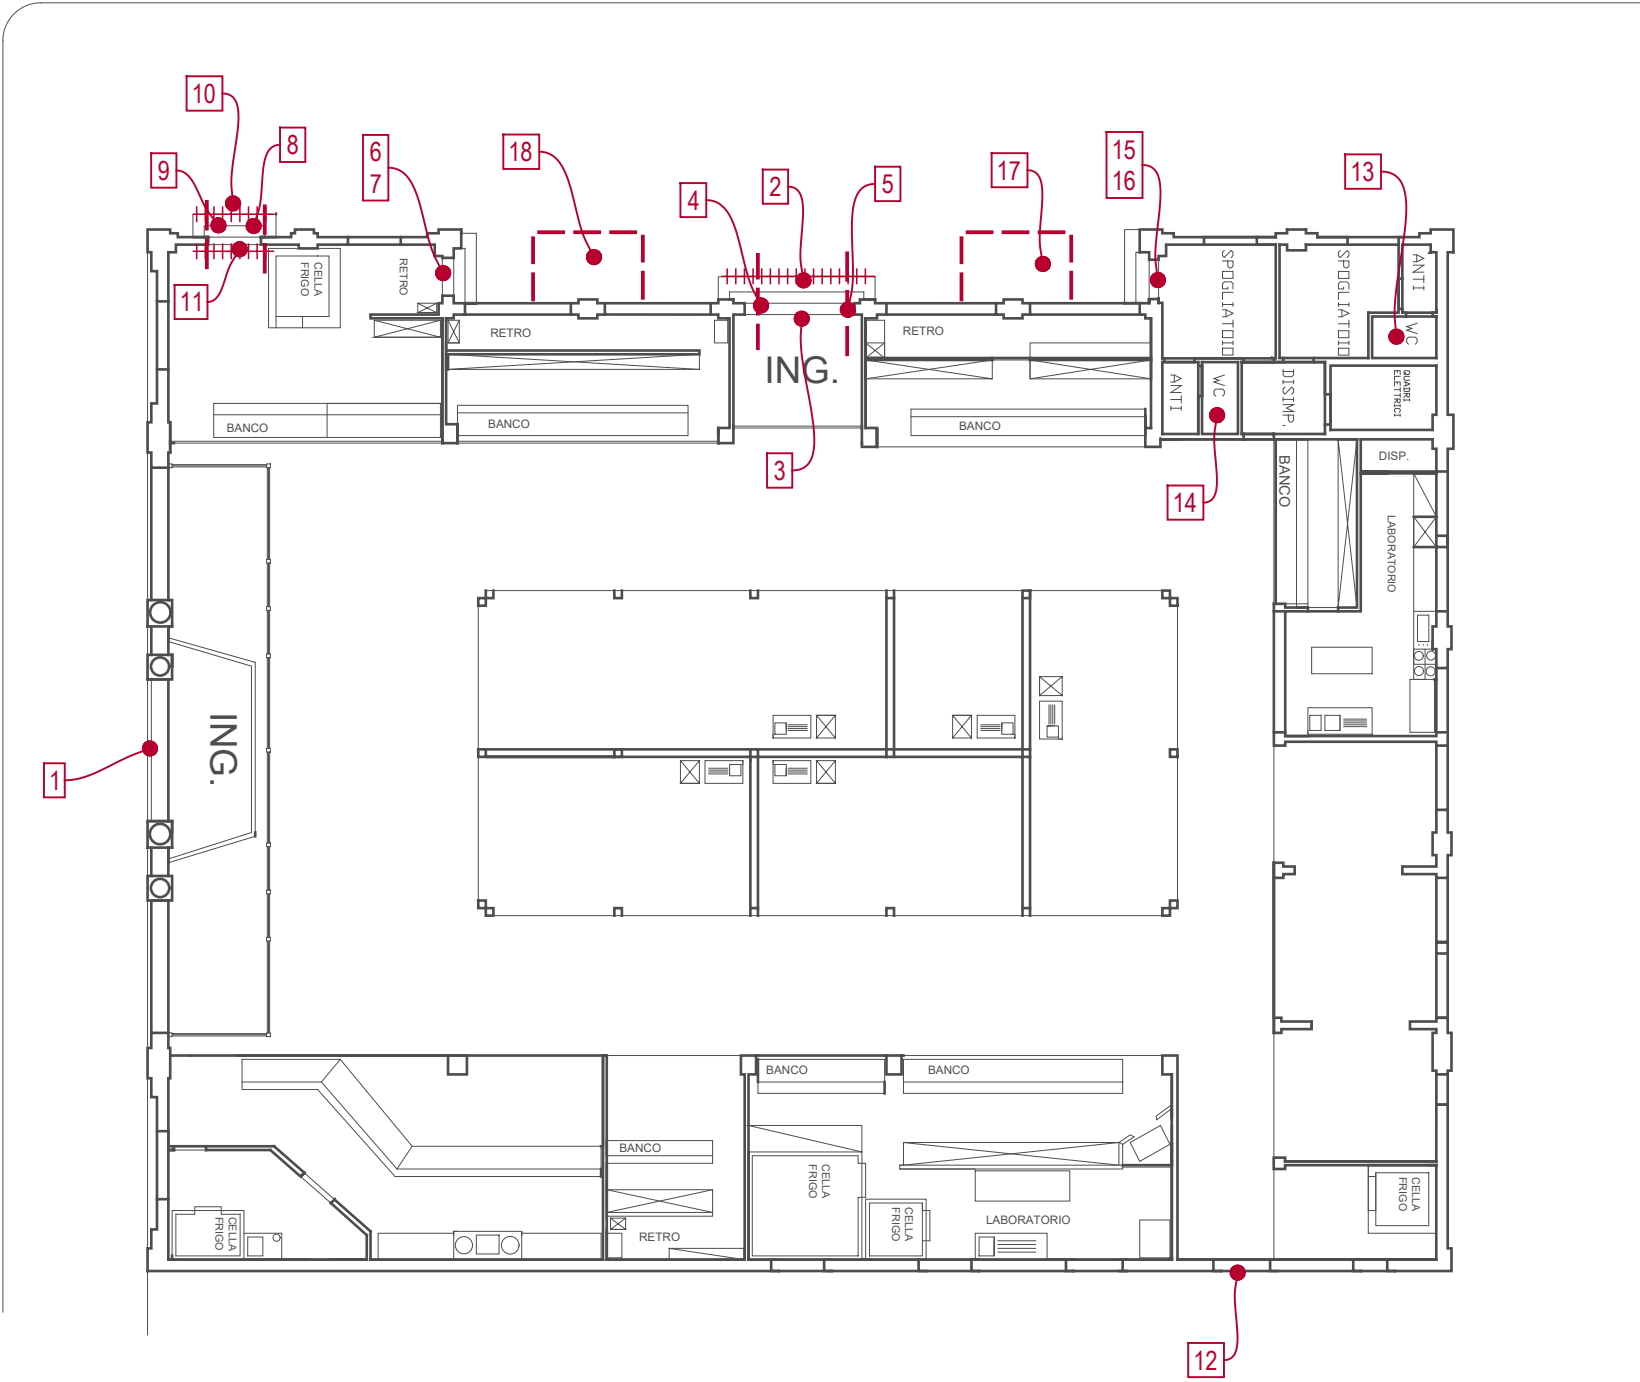


scala 1/200

LEGENDA

- Identificazione e numerazione criticità
- Estensione dalla criticità (laddove opportuno)
- Estensione criticità pavimentazione tattile per ciechi


Piano terra

VIA SAFFI

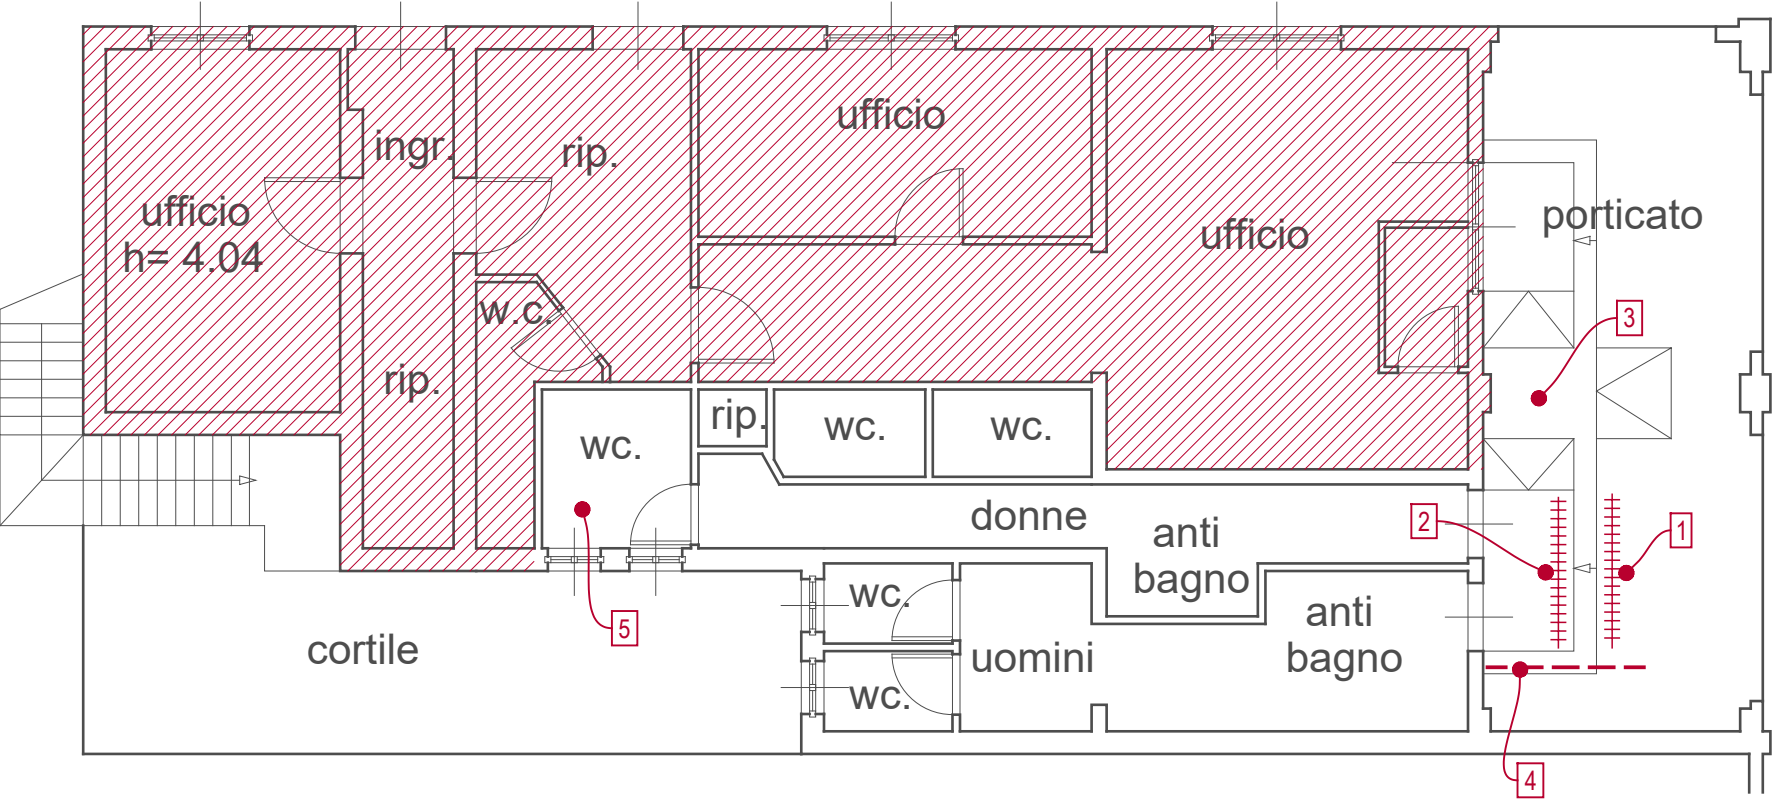

PIAZZA GRAMSCI

Planimetria non coerente allo stato attuale

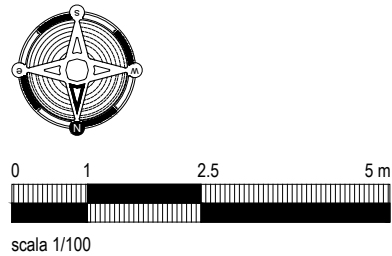


LEGENDA


- Identificazione e numerazione criticità
- Estensione dalla criticità (laddove opportuno)
- Estensione criticità pavimentazione tattile per ciechi

Piano terra

VIA SAFFI


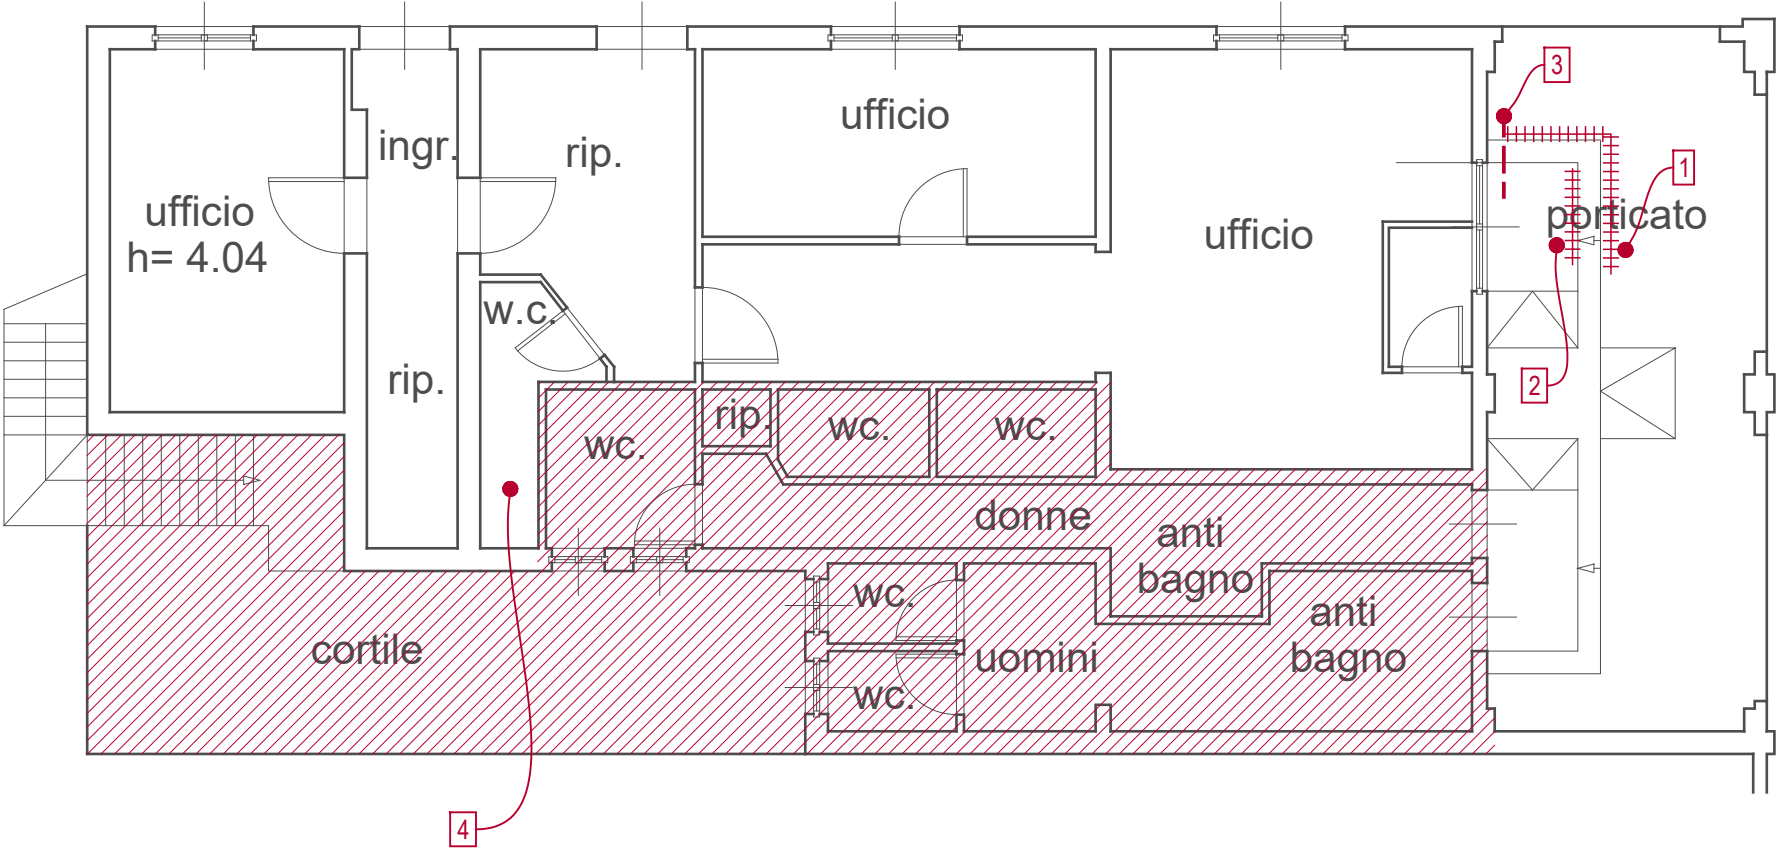


PIAZZA GRAMSCI

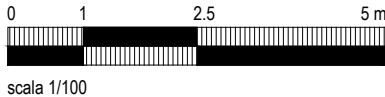

LEGENDA

- Identificazione e numerazione criticità
- Estensione dalla criticità (laddove opportuno)
- Estensione criticità pavimentazione tattile per ciechi

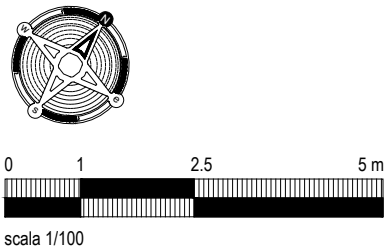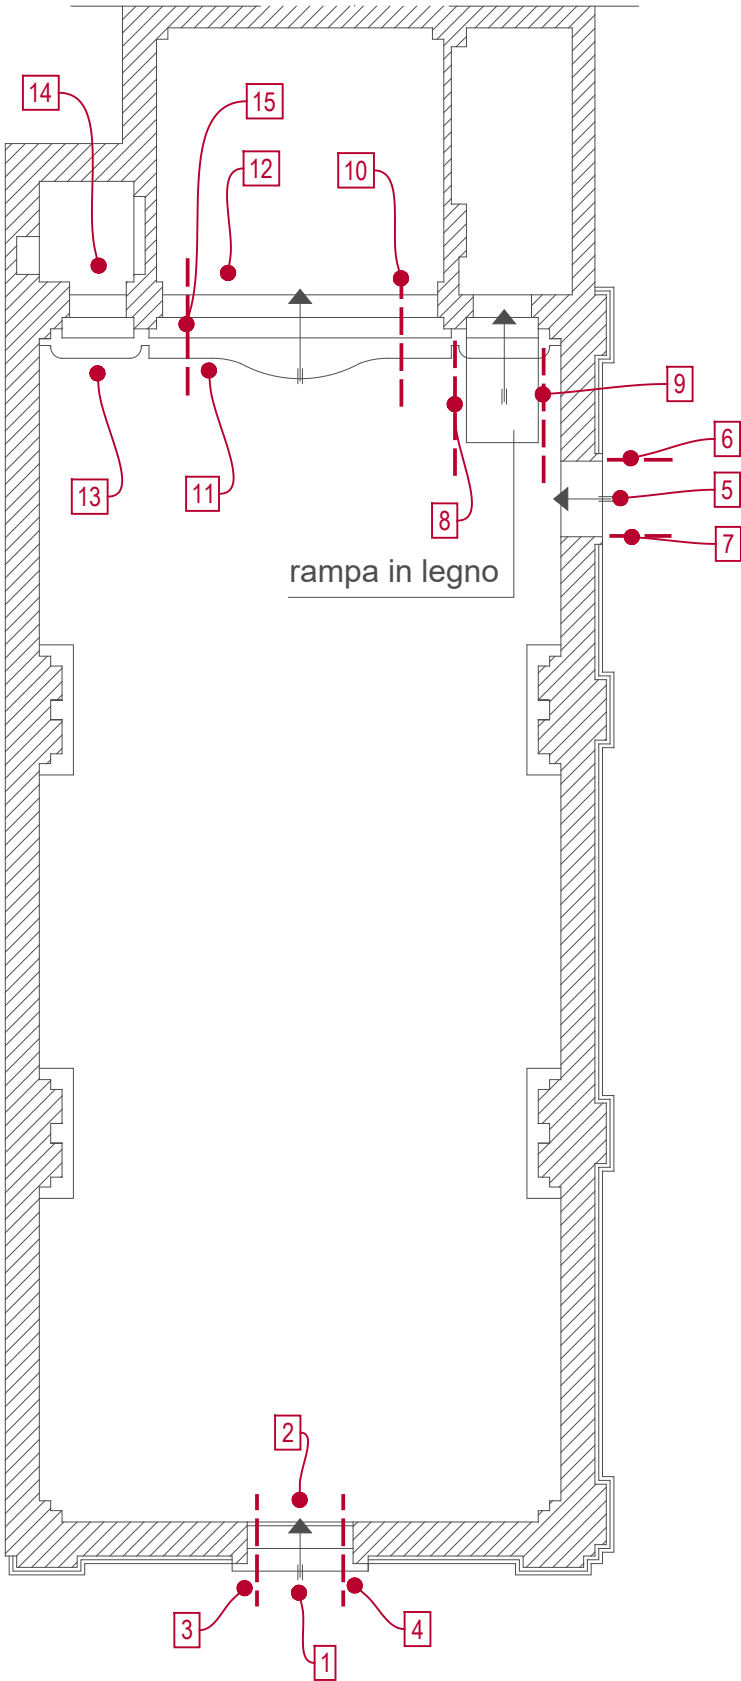

LEGENDA

- 00 Identificazione e numerazione criticità
- Estensione dalla criticità (laddove opportuno)
- +++++ Estensione criticità pavimentazione tattile per ciechi

28 - CENTRO CIVICO SAN PANCRAZIO

LEGENDA



Identificazione e numerazione criticità



Estensione dalla criticità (laddove opportuno)



Estensione criticità pavimentazione tattile per ciechi



scala 1/100

STRADA PROVINCIALE DEI NALDI

Piano terra

abitazioni

dep. provette

W.C.

anti

dis.

sala prelievi

Ambulatorio 1

W.C.

anti

Sala Attesa

Ambulatorio 2

W.C.

ingresso

sala riunioni

2

1

3


6

4

5

7

29.1 - CENTRO PARADISO

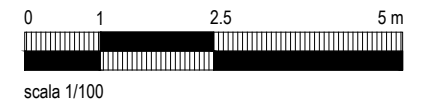

LEGENDA




Identificazione e numerazione criticità


Estensione dalla criticità (laddove opportuno)

+++++ Estensione criticità pavimentazione tattile per ciechi

29.2 - CENTRO PARADISO

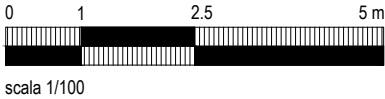

PIANO PRIMO
h = 2.98 m.
SC: 1/100

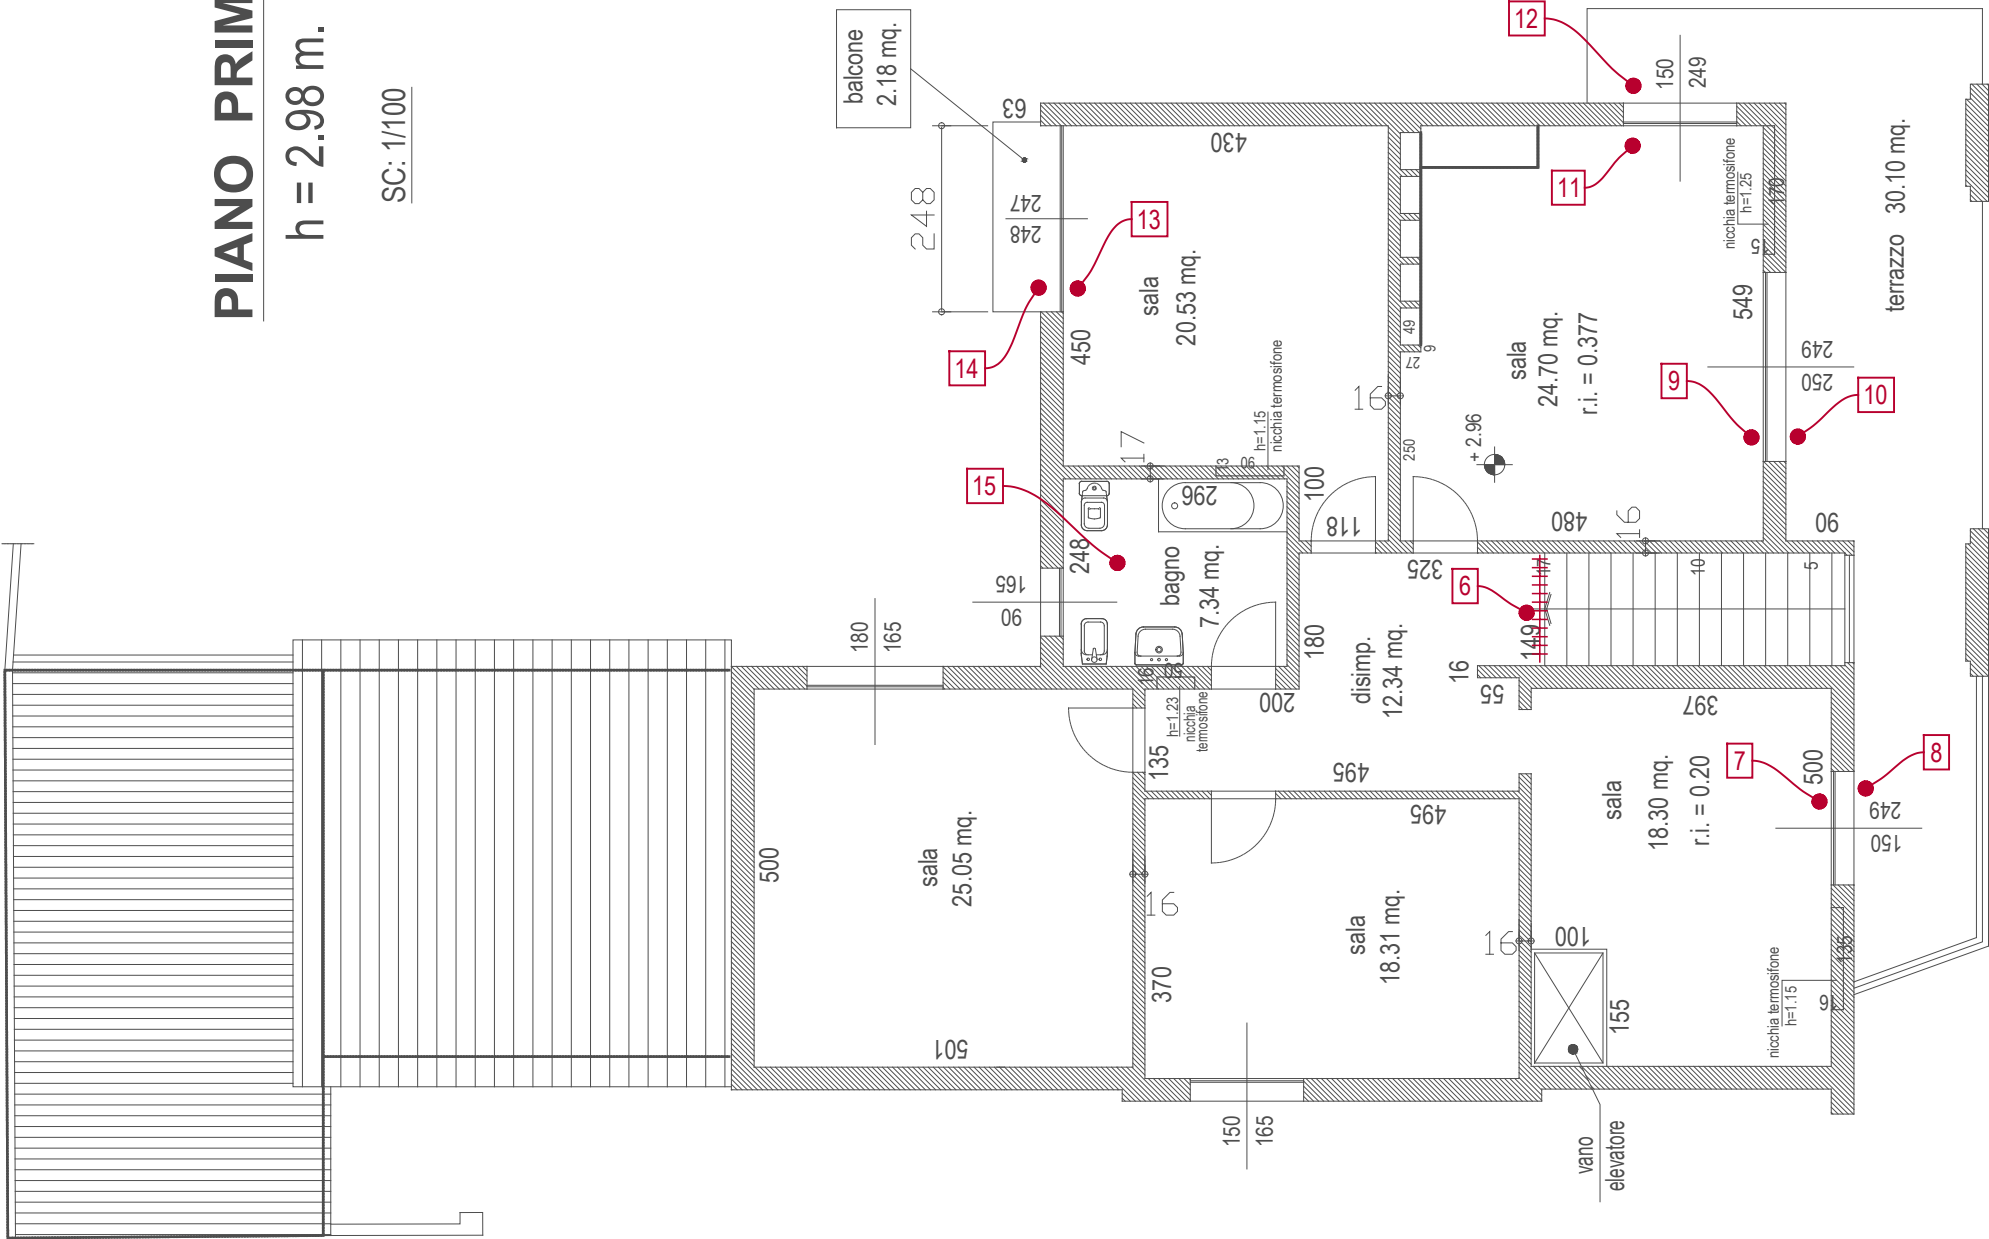

LEGENDA

- Identificazione e numerazione criticità
- Estensione dalla criticità (laddove opportuno)
- Estensione criticità pavimentazione tattile per ciechi

SC: 1/100

30 - CIMITERO DI CORTINA

0 2 5 10 m
scala 1/200

LEGENDA

- Identificazione e numerazione criticità
- Estensione dalla criticità (laddove opportuno)
- Estensione criticità pavimentazione tattile per ciechi



	Identificazione e numerazione criticità
	Estensione dalla criticità (laddove opportuno)
	Estensione criticità pavimentazione tattile per ciechi