

LEGENDA

— — — — — AREA OGGETTO D'INTERVENTO



COMMITTENTE
EUROCOMPANY S.R.L.
Via Faentina, 280 Godo - 48026 Russi (RA) Italy
Tel 0544416711 Fax 0544414230

Italo Zani



PROGETTO ARCHITETTONICO
Antonio Ravalli Architetti



F&M Ingegneria Spa
Via Belvedere 8/10
30036 - Milano (VE)

PROGETTO PREVENZIONE INCENDI
F&M Ingegneria

Dr. Ing. TOMMASO TASSI
2017
Civile - Arch. Ingegnere
alla Provincia di Venezia




EC—MULTIFUNZIONALE


TITOLO
Planimetria generale

Via Faentina, 280 Godo - 48026 Russi (RA) Italy LUGO
22/06/18 DATA

COD.
Jd001

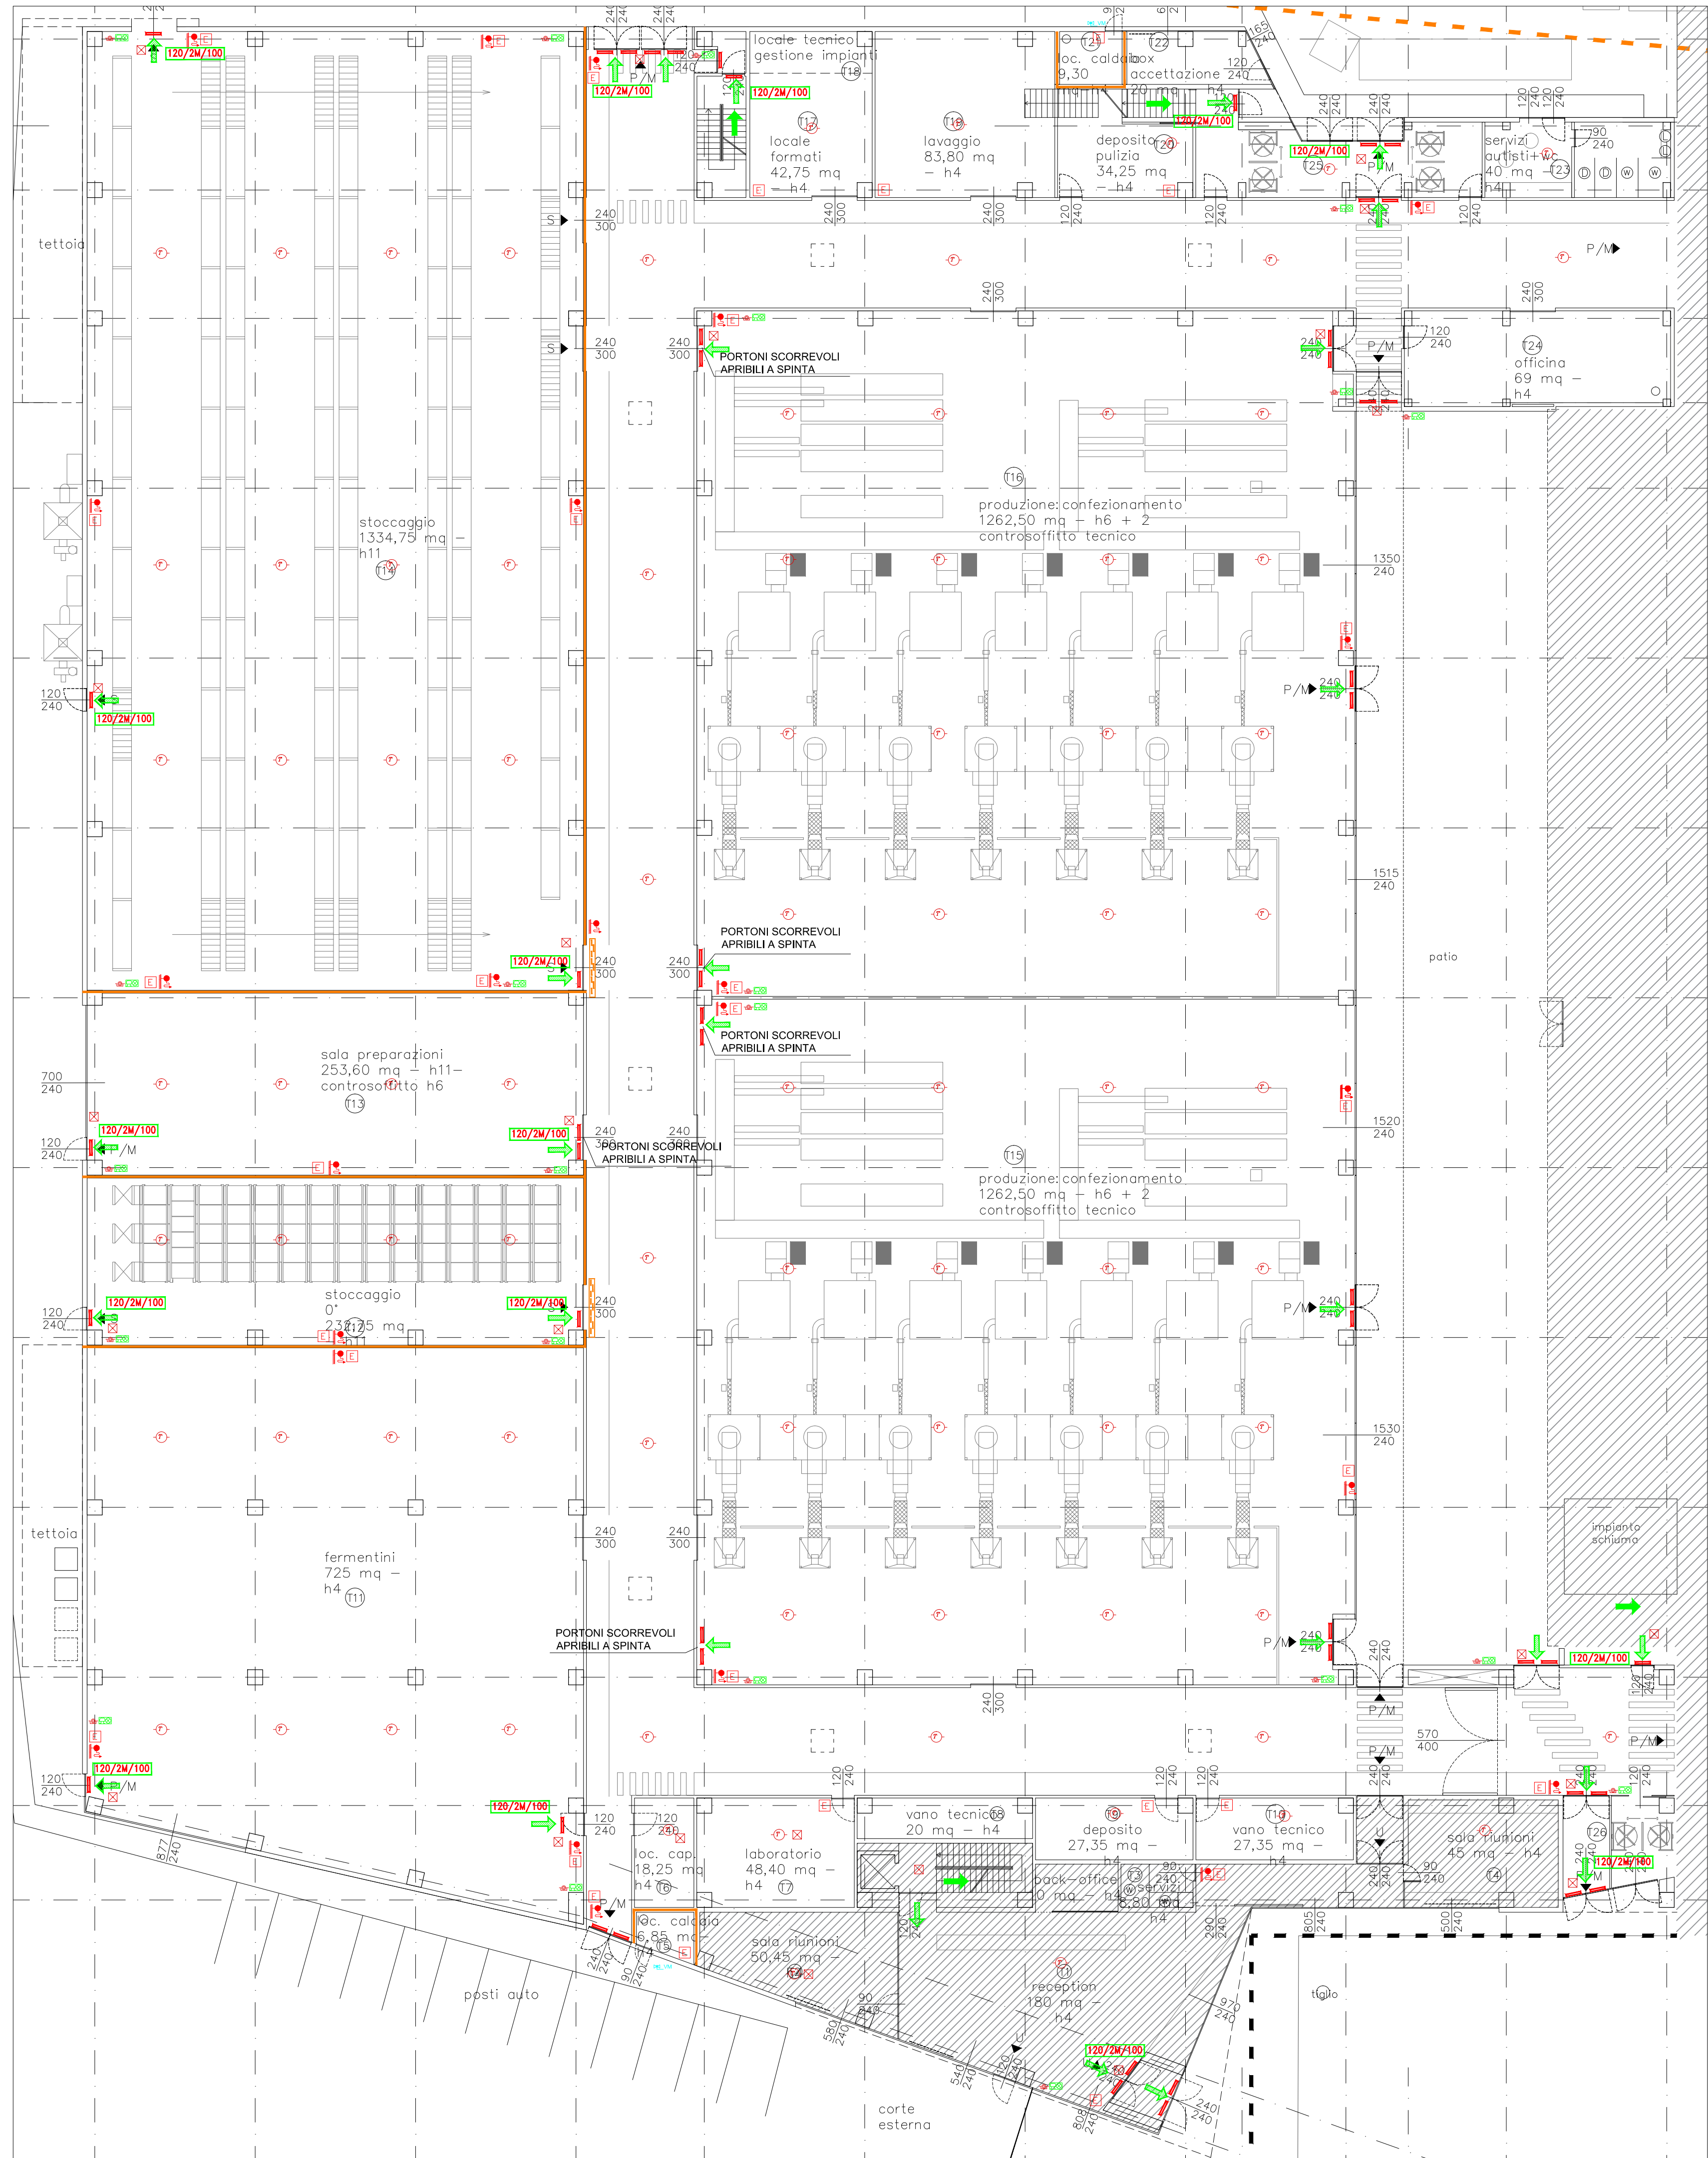

LEGENDA		LEGENDA	
	ATTACCO SINGOLO MOTOPOMPA VVF		VIA DI FUGA VERSO L'ALTO
	IDRANTE UNI 45		VIA DI FUGA ORIZZONTALE
	ESTINTORE TIPO 55A 233B		VIA DI FUGA VERSO IL BASSO
	VENTILAZIONE PERMANENTE VANI CORSA DEGLI ASCENSORI S=0,20 MQ		PARETE REI 120
	VENTILAZIONE VANI SCALE AZIONATA DA RIV. INC. S=1,00 MQ		PORTA REI 120
	SPAZIO CALMO PER DISABILI		PORTONE SCORREVOLE CON INSERITA PORTA DI EMERGENZA CON MANIGLIONE ANTIPANICO L=120 CM
	MANIGLIONE ANTIPANICO		LARGHEZZA U.S. (cm) MODULI CAPACITA' D'ESODO
	AREE SORVEGLIATE DA RIVELAZIONE INCENDI		
	PULSANTE MANUALE DI ALLARME INCENDIO		
	TARGA OTTICO-ACUSTICA DI ALLARME INCENDIO		
	LAMPADA DI EMERGENZA AUTOALIMENTATA 18W IP40		
	VALVOLA MANUALE DI intercettazione GAS/COMBUSTIBILE		

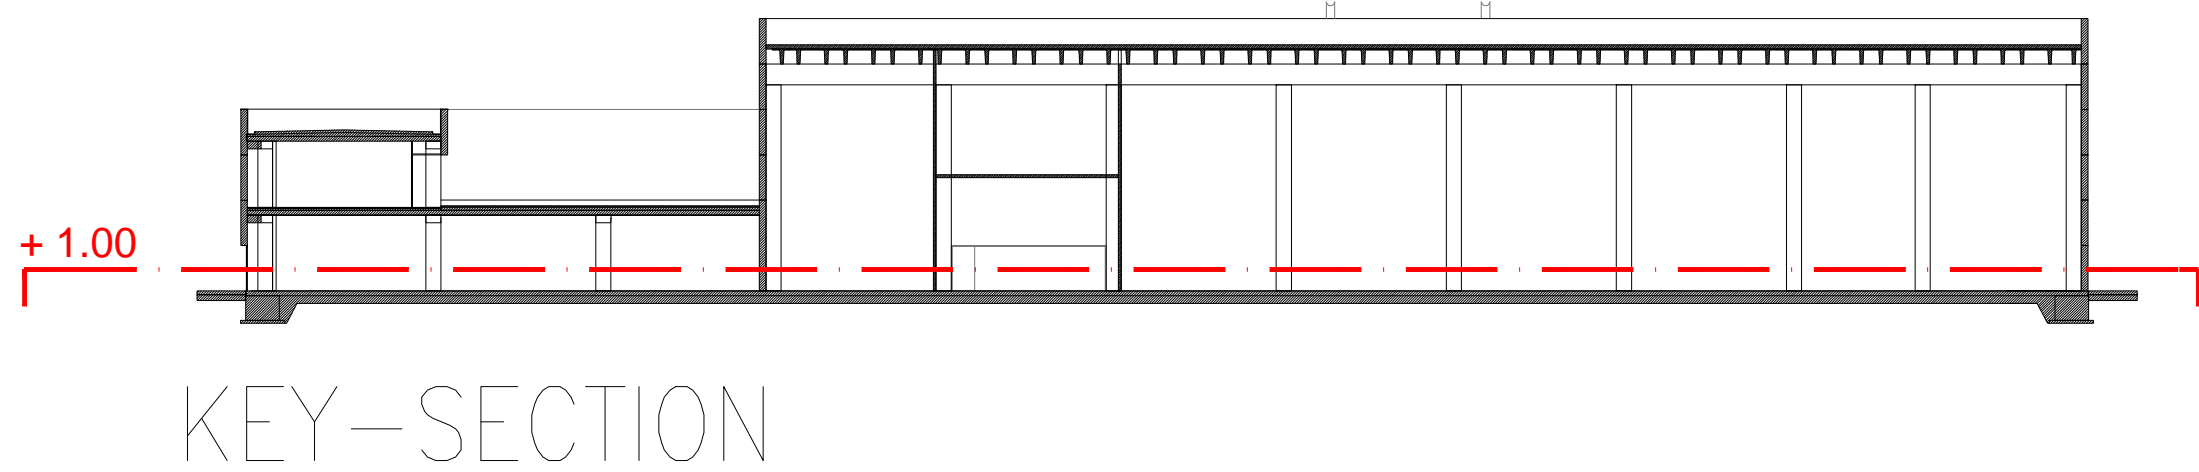

COMMITTENTE

EUROCOMPANY S.R.L.
Via Faentina, 280 Godo - 48026 Russi (RA) Italy
Tel 0544416711 Fax 0544414230

Italo Zani


PROGETTO ARCHITETTONICO

Antonio Ravalli Architetti


PROGETTO PREVENZIONE INCENDI

F&M Ingegneria



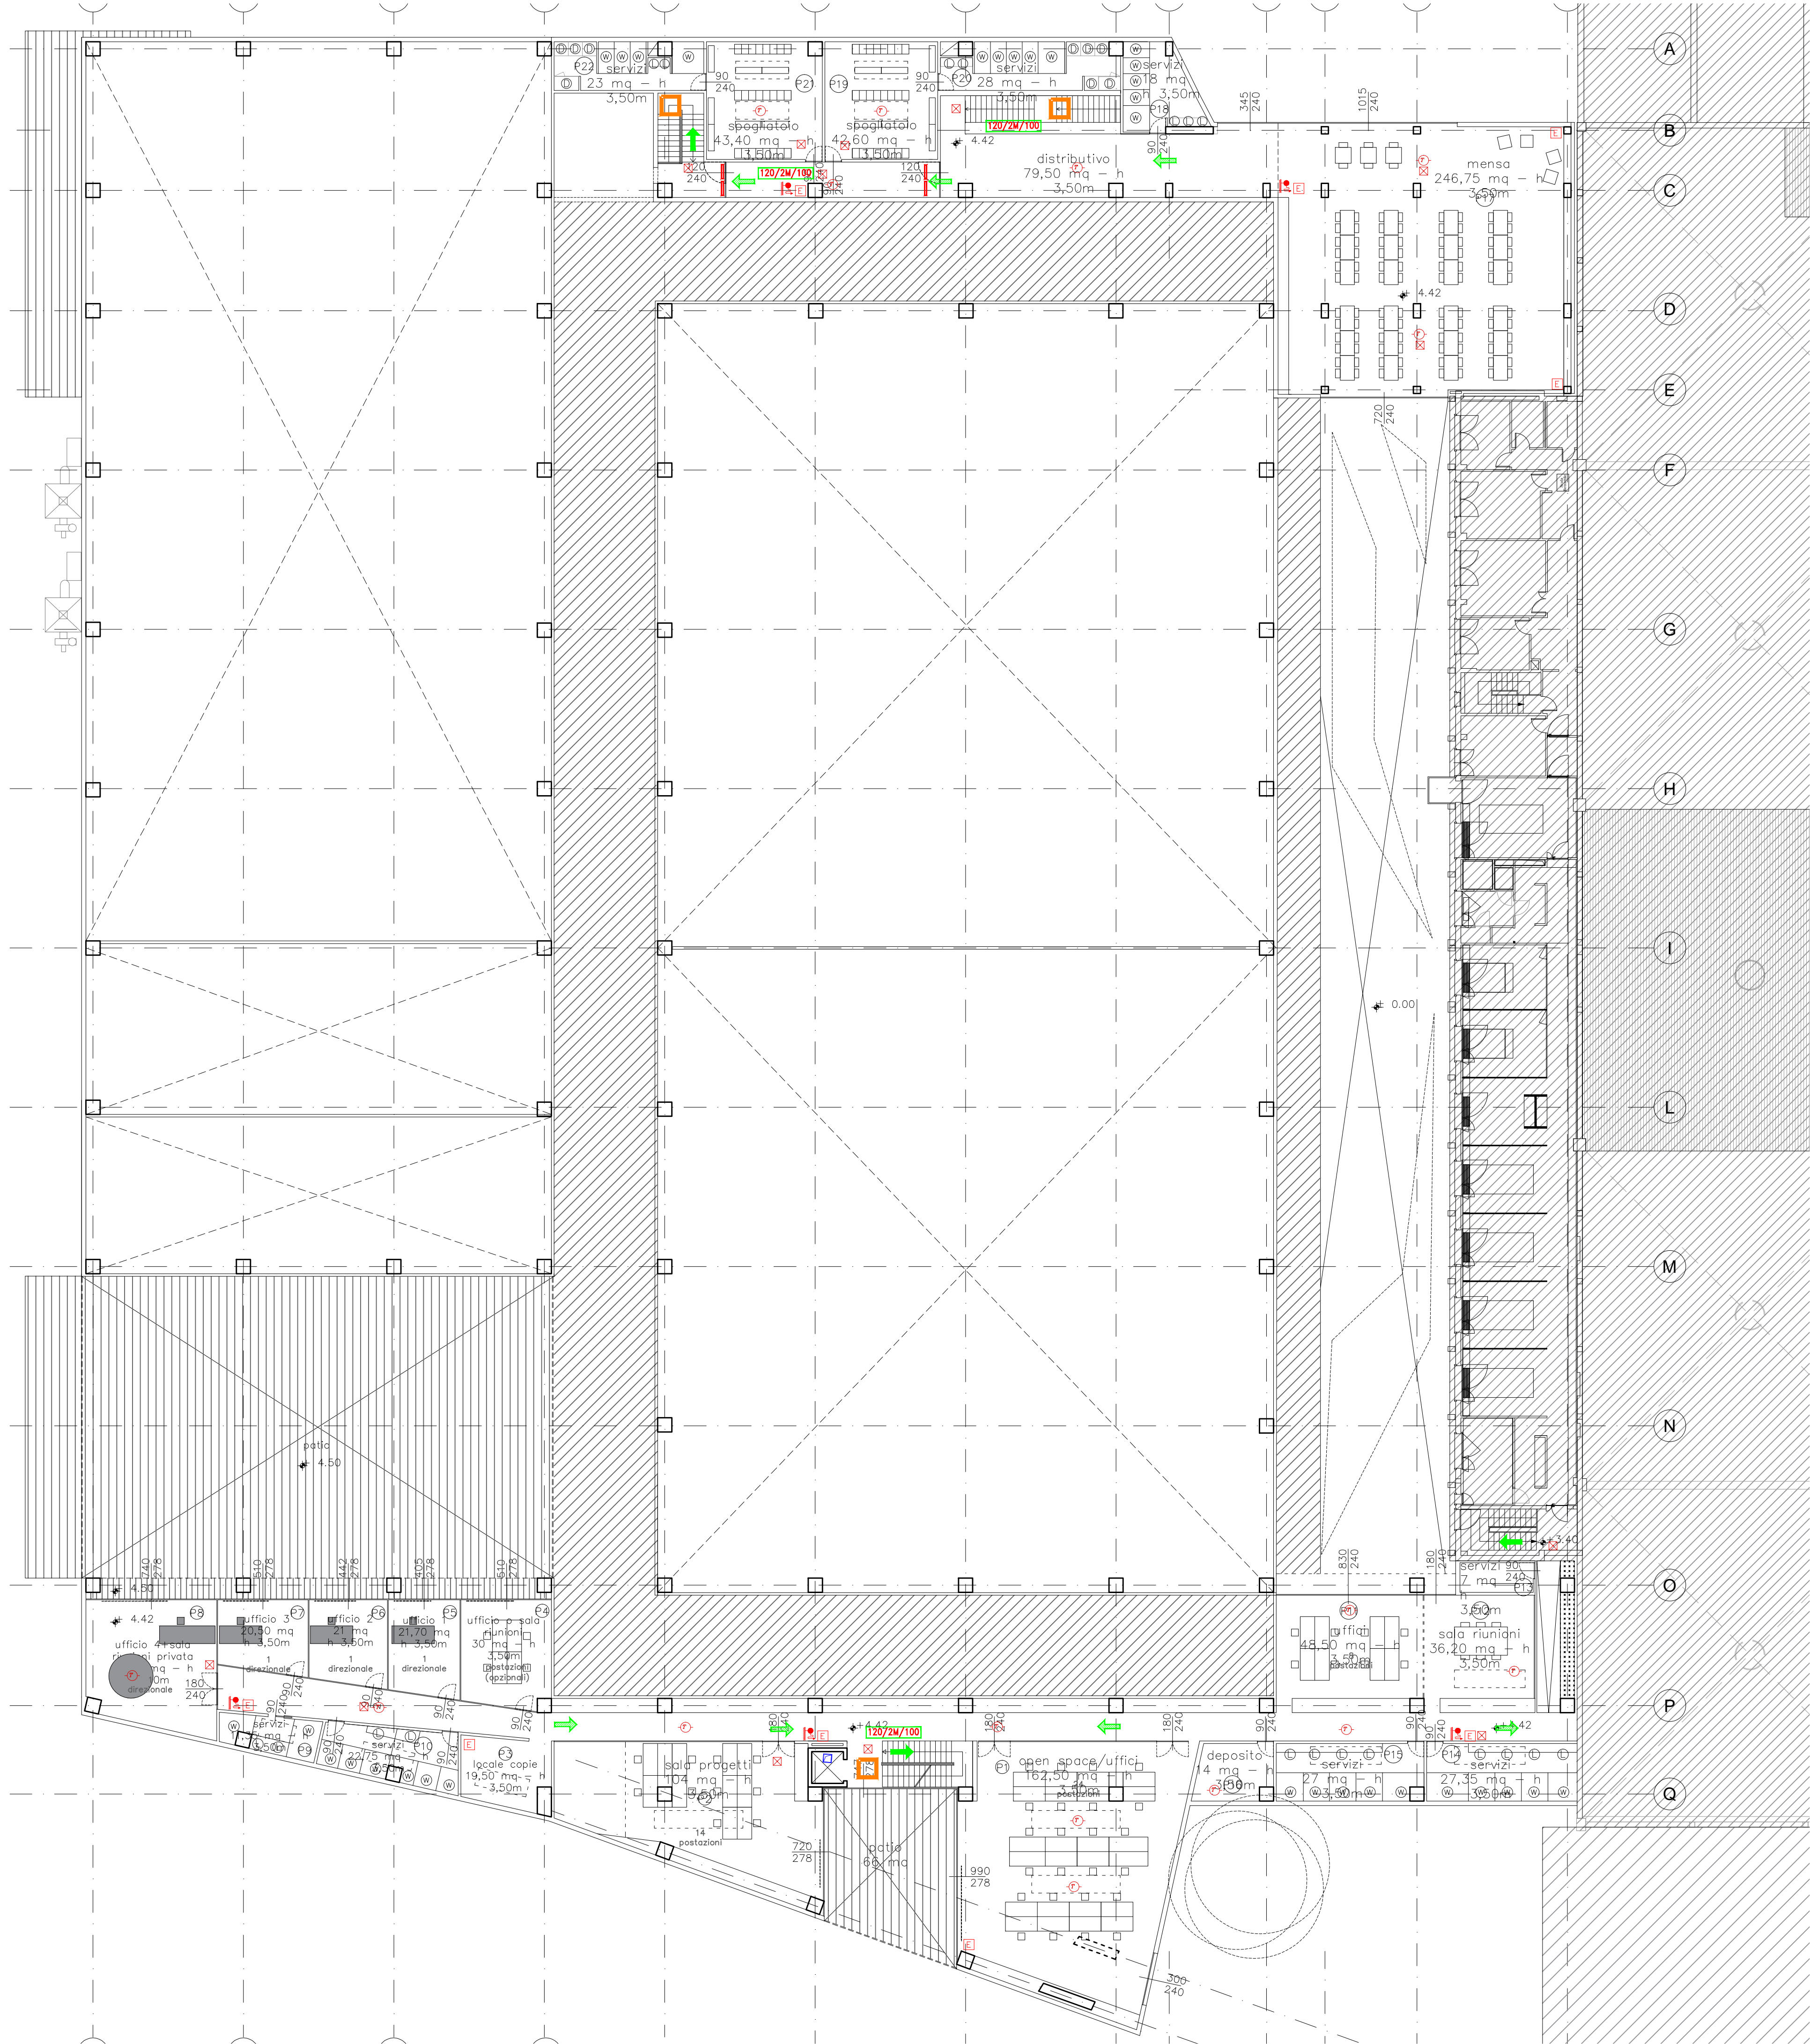

LEGENDA		LEGENDA	
	ATTACCO SINGOLO MOTOPOMPA VVF		VIA DI FUGA VERSO L'ALTO
	IDRANTE UNI 45		VIA DI FUGA ORIZZONTALE
	ESTINTORE TIPO 55A 233B		VIA DI FUGA VERSO IL BASSO
	VENTILAZIONE PERMANENTE VANI CORSA DEGLI ASCENSORI S=0,20 MQ		PARETE REI 120
	VENTILAZIONE VANI SCALE AZIONATA DA RIV. INC. S=1,00 MQ		PORTA REI 120
	SPAZIO CALMO PER DISABILI		PORTONE SCORREVOLE CON INSERITA PORTA DI EMERGENZA CON MANIGLIONE ANTIPANICO L=120 CM
	MANIGLIONE ANTIPANICO		LARGHEZZA U.S. (cm) MODULI CAPACITA' D'ESODO
	AREE SORVEGLIATE DA RIVELAZIONE INCENDI		
	PULSANTE MANUALE DI ALLARME INCENDIO		
	TARGA OTTICO-ACUSTICA DI ALLARME INCENDIO		
	LAMPADA DI EMERGENZA AUTOALIMENTATA 18W IP40		
	VALVOLA MANUALE DI INTERCETTAZIONE GAS/COMBUSTIBILE		

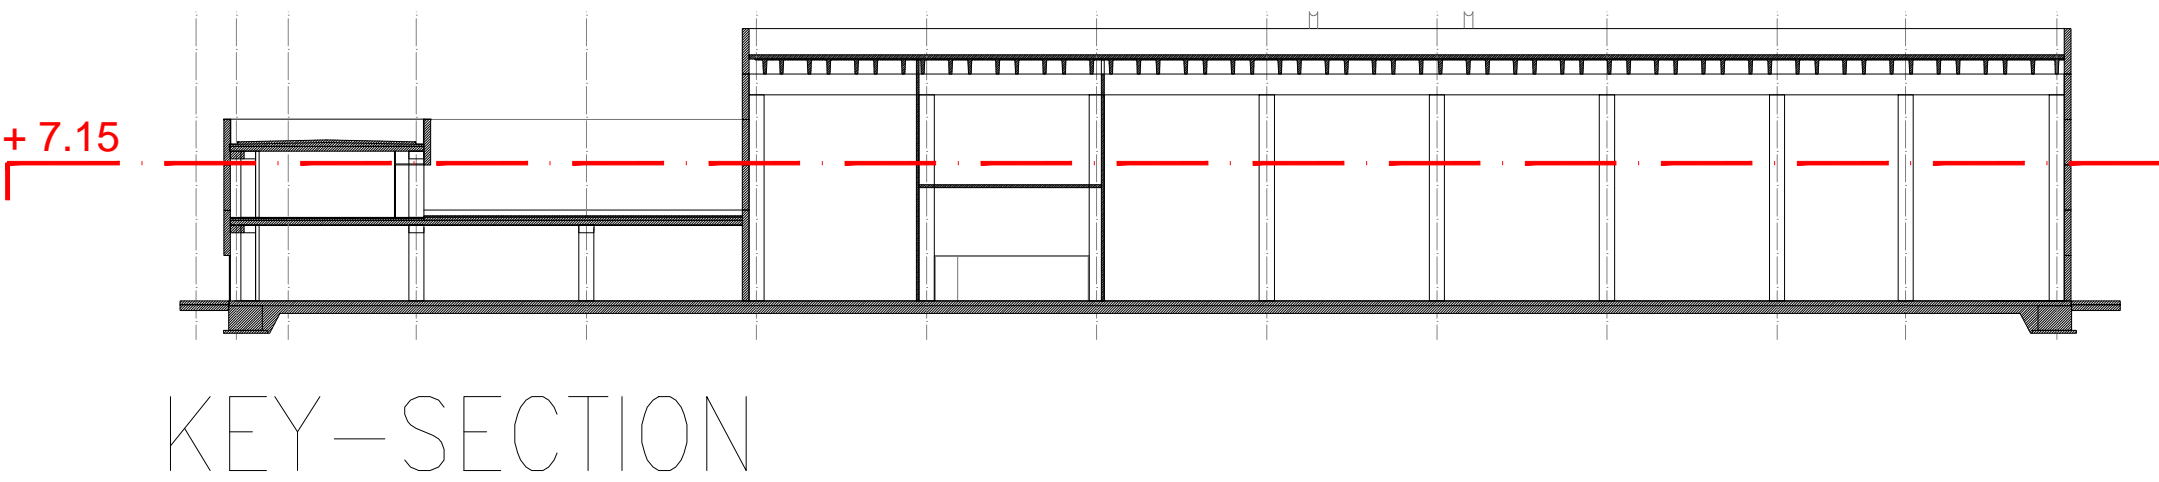

COMMITTENTE

EUROCOMPANY S.R.L.
Via Faentina, 280 Godo - 48026 Russi (RA) Italy
Tel 0544416711 Fax 0544414230

Italo Zani

PROGETTO ARCHITETTONICO

Antonio Ravalli Architetti


PROGETTO PREVENZIONE INCENDI

F&M Ingegneria




PIANTA PIANO COPERTURA

Scala 1:200

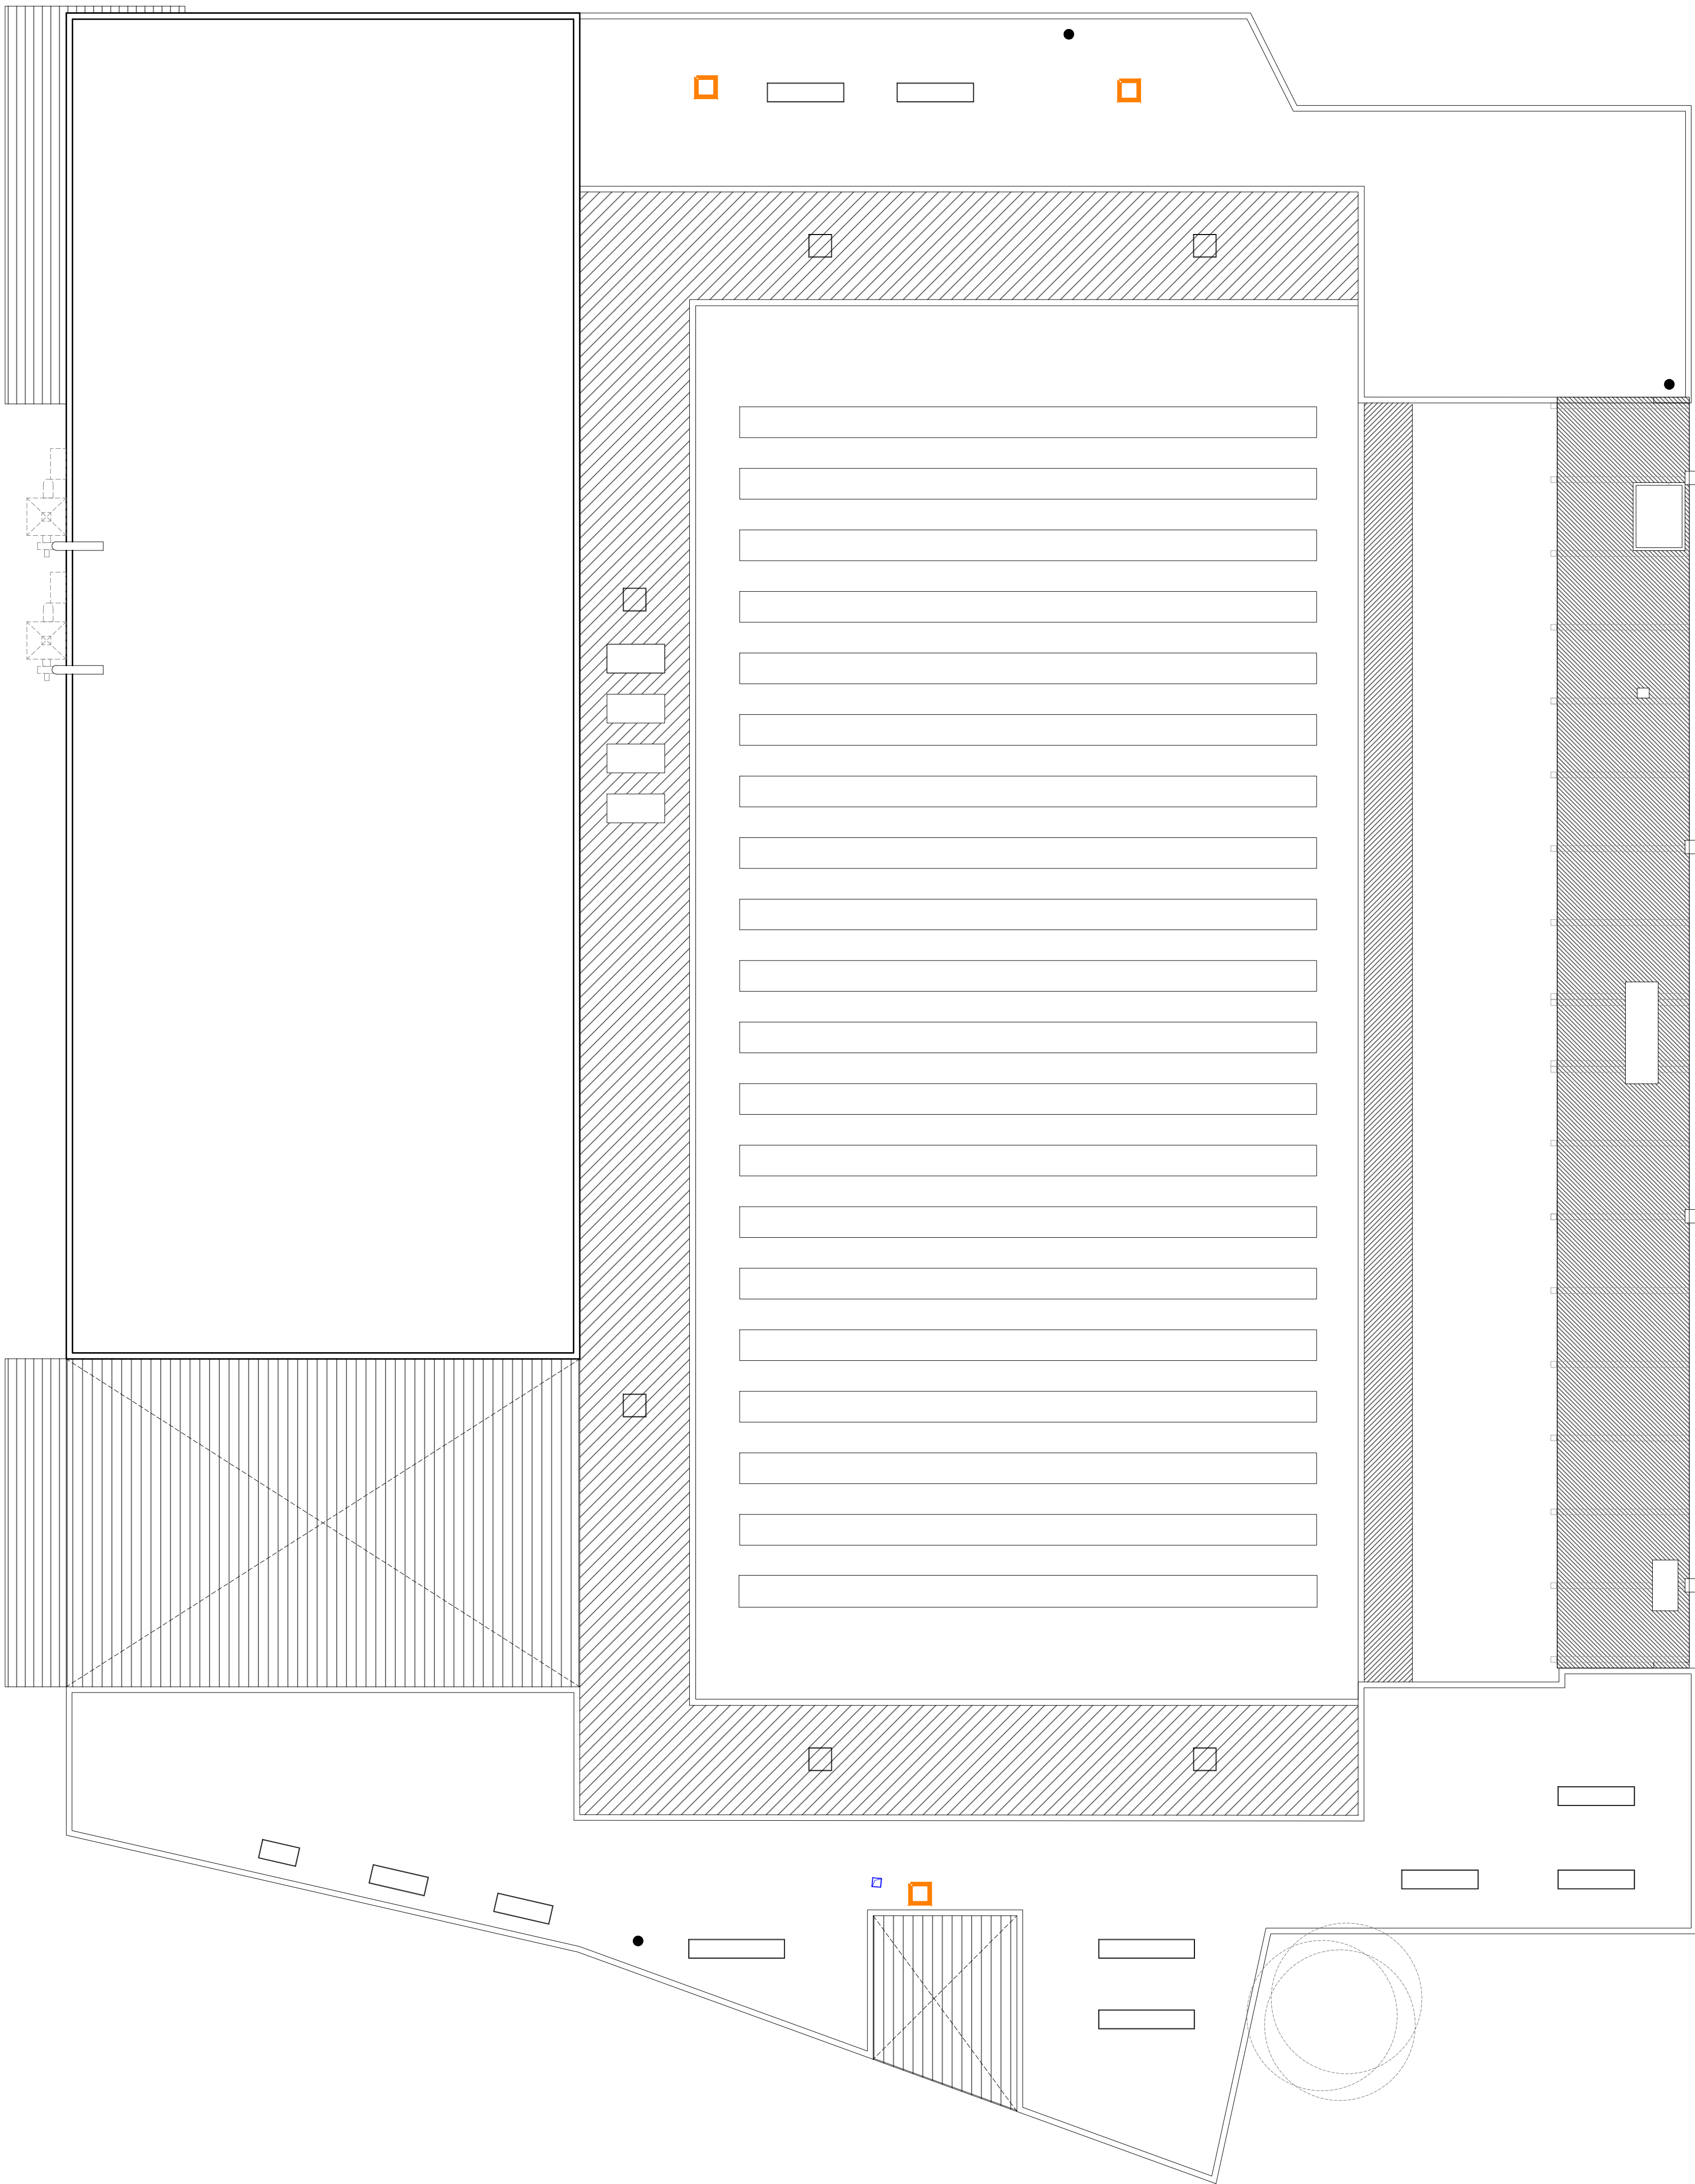

LEGENDA		LEGENDA	
	ATTACCO SINGOLO MOTOPIOMPA VVF		VIA DI FUGA VERSO L'ALTO
	IDRANTE UNI 45		VIA DI FUGA ORIZZONTALE
	ESTINTORE TIPO 55A 233B		VIA DI FUGA VERSO IL BASSO
	VENTILAZIONE PERMANENTE VANI CORSA DEGLI ASCENSORI S>0,20 MQ		PARETE REI 120
	VENTILAZIONE VANI SCALE AZIONATA DA RIV. INC. S>1,00 MQ		PORTA REI 120
	SPAZIO CALMO PER DISABILI		PORTONE SCORREVOLE CON INSERITA PORTA DI EMERGENZA CON MANIGLIONE ANTIPANICO L=120 CM
	MANIGLIONE ANTIPANICO		LARGHEZZA U.S. (cm) MODULI CAPACITA' D'ESODO
	AREE SORVEGLIATE DA RIVELAZIONE INCENDI		
	PULSANTE MANUALE DI ALLARME INCENDIO		
	TARGA OTTICO-ACUSTICA DI ALLARME INCENDIO		
	LAMPADA DI EMERGENZA AUTOALIMENTATA 18W IP40		
	VALVOLA MANUALE DI INTERCETTAZIONE GAS/COMBUSTIBILE		

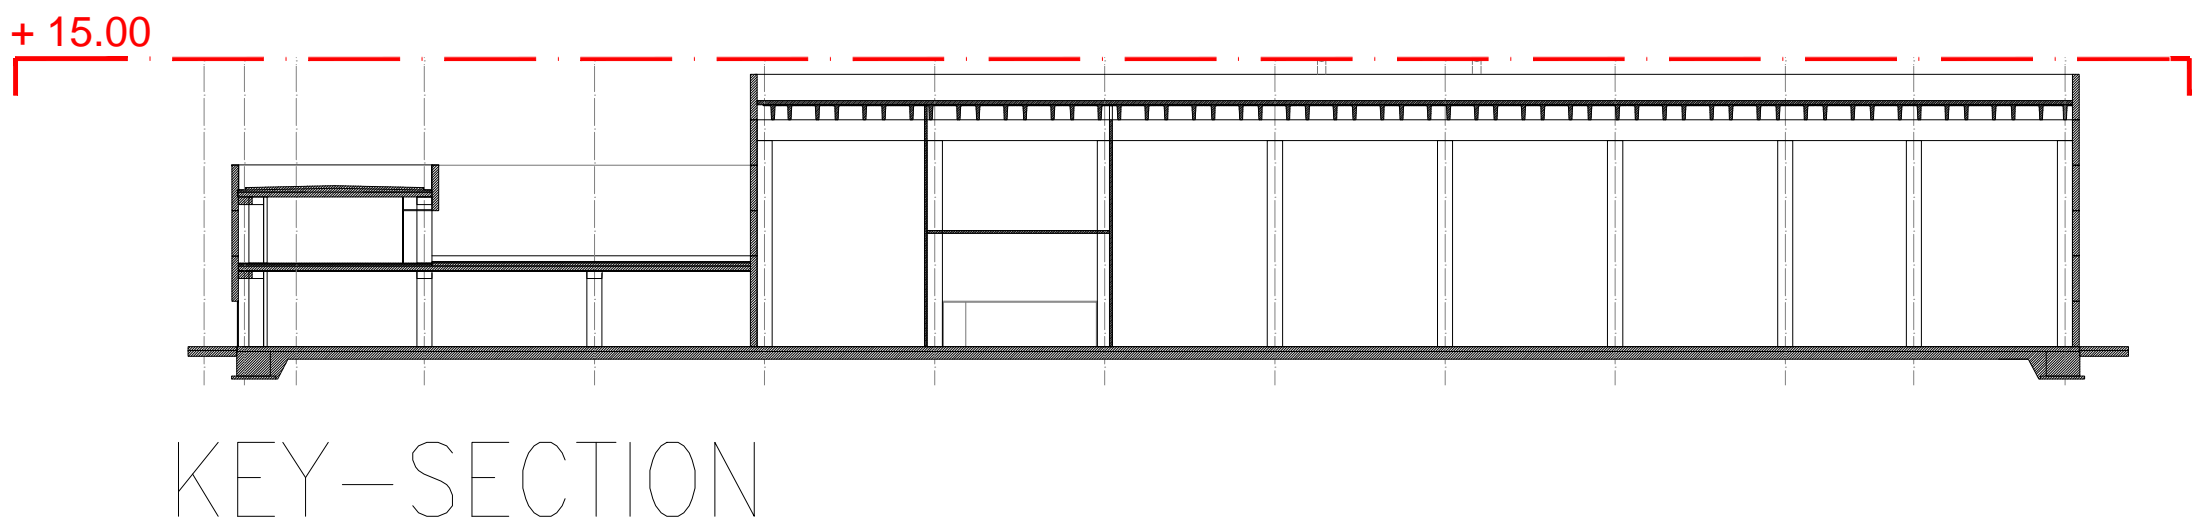

COMMITTENTE
EUROCOMPANY S.R.L.
Via Faentina, 280 Godo - 48026 Russi (RA) Italy
Tel 0544416711 Fax 0544414230

Italo Zani

PROGETTO ARCHITETTONICO
Antonio Ravalli Architetti


PROGETTO PREVENZIONE INCENDI
F&M Ingegneria

FIRMA


FIRMA

FIRMA




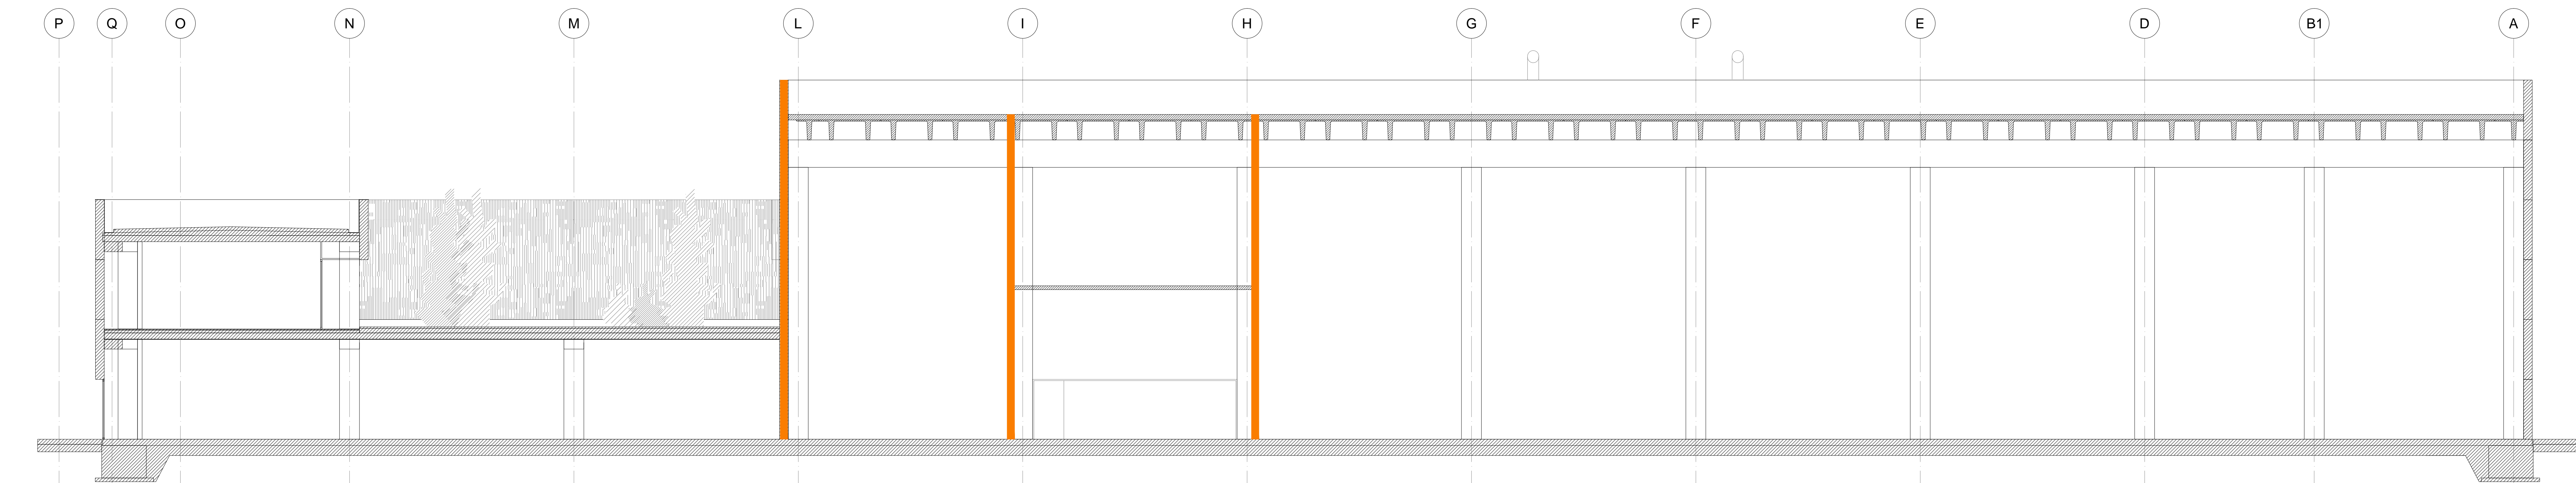

SEZIONE 3-3
Scala 1:100

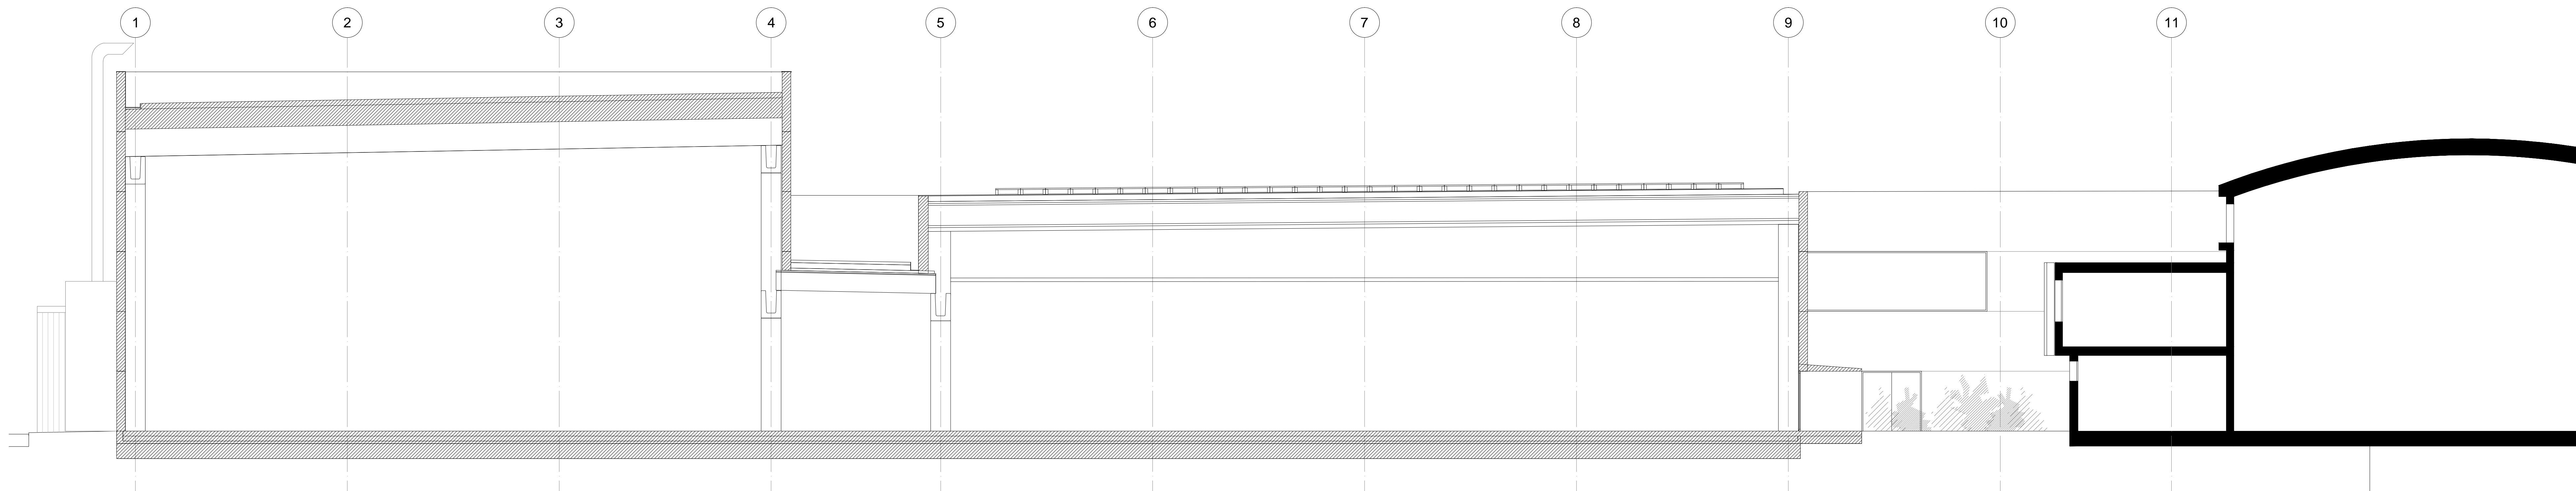

SEZIONE 1-1
Scala 1:100

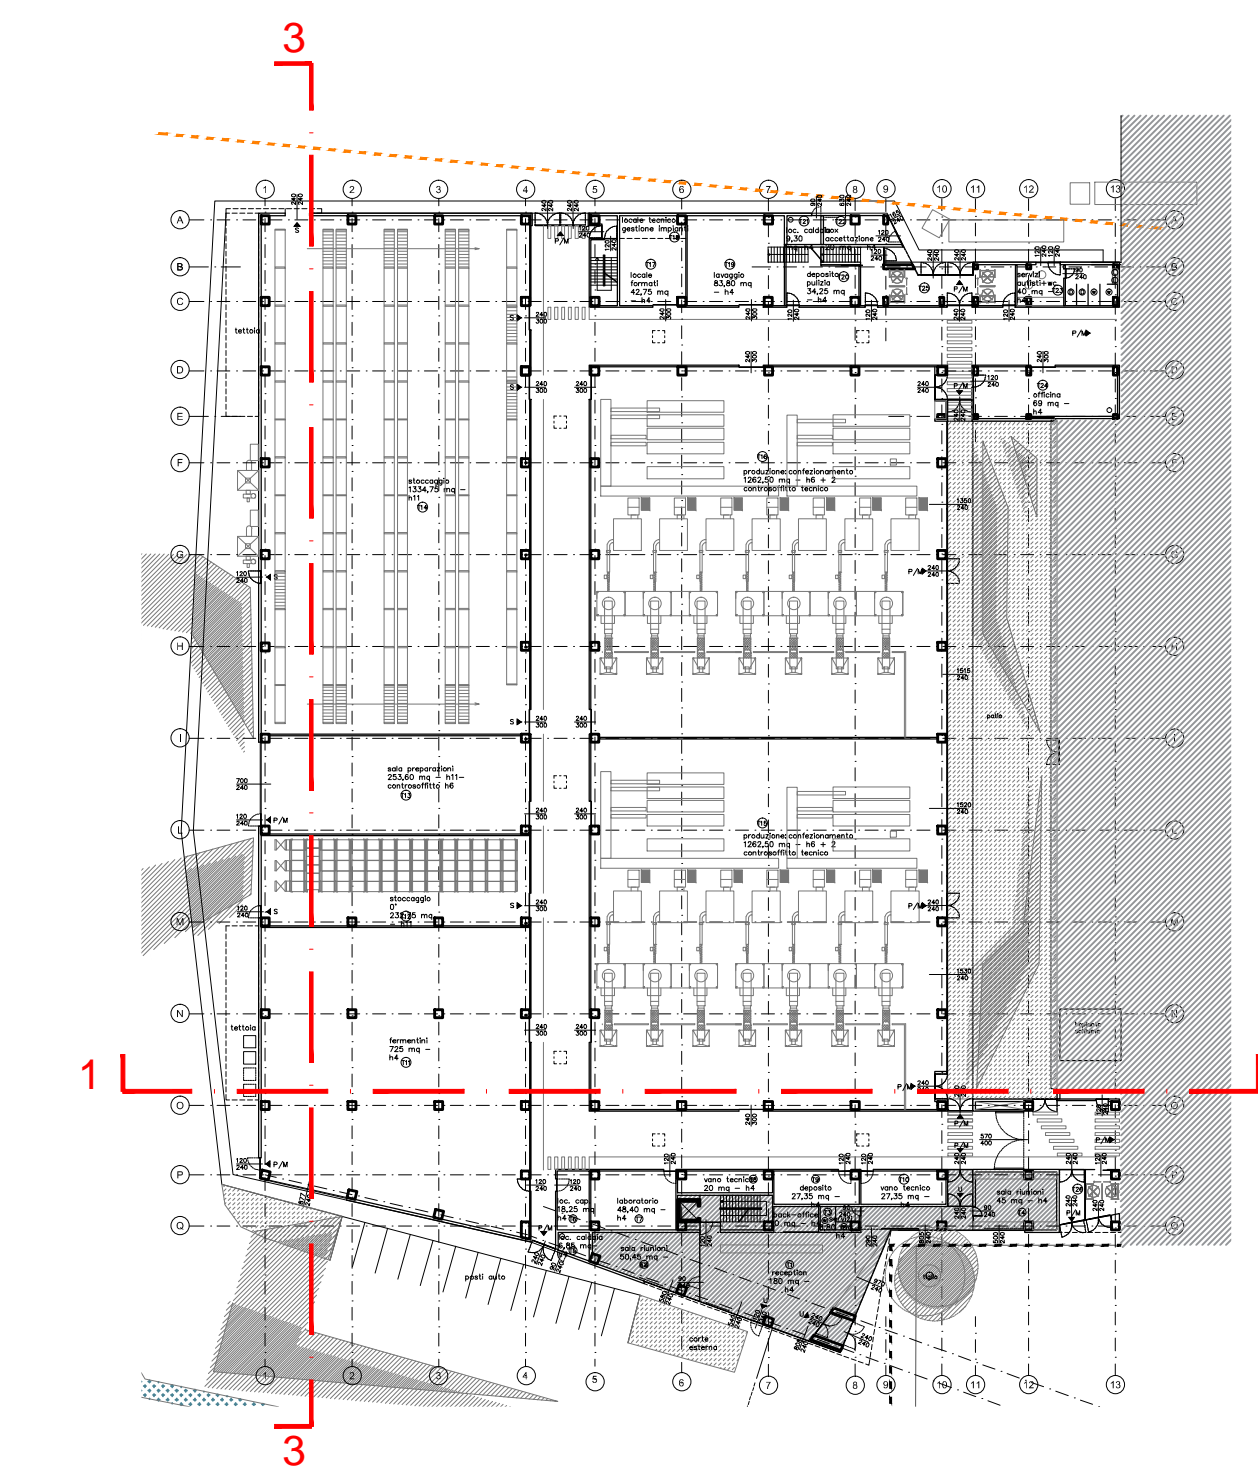

KEY-PLAN

LEGENDA

- PARETE REI 120
- PORTA REI 120




COMMITTENTE

EUROCOMPANY S.R.L.

Via Faentina, 280 Godo - 48026 Russi (RA) Italy
Tel 0544416711 Fax 0544414230

Italo Zani

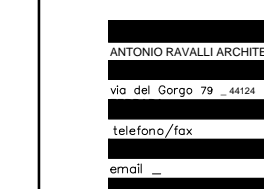

PROGETTO ARCHITETTONICO
Antonio Ravalli Architetti



PROGETTO PREVENZIONE INCENDI
F&M Ingegneria

F&M Ingegneria Spa
Via Marconi 81/3
30035 - Mirano (VE)

Dr. Ing. TOMMASO TARDI
Membro dell'Ordine degli Ingegneri
della Provincia di Venezia




EC-MULTIFUNZIONALE


Sezioni 1-1 e 3-3

Via Faentina, 280 Godo - 48026 Russi (RA) Italy

Jd005

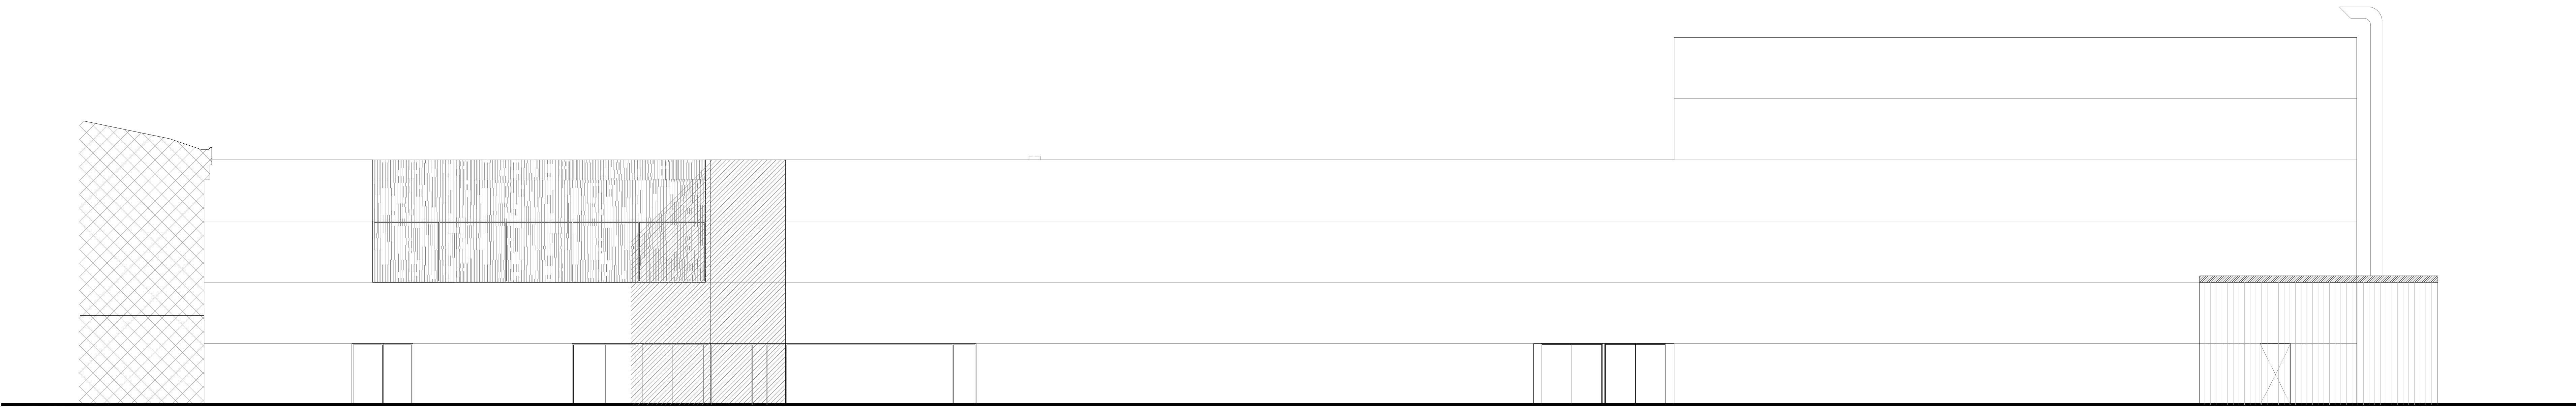

PROSPETTO SUD
Scala 1:100

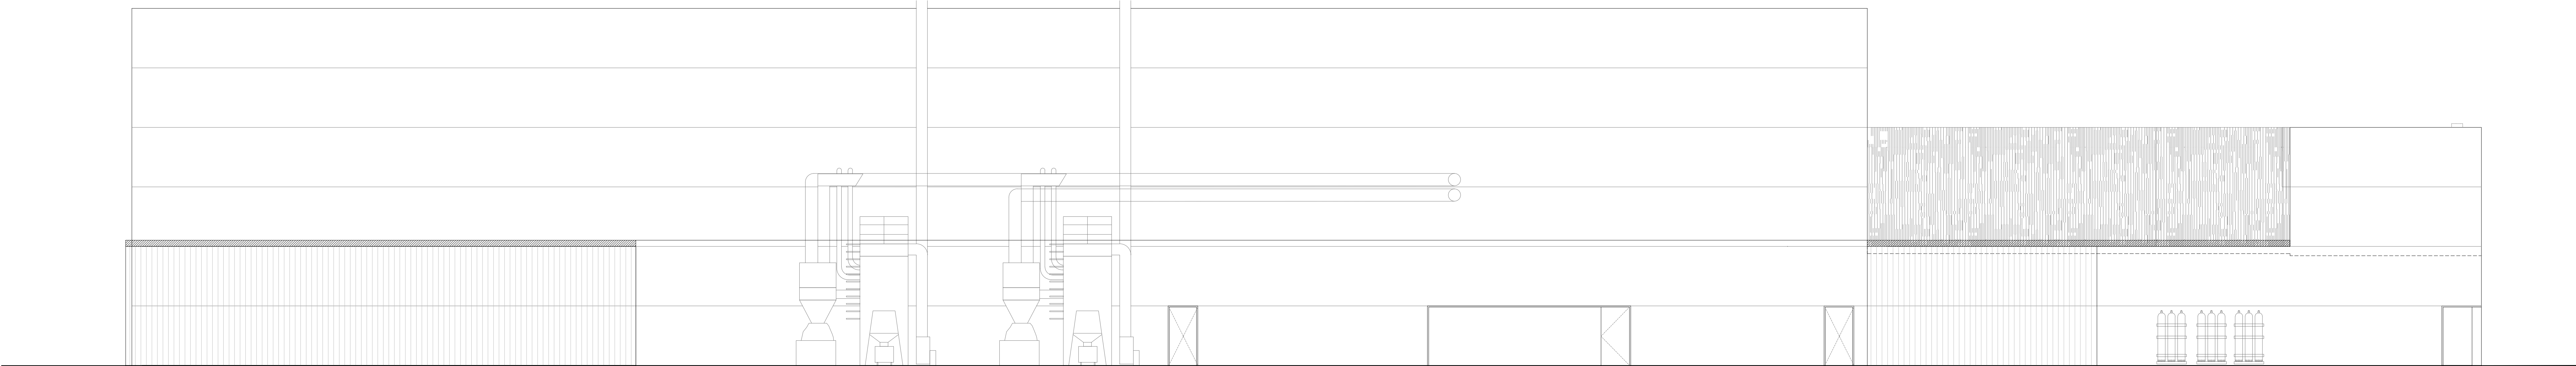

PROSPETTO EST
Scala 1:100



PROSPETTO NORD
Scala 1:100

COMMITTENTE
EUROCOMPANY S.R.L.
Via Faentina, 280 Godo - 48026 Russi (RA) Italy
Tel 0544416711 Fax 0544414230
Italo Zani

PROGETTO ARCHITETTONICO
Antonio Ravalli Architeti

PROGETTO PREVENZIONE INCENDI
F&M Ingegneria

