



Ufficio Tecnico Erariale di RAVENNA


ELABORATO PLANIMETRICO

Pag. n. 3 di 3

Comune <u>RUSSI</u>	Sezione	Foglio <u>20</u>	Numero <u>246</u>	Tipo mappale n. del
------------------------	---------	---------------------	----------------------	---------------------

DIMOSTRAZIONE GRAFICA DEI SUBALTERNI ASSEGNATI

scala 1: 200

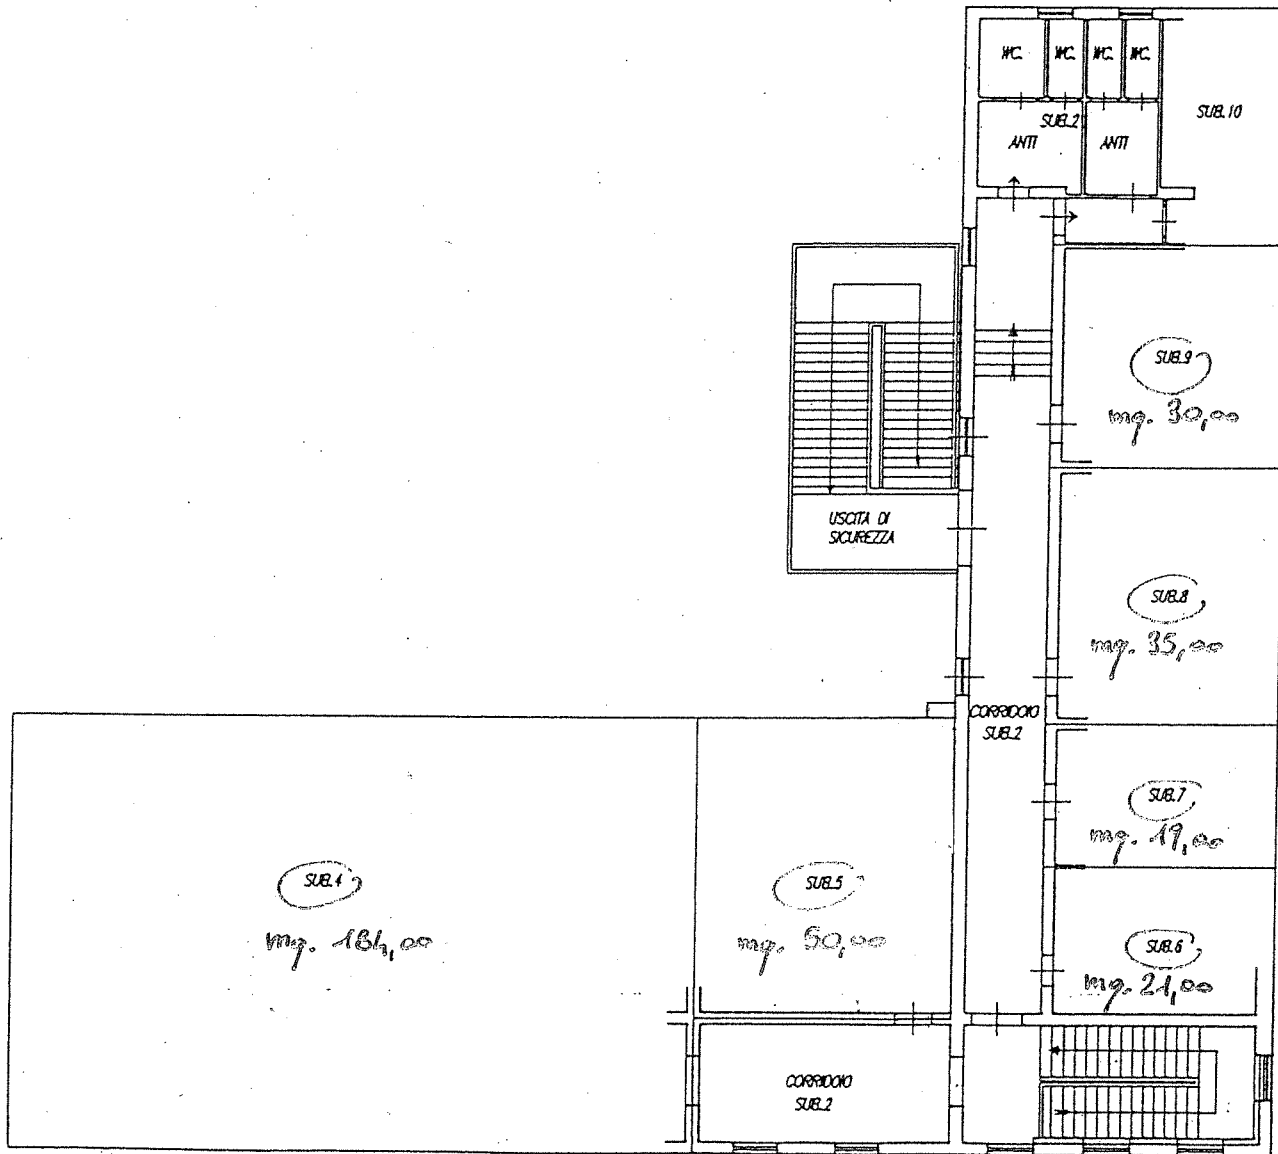

Pianta PIANO PRIMO

Riservato all'Ufficio Tecnico Erariale

L'operatore

IL TECNICO

Protocollo

Sostituisce il presente mod. EP/2 prot.

Annullato e sostituito dal mod. EP/2 prot.

03/11/01
data
[Signature]
firma e timbro