



PIANTA PIANO TERRA

Scala 1:100

SCUOLA – EDIFICIO IN MURATURA

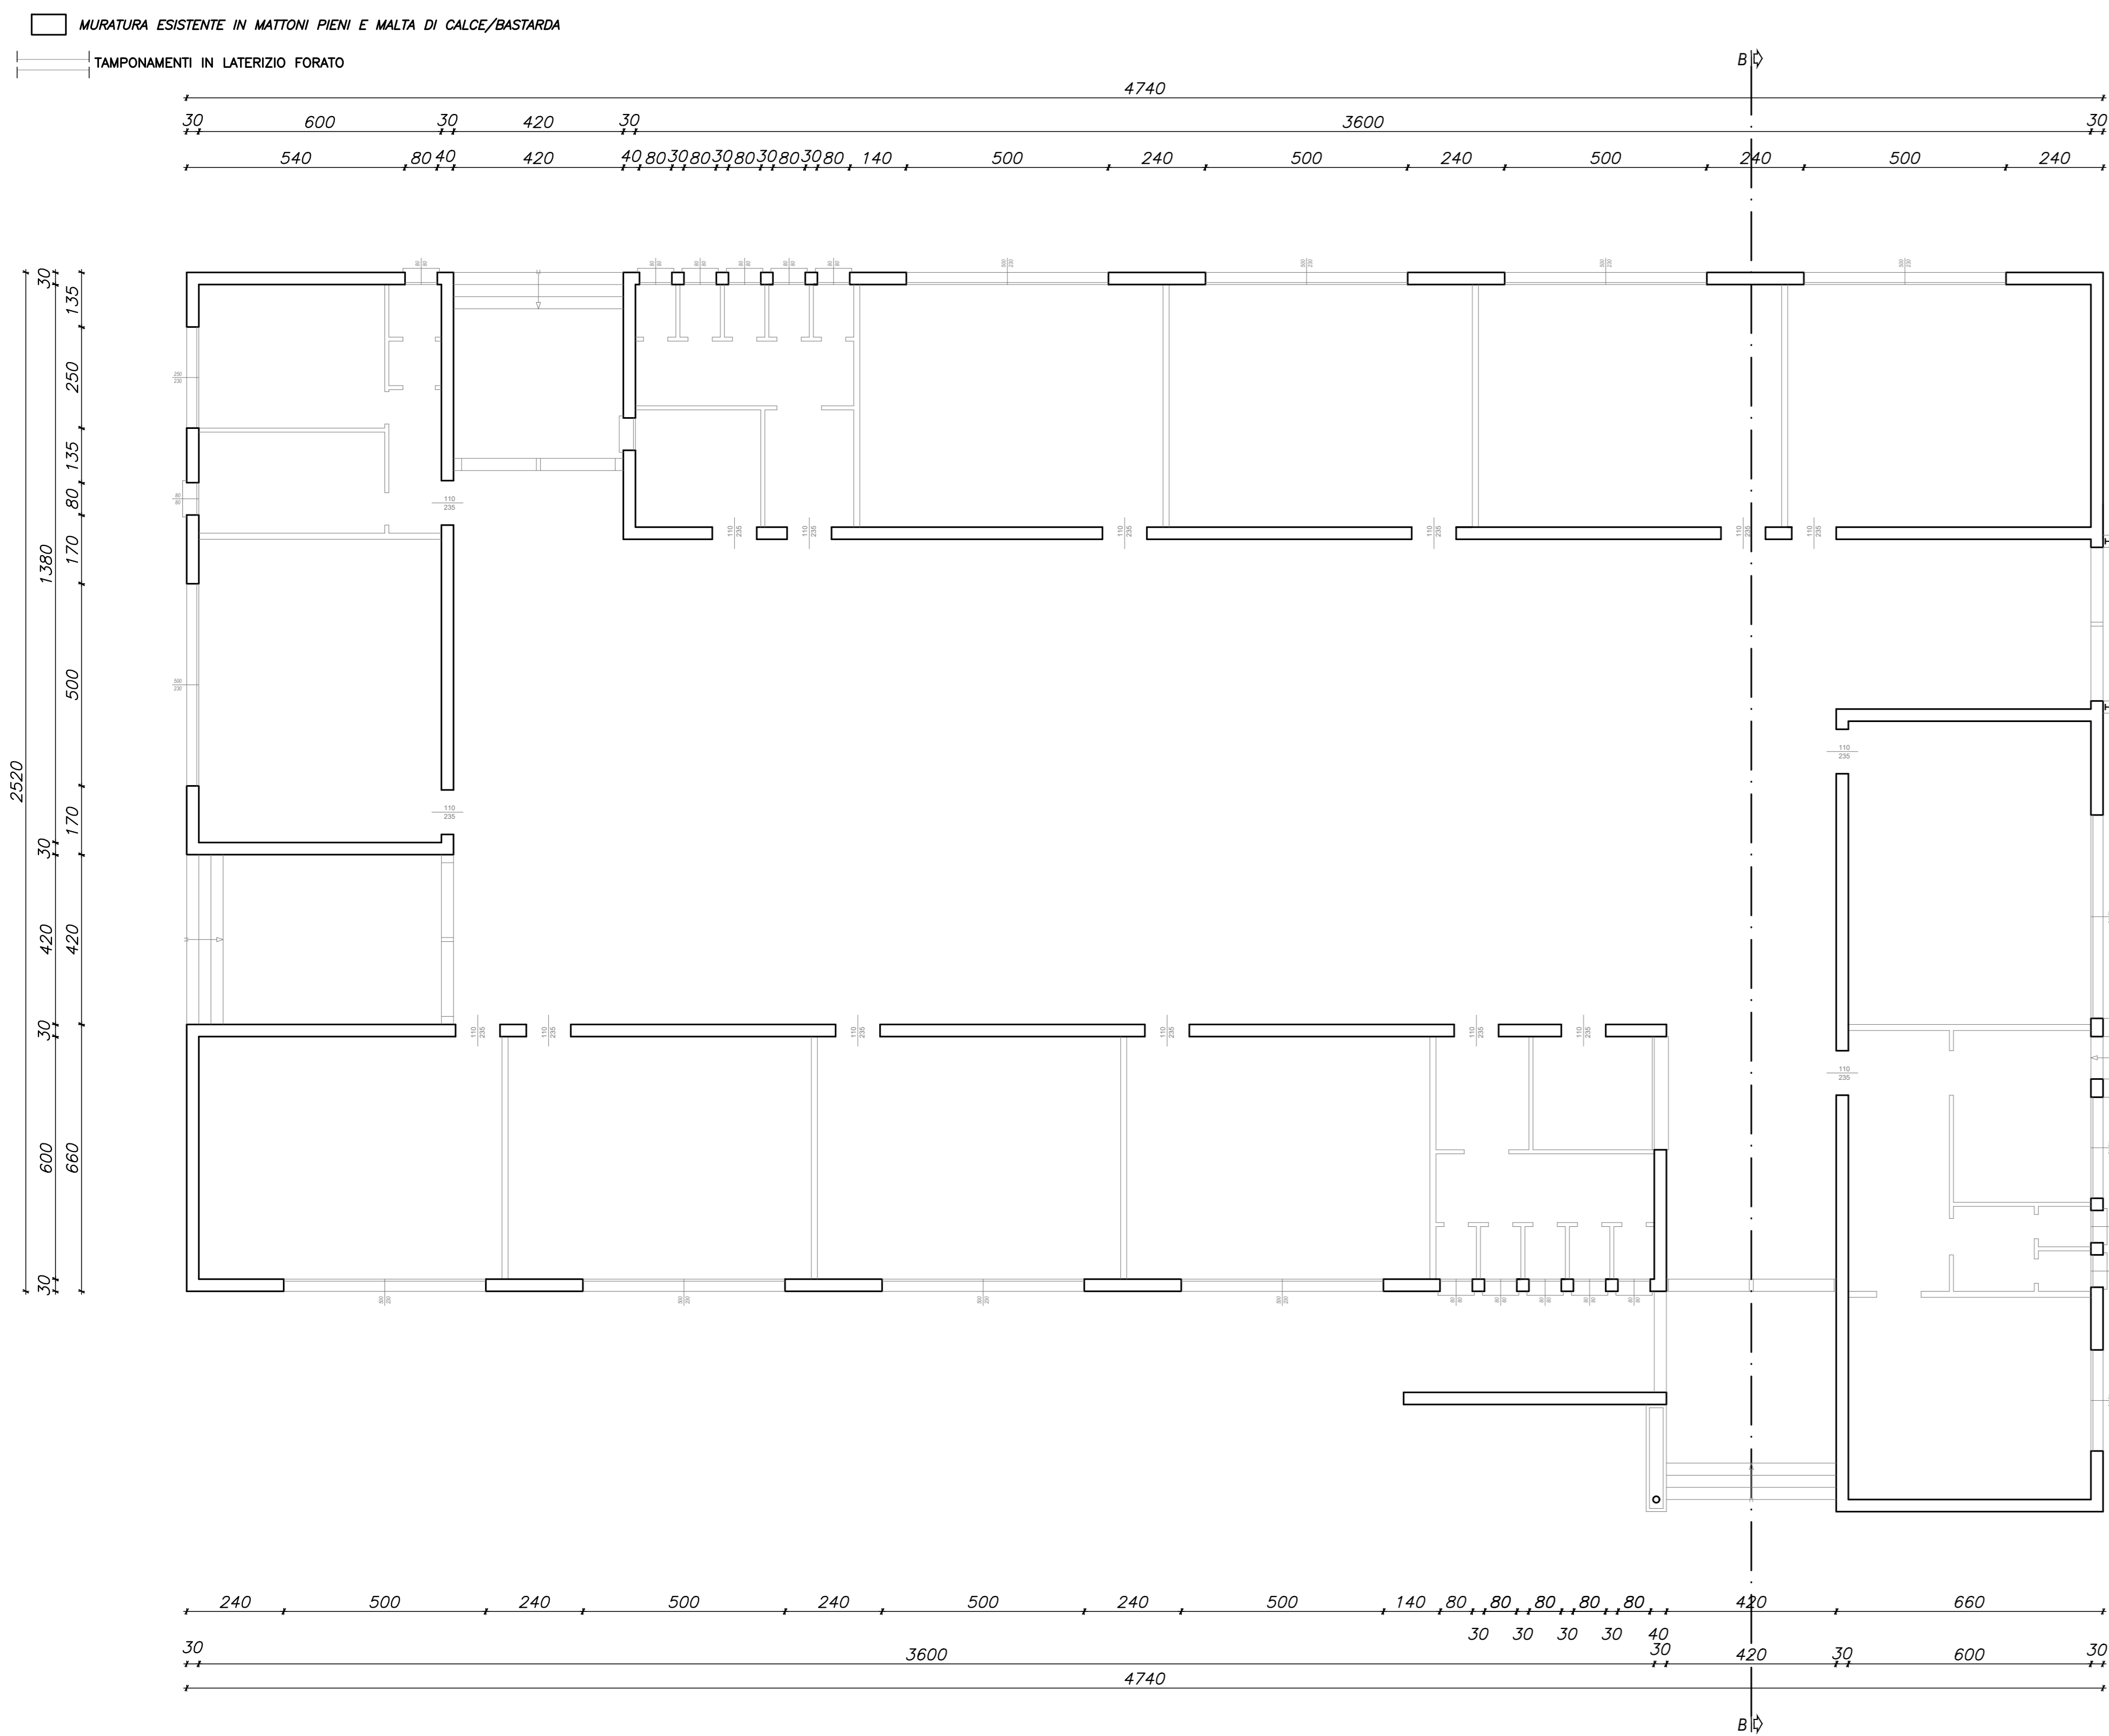


PALESTRA – EDIFICIO IN C.A.

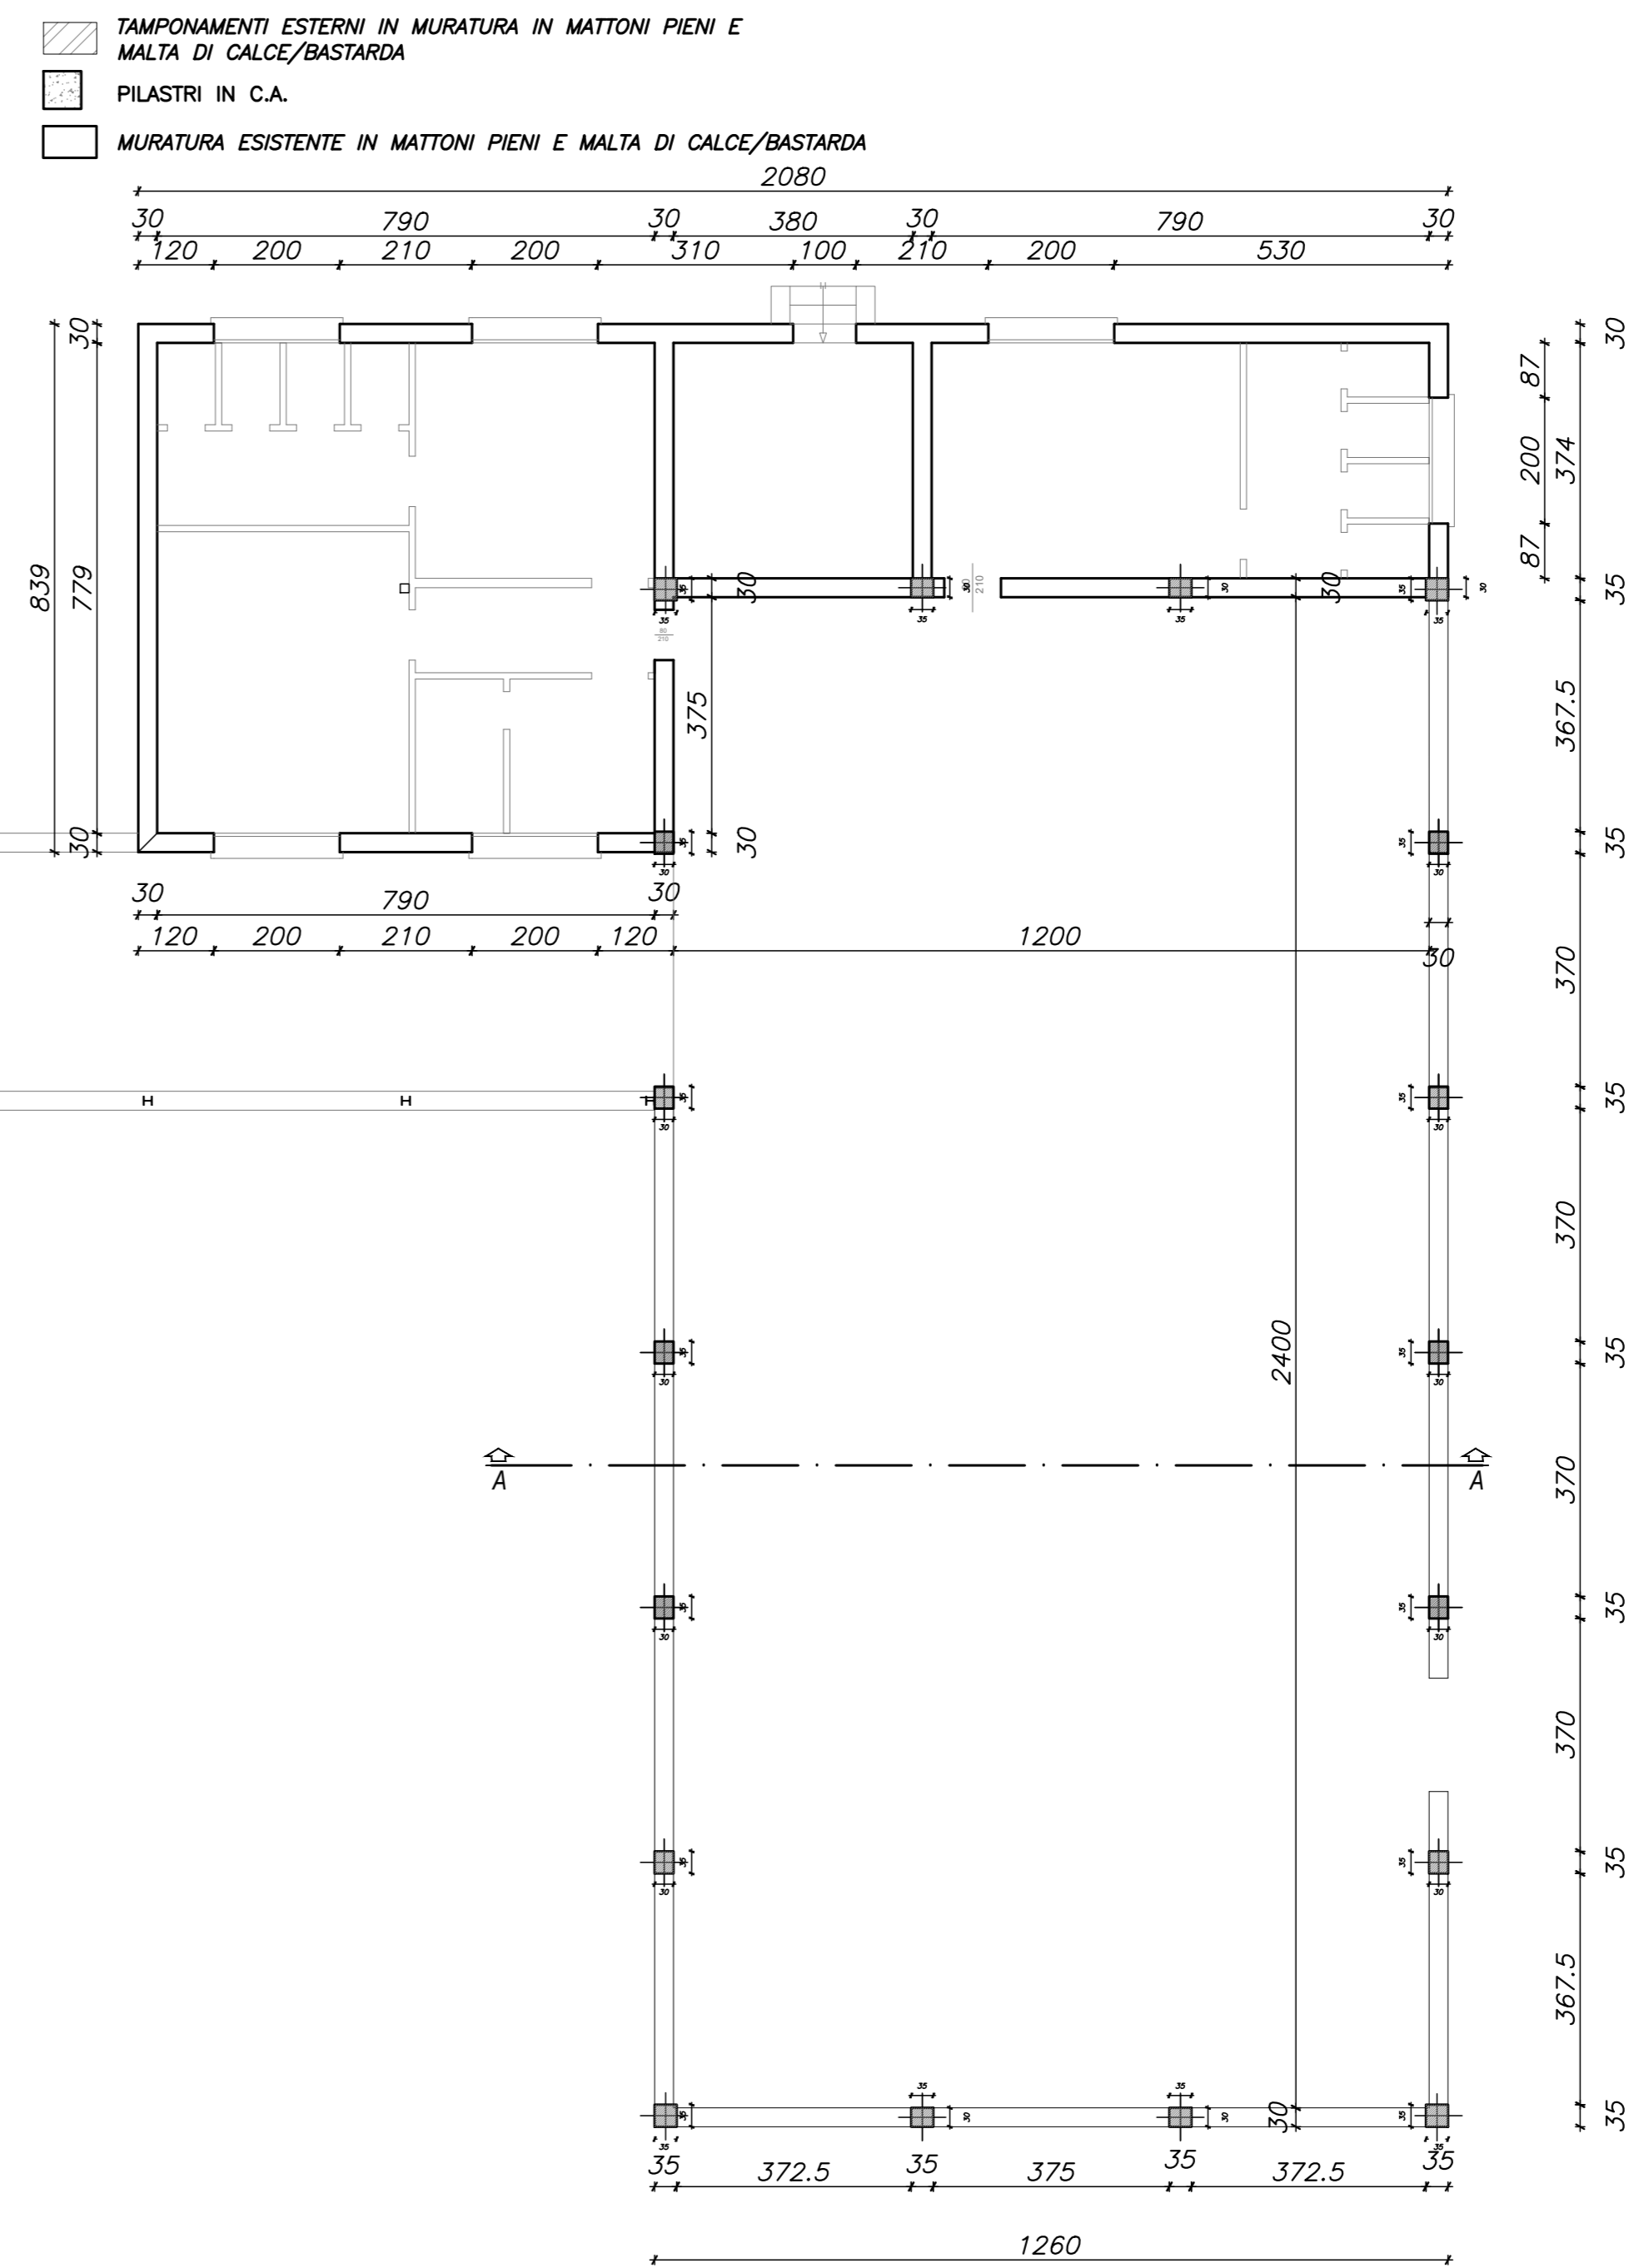


COPERTURA

Scala 1:100

SCUOLA – EDIFICIO IN MURATURA

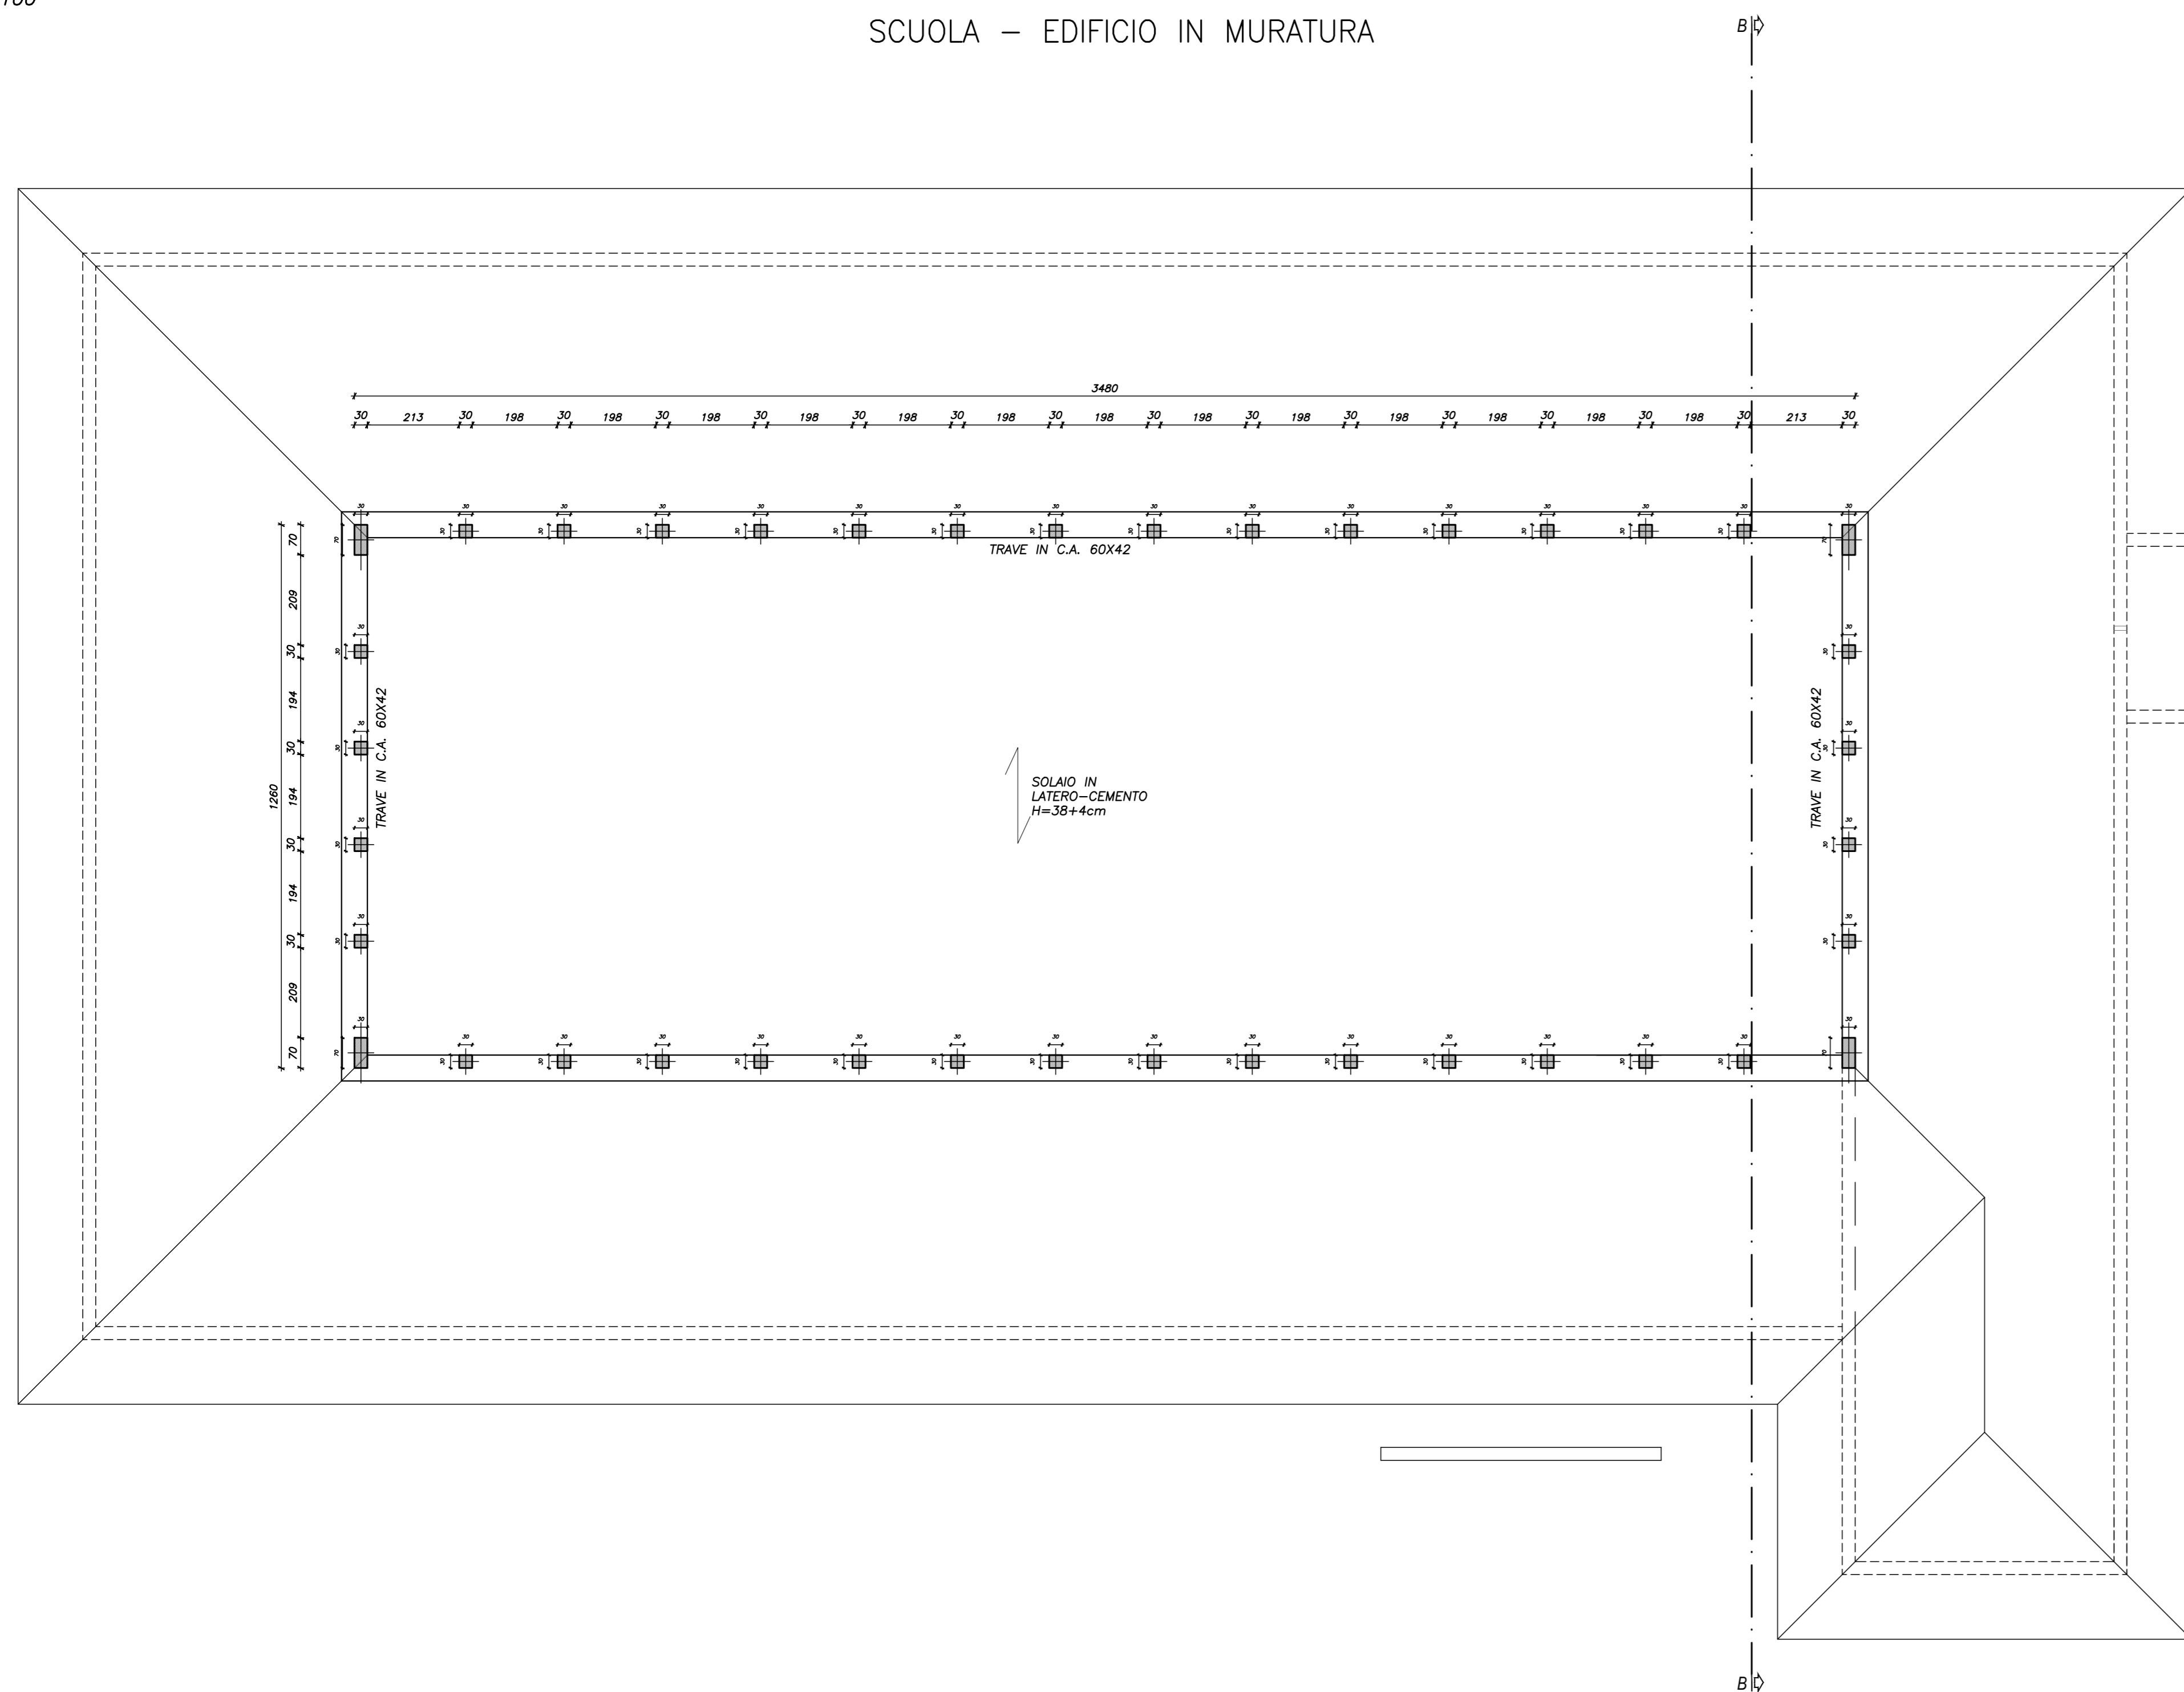

PALESTRA – EDIFICIO IN C.A.

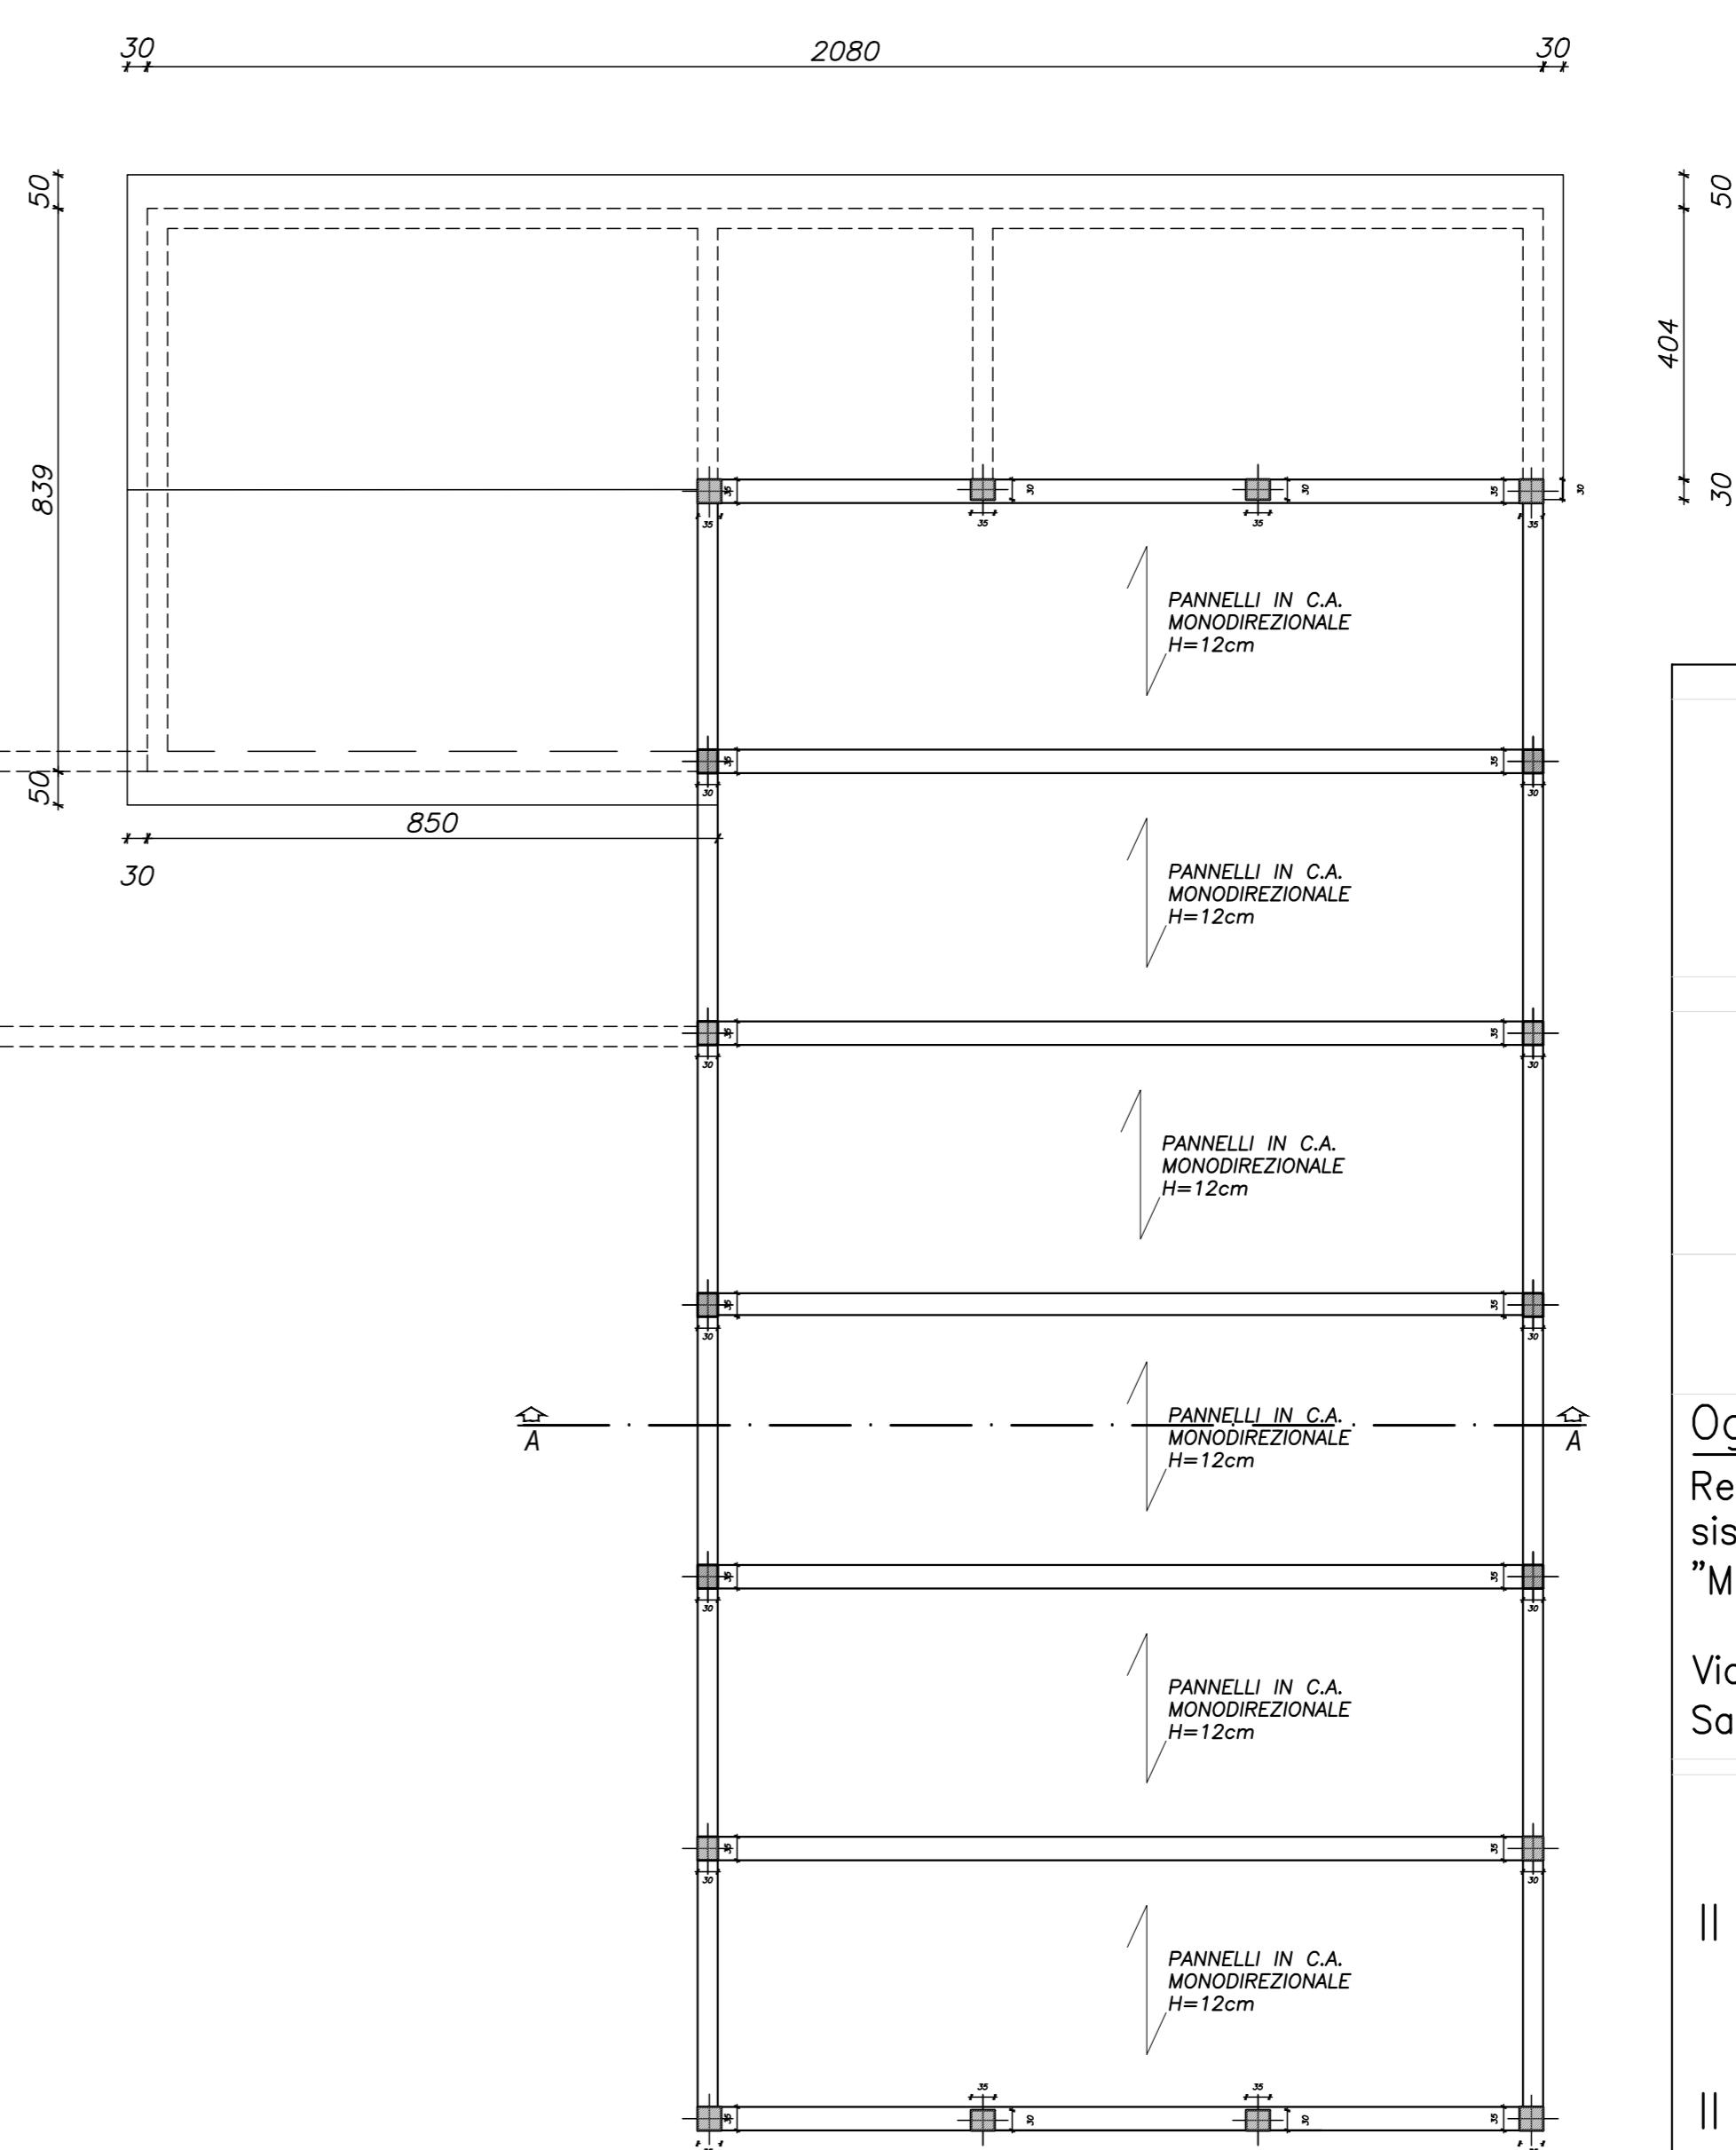

STUDIO DI INGEGNERIA ING. ENRICO TASSELLI
 LUGO, Via Risorgimento n.78 Tel.0545/290777
 P.IVA 01025090398

COMUNE di RUSSI

Oggetto:
 Realizzazione di adeguamento
 sismico della scuola Primaria
 "M.Fantozzi" di S. Pancrazio.
 Via XVII Novembre 2
 San Pancrazio – Russi (RA)

Elaborato 4.1 – Fg.1/2
 Rilievo geometrico
 strutturale
 SCUOLA

Il Progettista

Il Direttore Lavori

Riproduzione vietata senza nostra debita autorizzazione

Data 24/08/2021