


**Agenzia delle Entrate
CATASTO FABBRICATI
Ufficio Provinciale di
Ravenna**


ELABORATO PLANIMETRICO	
Compilato da: Alpi Giuseppe	
Iscritto all'albo: Geometri	
Prov. Ravenna	N. 01133

Comune di Russi	Protocollo n. RA0111262 del 28/11/2013		
Sezione: Foglio: 20 Particella: 303	Tipo Mappale n.	del	
Dimostrazione grafica dei subalterni			Scala 1 : 200

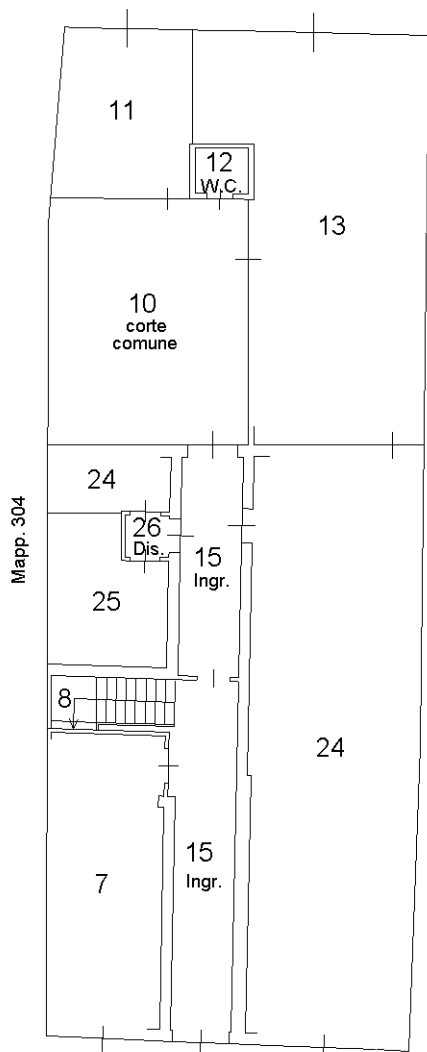


C.so Farini


PIANTA PIANO TERRA

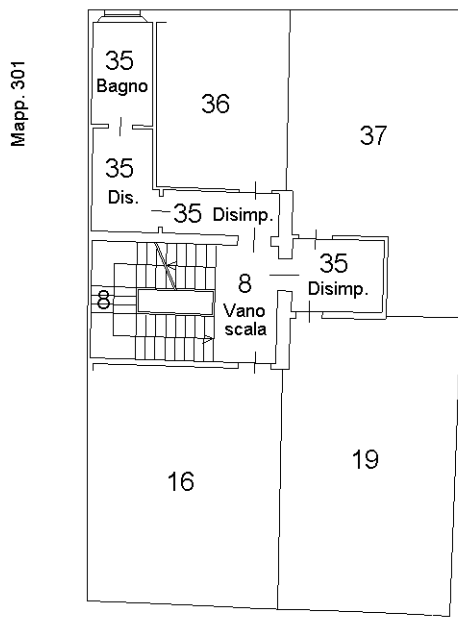

PIANTA PIANO PRIMO

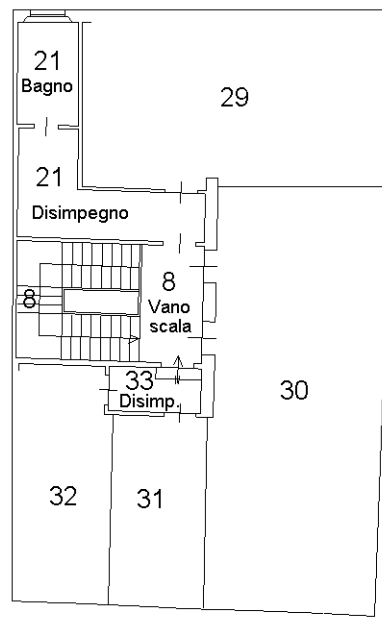

PIANTA PIANO SECONDO

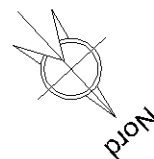

Ultima planimetria in atti