

COMUNE DI RUSSI - PROVINCIA DI RAVENNA

OGGETTO:

Elaborato grafico allegato ad istanza di Permesso di Costruire in deroga ai sensi dell'art. 20 della L.R. n. 15/2013 a salvaguardia del centro storico per cambio d'uso funzionale da Negozio/Artigianale ad uso Terziario ufficio per centro servizi.

UBICAZIONE:

Russi (RA)
C.so Farini n. 28

P.G.

PROPRIETA':

Ferruzzi Franco
Residente in Russi, C.so Farini n. 86
C.F. : FRR FNC 37801 H642S

Ferruzzi Pierpaolo
Residente in Russi, via Don Minzoni n. 5
C.F. : FRR PPL 66H29 H199J

U.T.

IL TECNICO:

STUDIO TECNICO Geom. Giuseppe Alpi

Tecnico Redattore: Geom. Giuseppe Alpi

Tav Unica

Fattore di Scala: 1/50

File name: FerFr - Cambio Uso 2022.dwg


Ultimo agg. in data: 01.04.2022

Stato Attuale - Modificato/Comparato

STUDIO TECNICO - GEOM. GIUSEPPE ALPI

Via G. Giusti n. 31 - 48026 - RUSSI (RA) - Tel.&Fax. 0544 581054 - e-mail: g.alpi@tiscali.it

STATO ATTUALE

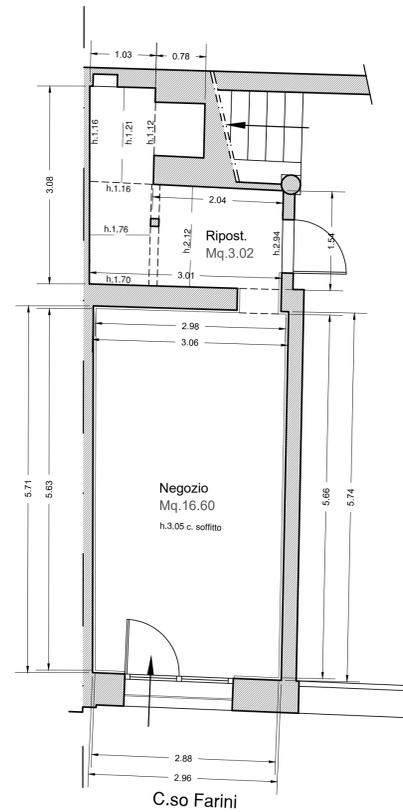


PIANTA PIANO TERRA

N.B. La riproduzione di questo copia è vietata senza debito autorizzazione del Tecnico redattore Geom. Giuseppe Alpi - Russi (RA) tel. 0544/581054


Stralcio UTE 1/2000 - Fg. 20A Mapp. 303



Stralcio PRG'95 - 1/1000 - Tav. Centro Storico

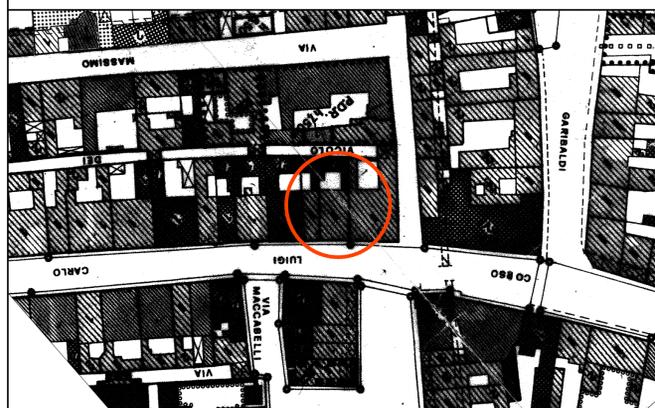

STATO MODIFICATO/COMPARATO

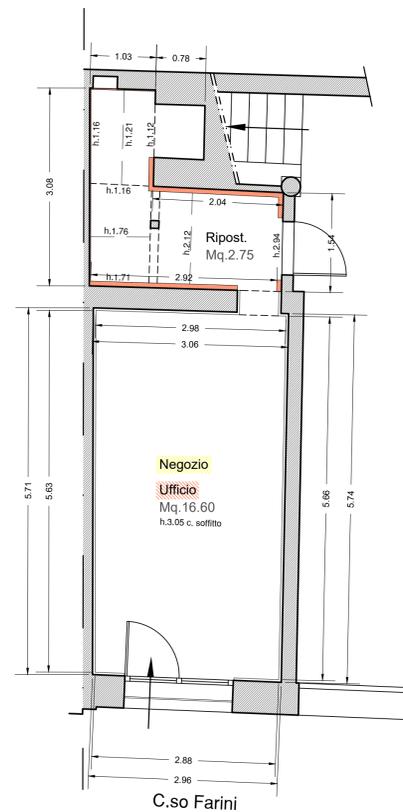

PIANTA PIANO TERRA