


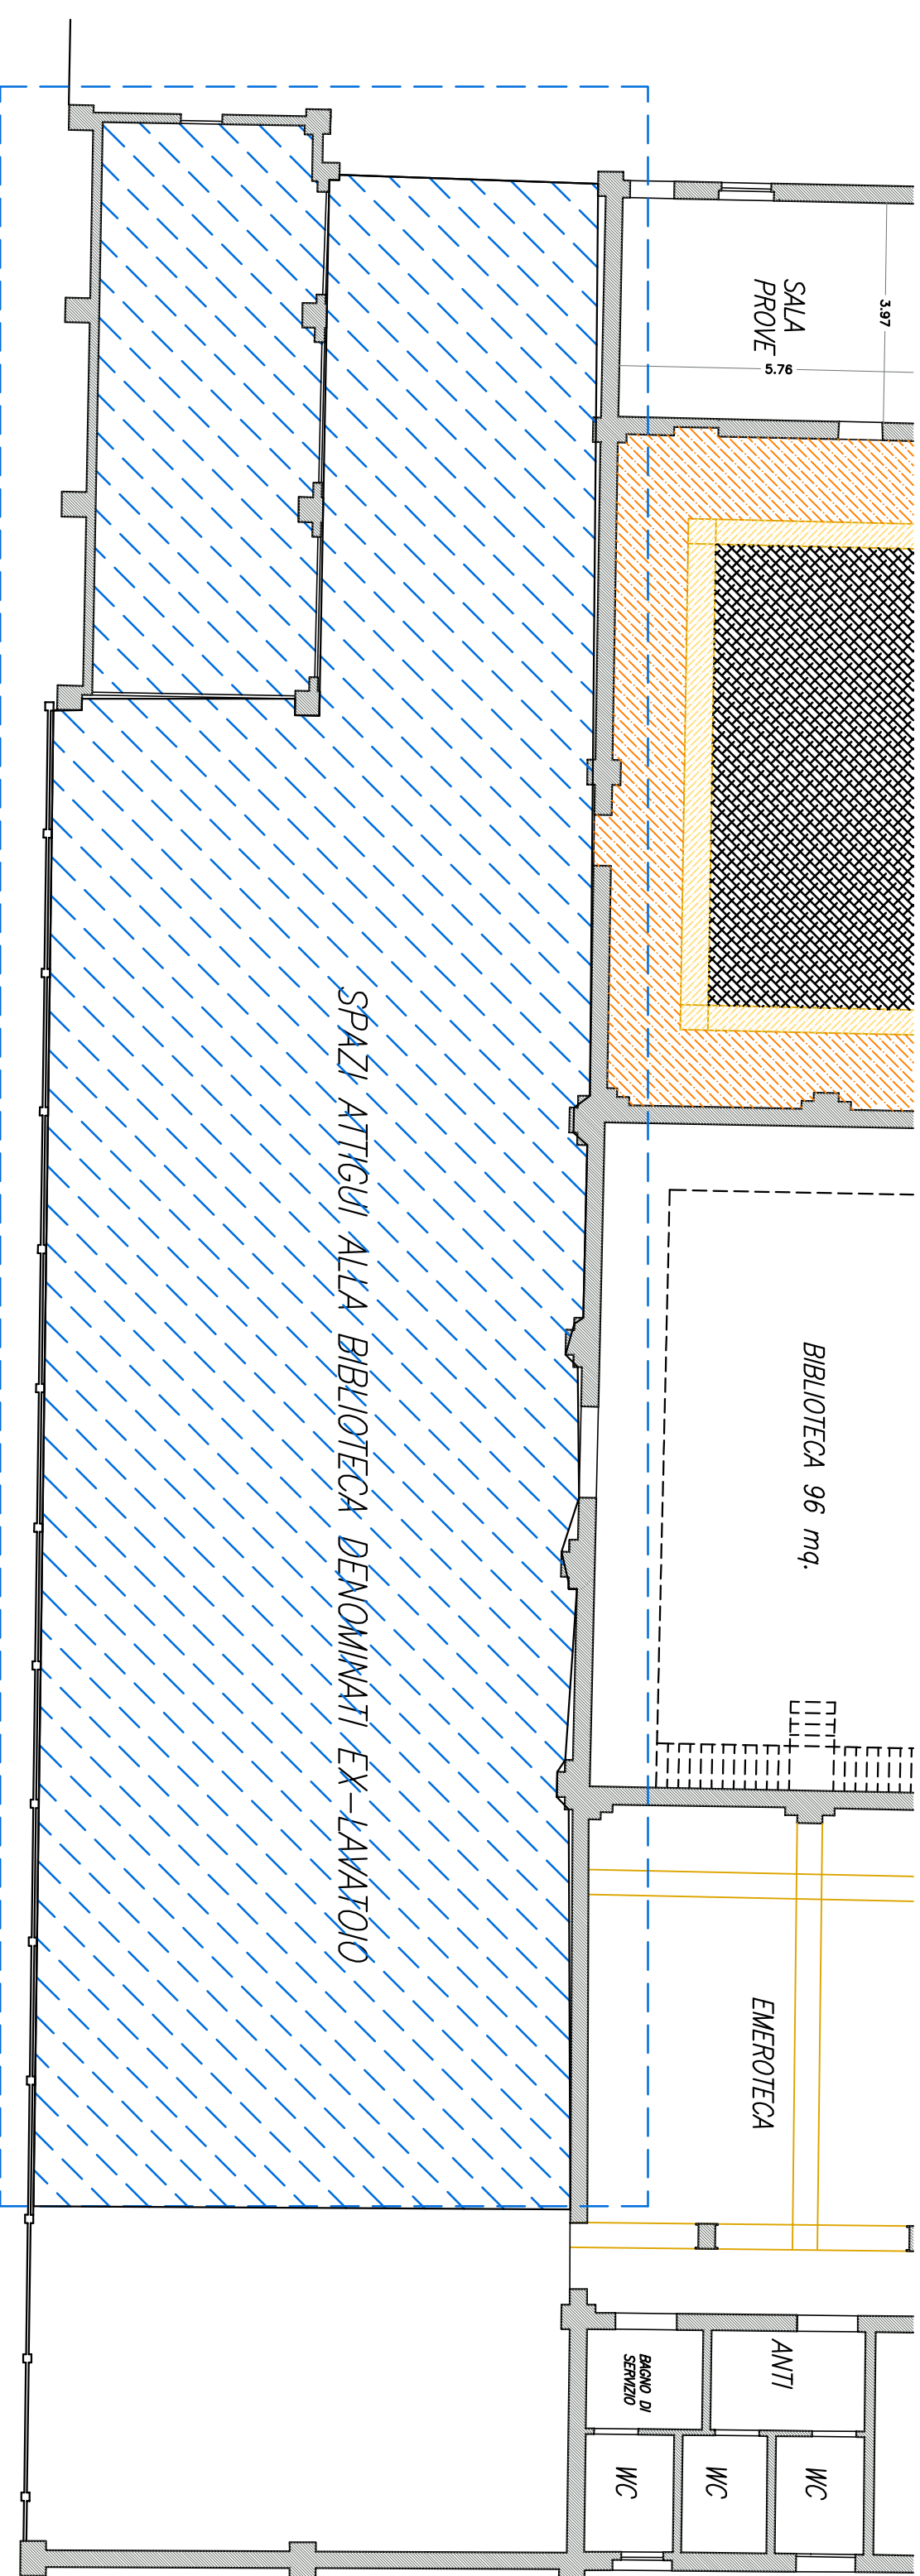

OGGETTO dei LAVORI:

AVVISO PUBBLICO –ISTRUTTORIA PUBBLICA
FINALIZZATA ALL’INDIVIDUAZIONE DI ENTI DEL TERZO
SETTORE DISPONIBILI ALLA CO–PROGETTAZIONE DELLA
GESTIONE DEGLI SPAZI ATTIGUI ALLA BIBLIOTECA
COMUNALE NOTI COME EX–LAVATOIO PER L’ANNO
2026