


# COMUNE DI RAVENNA

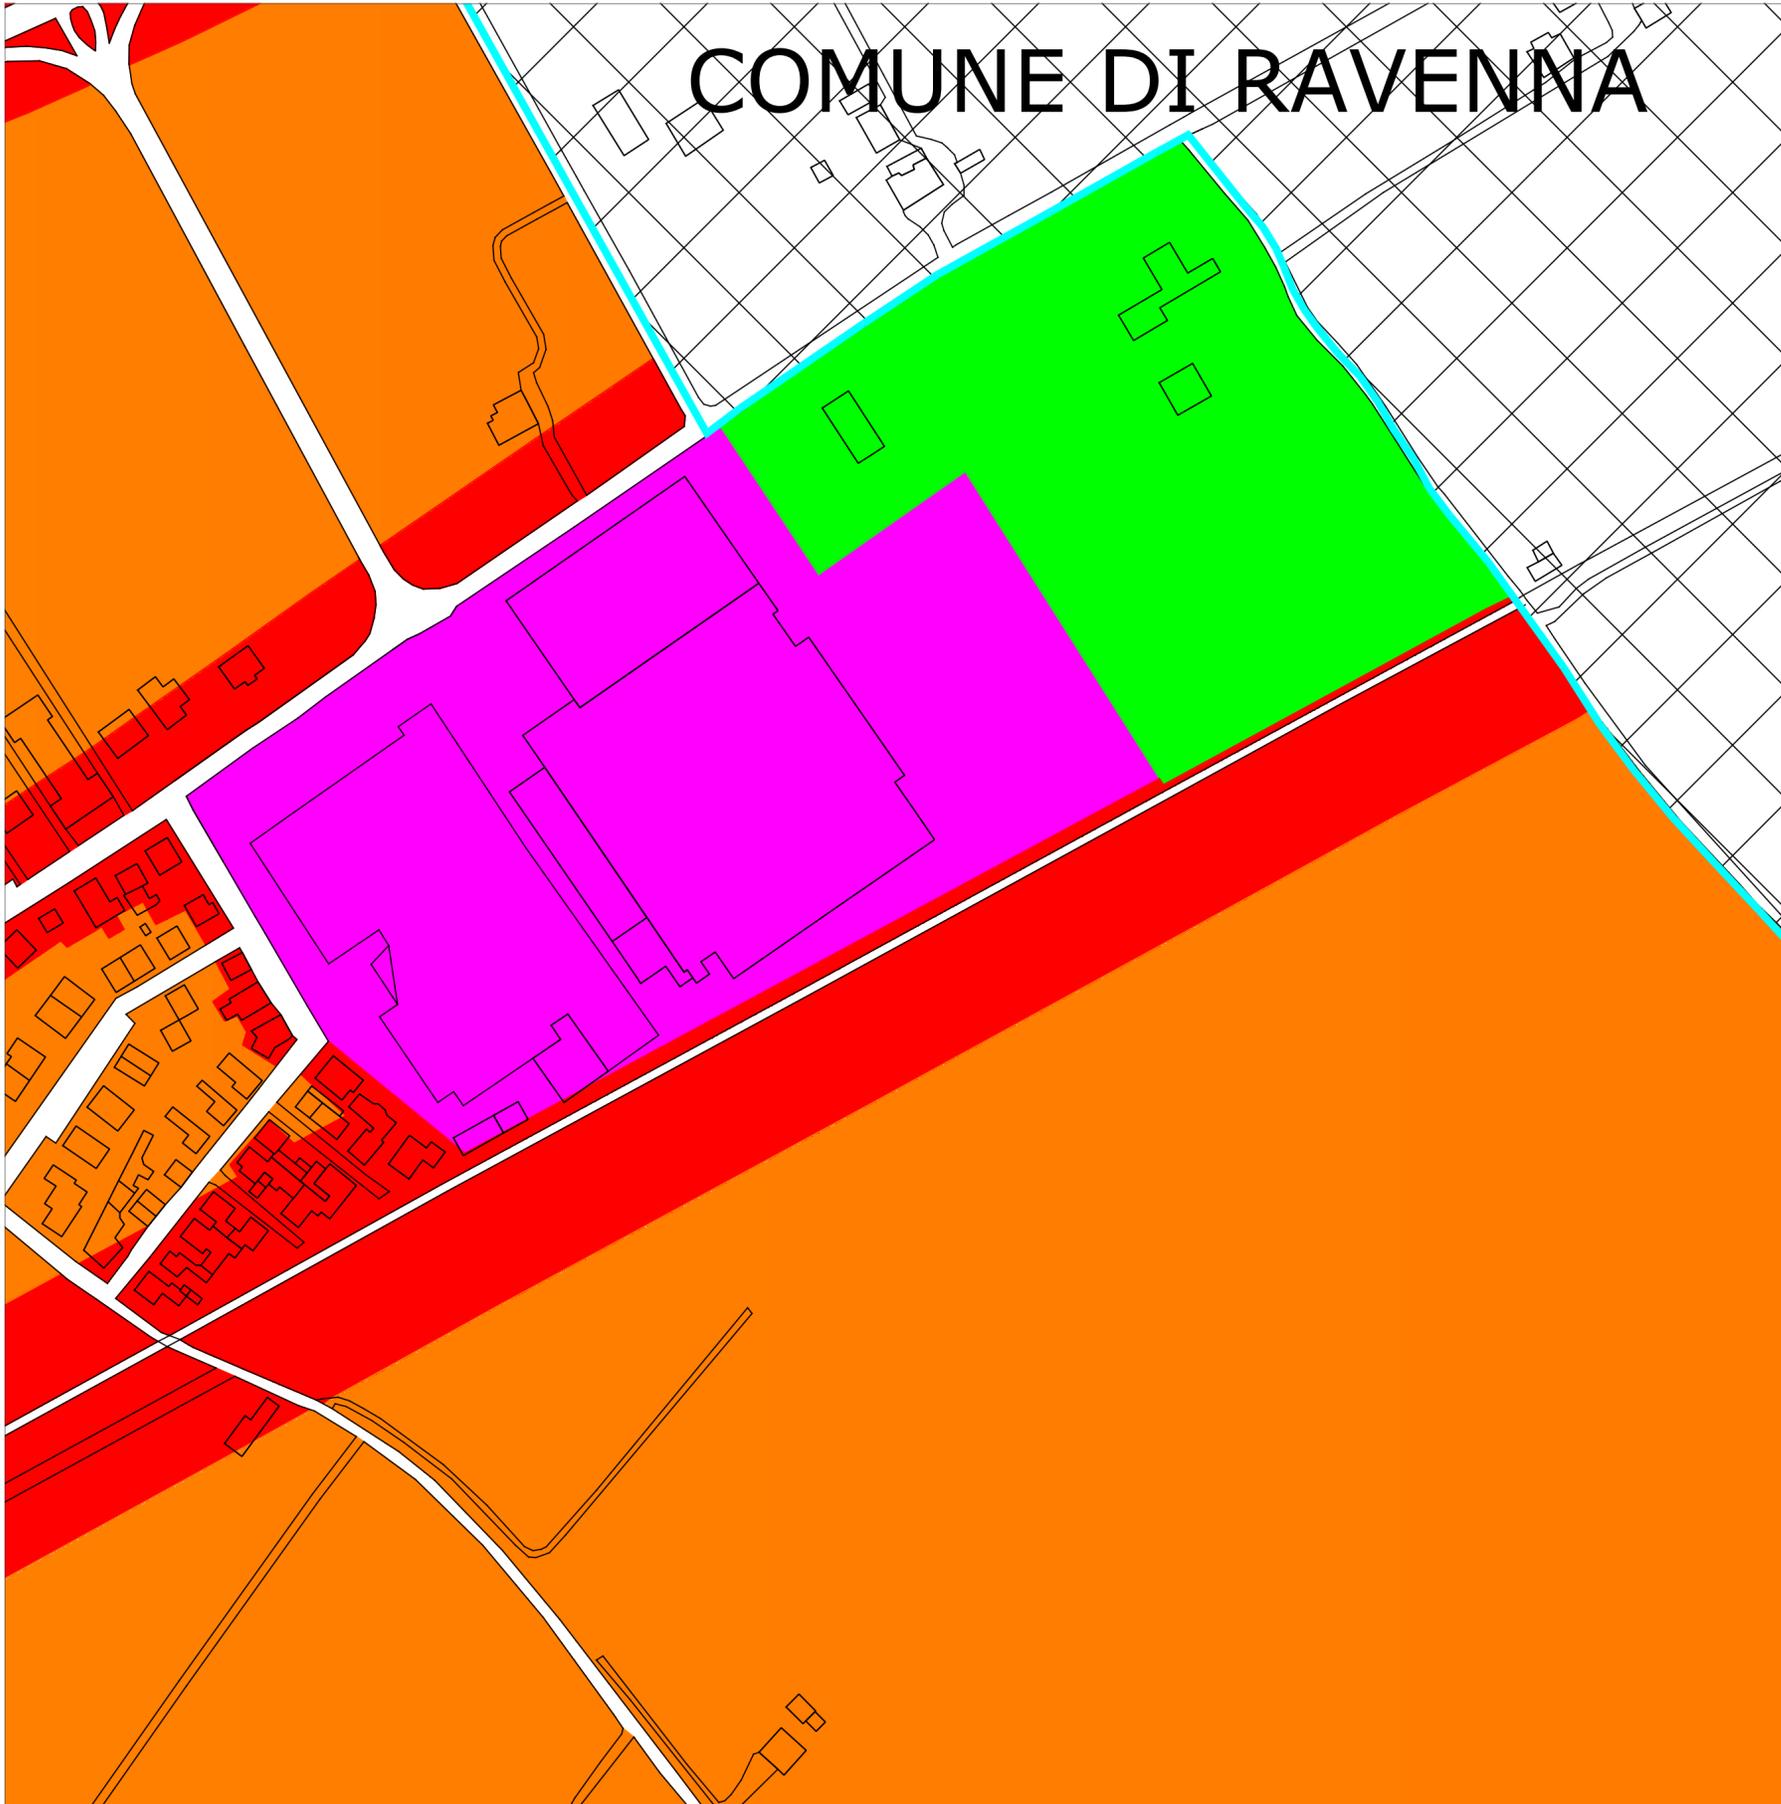

# COMUNE DI RUSSI

**Sindaco** Sergio Retini  
**Assessore ad Ambiente e Urbanistica** Renzo Piva

Adozione  
Approvazione

## CLASSIFICAZIONE ACUSTICA VARIANTE 2018 EUROCOMPANY SRL - AMPLIAMENTO

**STATO ATTUALE** Scala 1:2000

RESPONSABILE DI PROGETTO  
Arch. Marina Doni

### CONSULENTI



SERVIZI ECOLOGICI  
Società Cooperativa


Dott. Stefano Costa \*  
P.A. Christian Bandini \*  
Ing. Micaela Montesi \*  
Dott. Mattia Benamati \*  
Dott.ssa Stefania Ciani \*  
\*Tecnici competenti in acustica ambientale

## LEGENDA

### STATO ATTUALE

-  CLASSE I - Aree particolarmente protette
-  CLASSE II - Aree prevalentemente residenziali
-  CLASSE III - Aree di tipo misto
-  CLASSE IV - Aree ad intensa attività umana
-  CLASSE V - Aree prevalentemente produttive

# COMUNE DI RAVENNA

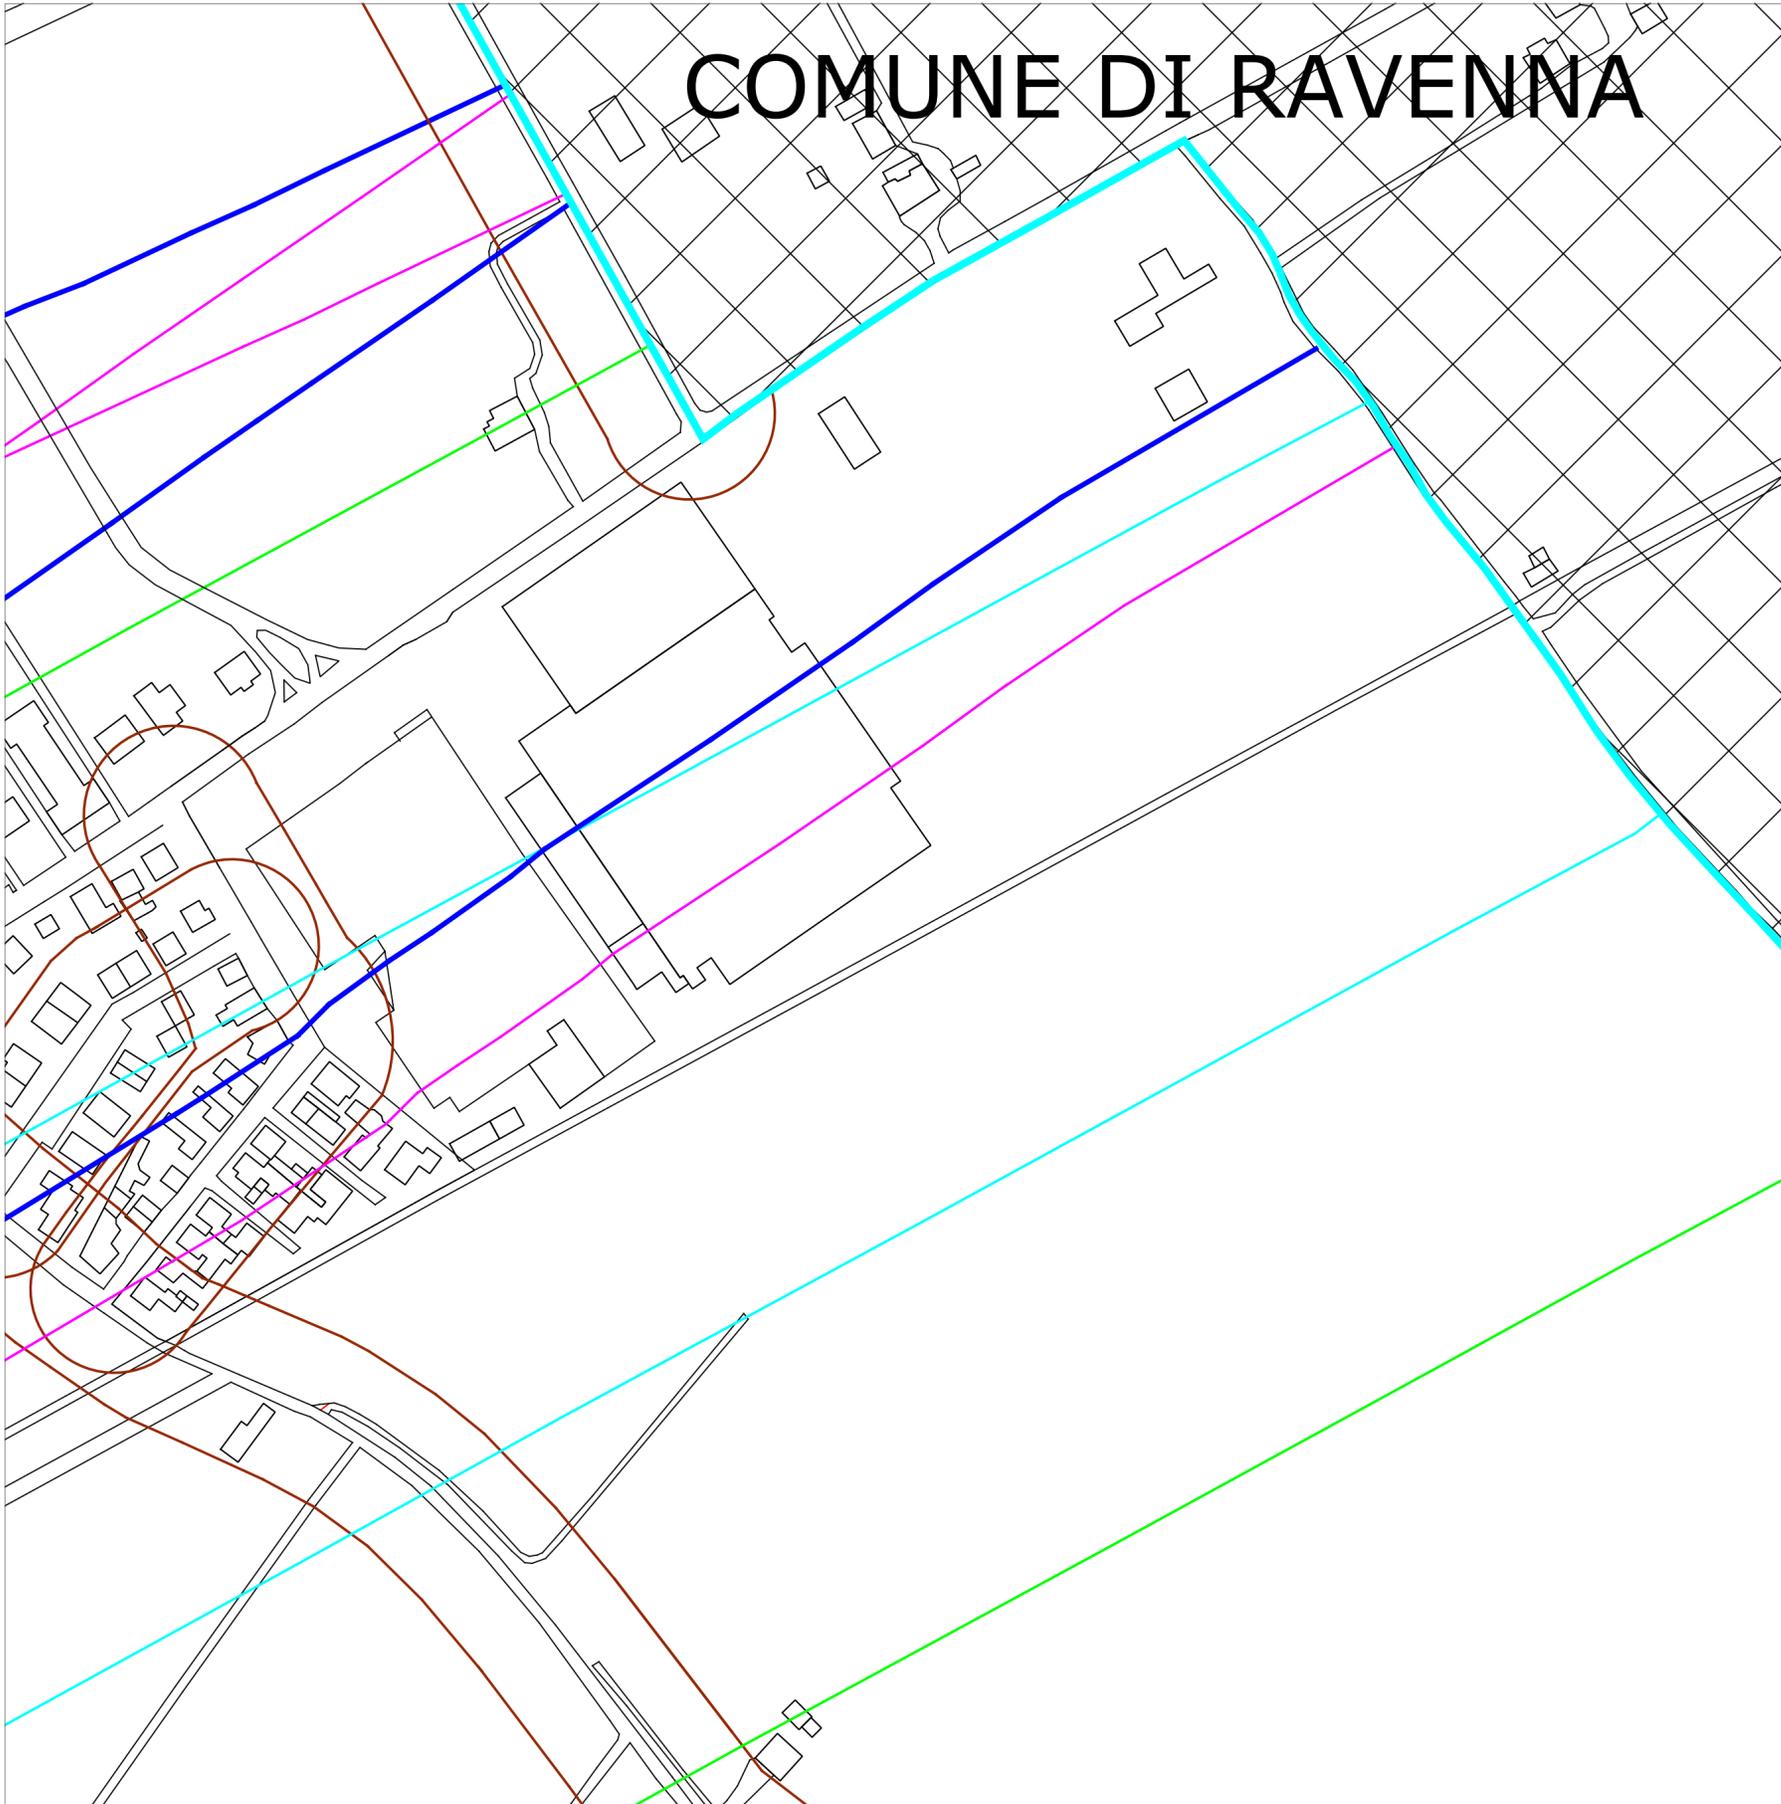

# COMUNE DI RUSSI

**Sindaco** Sergio Retini  
**Assessore ad Ambiente e Urbanistica** Renzo Piva

Adozione  
Approvazione

## CLASSIFICAZIONE ACUSTICA VARIANTE 2018 EUROCOMPANY SRL - AMPLIAMENTO

### FASCE INFRASTRUTTURALI Scala 1:2000

RESPONSABILE DI PROGETTO  
Arch. Marina Doni

#### CONSULENTI



SERVIZI ECOLOGICI  
Società Cooperativa


Dott. Stefano Costa \*  
P.A. Christian Bandini \*  
Ing. Micaela Montesi \*  
Dott. Mattia Benamati \*  
Dott.ssa Stefania Ciani \*  
\*Tecnici competenti in acustica ambientale

## LEGENDA

### FASCE INFRASTRUTTURALI

-  Strada di tipo Cb fascia infrastrutturale A (DPR 142/04)
-  Strada di tipo Cb fascia infrastrutturale B (DPR 142/04)
-  Strade di tipo E ed F fascia infrastrutturale (DPR 142/04)
-  Ferrovia Fascia A - 100 m per lato (DRP 459/98)
-  Ferrovia Fascia B - 150 m per lato (DRP 459/98)

# COMUNE DI RAVENNA

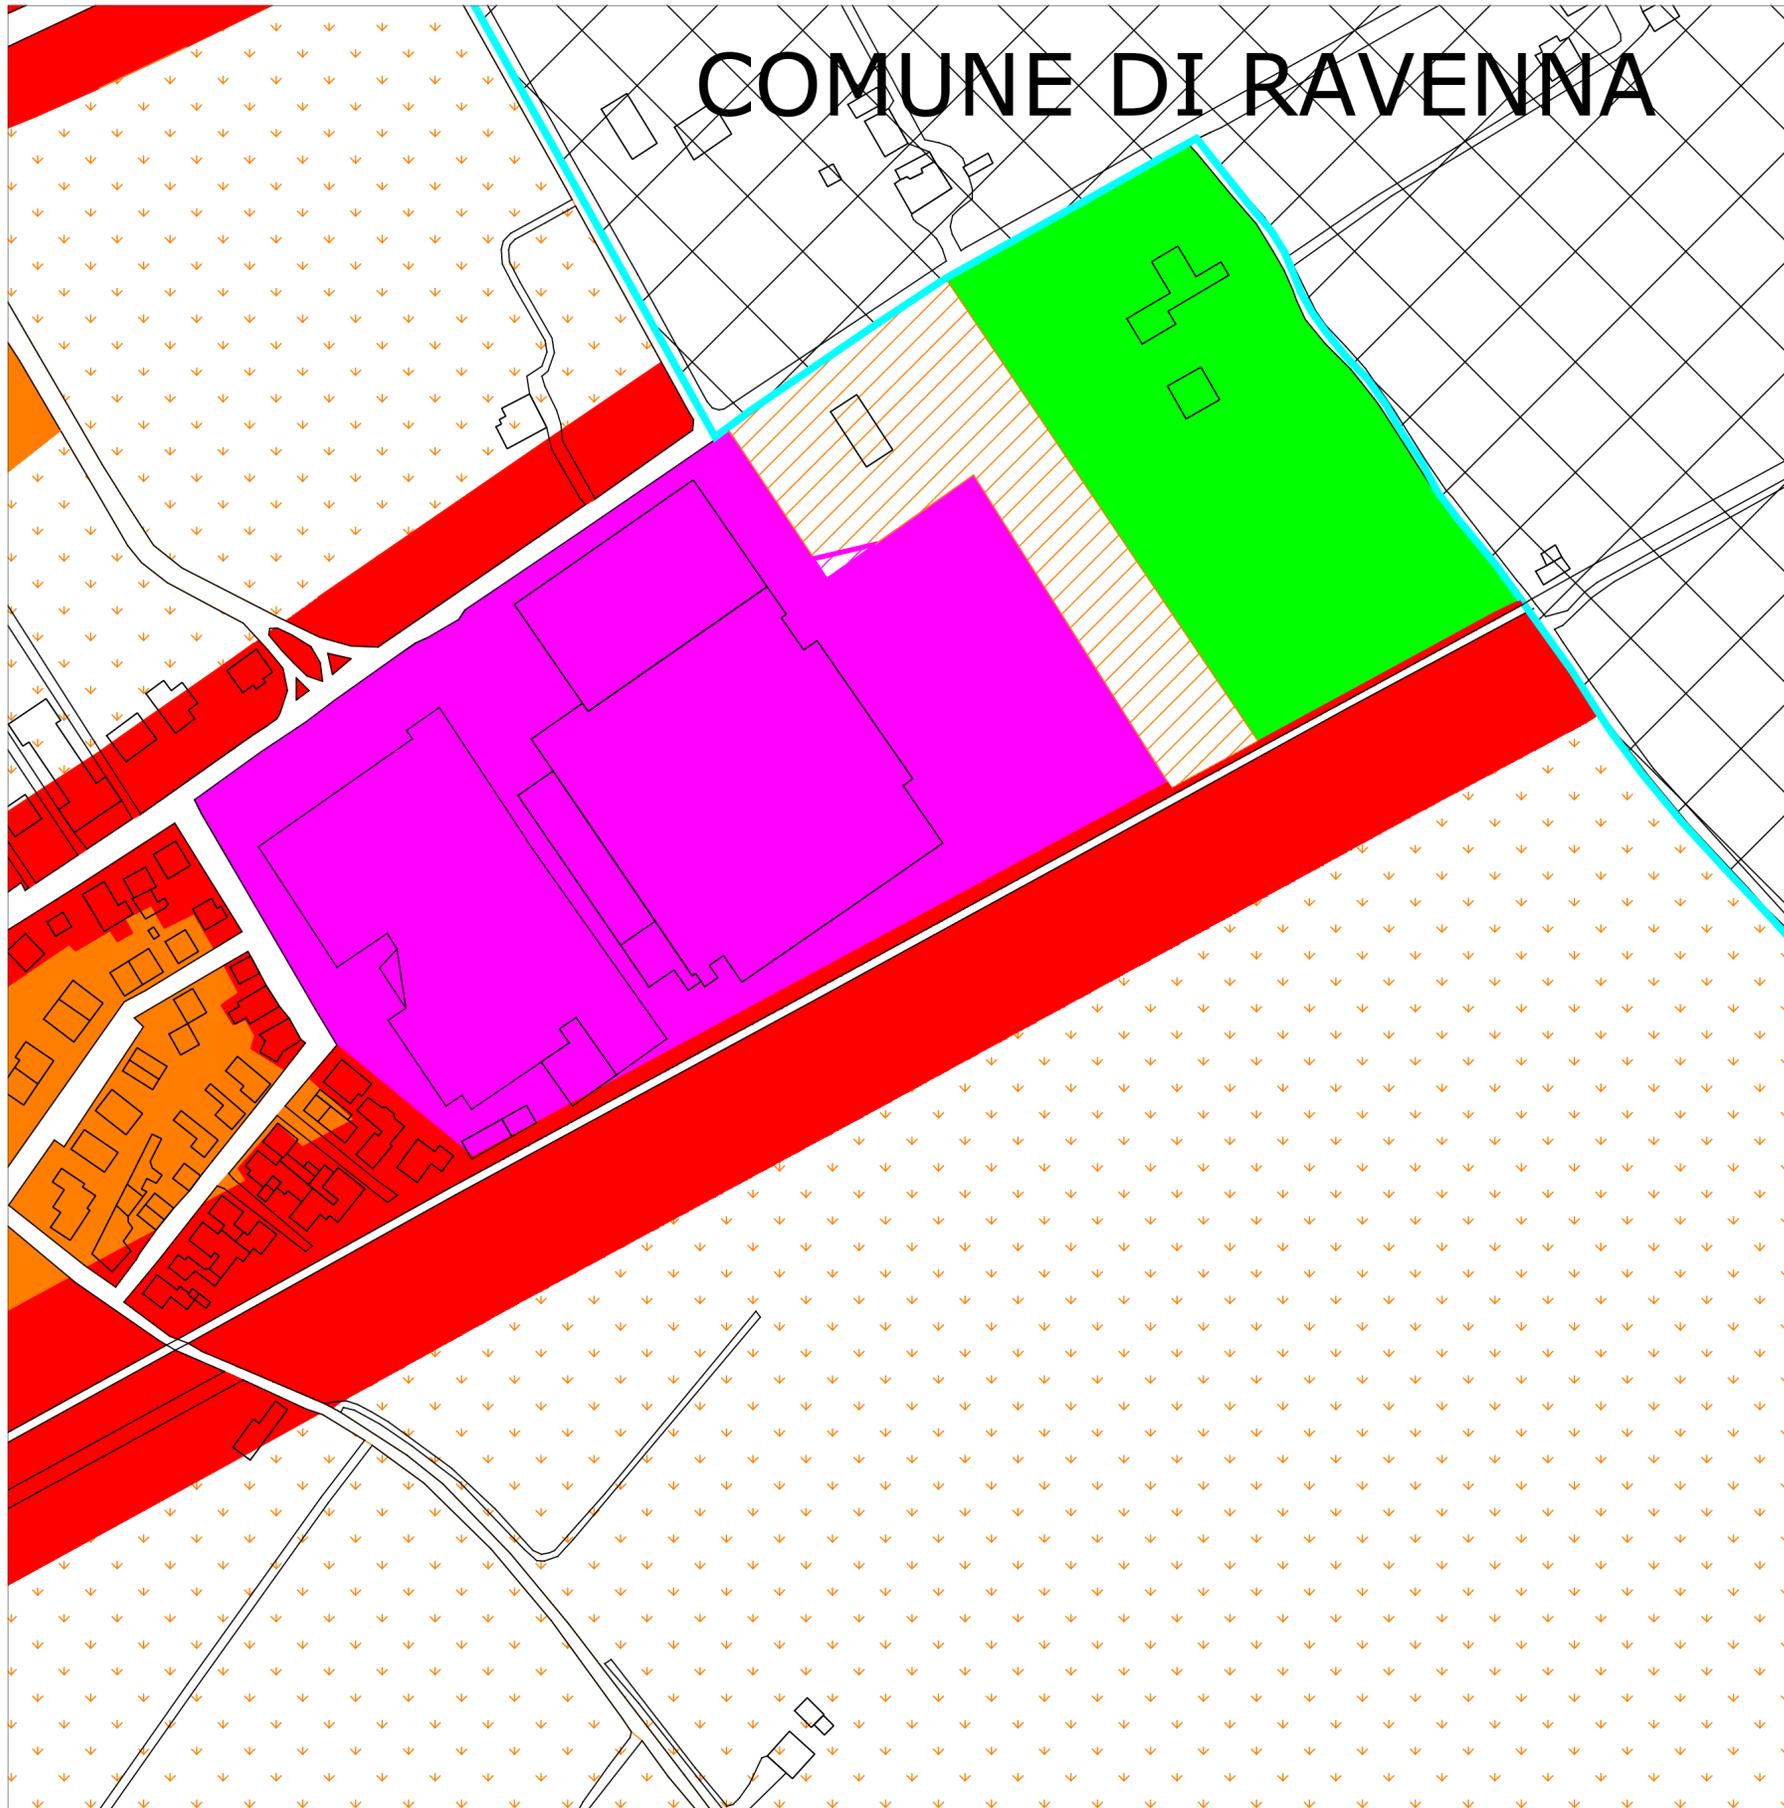

# COMUNE DI RUSSI

**Sindaco** Sergio Retini  
**Assessore ad Ambiente e Urbanistica** Renzo Piva

Adozione  
Approvazione

## CLASSIFICAZIONE ACUSTICA VARIANTE 2018 EUROCOMPANY SRL - AMPLIAMENTO

### PROGETTO

Scala 1:2000

RESPONSABILE DI PROGETTO  
Arch. Marina Doni

#### CONSULENTI




SERVIZI ECOLOGICI  
Società Cooperativa

Dott. Stefano Costa \*  
P.A. Christian Bandini \*  
Ing. Micaela Montesi \*  
Dott. Mattia Benamati \*  
Dott.ssa Stefania Ciani \*  
\*Tecnici competenti in acustica ambientale

### LEGENDA

STATO ATTUALE	PROGETTO
CLASSE I - Aree particolarmente protette	CLASSE I - Aree particolarmente protette
CLASSE II - Aree prevalentemente residenziali	CLASSE II - Aree prevalentemente residenziali
CLASSE III - Aree di tipo misto	CLASSE III - Aree di tipo misto
CLASSE III - Aree extraurbane-zone agricole	CLASSE IV - Aree ad intensa attività umana
CLASSE IV - Aree ad intensa attività umana	CLASSE V - Aree prevalentemente produttive
CLASSE V - Aree prevalentemente produttive	

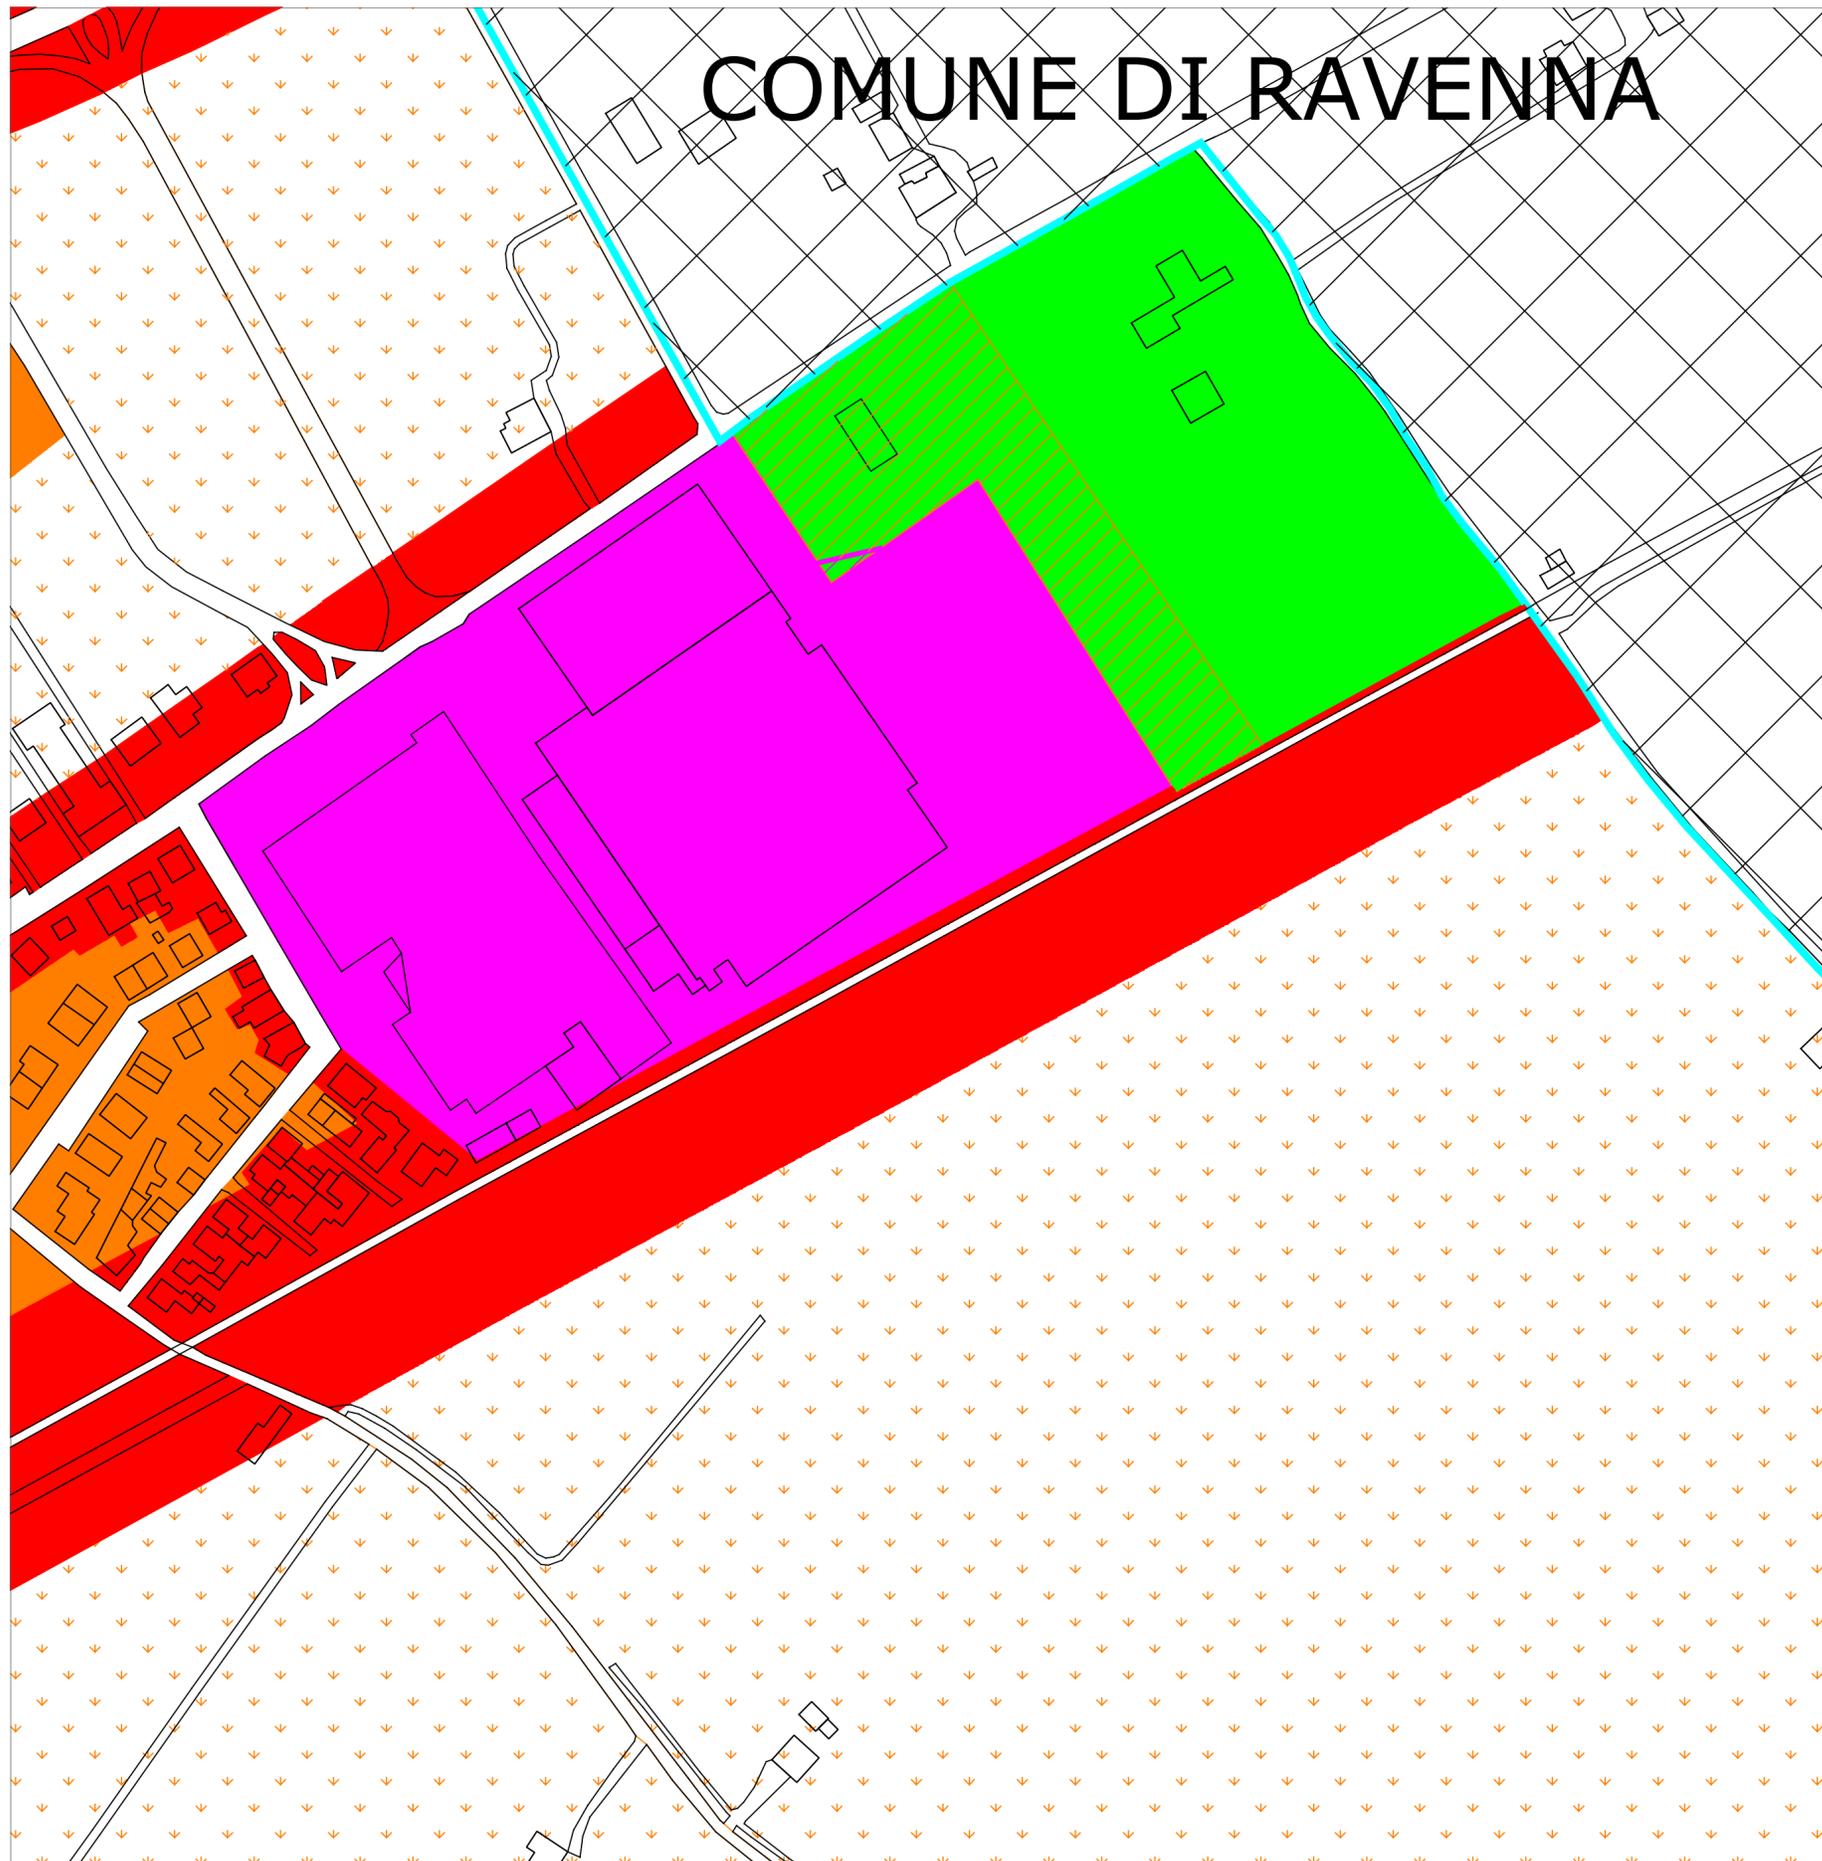

# COMUNE DI RAVENNA

# COMUNE DI RUSSI

**Sindaco** Sergio Retini  
**Assessore ad Ambiente e Urbanistica** Renzo Piva

Adozione  
Approvazione

## CLASSIFICAZIONE ACUSTICA VARIANTE 2018 EUROCOMPANY SRL - AMPLIAMENTO

SOVRAPPOSIZIONE ATTUALE E PROGETTO Scala 1:2000

RESPONSABILE DI PROGETTO  
Arch. Marina Doni

CONSULENTI



SERVIZI ECOLOGICI  
Società Cooperativa

Dott. Stefano Costa \*  
P.A. Christian Bandini \*  
Ing. Micaela Montesi \*  
Dott. Mattia Benamati  
Dott.ssa Stefania Ciani \*  
\*Tecnici competenti in acustica ambientale

### LEGENDA

STATO ATTUALE	PROGETTO
CLASSE I - Aree particolarmente protette	CLASSE I - Aree particolarmente protette
CLASSE II - Aree prevalentemente residenziali	CLASSE II - Aree prevalentemente residenziali
CLASSE III - Aree di tipo misto	CLASSE III - Aree di tipo misto
CLASSE III - Aree extraurbane-zone agricole	CLASSE IV - Aree ad intensa attività umana
CLASSE IV - Aree ad intensa attività umana	CLASSE V - Aree prevalentemente produttive
CLASSE V - Aree prevalentemente produttive	