



COMUNE DI RUSSI PROVINCIA DI RAVENNA



PROGETTO Realizzazione di nuova rotatoria "Monaldina" sulla S.P. 253 San Vitale con prolungamento di via dei Mestieri e collegamento con via Faentina di Godo

COMMITTENTE Comune di Russi
 Piazza Farini D.A.

PROGETTISTA Arch. Andrea Ghetti
 Via Michelucci 34, Ravenna



ELABORATO Documentazione Fotografica
 con indicazione dei punti di ripresa

N. TAV 07

SCALA

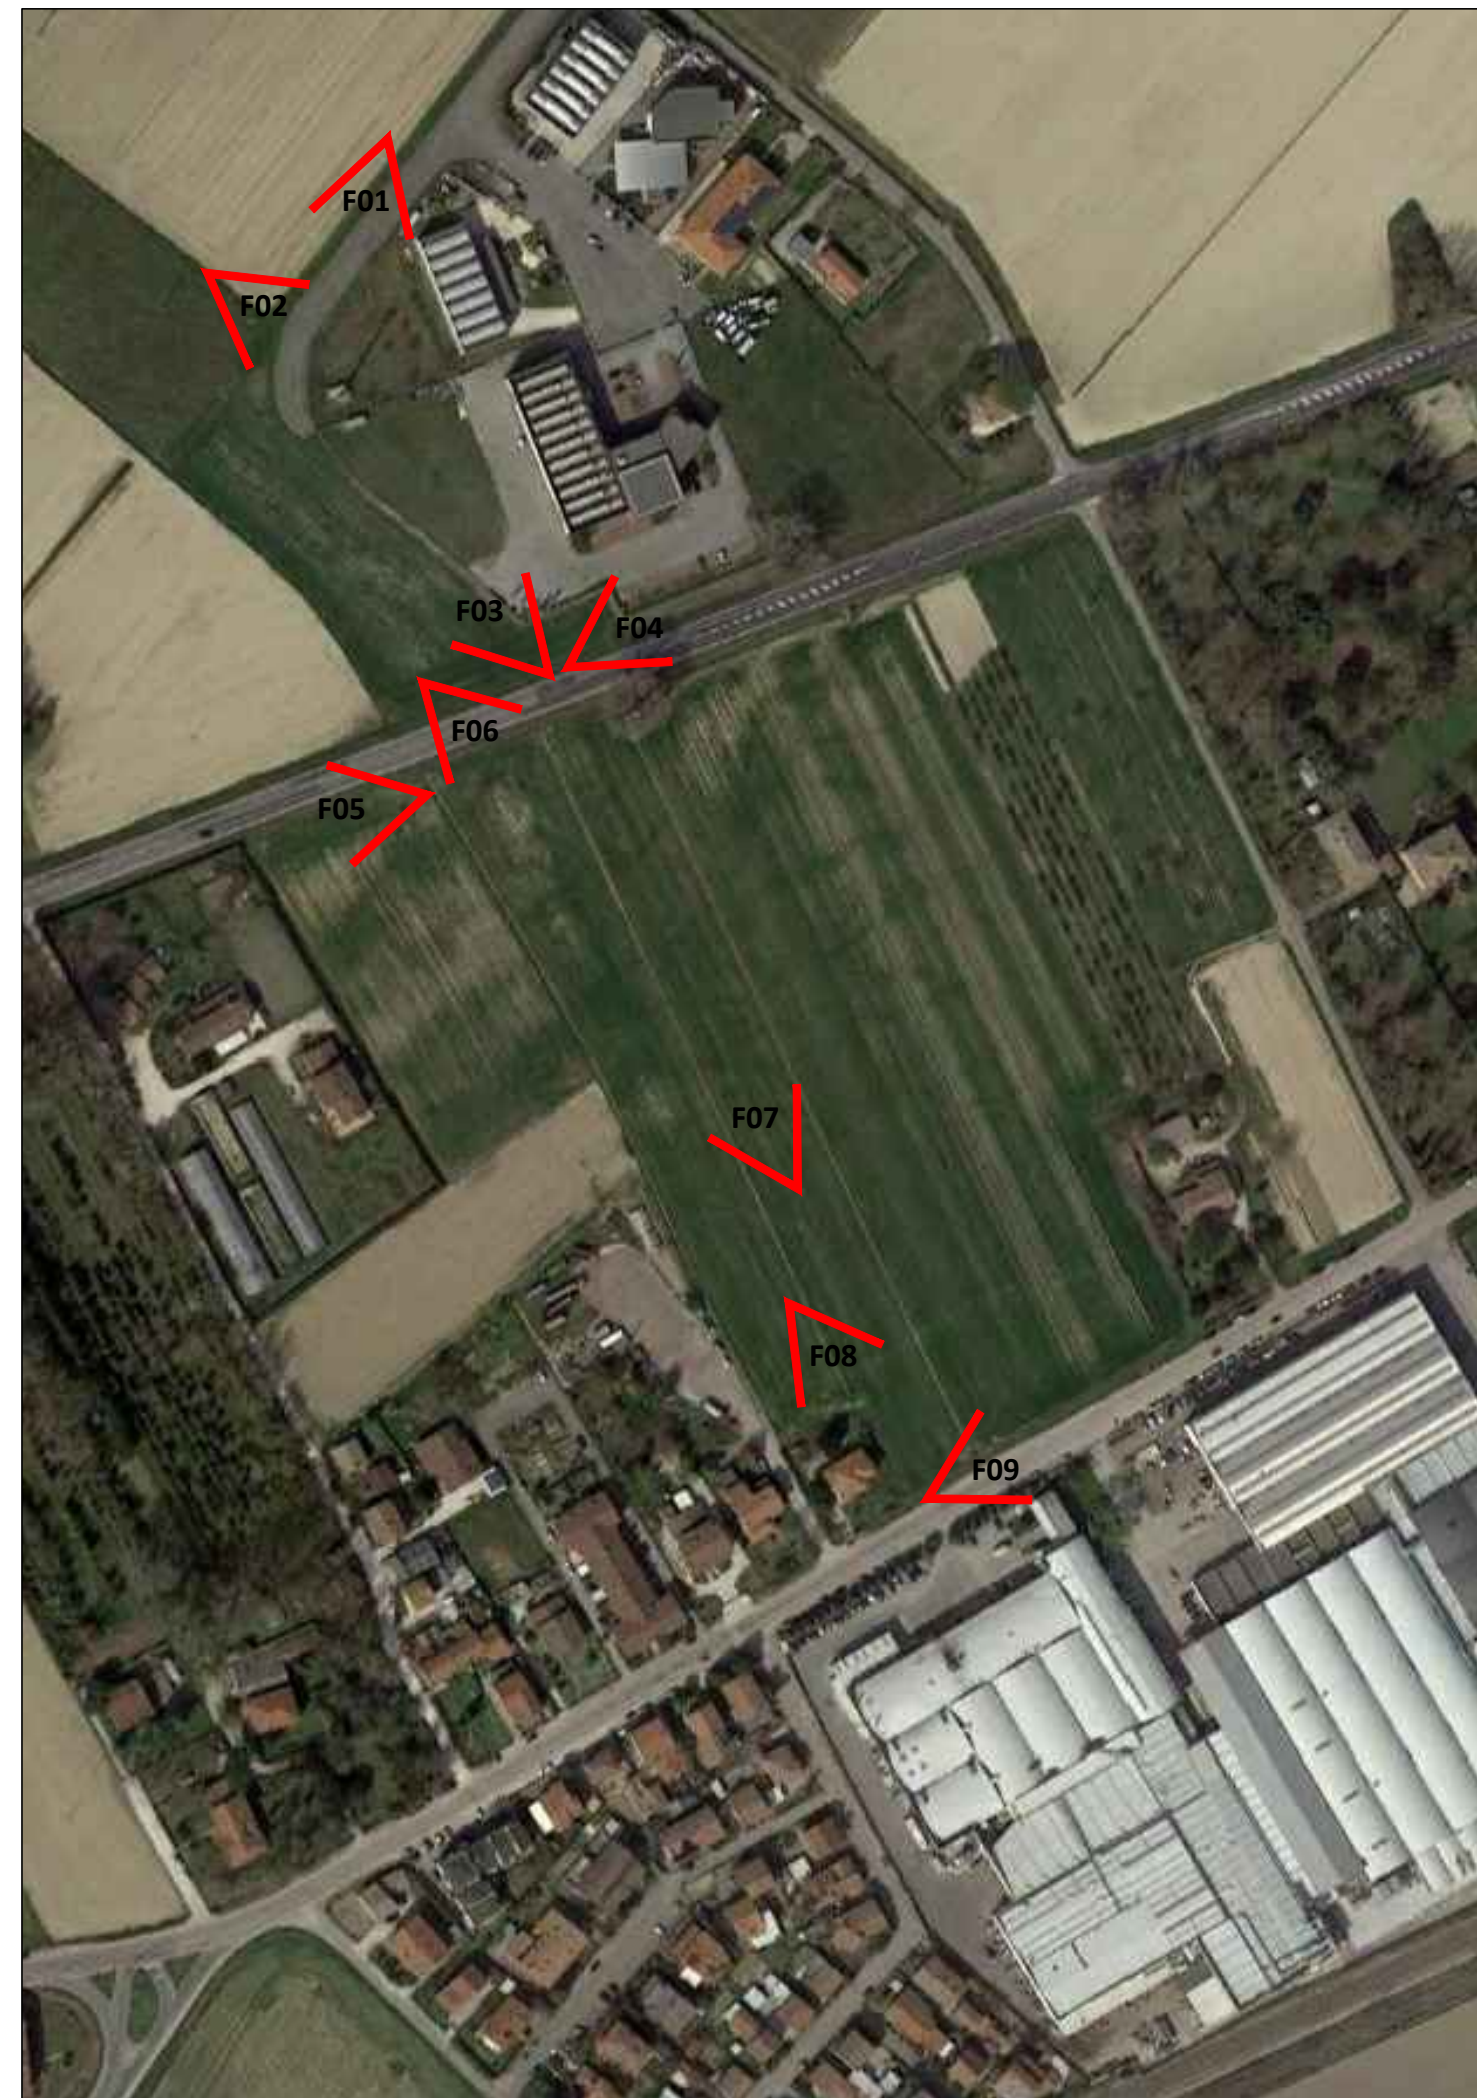


FOTO 01



FOTO 02



FOTO 03



FOTO 04



FOTO 05

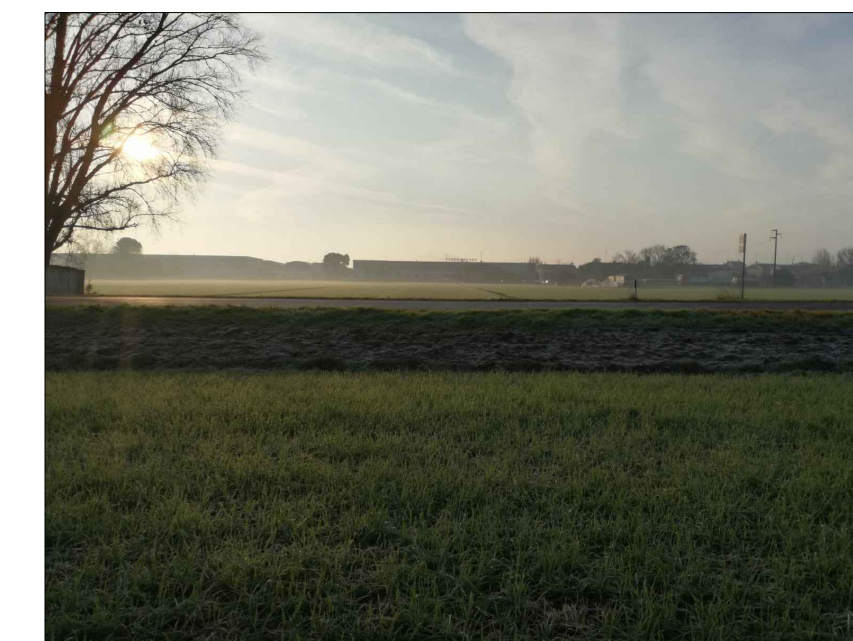


FOTO 06



FOTO 07



FOTO 08

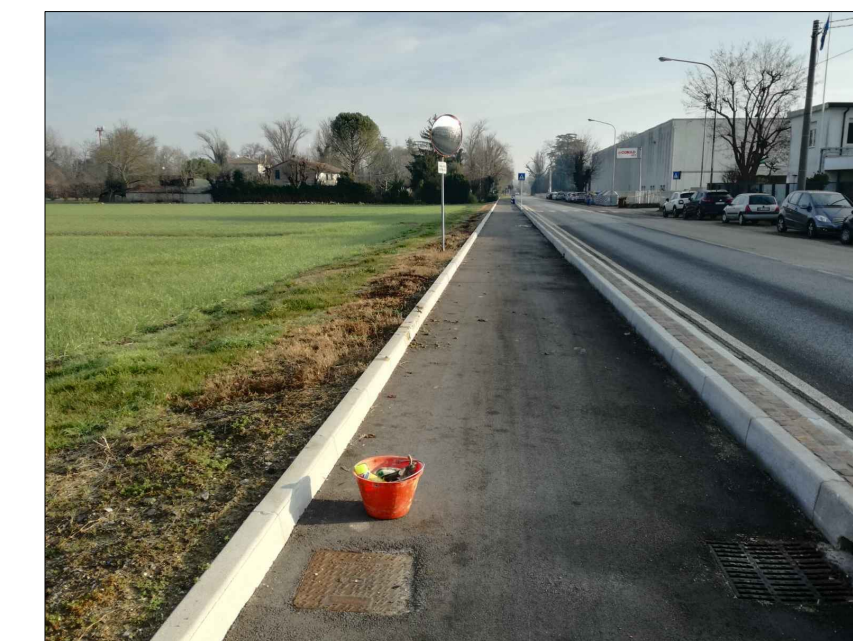


FOTO 09

Revisione	Data	Descrizione	Redatto	Controllato	Approvato