


# COMUNE DI RAVENNA

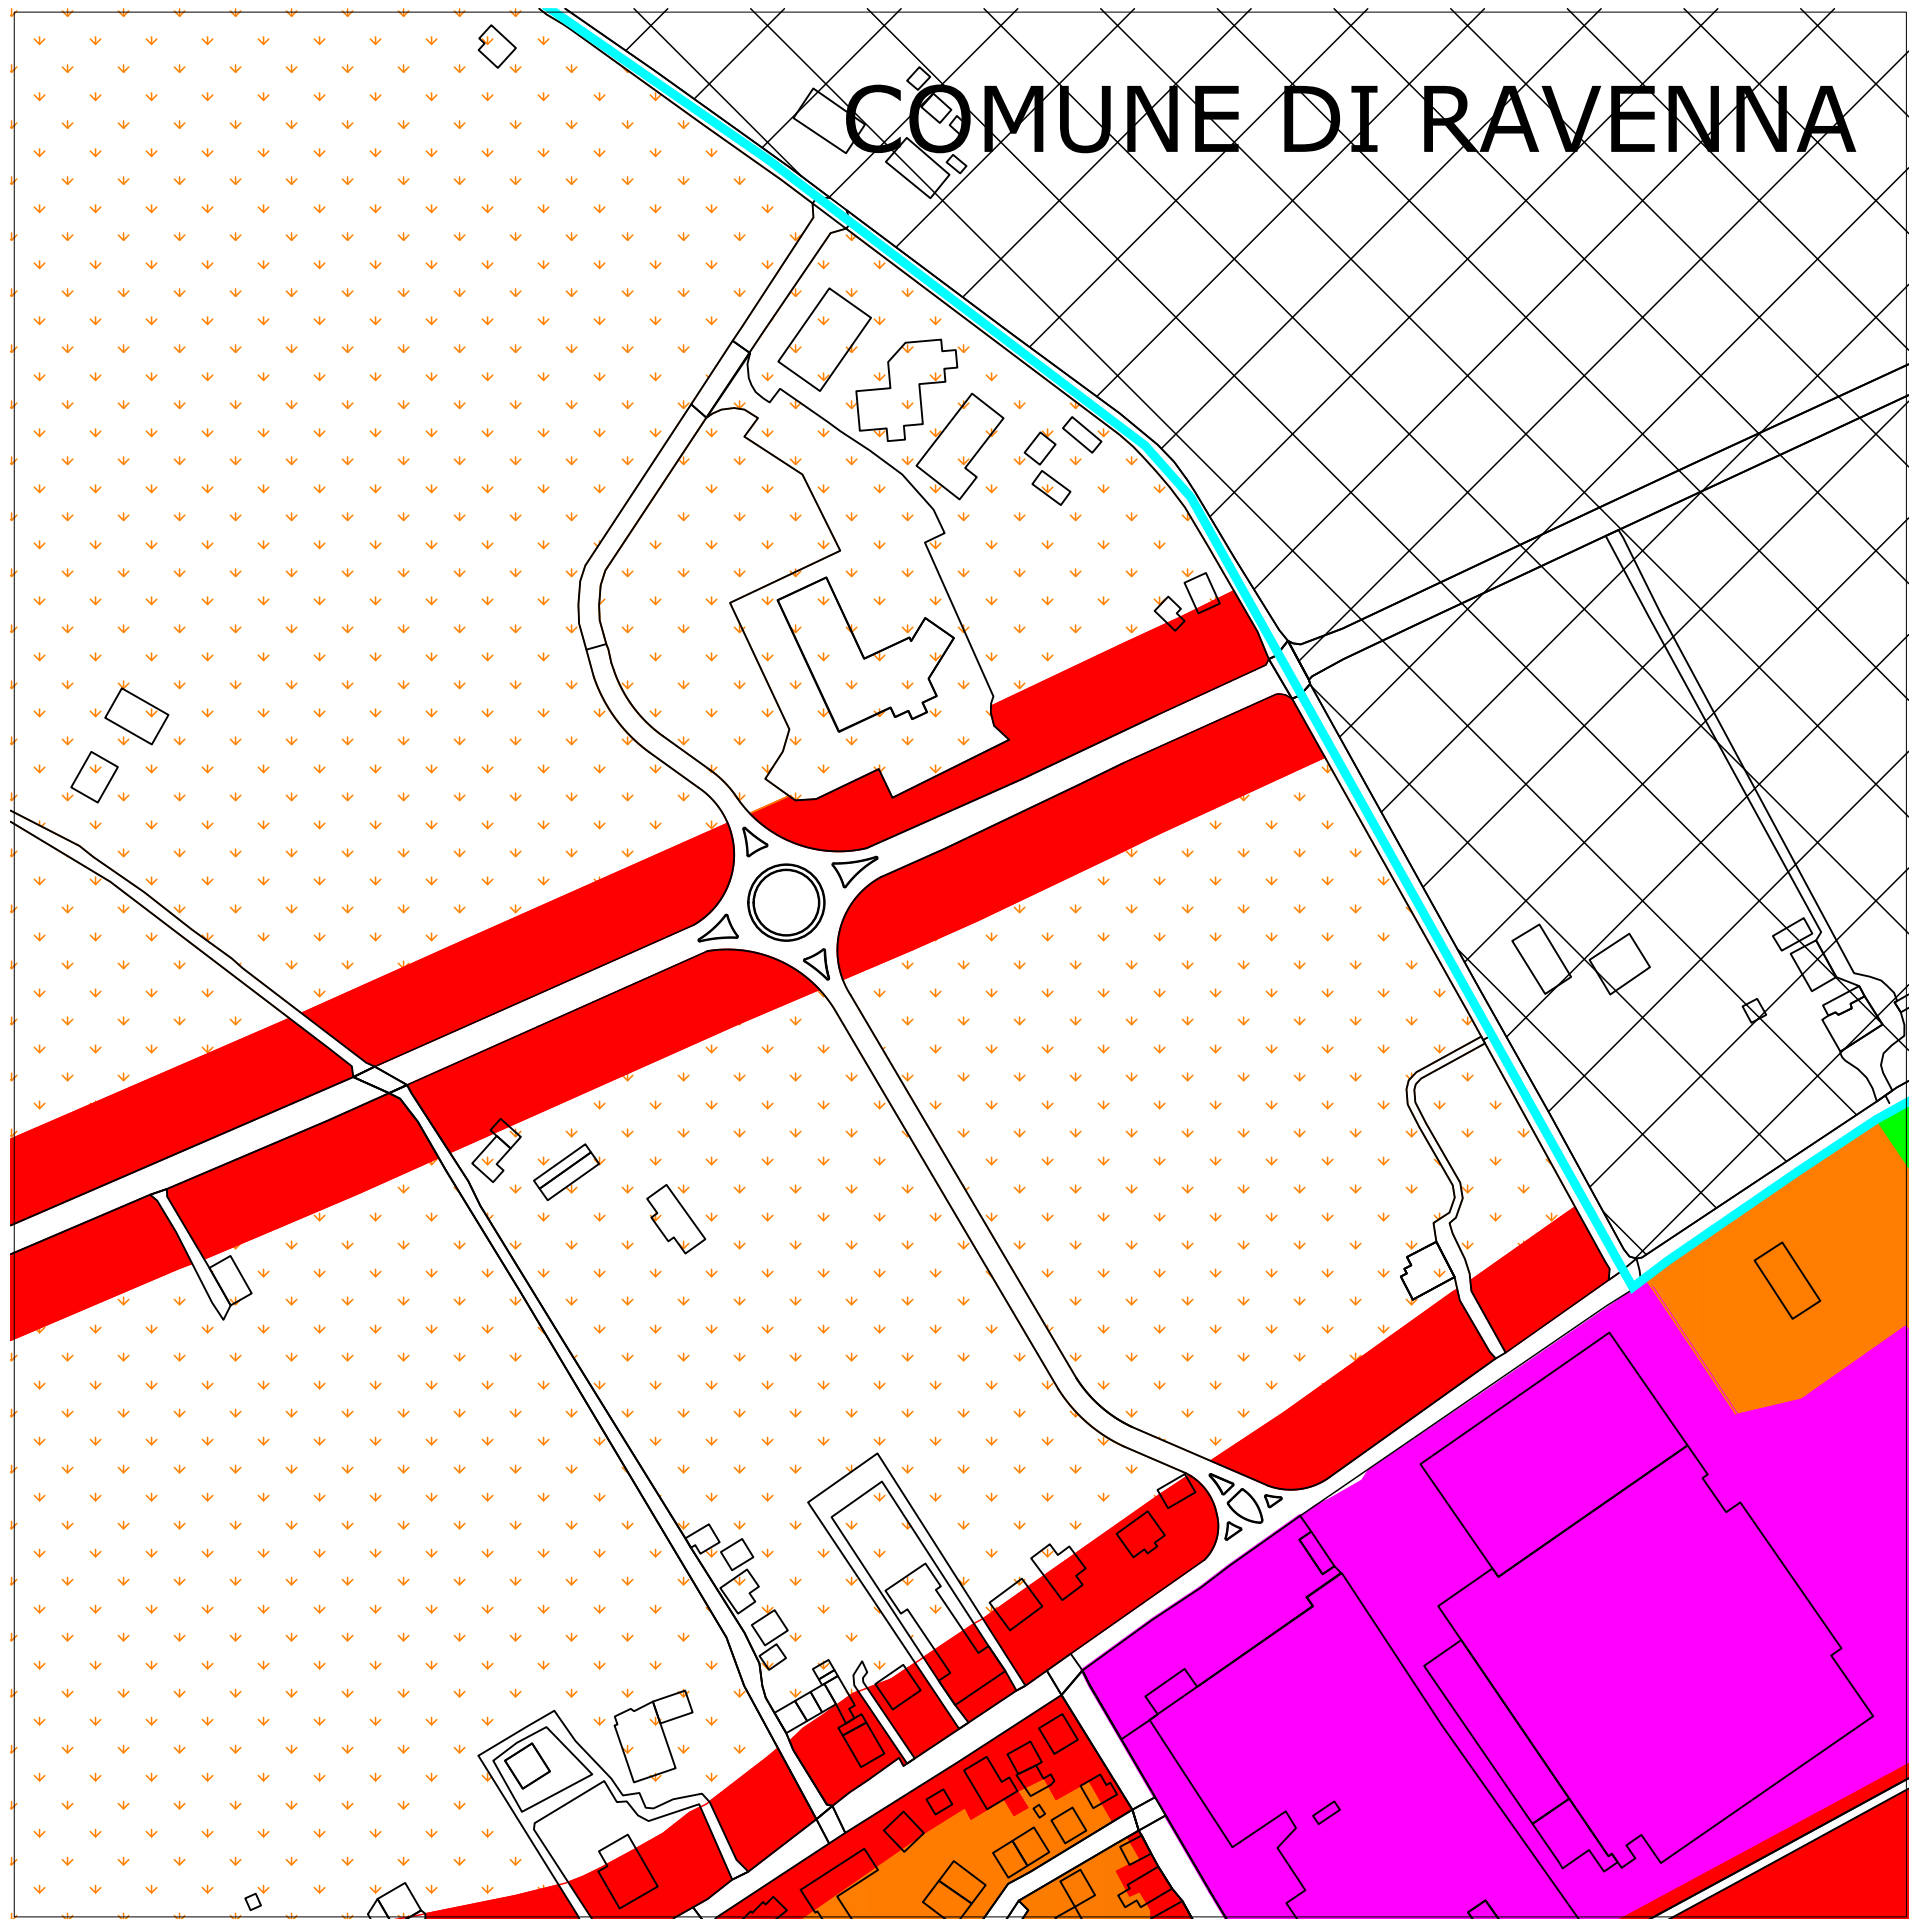

# COMUNE DI RUSSI

**Sindaco** Valentina Palli  
**Assessore ad Ambiente e Urbanistica** Alessandro Donati

Adozione  
 Approvazione

## CLASSIFICAZIONE ACUSTICA VARIANTE 2018 ROTONDA VIA MONALDINA

**STATO DI PROGETTO** Scala 1:2000

**RESPONSABILE DI PROGETTO**  
 Arch. Marina Doni

**CONSULENTI**



SERVIZI ECOLOGICI  
 Società Cooperativa

Dott. Stefano Costa \*  
 P.A. Christian Bandini \*  
 Ing. Micaela Montesi \*  
 Dott. Mattia Benamati \*  
 Dott.ssa Stefania Ciani \*  
 \*Tecnici competenti in acustica ambientale

### LEGENDA

STATO ATTUALE	PROGETTO
CLASSE I - Aree particolarmente protette	CLASSE I - Aree particolarmente protette
CLASSE II - Aree prevalentemente residenziali	CLASSE II - Aree prevalentemente residenziali
CLASSE III - Aree di tipo misto	CLASSE III - Aree di tipo misto
CLASSE III - Aree extraurbane-zone agricole	CLASSE IV - Aree ad intensa attività umana
CLASSE IV - Aree ad intensa attività umana	CLASSE V - Aree prevalentemente produttive
CLASSE V - Aree prevalentemente produttive	