


# COMUNE DI RAVENNA

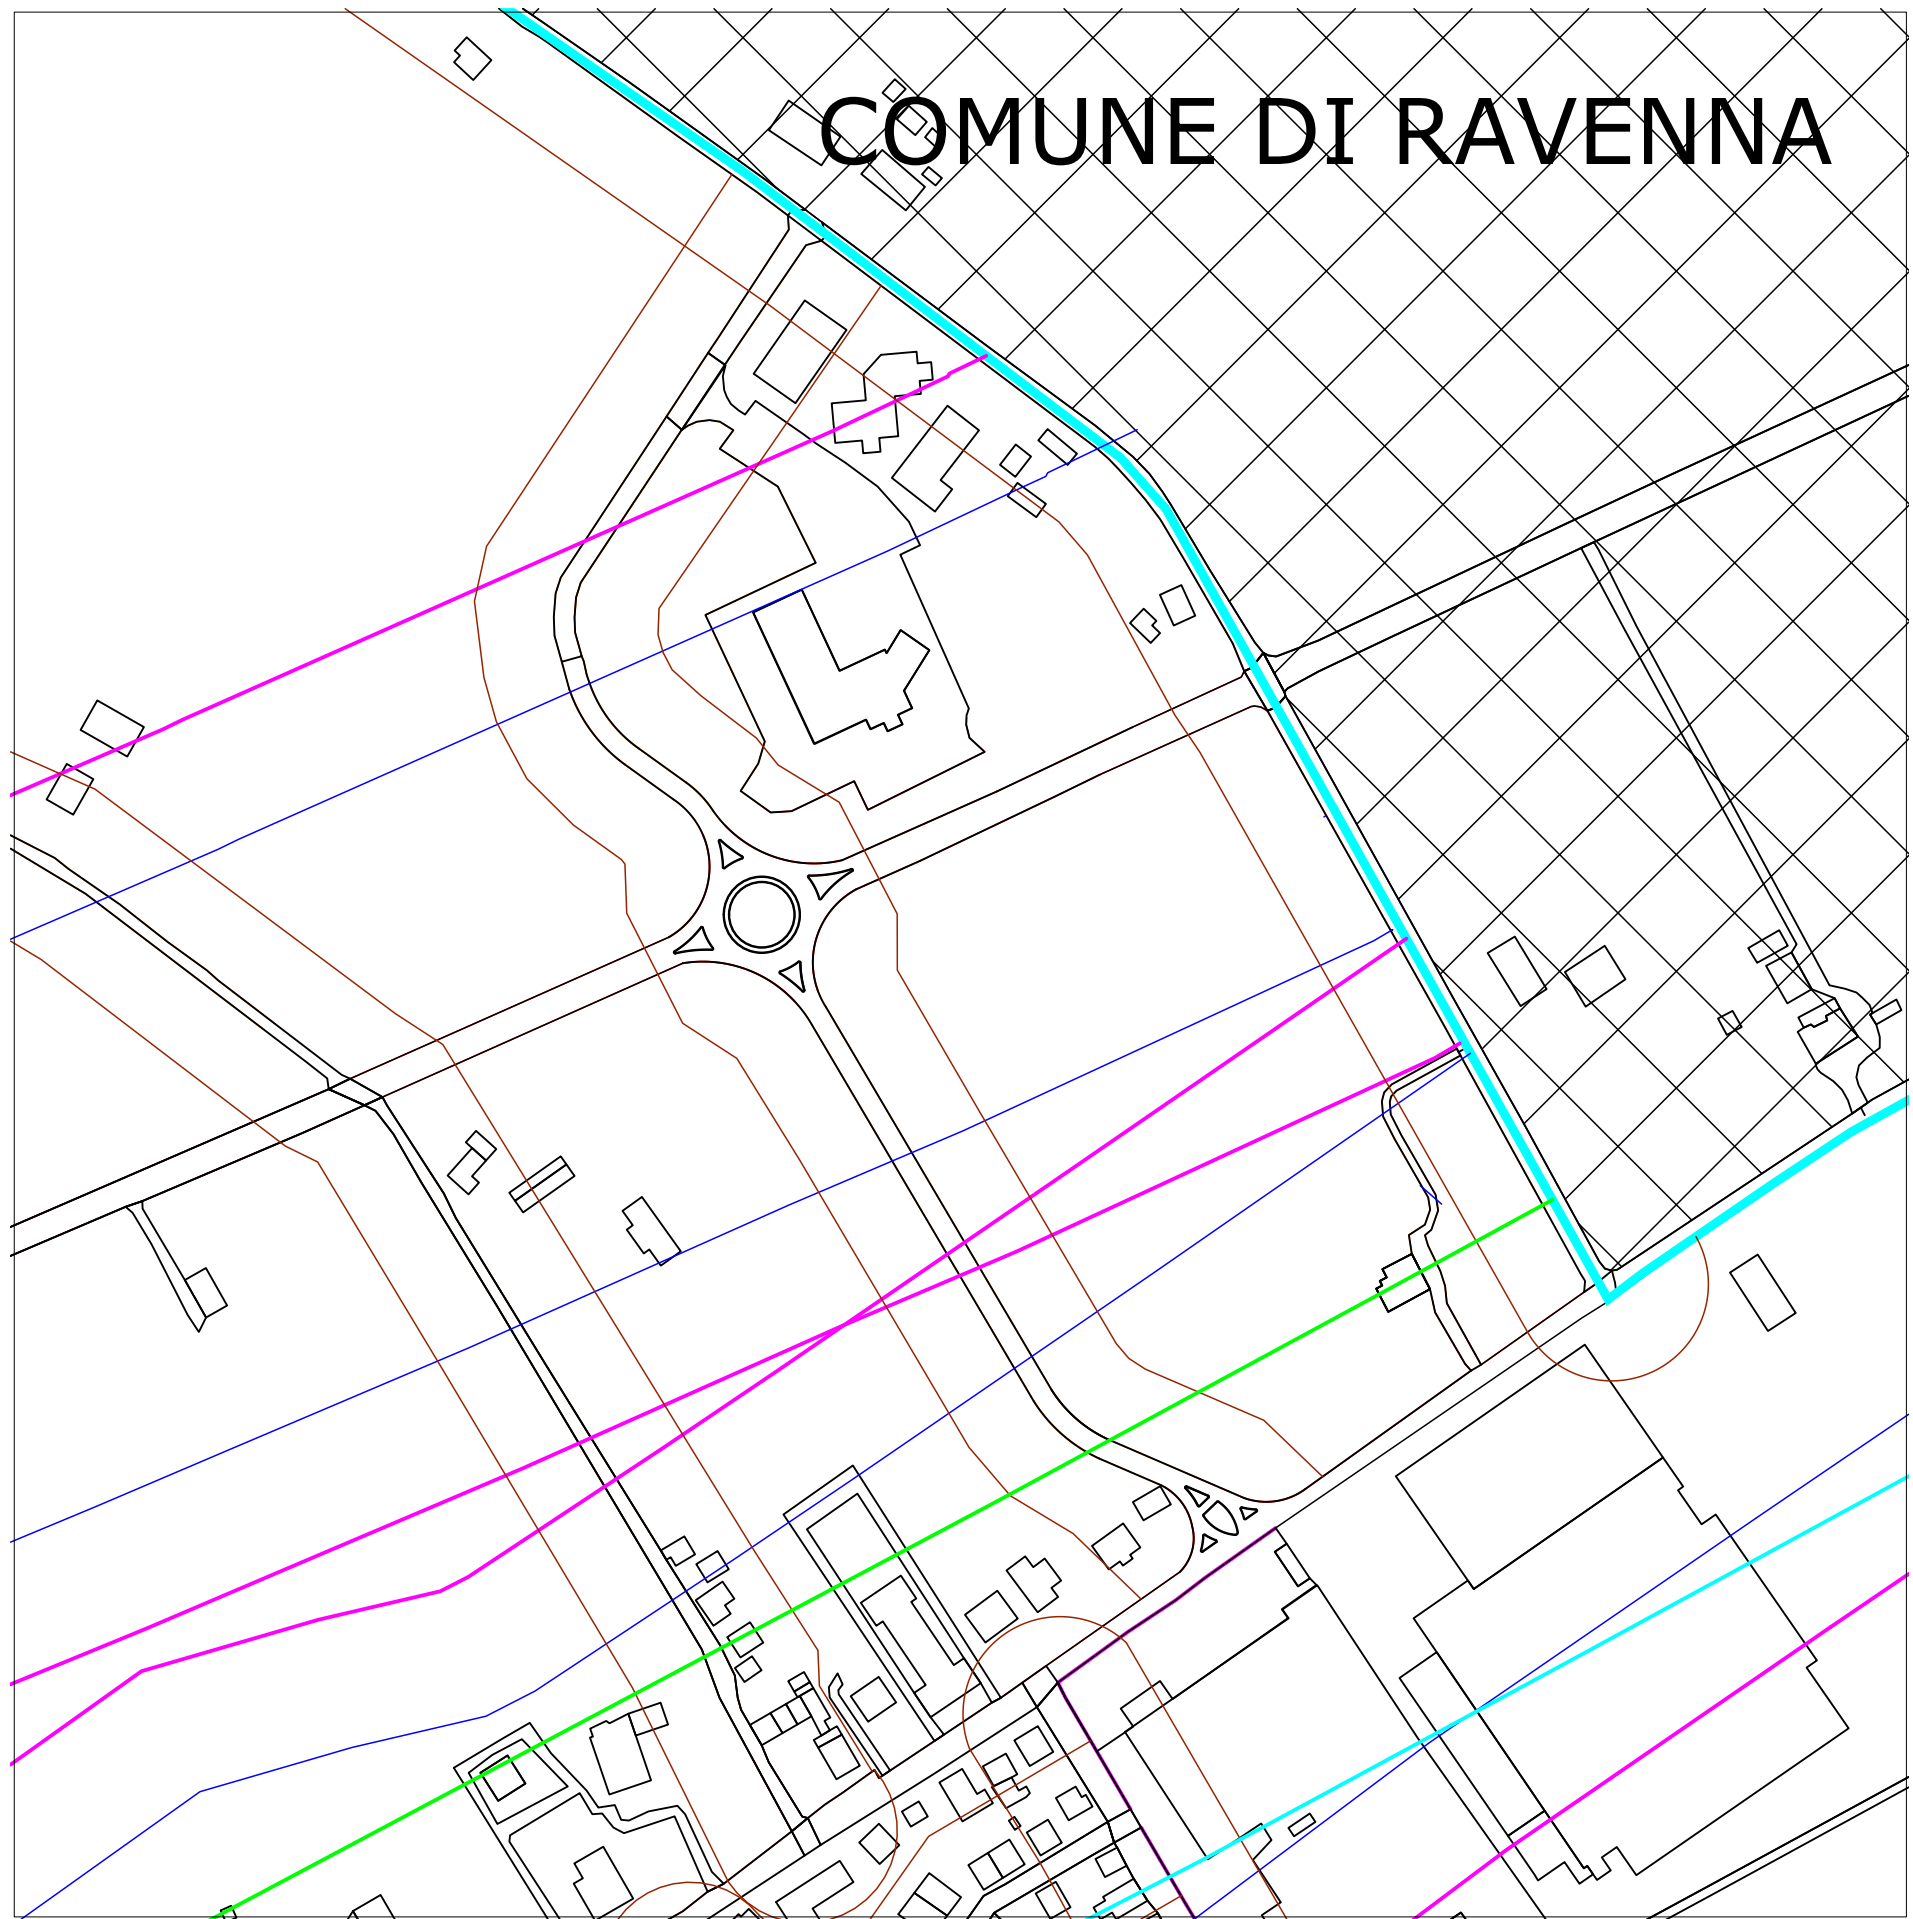

# COMUNE DI RUSSI

**Sindaco** Valentina Palli  
**Assessore ad Ambiente e Urbanistica** Alessandro Donati

Adozione  
Approvazione

## CLASSIFICAZIONE ACUSTICA VARIANTE 2020 ROTONDA VIA MONALDINA

**FASCE INFRASTRUTTURALI**

Scala 1:2000

**RESPONSABILE DI PROGETTO**  
Arch. Marina Doni

**CONSULENTI**








SERVIZI ECOLOGICI  
Società Cooperativa

Dott. Stefano Costa \*  
P.A. Christian Bandini \*  
Ing. Micaela Montesi \*  
Dott. Mattia Benamati \*  
Dott.ssa Stefania Ciani \*  
\*Tecnici competenti in acustica ambientale

## LEGENDA

### FASCE INFRASTRUTTURALI

-  Strada di tipo Cb fascia infrastrutturale A (DPR 142/04)
-  Strada di tipo Cb fascia infrastrutturale B (DPR 142/04)
-  Strade di tipo E ed F fascia infrastrutturale (DPR 142/04)
-  Ferrovia Fascia A - 100 m per lato (DRP 459/98)
-  Ferrovia Fascia B - 150 m per lato (DRP 459/98)