

AREA LAVORI PUBBLICHE PATRIMONIO

COMUNE DI RUSSI

COMITENTE: Comune di Russi P.zza Farini,1 - 48026 RUSSI (RA) ☎ 0544 / 587600

PROGETTO ARCHITETTONICO e RESPONSABILE DEL PROCEDIMENTO: Arch. FABRIZIO SERMONIEST Responsabile dell'Area Lavori Pubblici e Patrimonio P.zza Baccarini,1 - 48026 RUSSI (RA) ☎ 0544 / 587604

COLLABORAZIONE E SUPPORTO TECNICO Arch. PIETRO LOSCO Dott.ssa ERIKA MORO P.zza Baccarini,1 - 48026 RUSSI (RA) ☎ 0544 / 587630

OGGETTO DEI LAVORI: "Ampliamento dell'area verde esterna del campo da calcio nell'impianto sportivo Gado"

INDIVIDUAZIONE CATASTALE: Foglio 14 mapp. 356 e parte mapp. 594

FASE DEL PROCEDIMENTO: Progetto definitivo

ELABORATO: TAVOLA:

PLANIMETRIA GENERALE:

-Stato Attuale; SCALA: 1 : 1000

-Stato progetto; DATA:

-Individuazione area espropriativa.


FIRMA DEL COMMITENTE

FIRMA DEL PROGETTISTA:


Elab. 1

Questa tavola elaborata e di produzione esclusiva dell'Ufficio Tecnico (Settore Territorio) - Servizio Opere Pubbliche e Patrimonio ed è protetta dalla Legge sulla Proprietà Industriale e la Legge sulla Tutela della Ricerca Scientifica e Tecnologica (L. 10/1993).


PROVINCIA DI RAVENNA

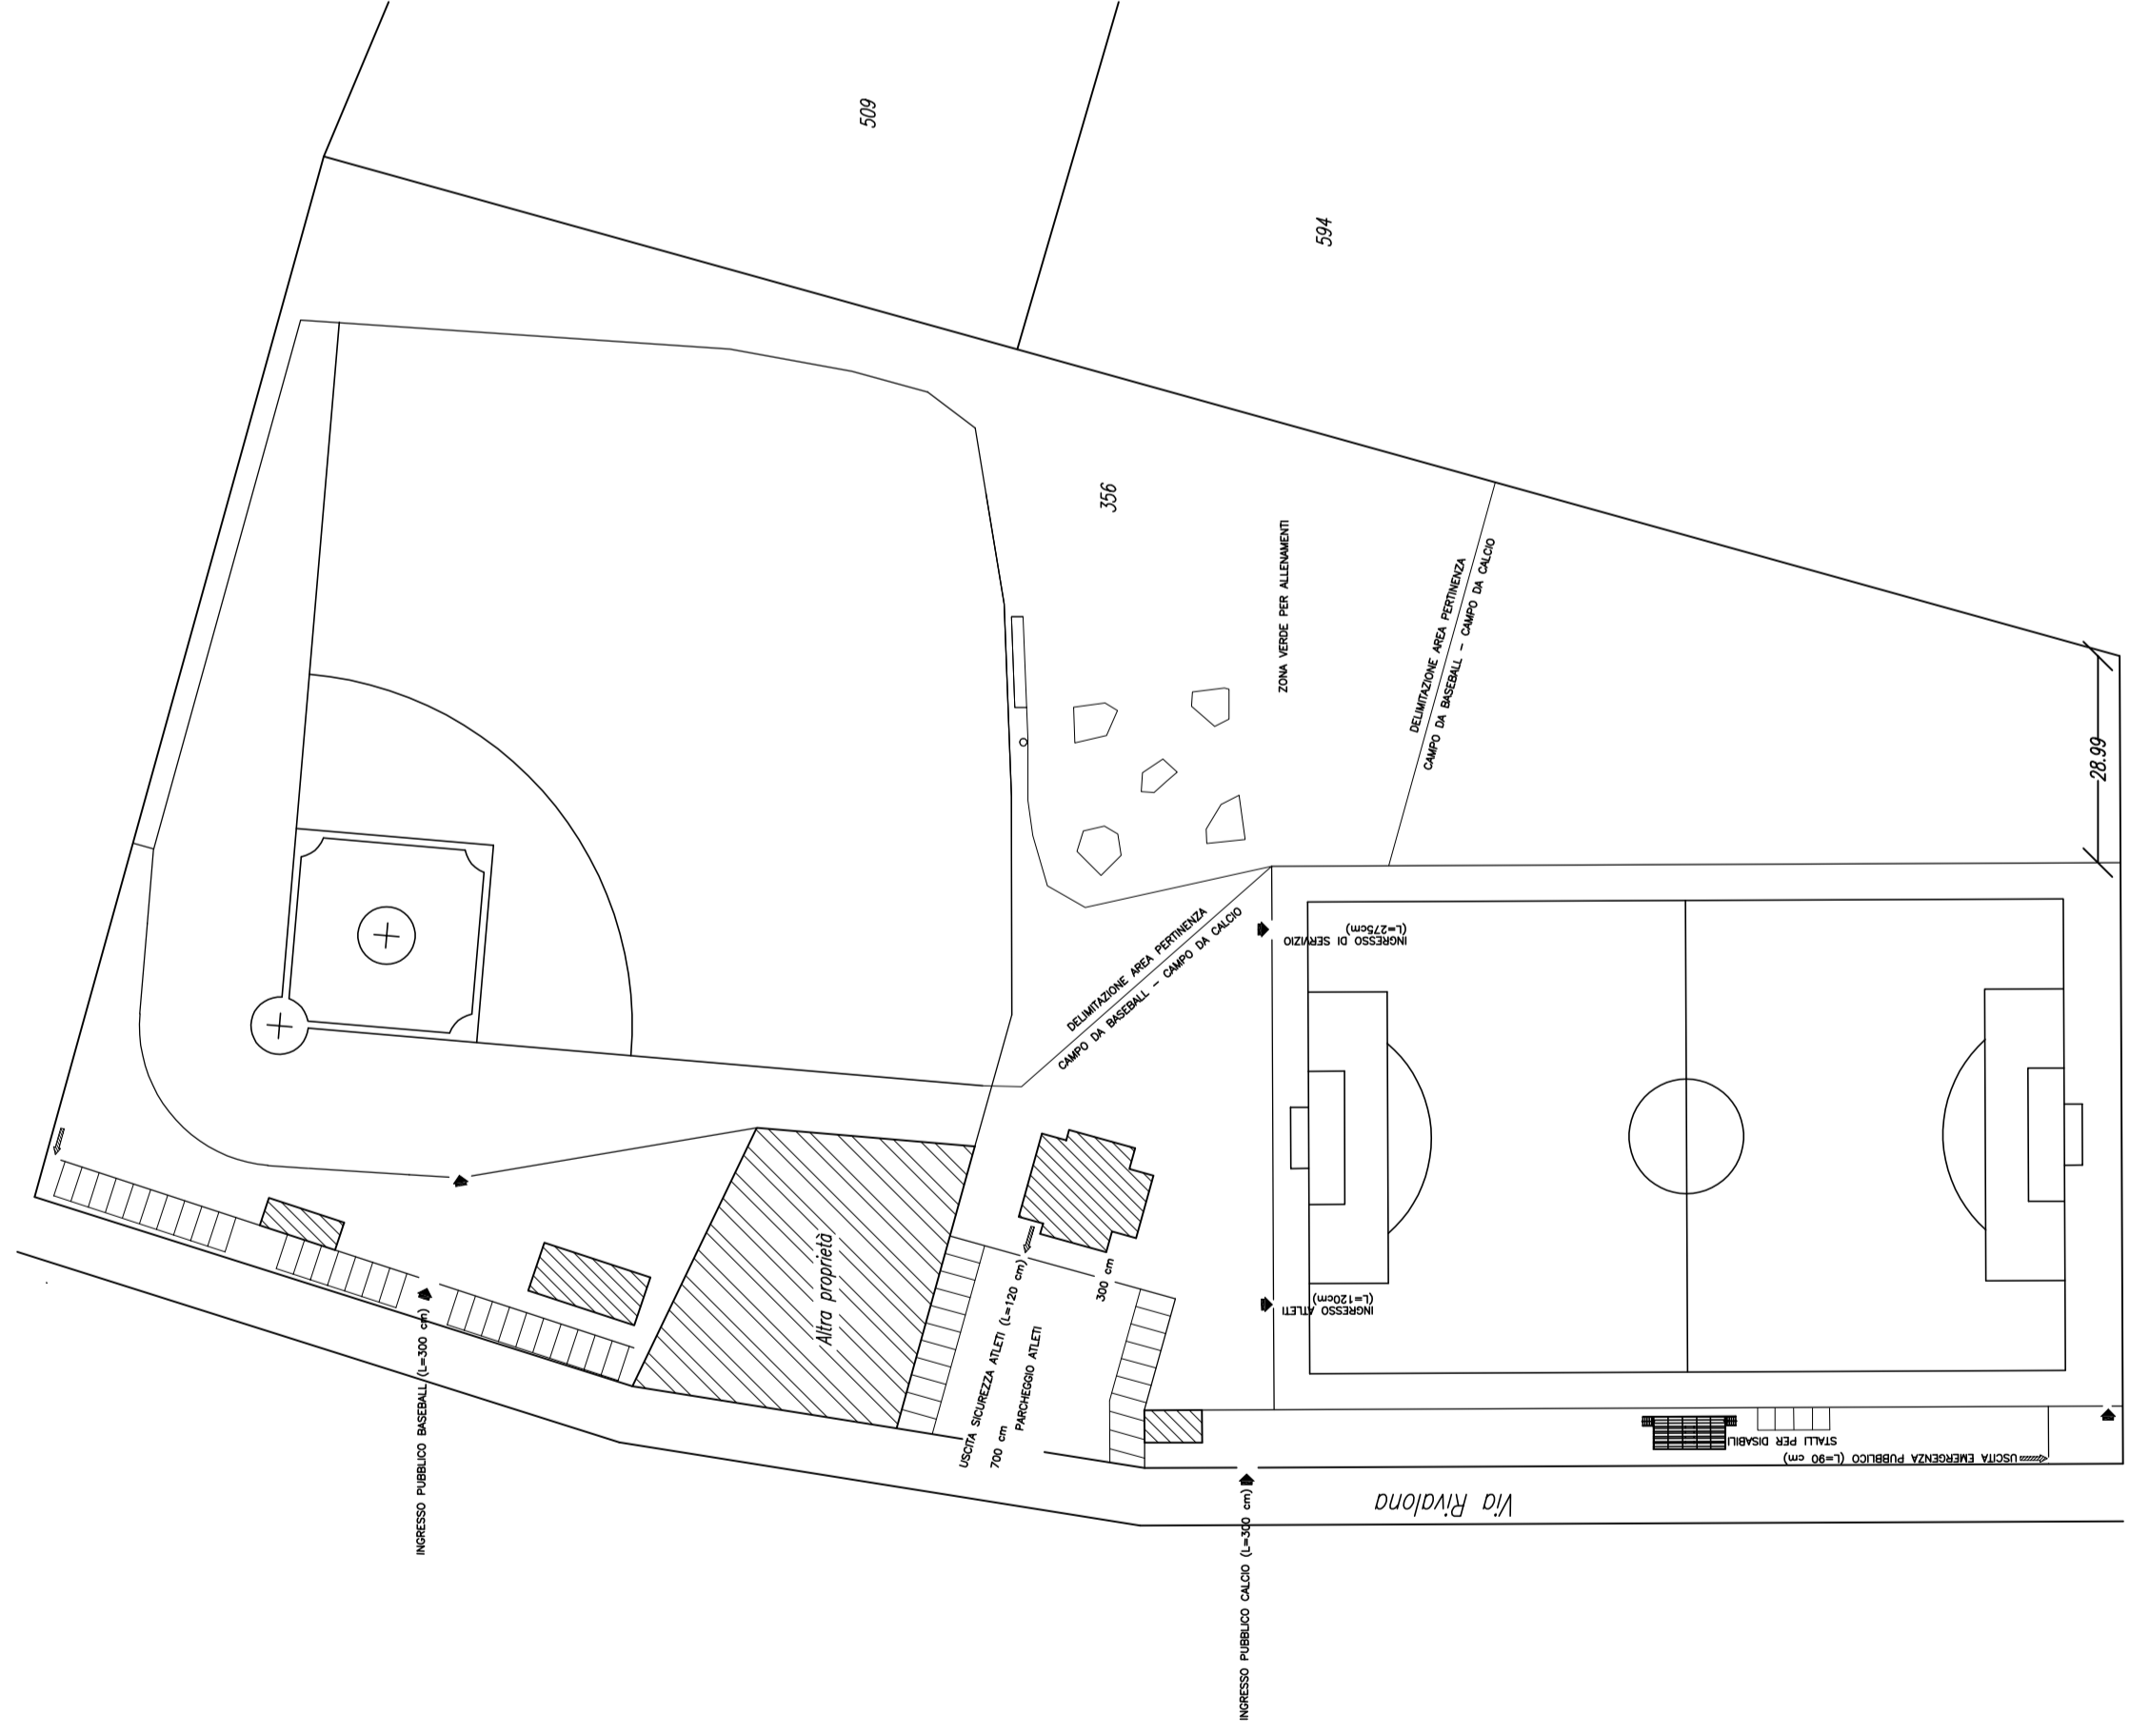

PLANIMETRIA GENERALE STATO ATTUALE

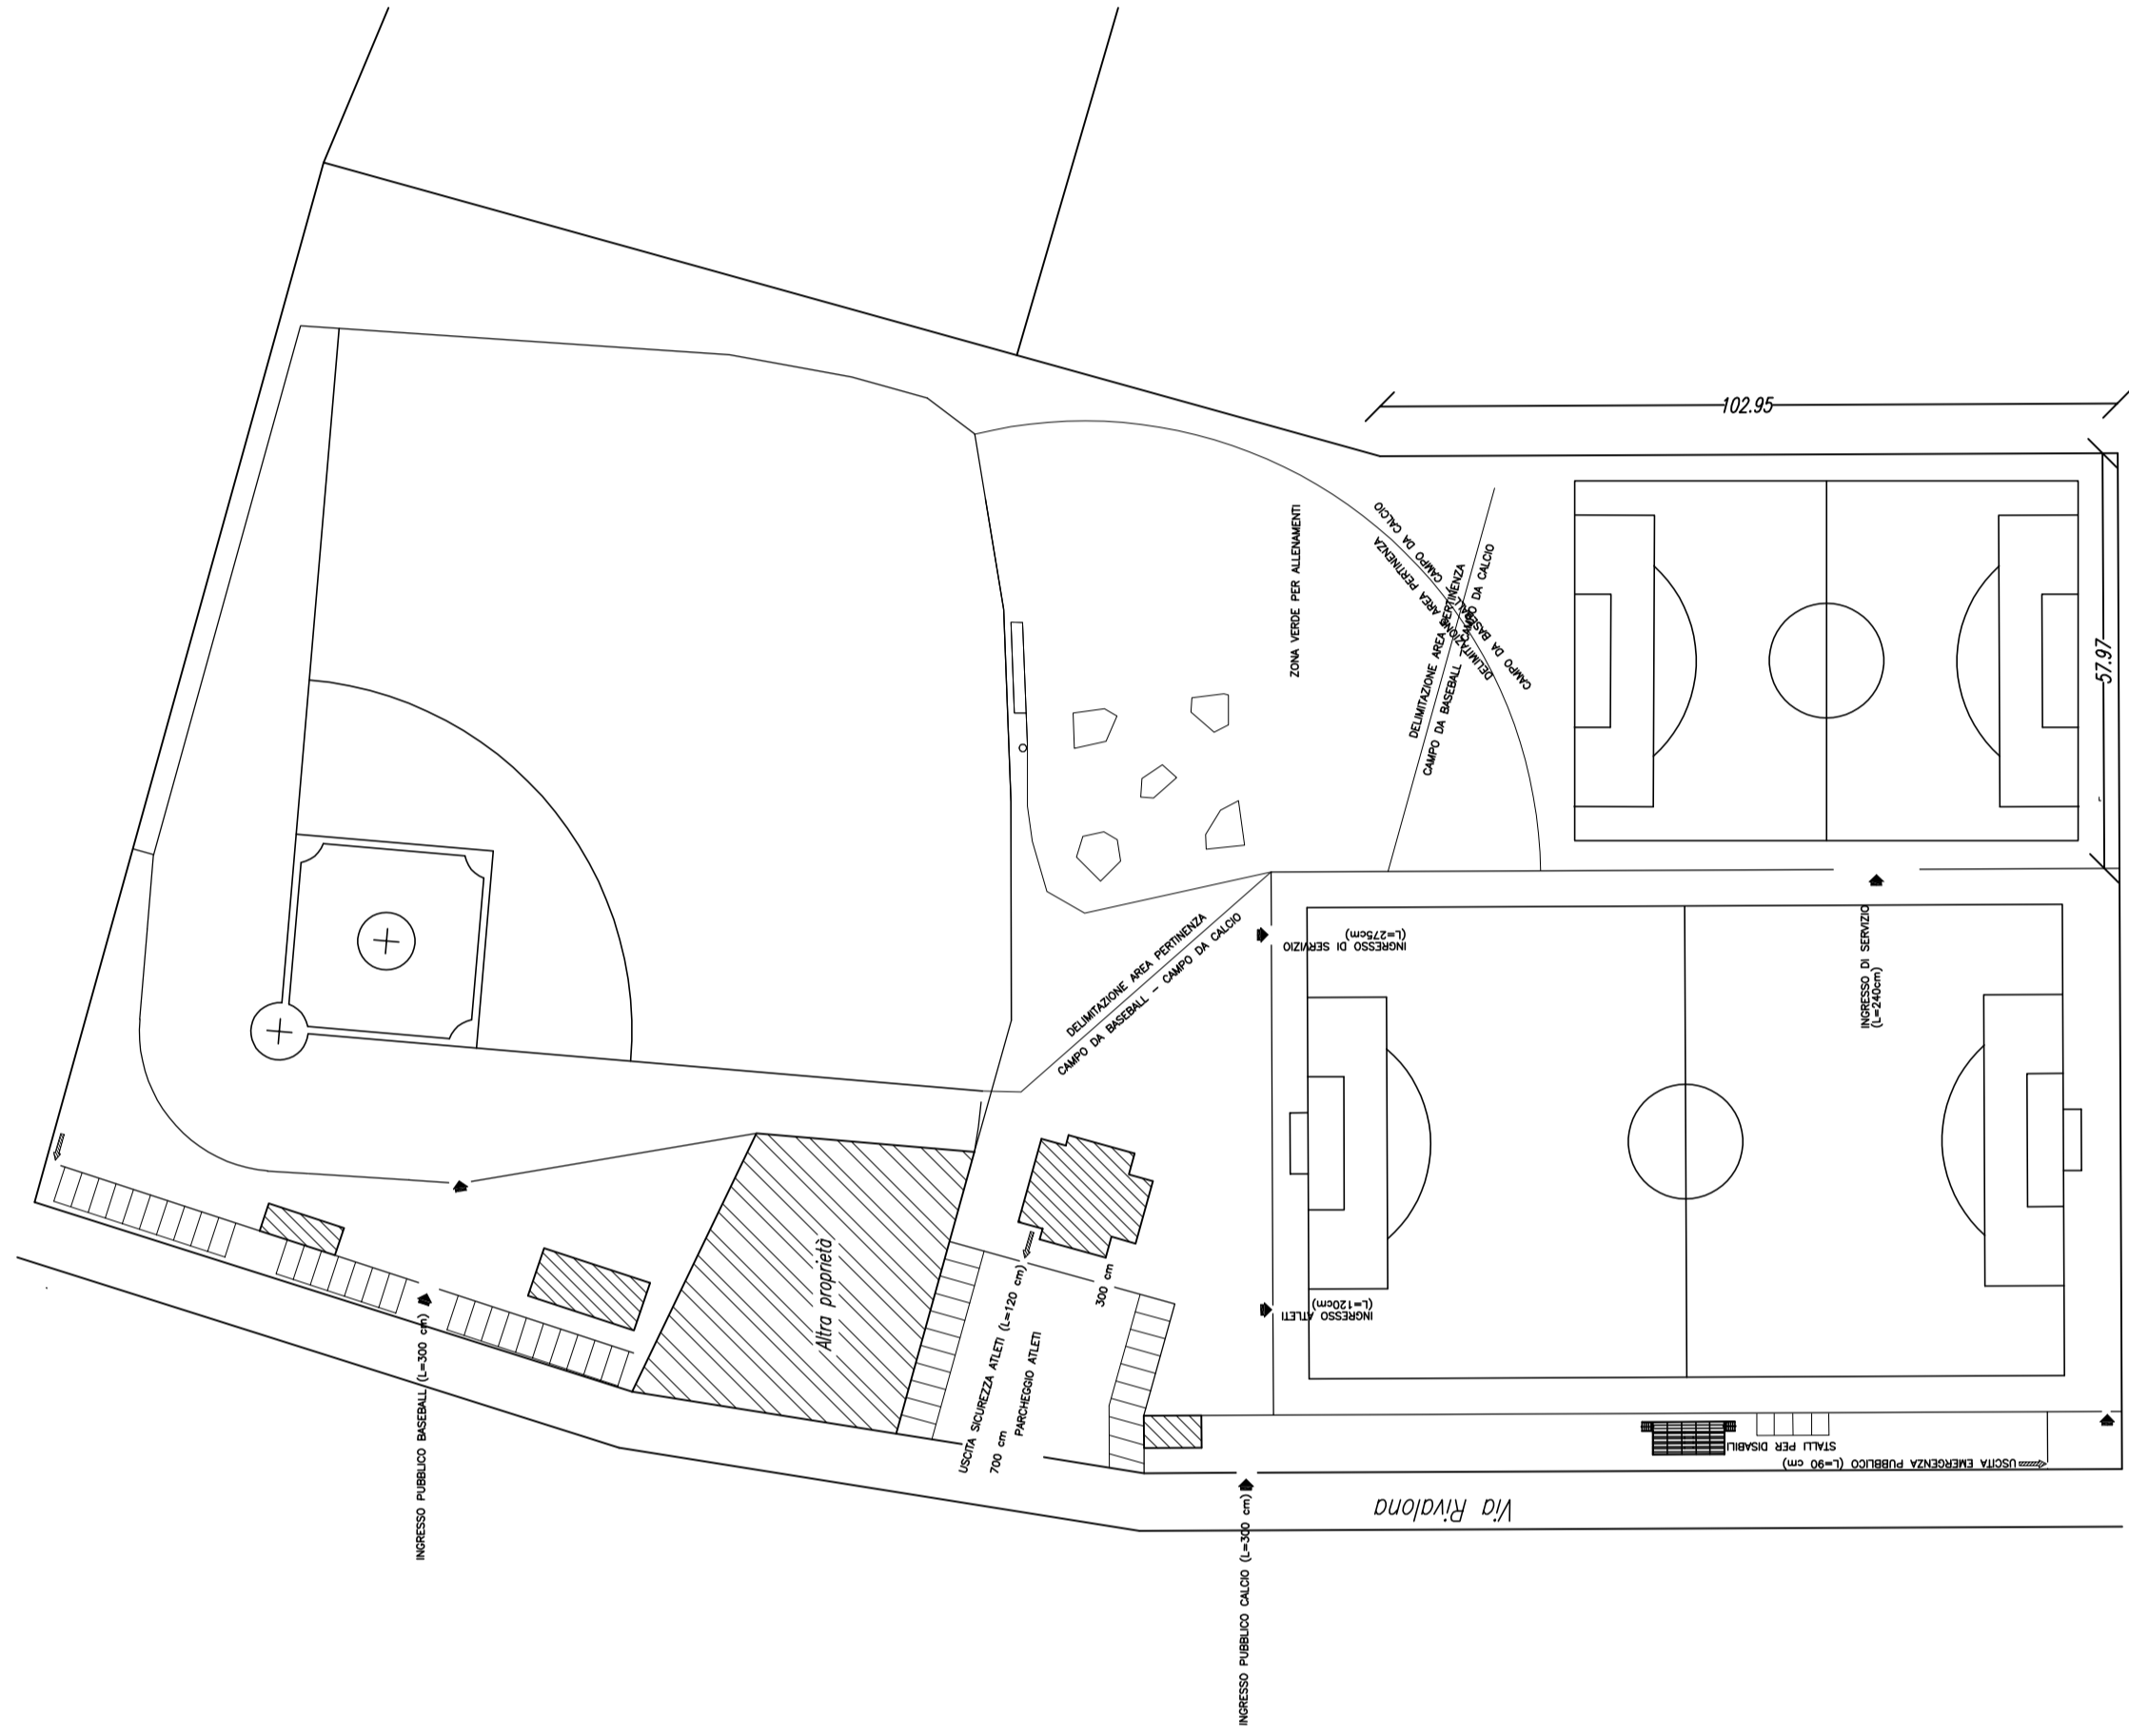

PLANIMETRIA GENERALE STATO PROGETTO

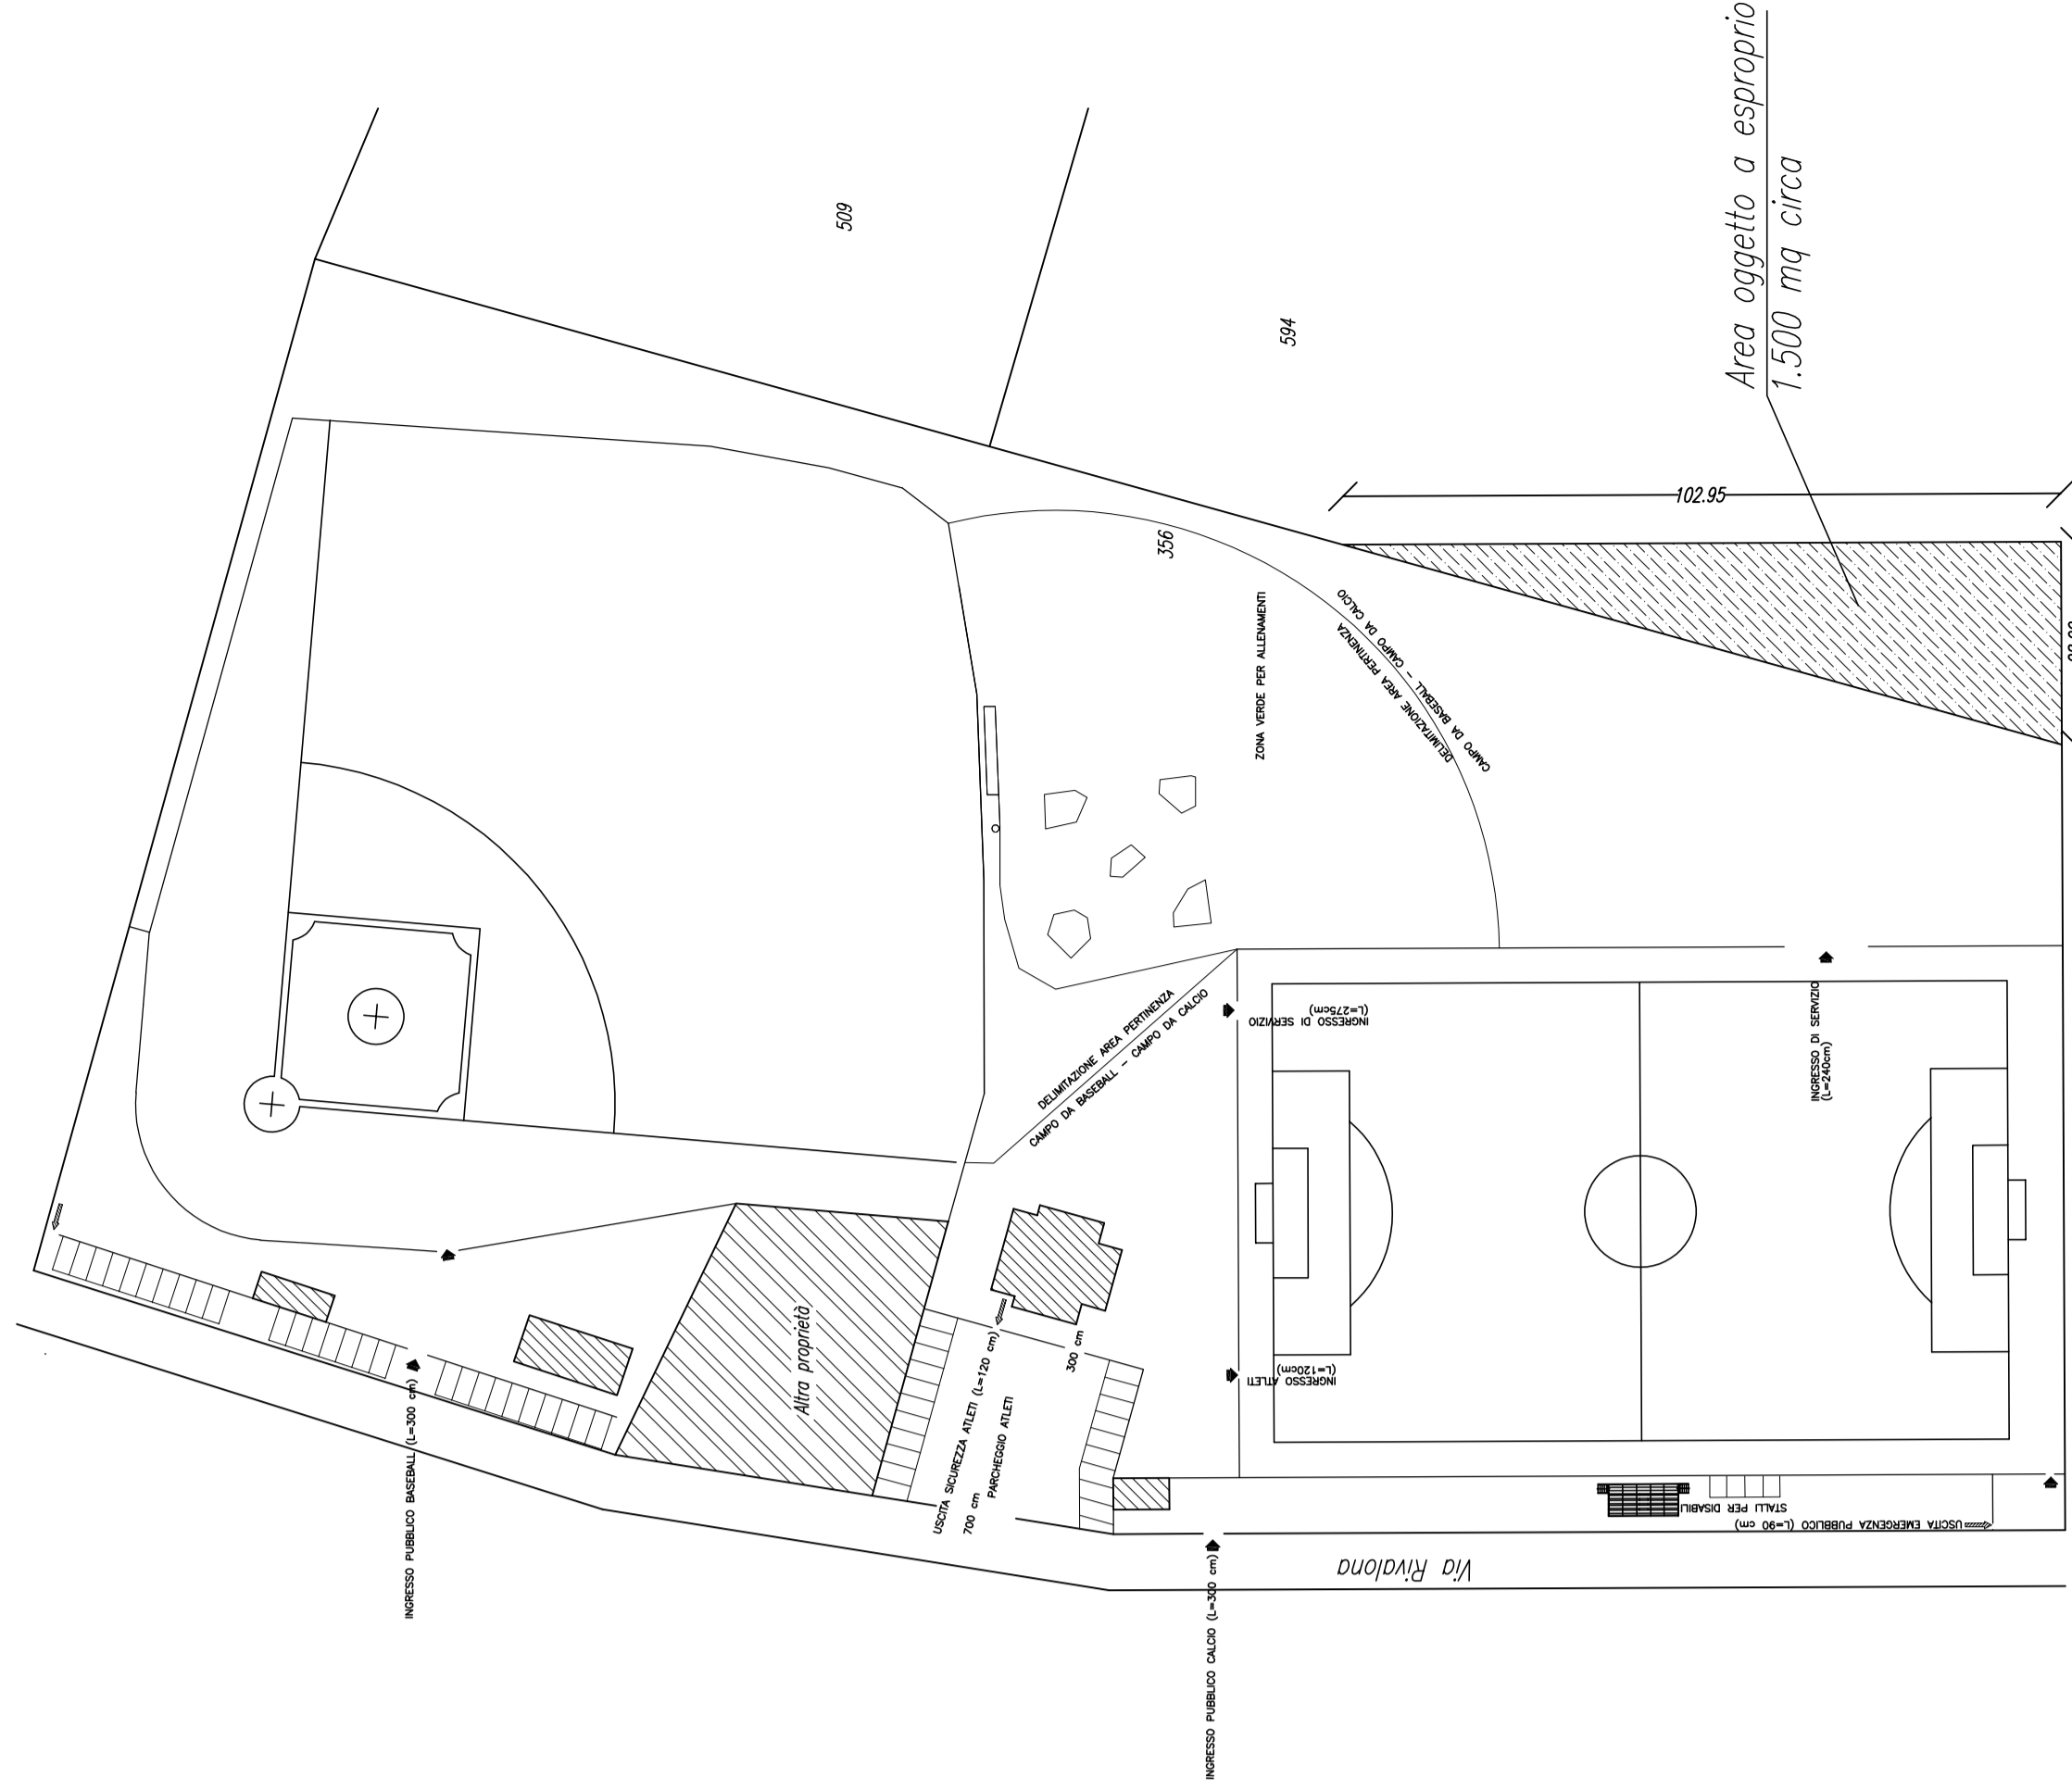

INDIVIDUAZIONE AREA ESPROPRIATIVA