PLANIMETRIA SCALA 1:100

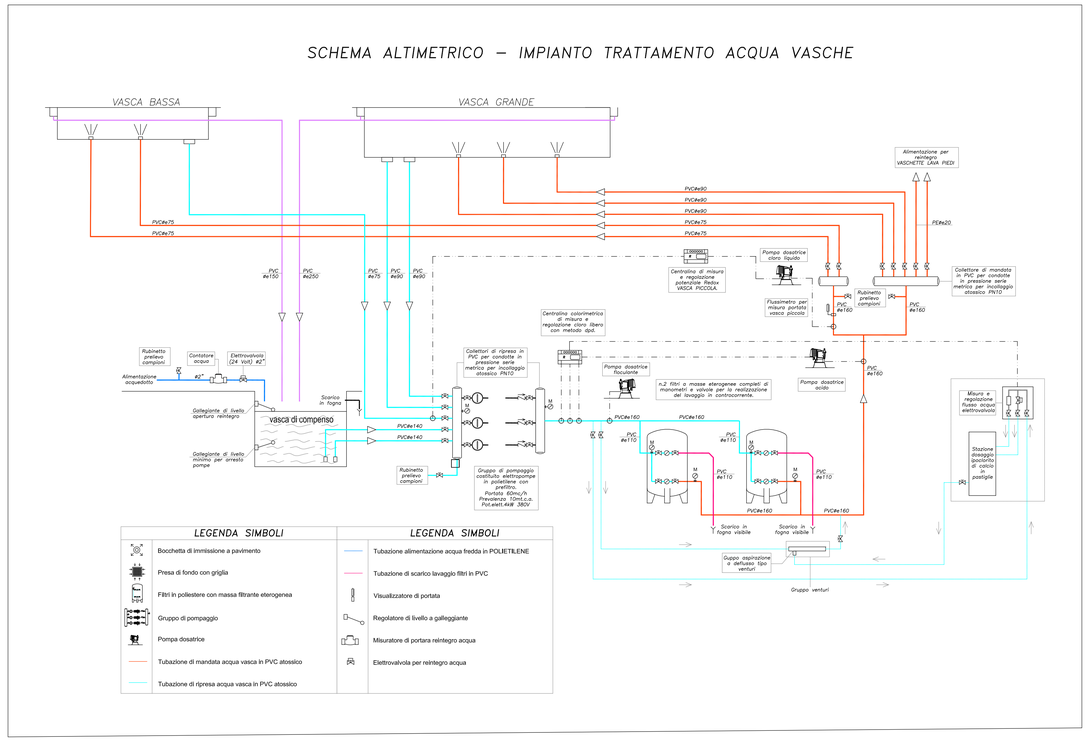

COMUNE DI RUSSI

REGIONE EMILIA ROMAGNA
PROVINCIA DI RAVENNA

PROPOSTA PER REALIZZAZIONE DI COMPLESSO NATATORIO STAGIONALE SCOPERTO

art. 183 comma 15, D.lgs 50/2016

Inquadramento:

via Giuseppe Giusti, Russi (RA) presso polo sportivo Bruno Bucci
Foglio Foglio 27, Mappale 256

Impianto trattamento acqua vasche

DICEMBRE 2016

M01.3

SCALA 1:100

Proprietà: Comune di Russi
Proponente: CO.GI.Sport

PROPONENTE:
NUOVA CO.GI.Sport
soc. coop. p.a.

Piazzale Pancrazi 1/A - 48018 Faenza (RA)
tel. 0546-621012 - fax. 0546-621012
info@piscinafaenza.com
p.IVA 01266680394

PROGETTO ARCHITETTONICO
COOPROGETTO
architettura ingegneria servizi

via Severoli, 18 - 48018 Faenza (RA)
tel. 0546-29237 - fax. 0546-29261
segreteria@cooprogetto.it

Arch. Alessandro Bucci
collaboratori:
Arch. Enrico Ferraresi
Arch. Michele Vasumini
Dott. Simona Tartaglia
Dott. Enrico Bertozzi

Progettista rete fognaria
Coordinatore per la sicurezza
Ing. Paolo Ruggeri

Progetto strutturale
Ing. Marco Peroni

Studio Tecnico Associato
E. S. I. PROJECT
Energia Sicurezza Impianti

Progetto impianti elettrici
Per. Ind. Marco Samorini
collaboratori:
Per. Ind. Andrea Bravaccini

novatech
SOLUZIONI INDUSTRIALI

Progetto impianti meccanici
Per. Ind. Alberto Schwarz
Per. Ind Christian Bassi

Pratiche precedenti

Firme dei tecnici ognuno per le proprie competenze

Presa visione

TUTTI I DIRITTI SONO RISERVATI, OGNI RIPRODUZIONE ANCHE PARZIALE DEL SEGUENTE DISEGNO E' PERSEGUIBILE AI TERMINI DI LEGGE - (art. c.c. 2576)