

COMUNE di RUSSI

Oggetto: Realizzazione di adeguamento sismico della scuola Primaria "M.Fantozzi" di S. Pancrazio.
Via XVII Novembre 2
San Pancrazio - Russi (RA)

Elaborato A.1 - Fg.1/2


Stato di Fatto
Piante

Il Progettista _____

Il Direttore Lavori _____

Riproduzione vietata senza nostra debita autorizzazione

Data 24/08/2021

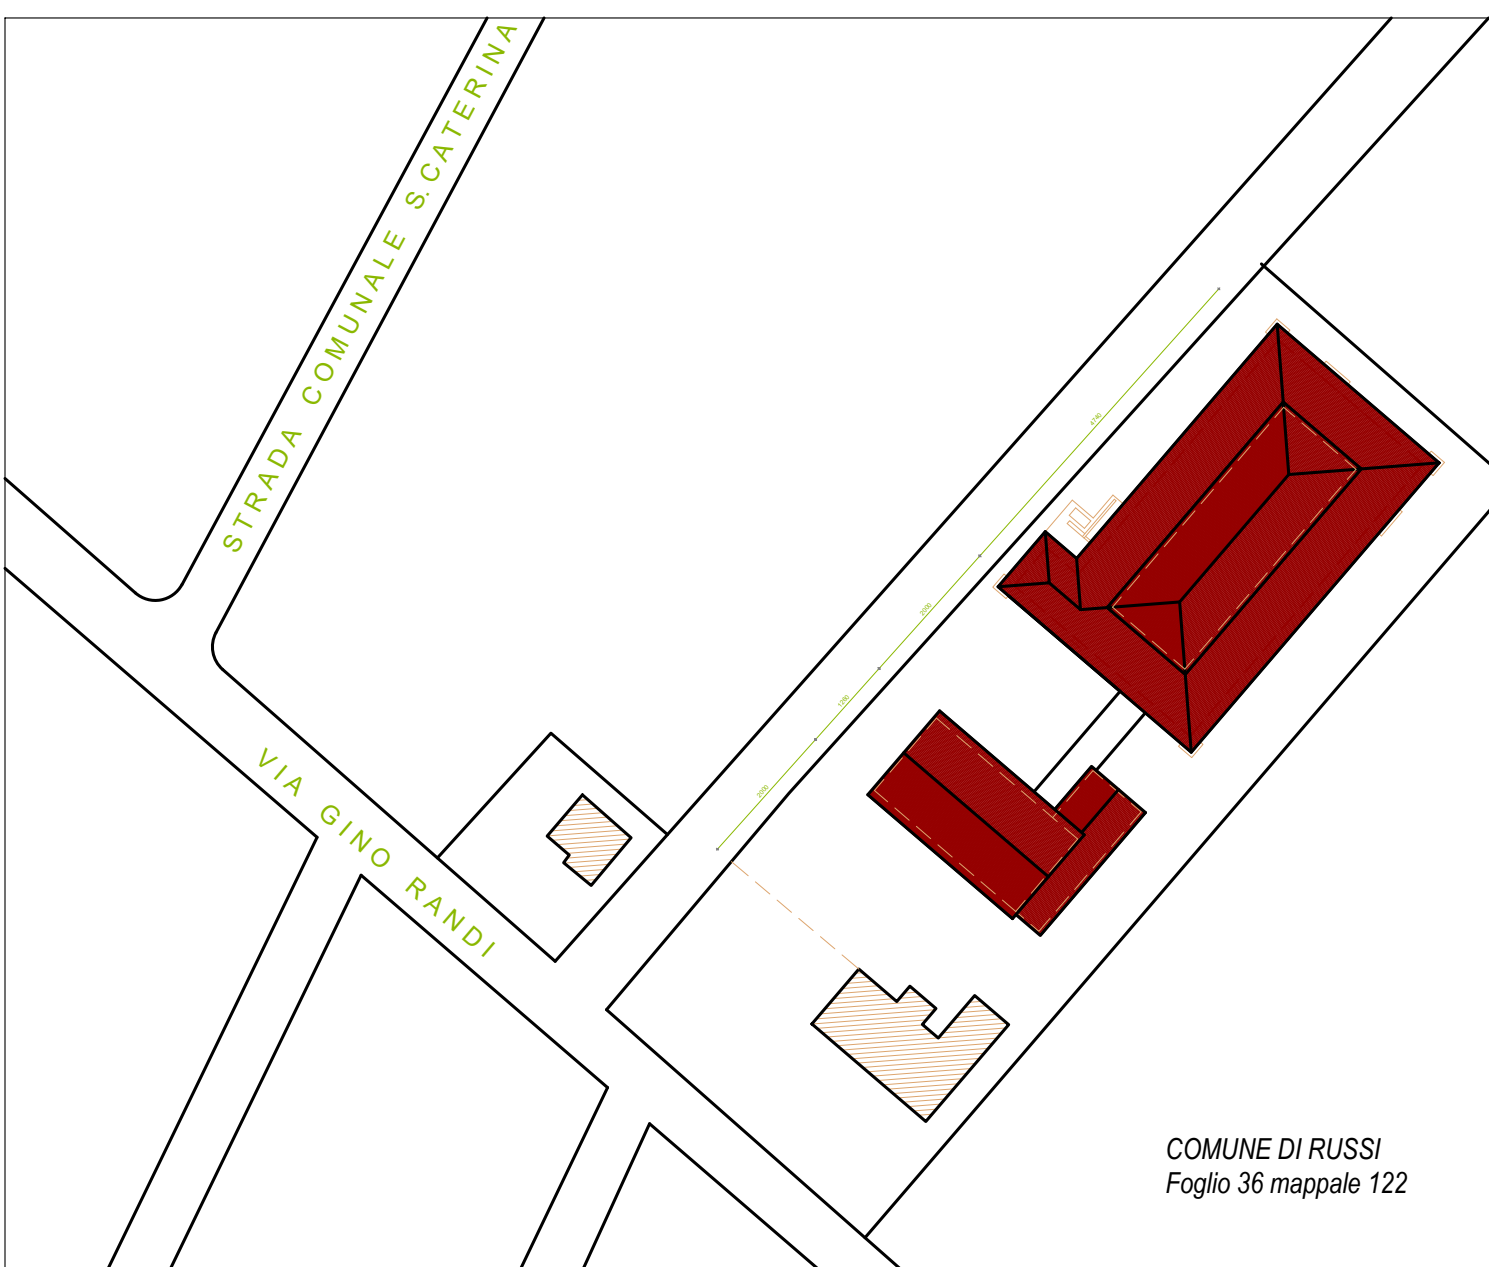

PLANIMETRIA GENERALE Scale 1:500

