

Oggetto: Elaborato A.2 - Fg.2/2
Realizzazione di adeguamento
sismico della scuola Primaria
"M.Fantozzi" di S. Pancrazio.
Via XVII Novembre 2
San Pancrazio - Russi (RA)


Stato di Progetto
prospetti - sezioni

Il Progettista _____

Il Direttore Lavori _____

Riproduzione vietata senza nostra debita autorizzazione

Data 24/08/2021

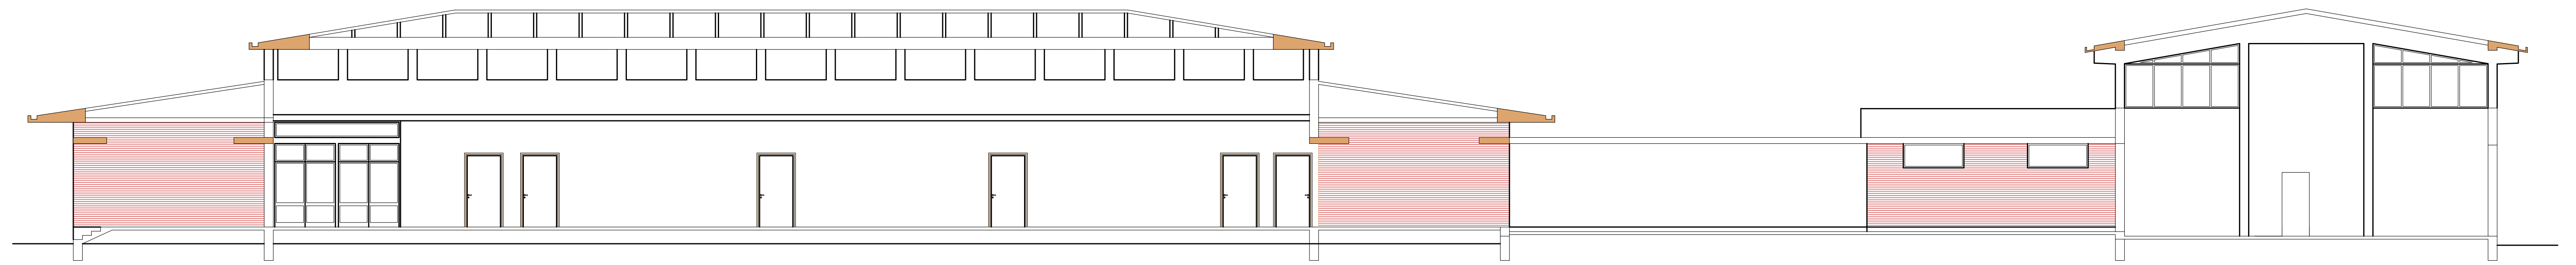


SEZIONE A: LONGITUDINALE SCUOLA Scale 1:100




SEZIONE B: TRASVERSALE SCUOLA Scale 1:100




SEZIONE C: LONGITUDINALE PALESTRA Scale 1:100

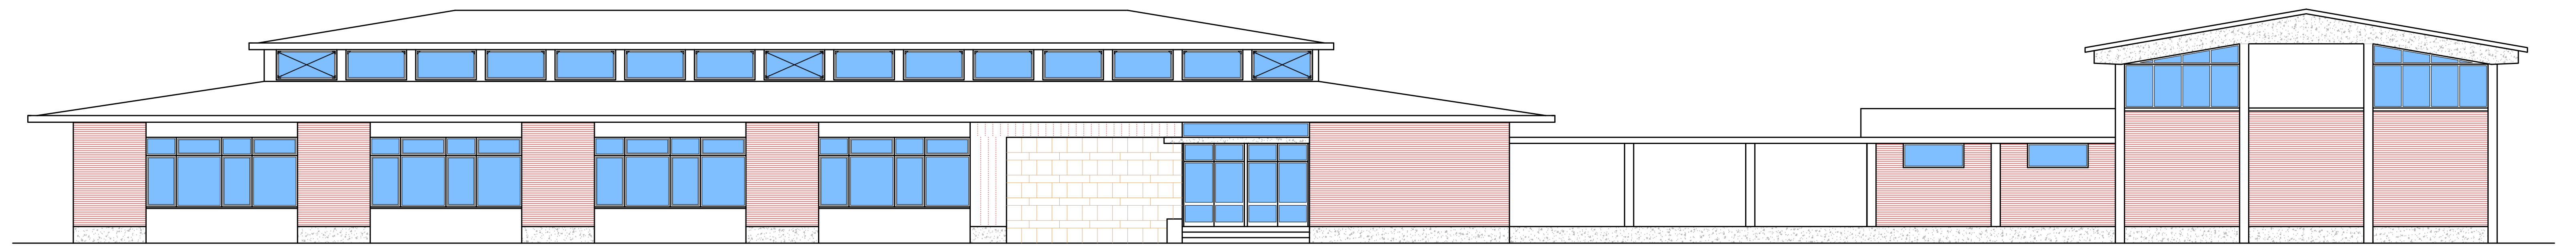


PROSPETTO PRINCIPALE SCUOLA Scale 1:100

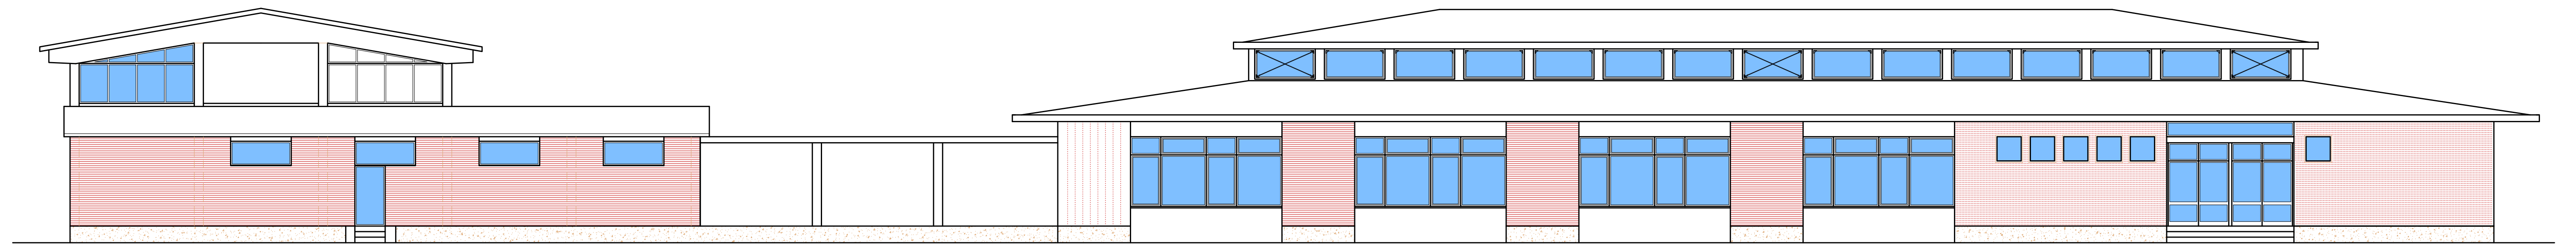


PROSPETTO SUD - EST Scale 1:100

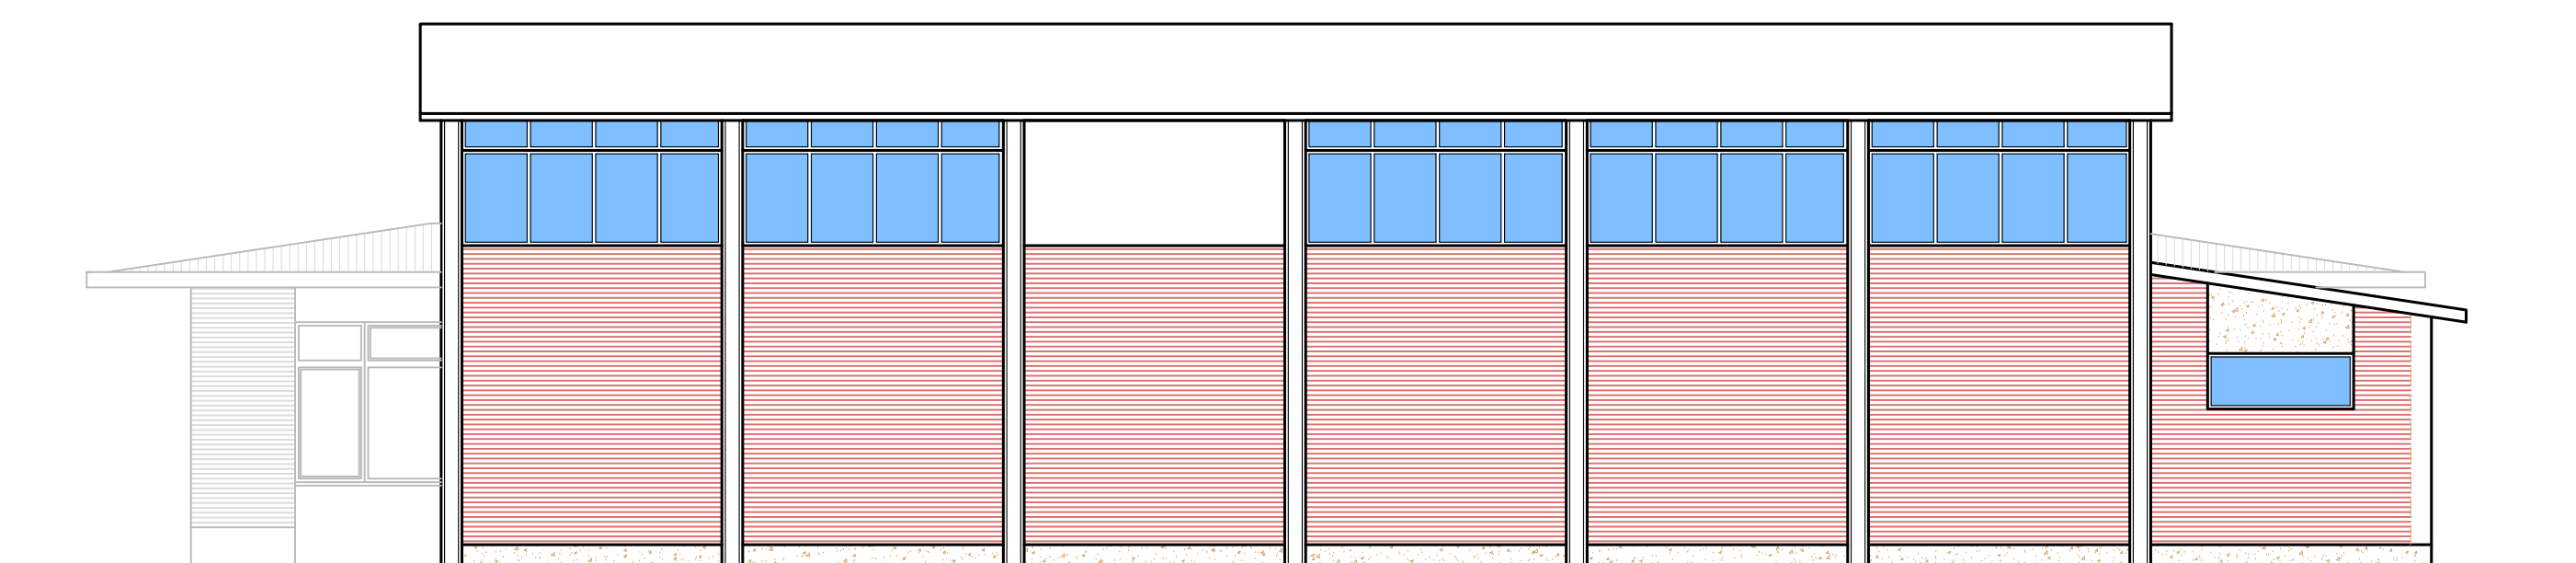


PROSPETTO SUD - OVEST PALESTRA Scale 1:100

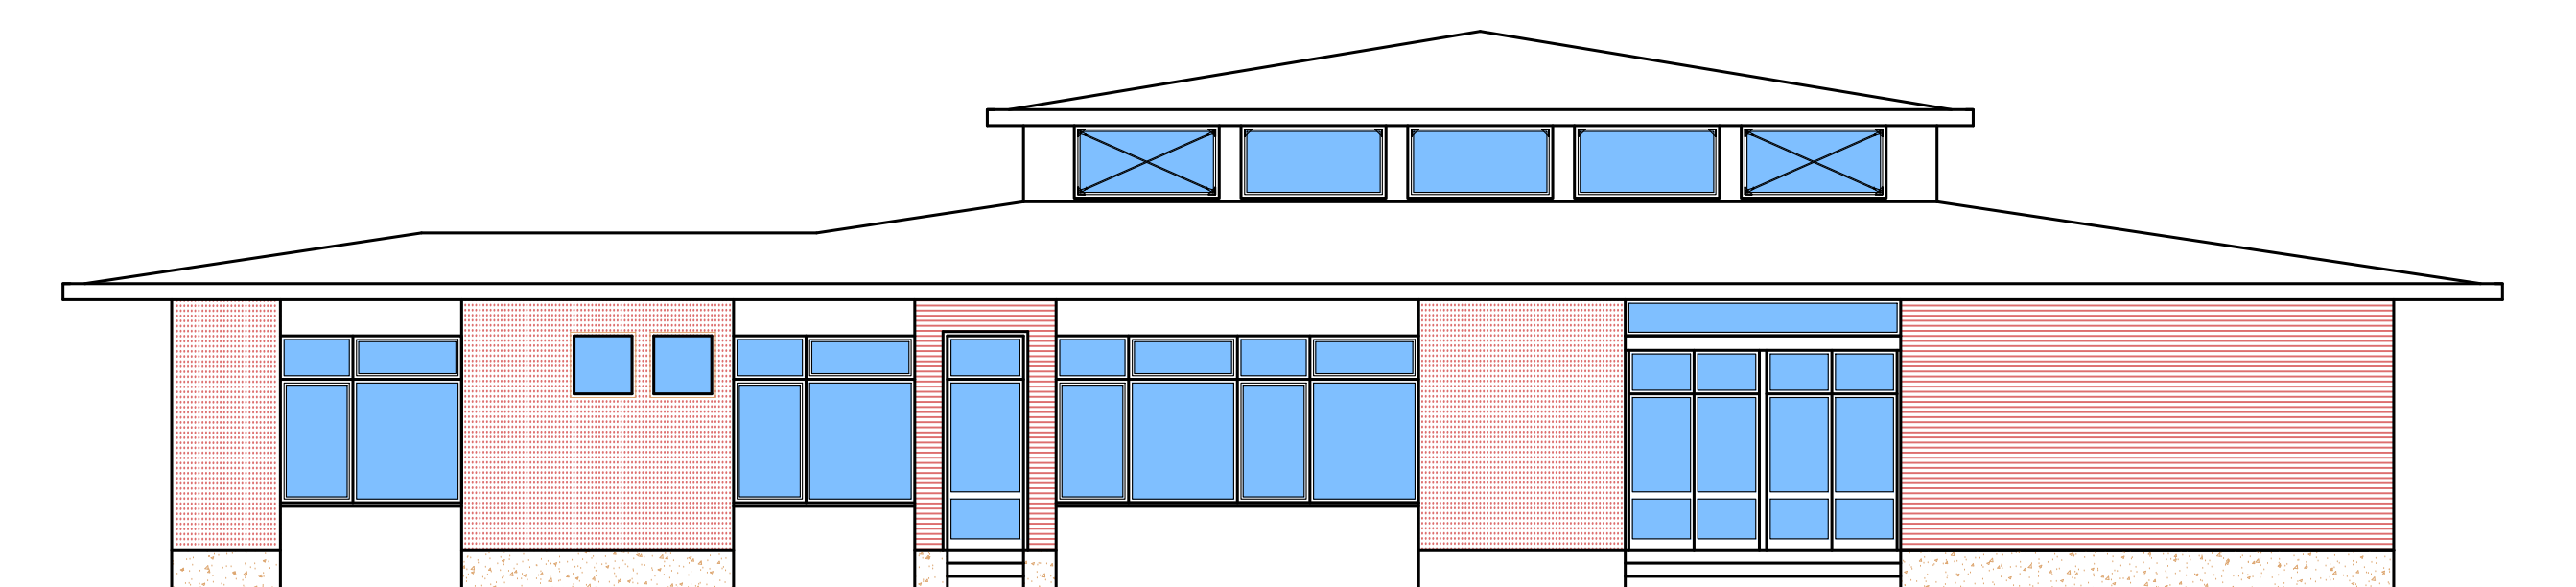

PROSPETTO SUD - OVEST SCUOLA Scale 1:100 Scale 1:100

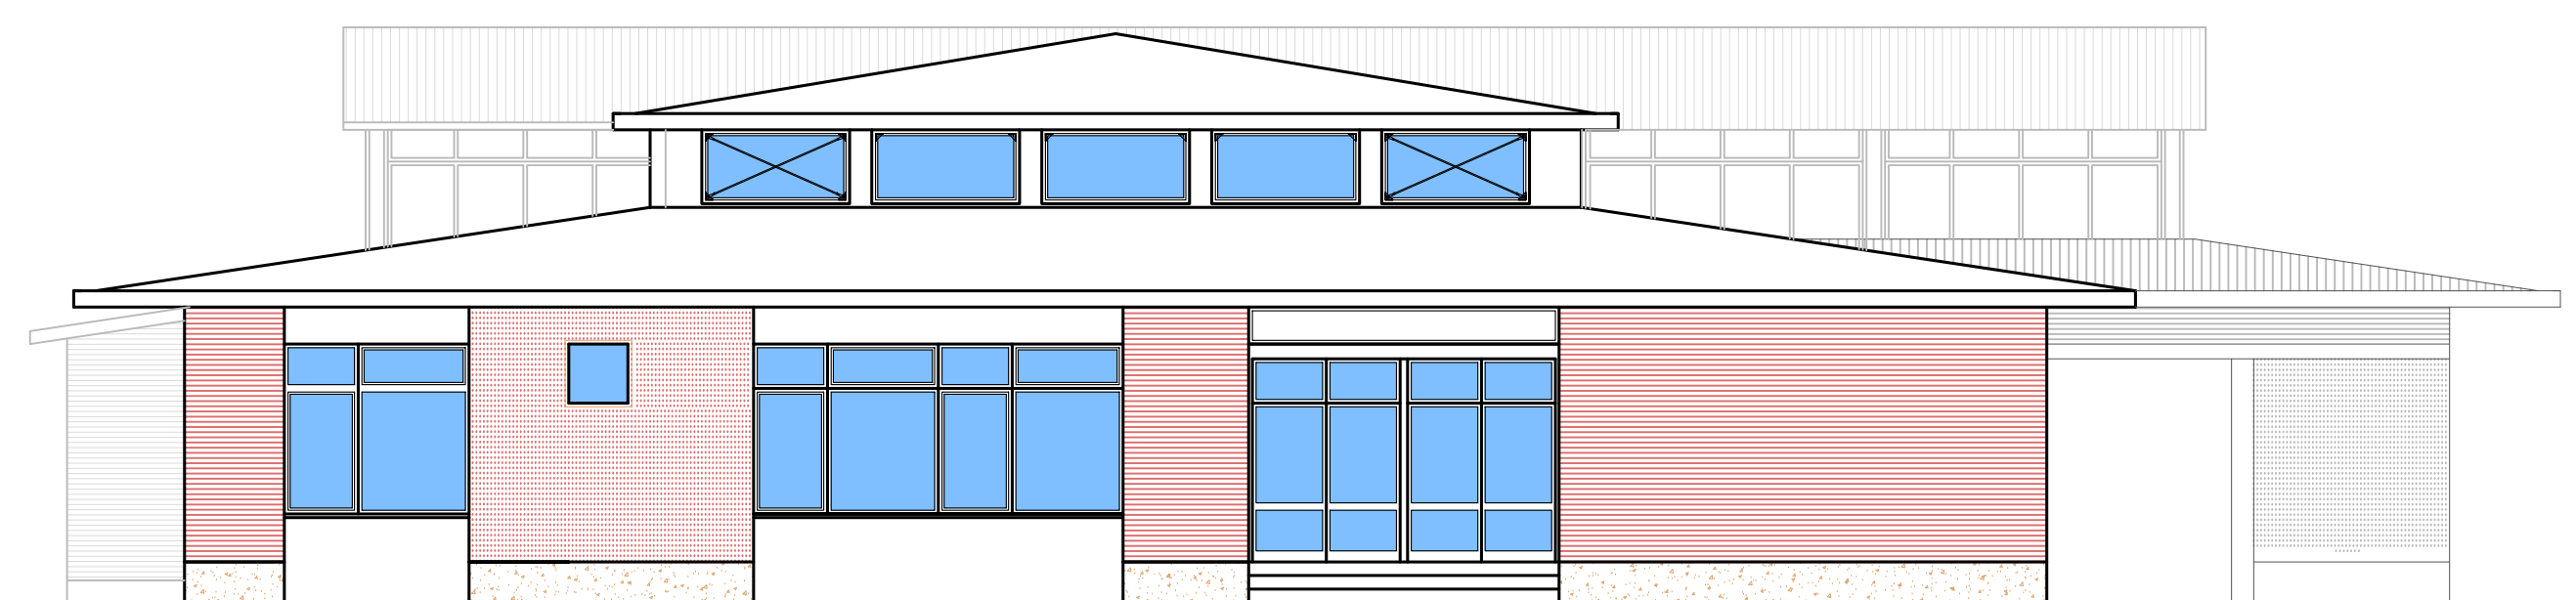

PROSPETTO NORD - EST SCUOLA Scale 1:100

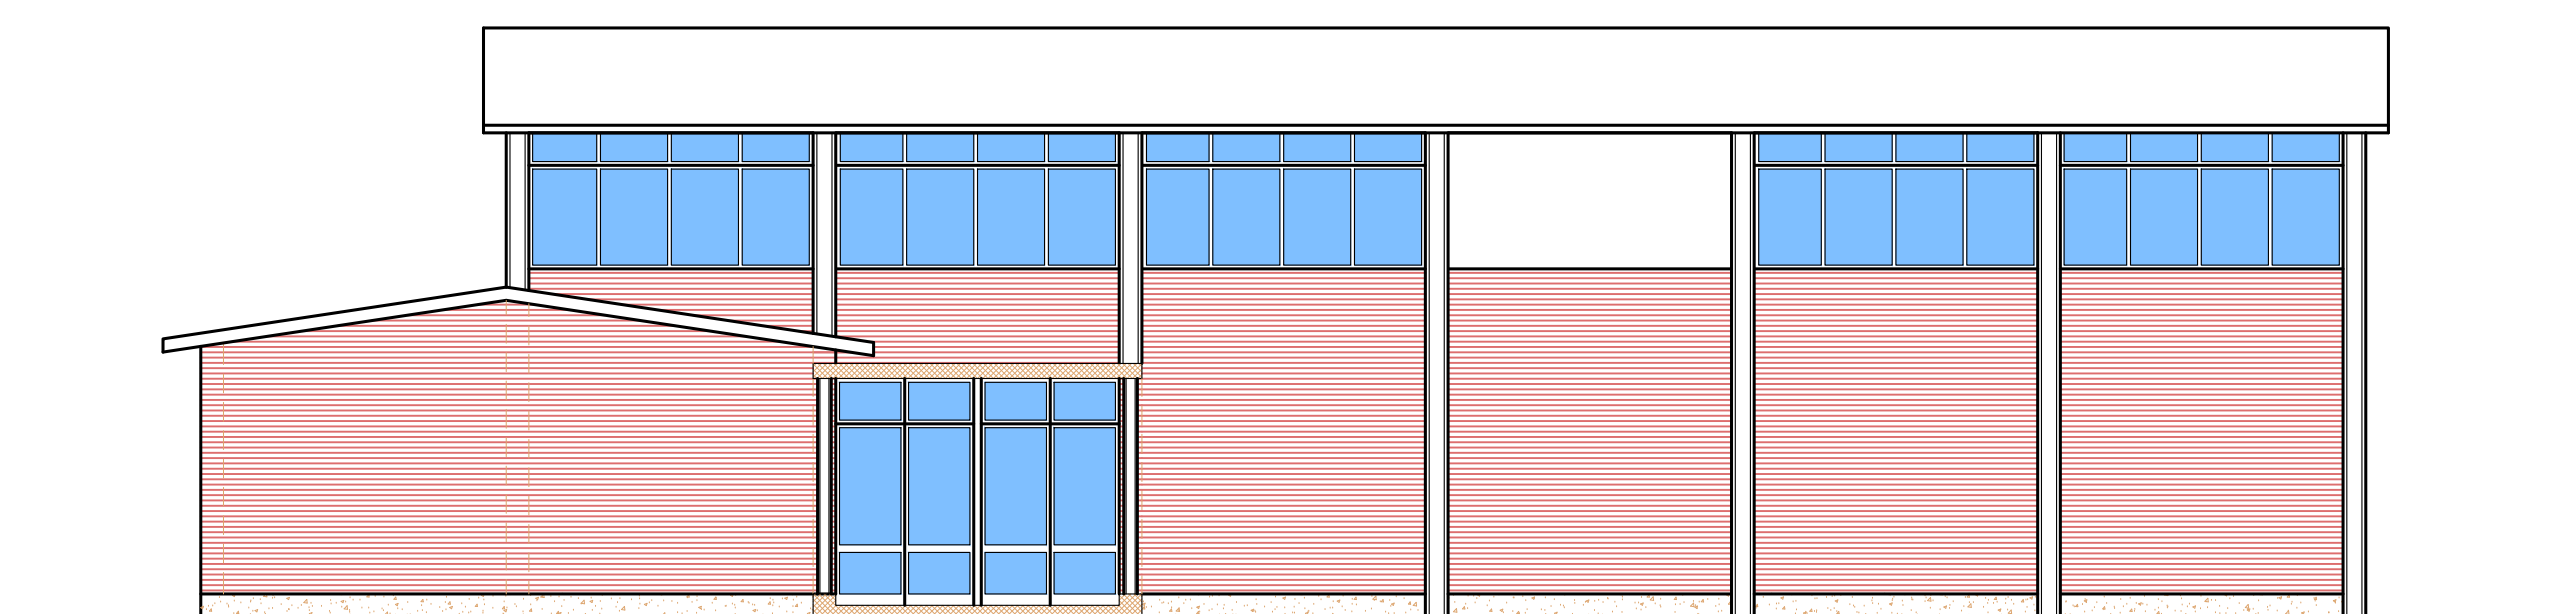

PROSPETTO NORD - EST PALESTRA Scale 1:100