


Oggetto: Realizzazione di adeguamento sismico della scuola Primaria "M.Fantozzi" di S. Pancrazio.
Elaborato A.3 - Fg.1/2
Stato comparato
Piante
Via XVII Novembre 2
San Pancrazio - Russi (RA)

Il Progettista _____

Il Direttore Lavori _____

Riproduzione vietata senza nostra debita autorizzazione

Data 24/08/2021

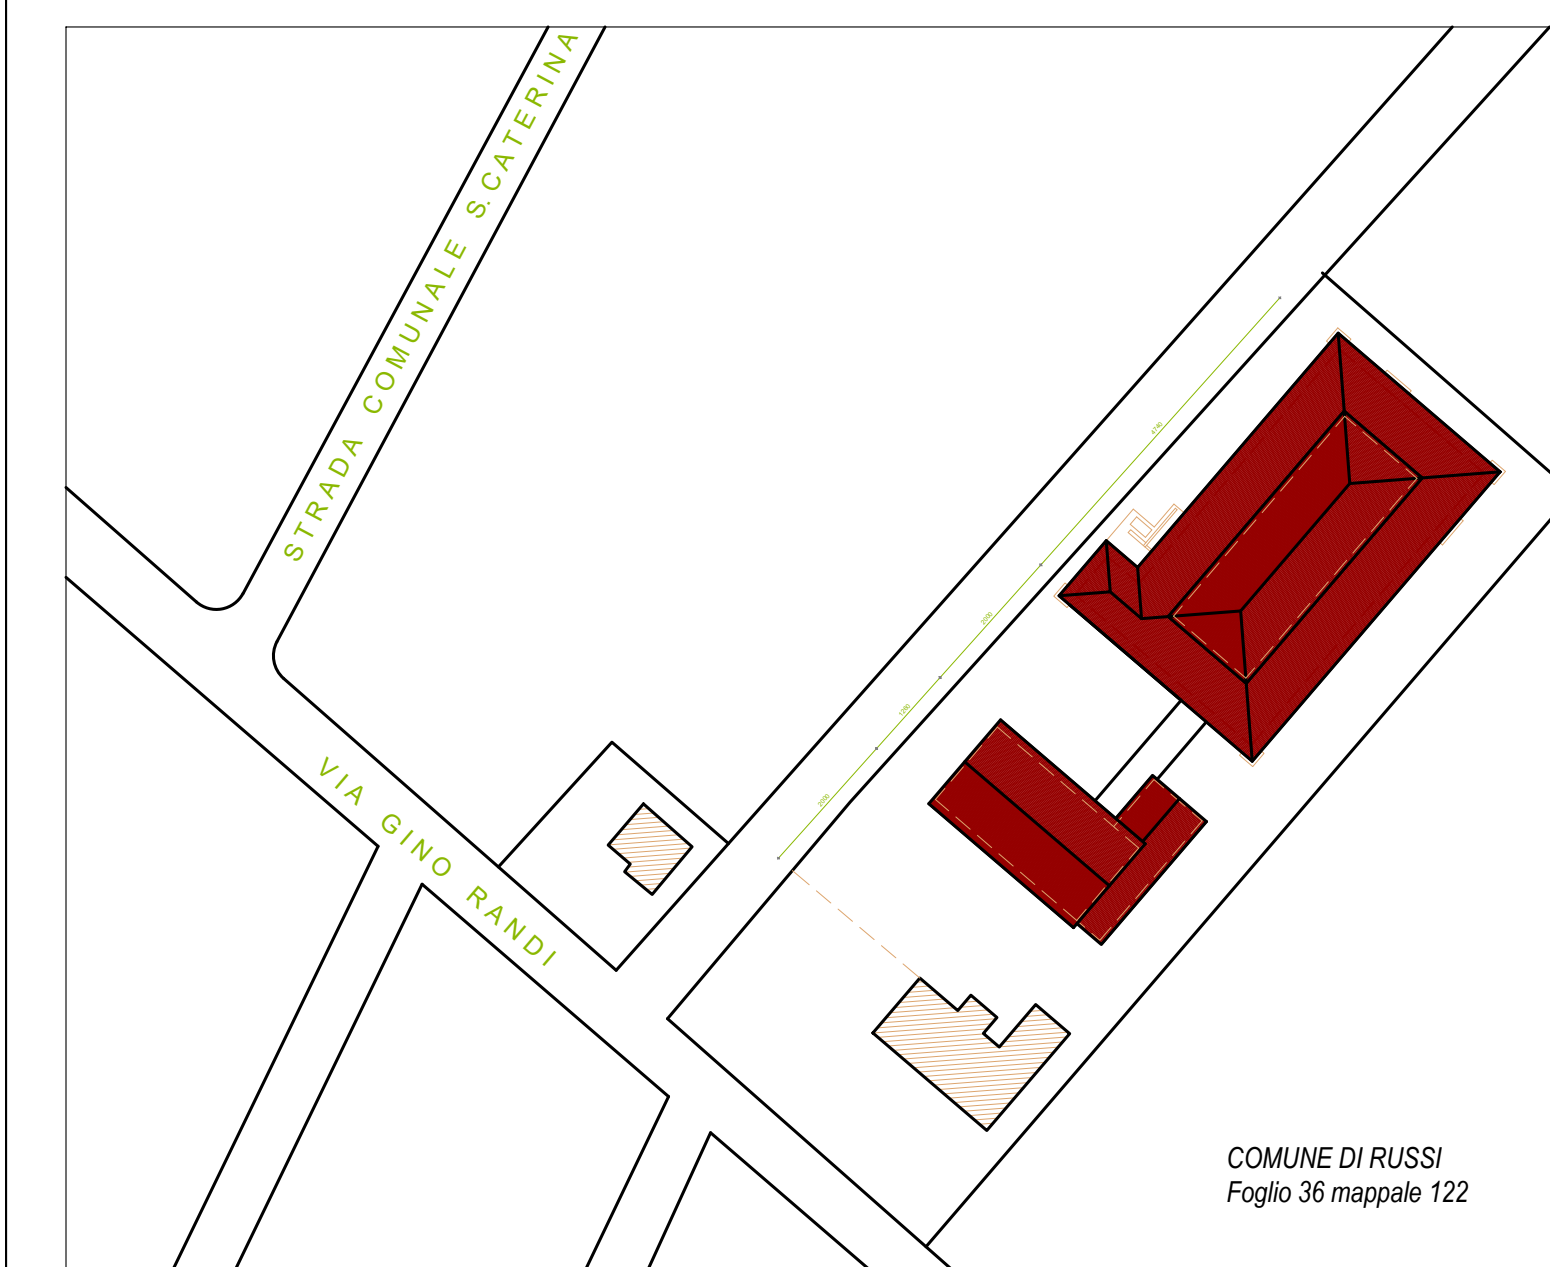

PLANIMETRIA GENERALE Scale 1:500

