# COMUNE DI RUSSI

PROVINCIA DI RAVENNA


COMMITTENTE:
Comune di Russi
P.zza Farini,1 - 48026 RUSSI (RA)
☎ 0544 / 587600

PROGETTISTA:
Arch. FABRIZIO SERMONESI
Resp. del Ser. Opere Pubbliche Patrimonio e Ambiente


OGGETTO del LAVORI:

ASILO NIDO COMUNALE "A.P. BABINI"
MANUTENZIONE STRAORDINARIA E RINFORZO STRUTTURALE

INDIVIDUAZIONE CATASTALE:

FG. 20

FASE del PROCEDIMENTO:

ELABORATO:

PIANTE E PROSPETTI
STATO DI FATTO

TAVOLA:

SCALA: 1 : 100

DATA: MARZO 2021

1

*Planimetria PIANO TERRA*

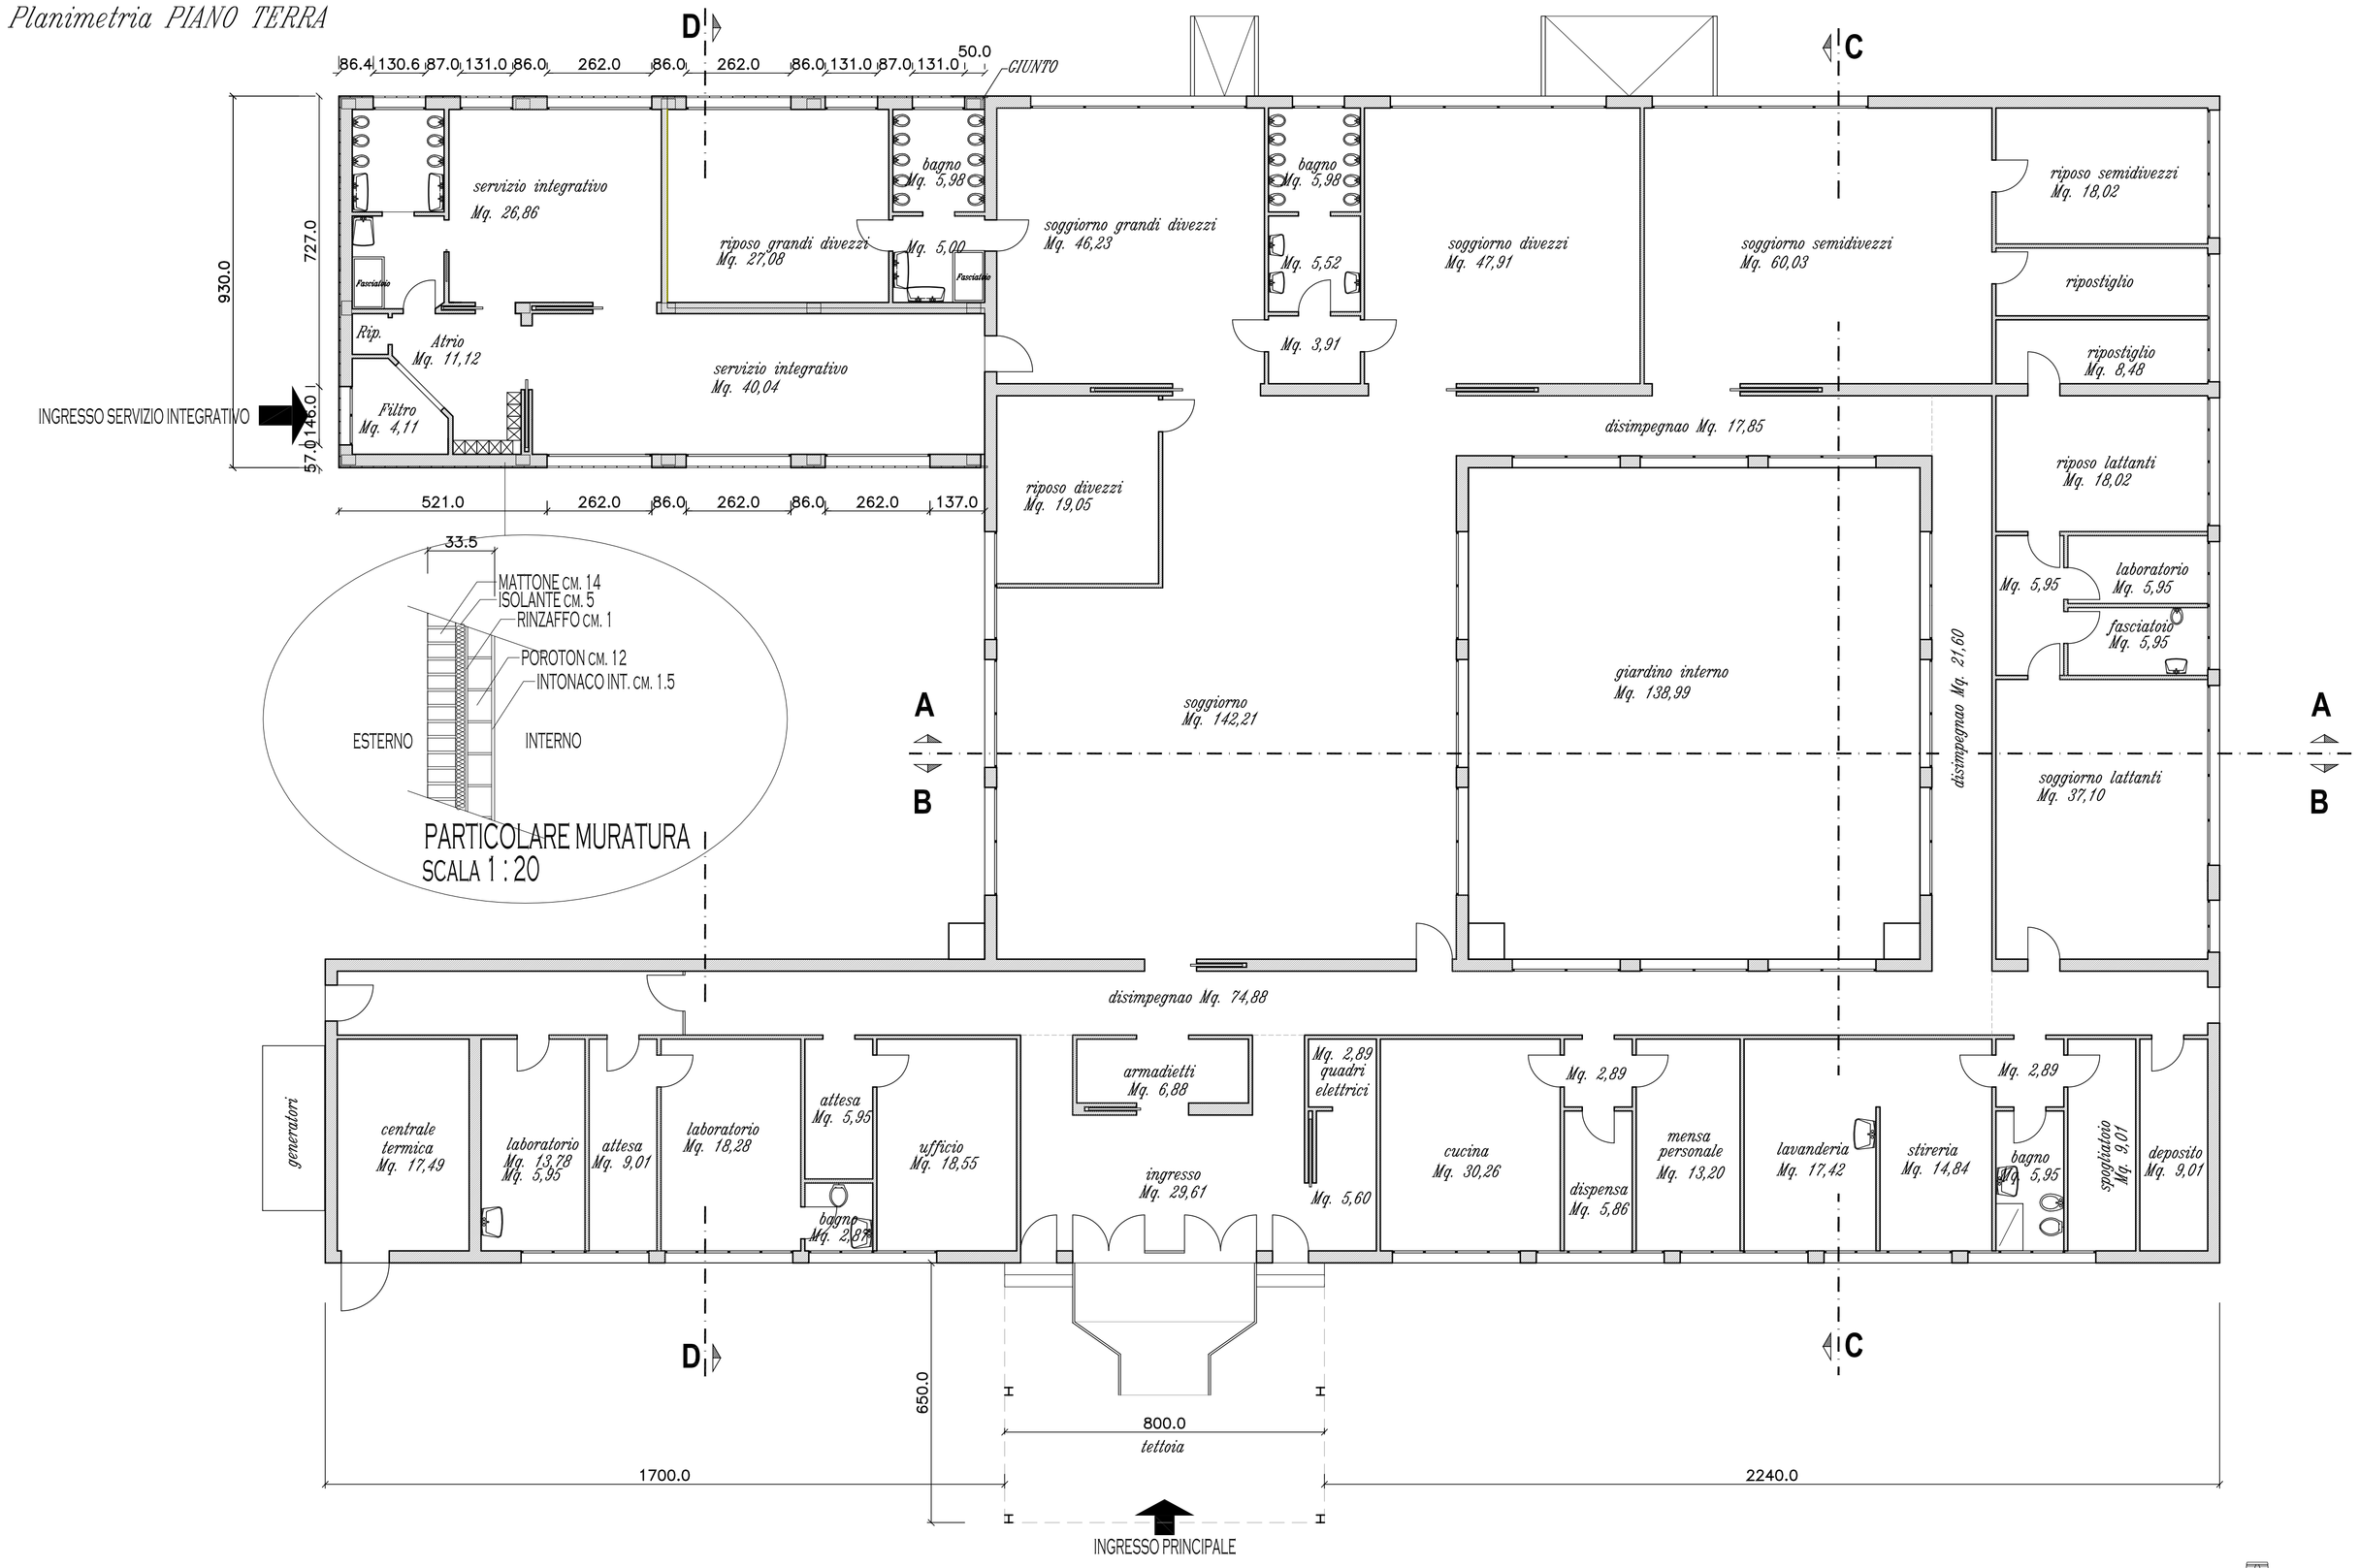


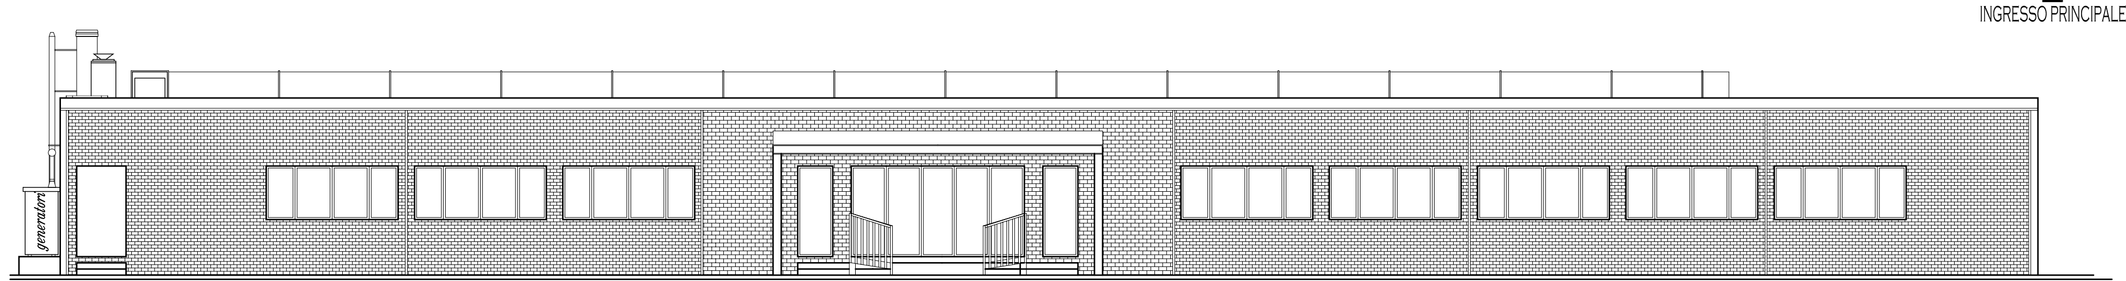


Prospetto Nord Est

Prospetto Sud Est

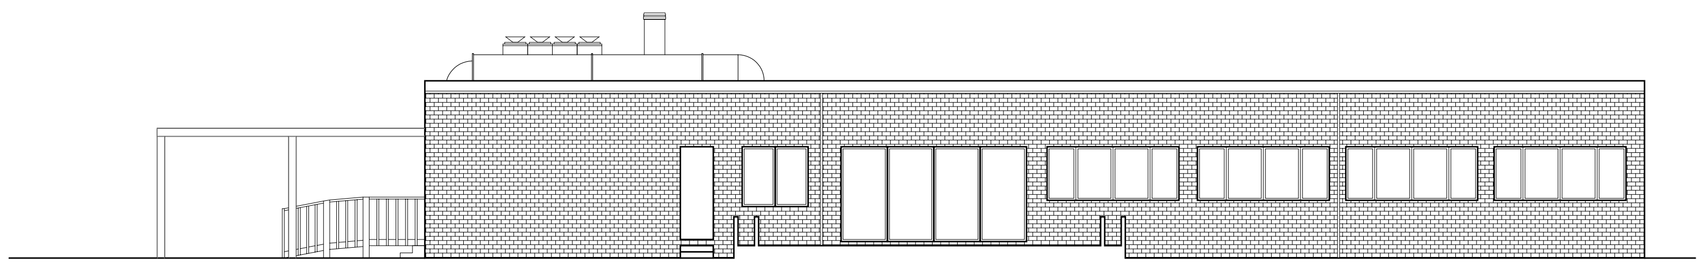

Prospetto Nord Ovest

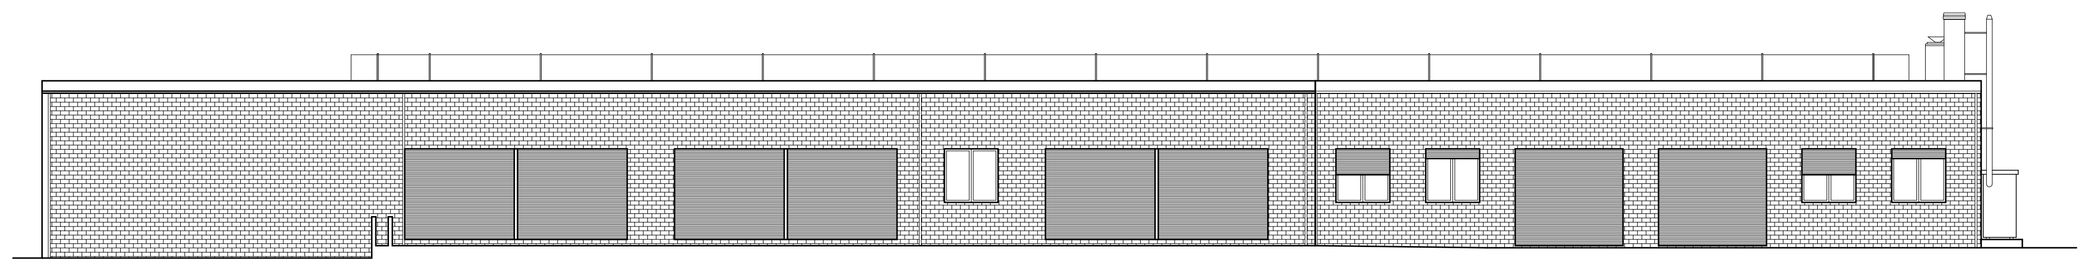

Prospetto Sud Ovest