

# COMUNE DI RUSSI

# PROVINCIA DI RAVENNA

COMITENTE:  
Comune di Russi  
P.zza Parki, 1 - 48014 Russi (RA)  
Tel. 0549 / 591700

OGGETTO DEI LAVORI:  
ASILO NIDO COMUNALE "A.P. BABINI"  
MANUTENZIONE STRAORDINARIA E  
RINFORZO STRUTTURALE

PROGETTISTA:  
Ing. FABRIZIO SERPICOSSI

Fig. 20

FASE del PROGETTO:

LABORIO:

SEZIONI GENERALI E SEZIONI TIPO.  
STATO DI FATTO


TRAVI: MARZO 2021

SCALE:

1 : 100


2

## PLANIMETRIA CATASTALE 1 : 2000

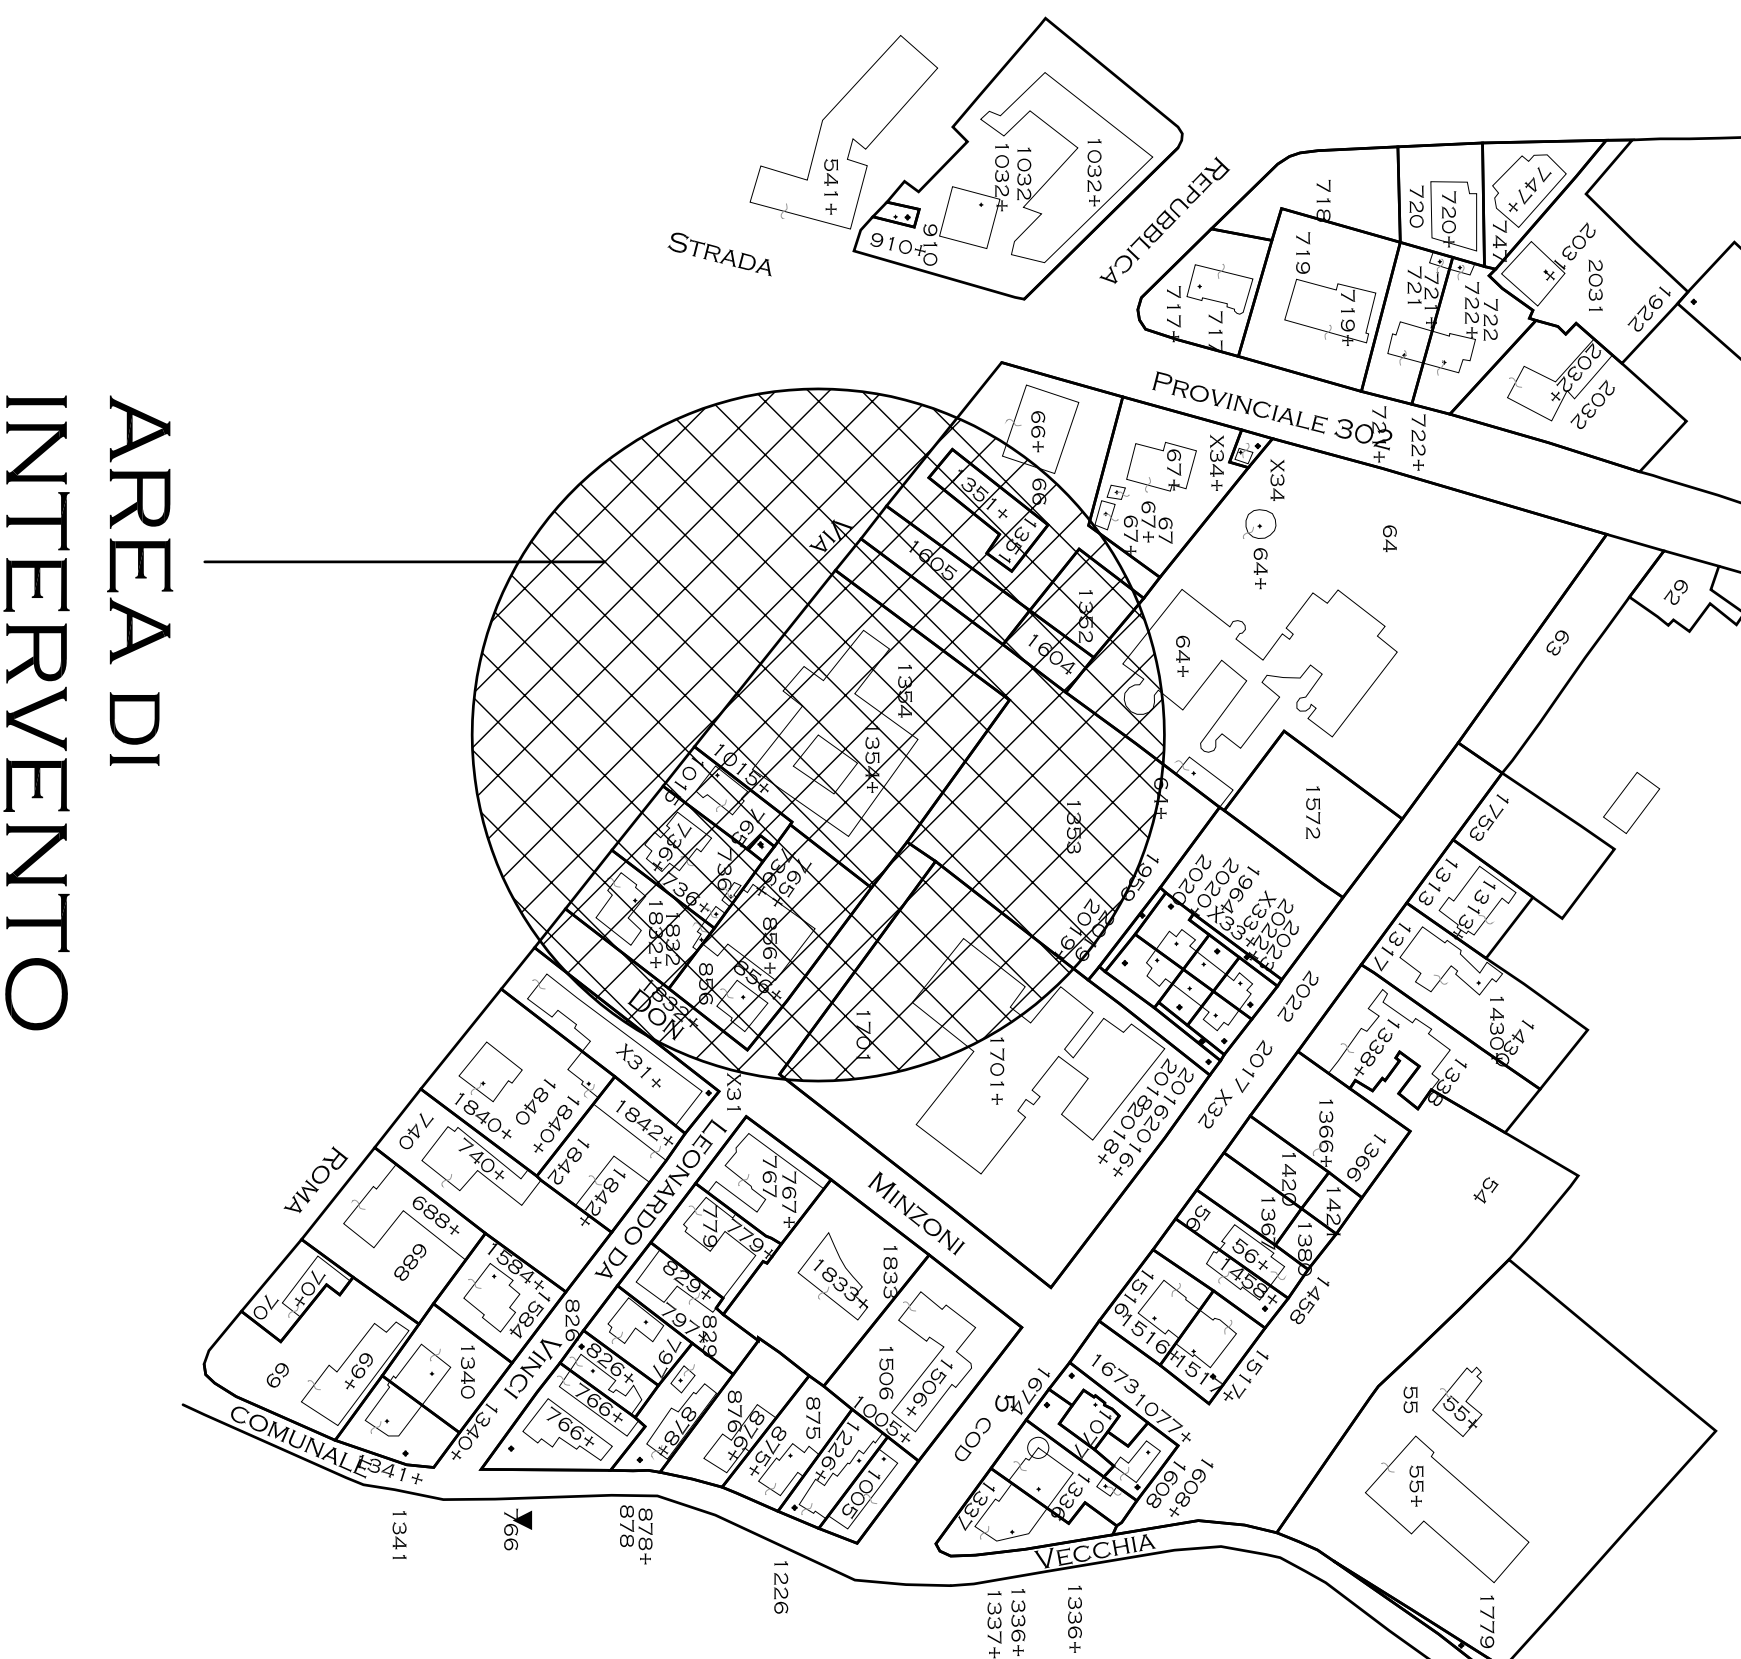


## AREA DI INTERVENTO


### SEZIONE A-A

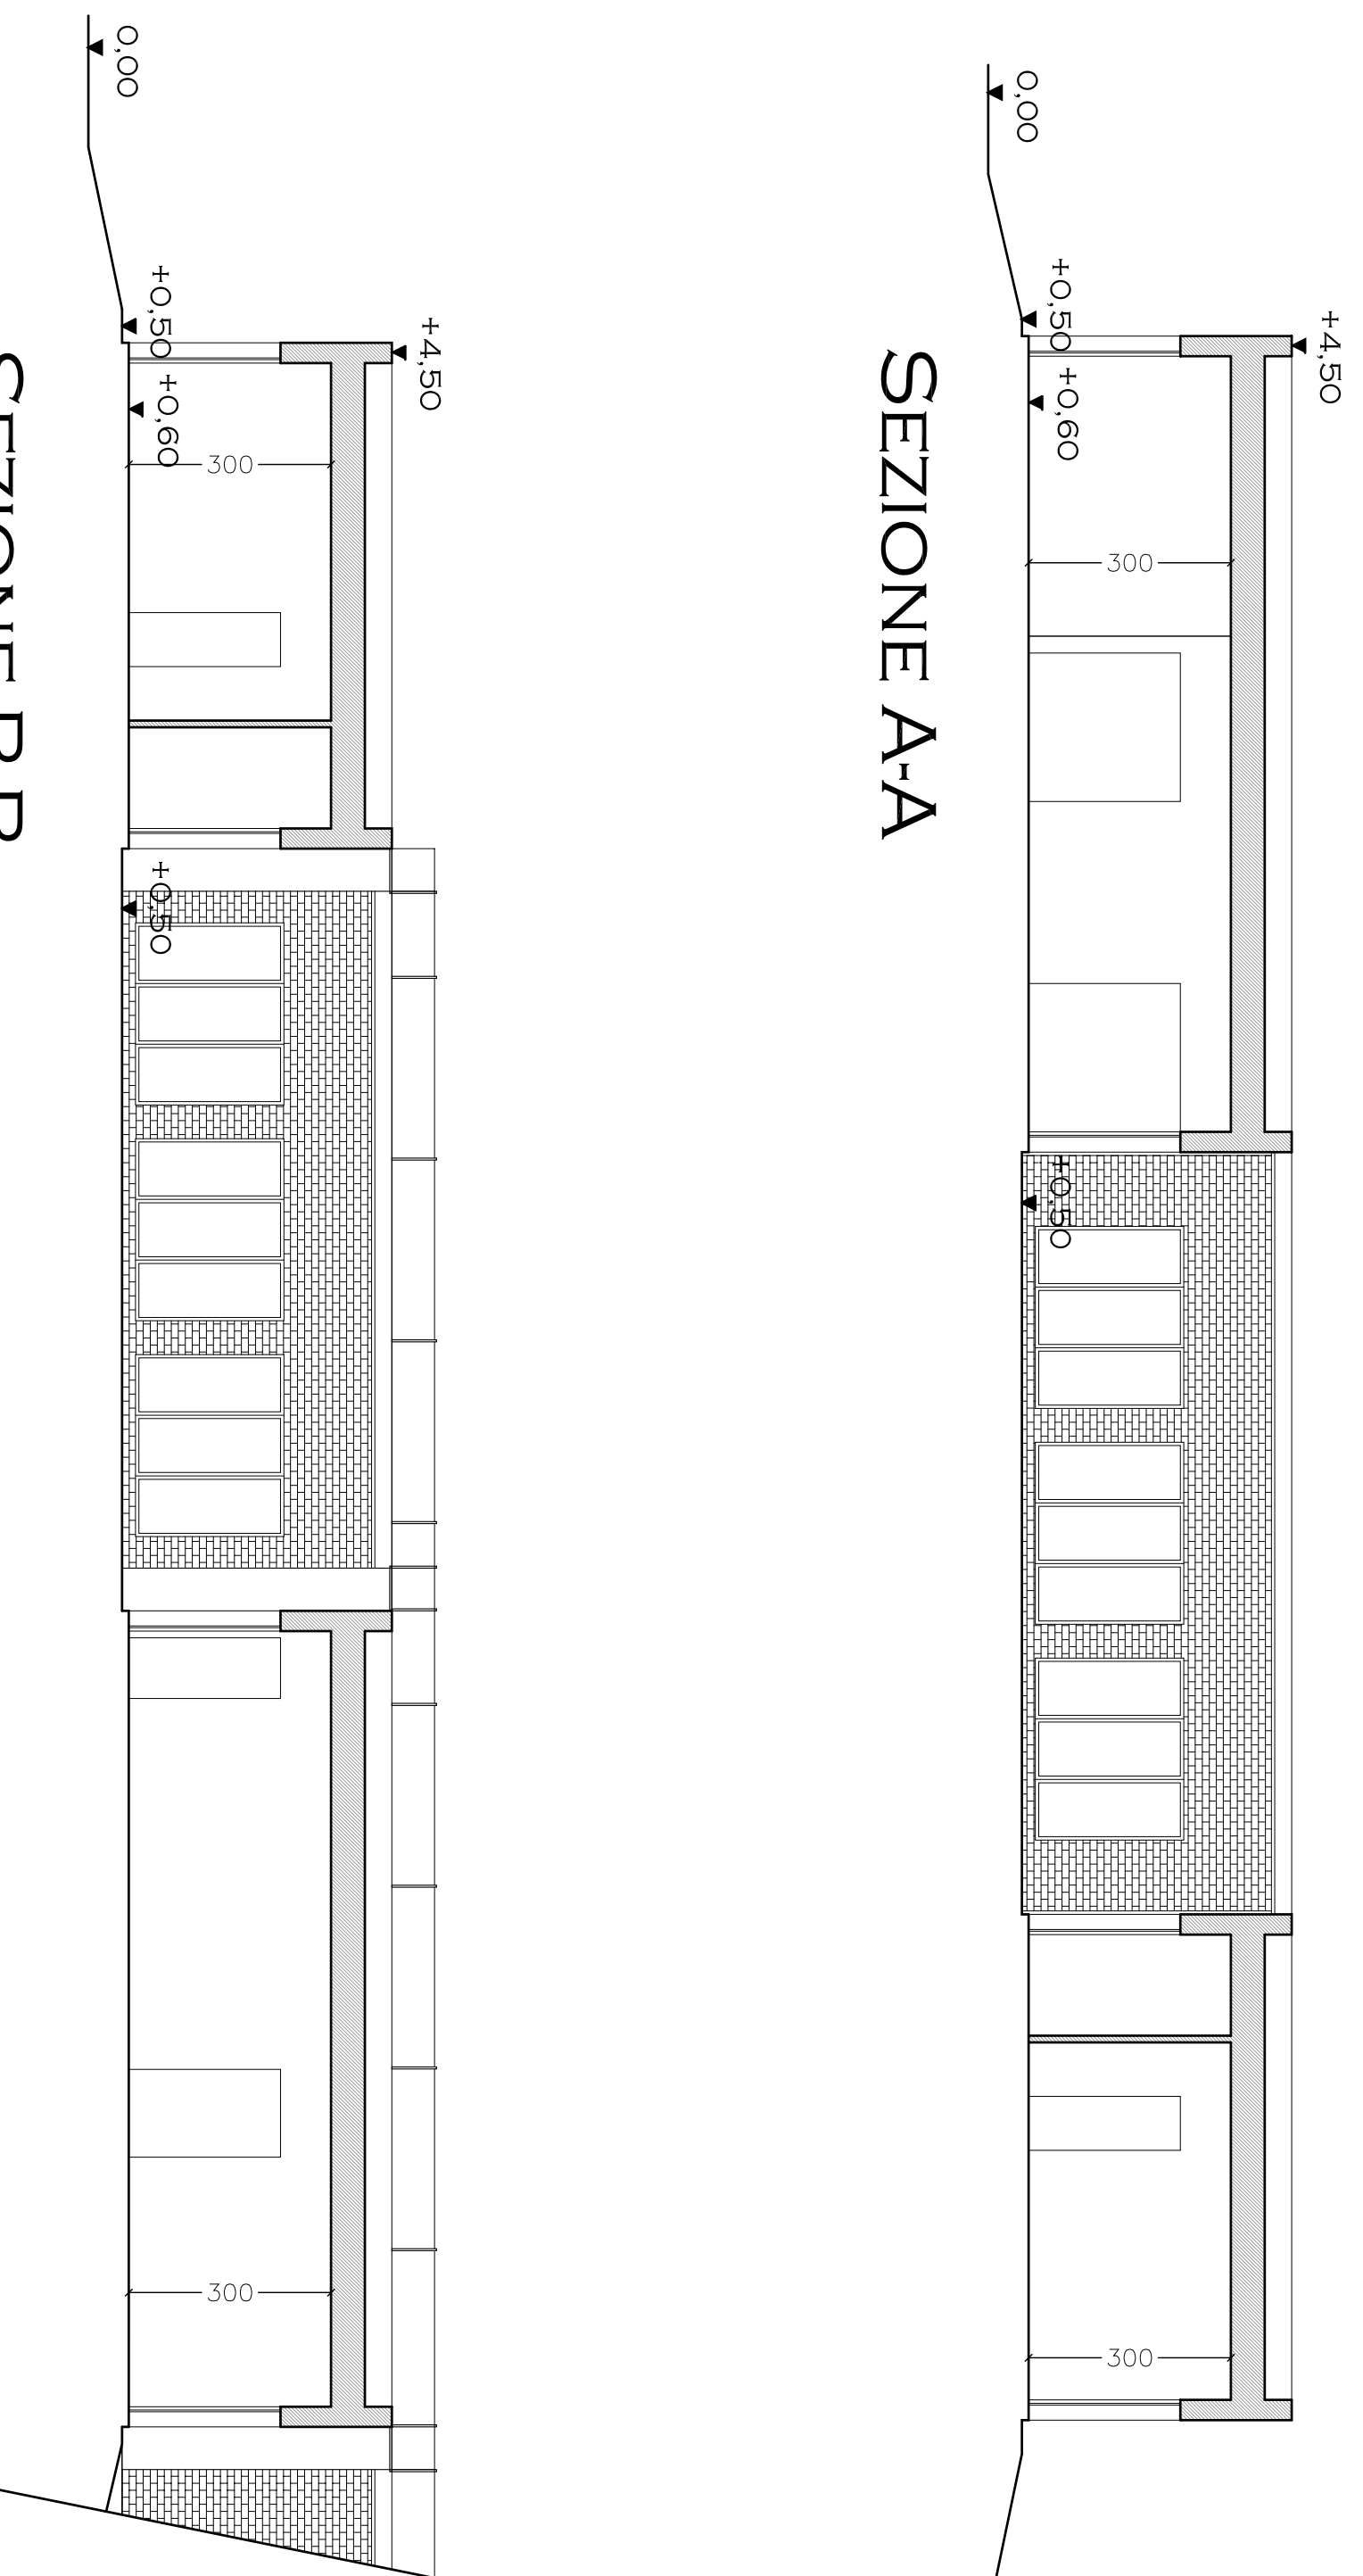

### SEZIONE B-B

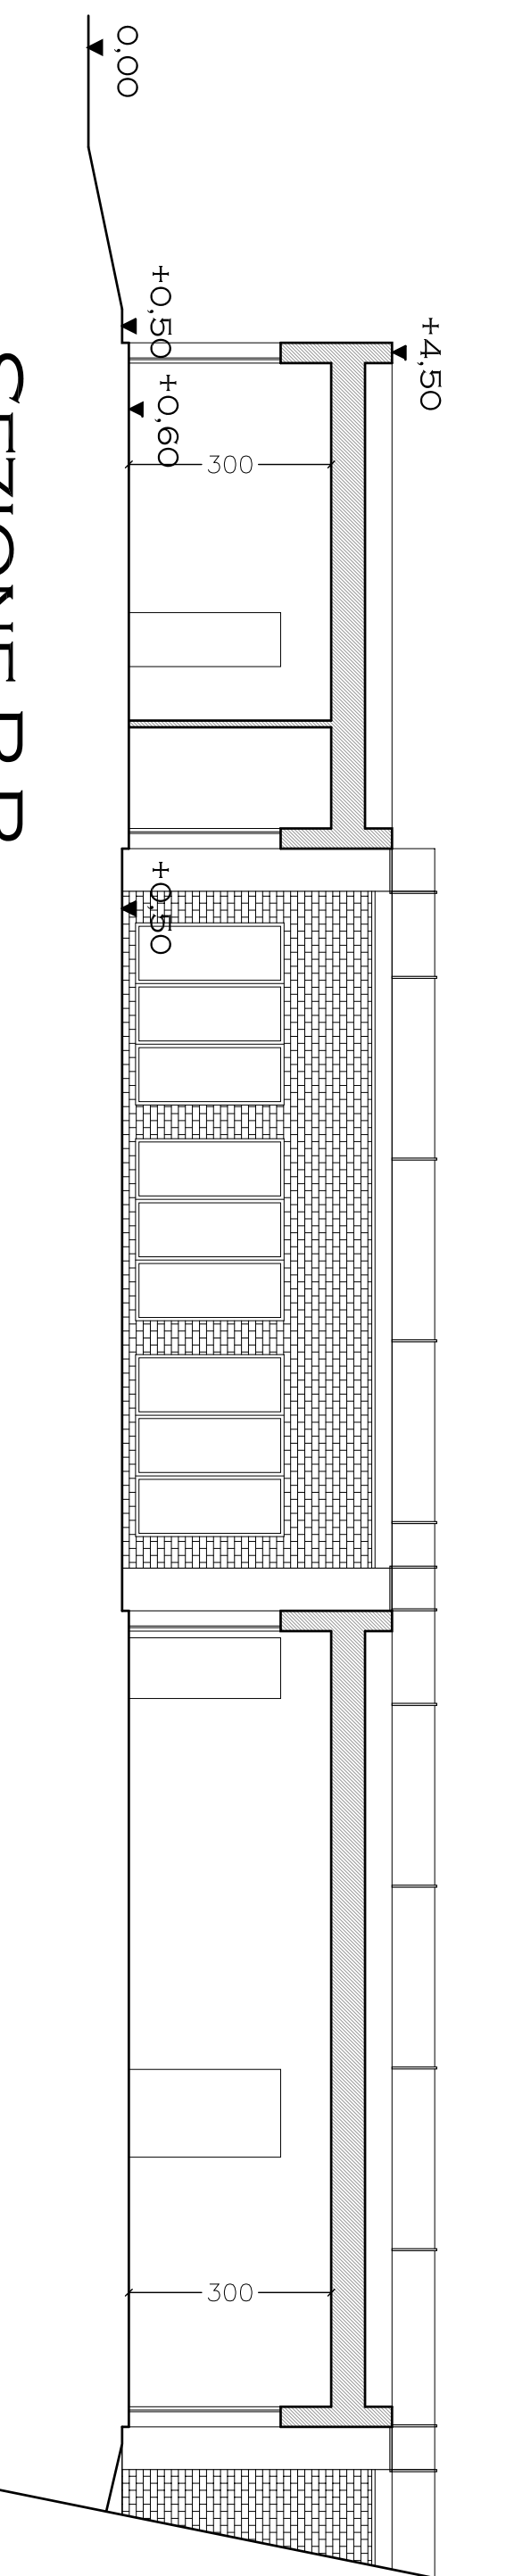

### SEZIONE C-C

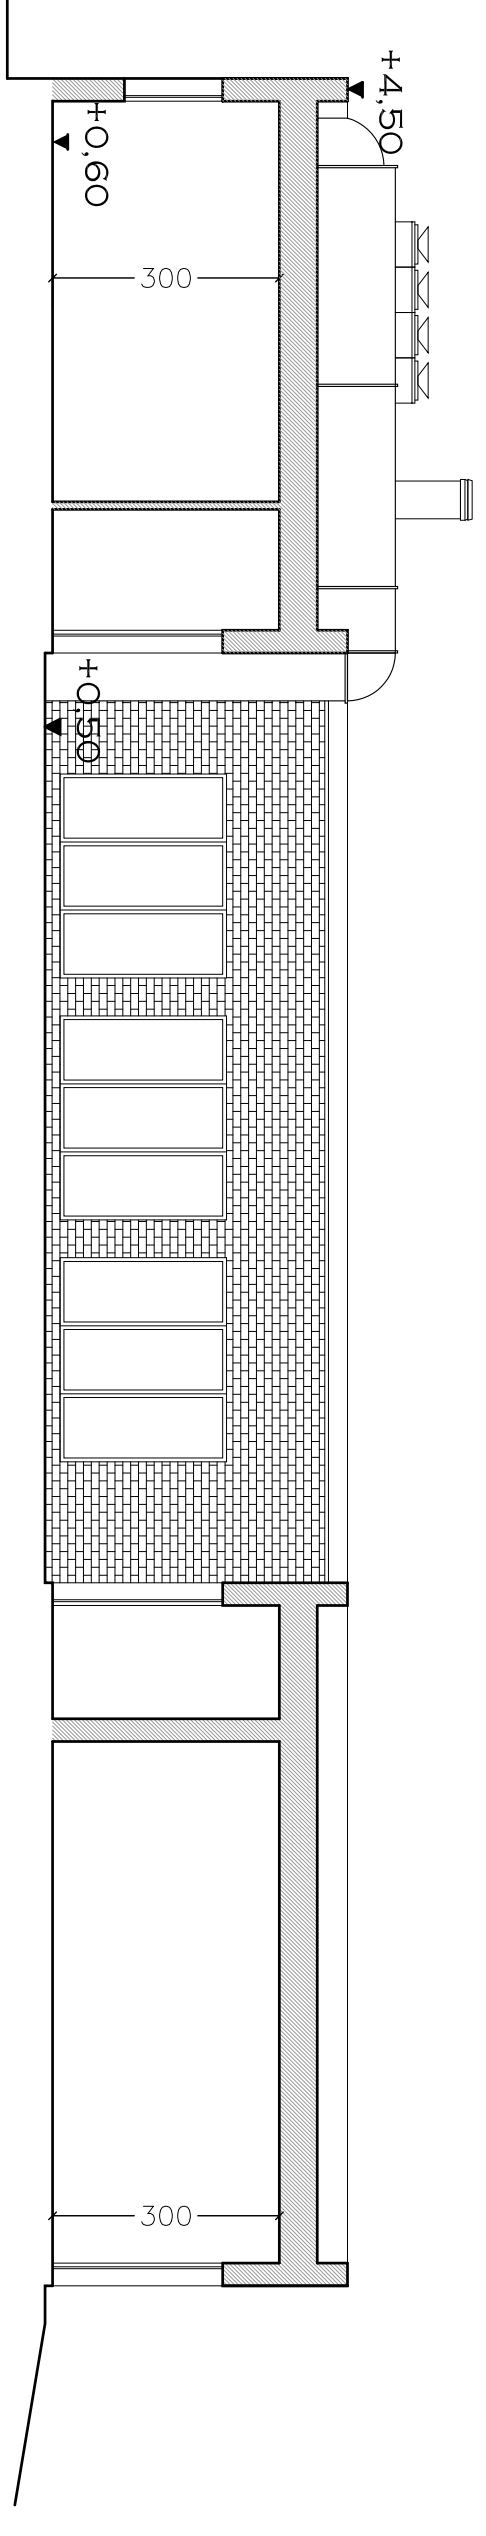

### SEZIONE D-D

