

COMUNE DI RUSSI

PROVINCIA DI RAVENNA

COMITENTE:
Comune di Russi
P.zza Ruffini - 48025 RUSSI (RA)
Tel. 0545/451111 - Fax 0545/451110
PROGETTISTI:
Ing. FABRIZIO SERENI
Resp. del Ser. Opere Pubbliche Patrimonio e Ambiente

OGGETTO DEL LAVORO:
ASILO NIDO COMUNALE "A.P. BABINI"
MANUTENZIONE STRAORDINARIA E
RINFORZO STRUTTURALE

INDIVIDUAZIONE CANTIERE:
Fig. 20

DATA DEL PROGETTO:


LABORATORIO:
SEZIONI GENERALI E SEZIONI TIPO
STATO MODIFICATO

SCALE:
1 : 100

DATA:
MARZO 2021

4

PLANIMETRIA CATASTALE 1 : 2000

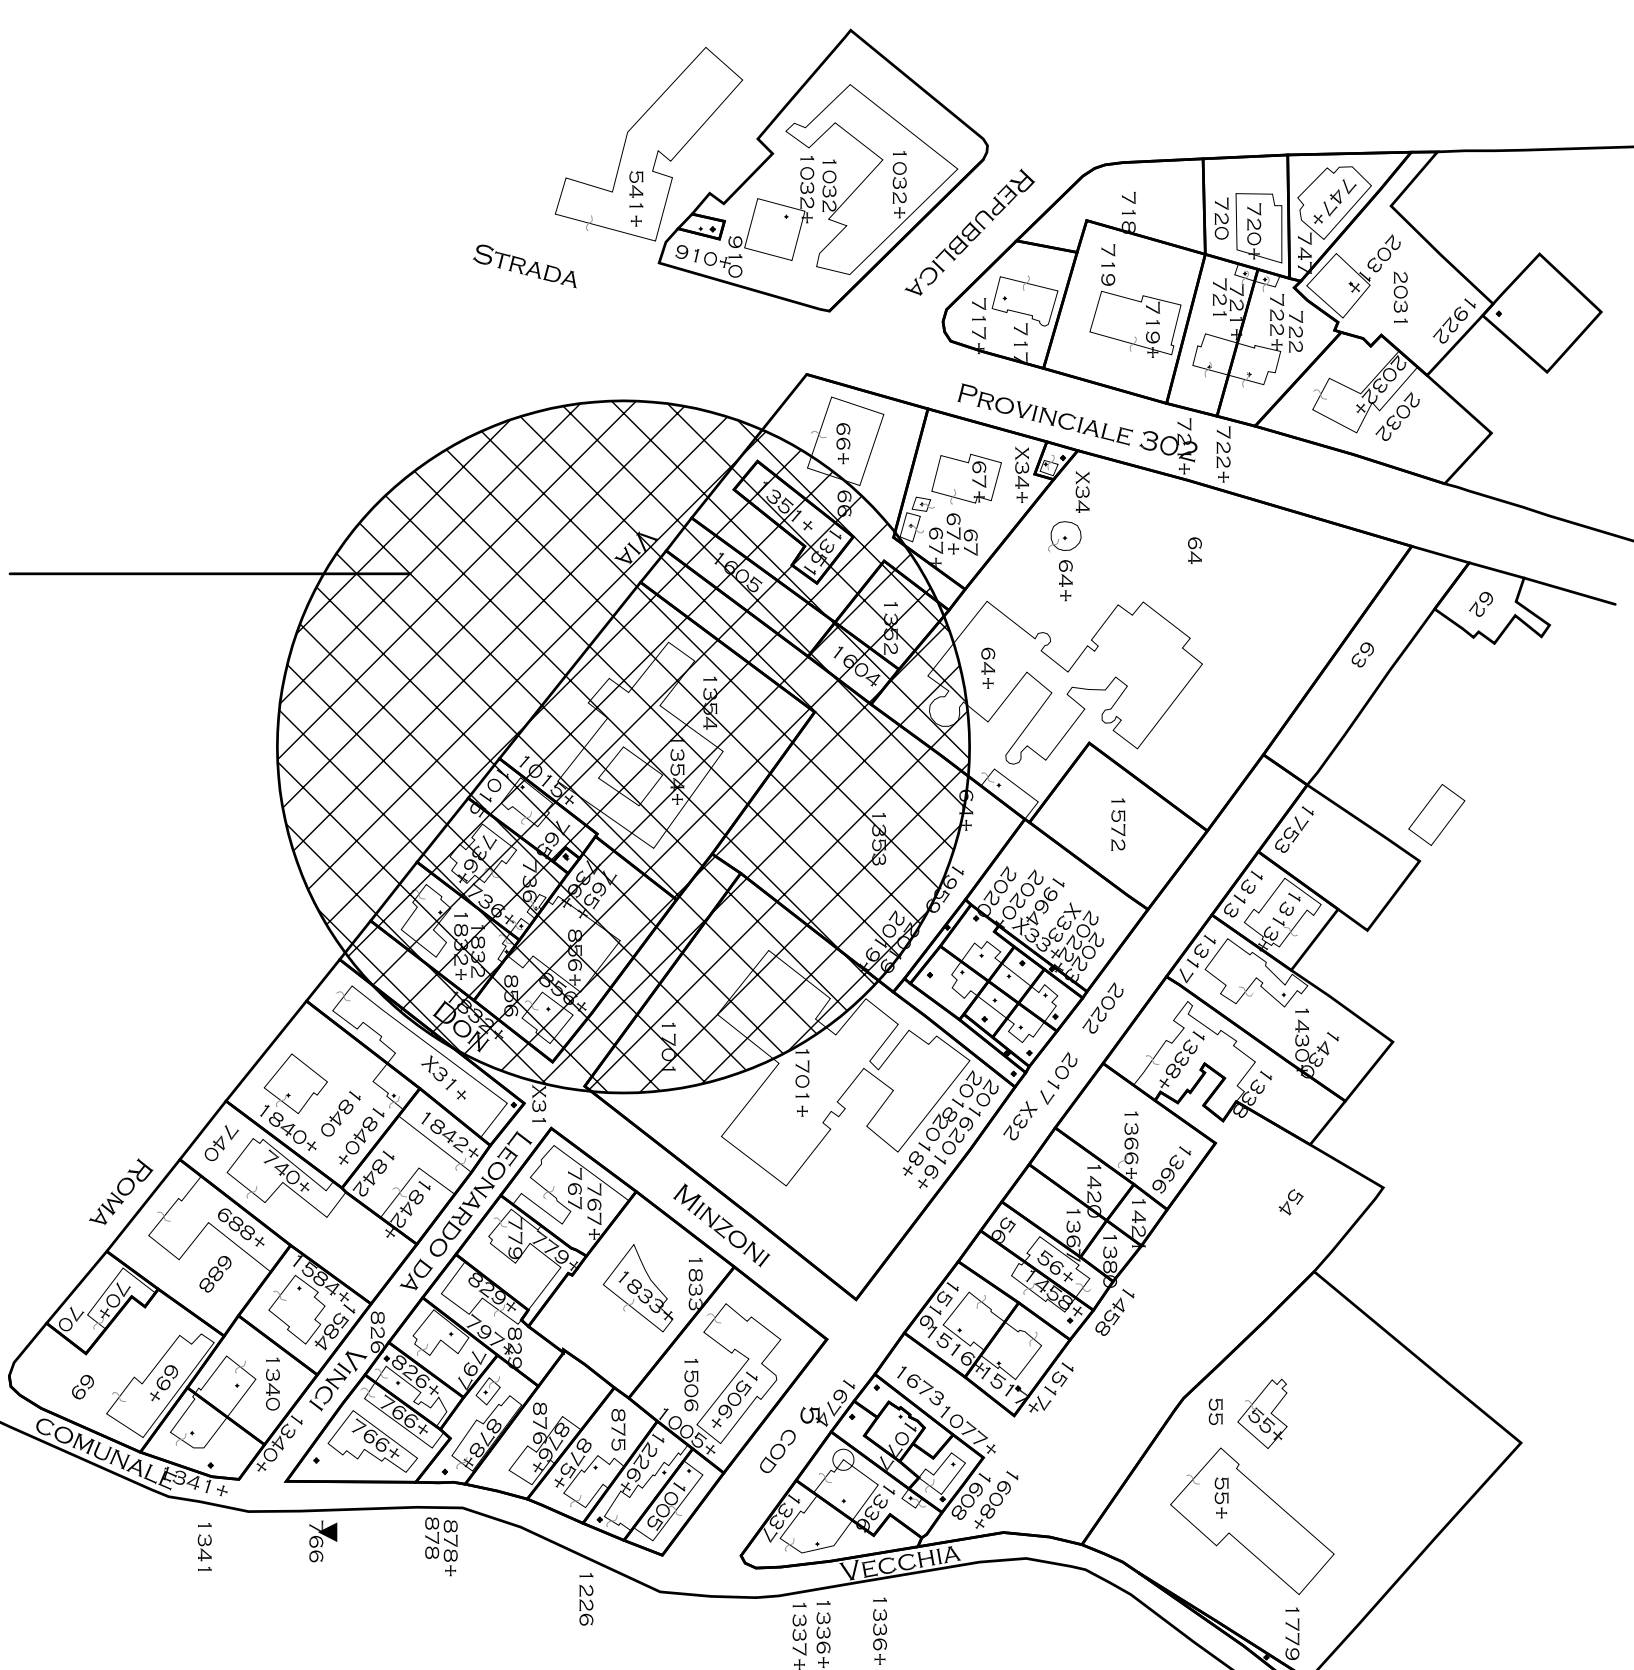

AREA DI INTERVENTO

