

COMUNE DI RUSSI

COMITATARE
 Comune di Russi
 P.zza Farini,1 - 48026 RUSSI (RA)
 Tel. 0544 / 507600
 PROGETTISTA:
 Arch. FABRIZIO SERMONESI
 Resp. del Ser. Opere Pubbliche Patrimonio e Ambiente

OGGETTO DEL LAVORO:
ASILO NIDO COMUNALE "A.P. BABINI"
MANUTENZIONE STRAORDINARIA E
RINFORZO STRUTTURALE

INNOVAZIONE CANTIERALE:
 FG. 20

TRADUCE

ELABORATE
 PIANTE E PROSPETTI
 STATO COMPARATO

SCALE
 1 : 100


DATA
 MARZO 2021

5


COSTRUZIONI
 DEMOLIZIONI




Prospetto Nord Est

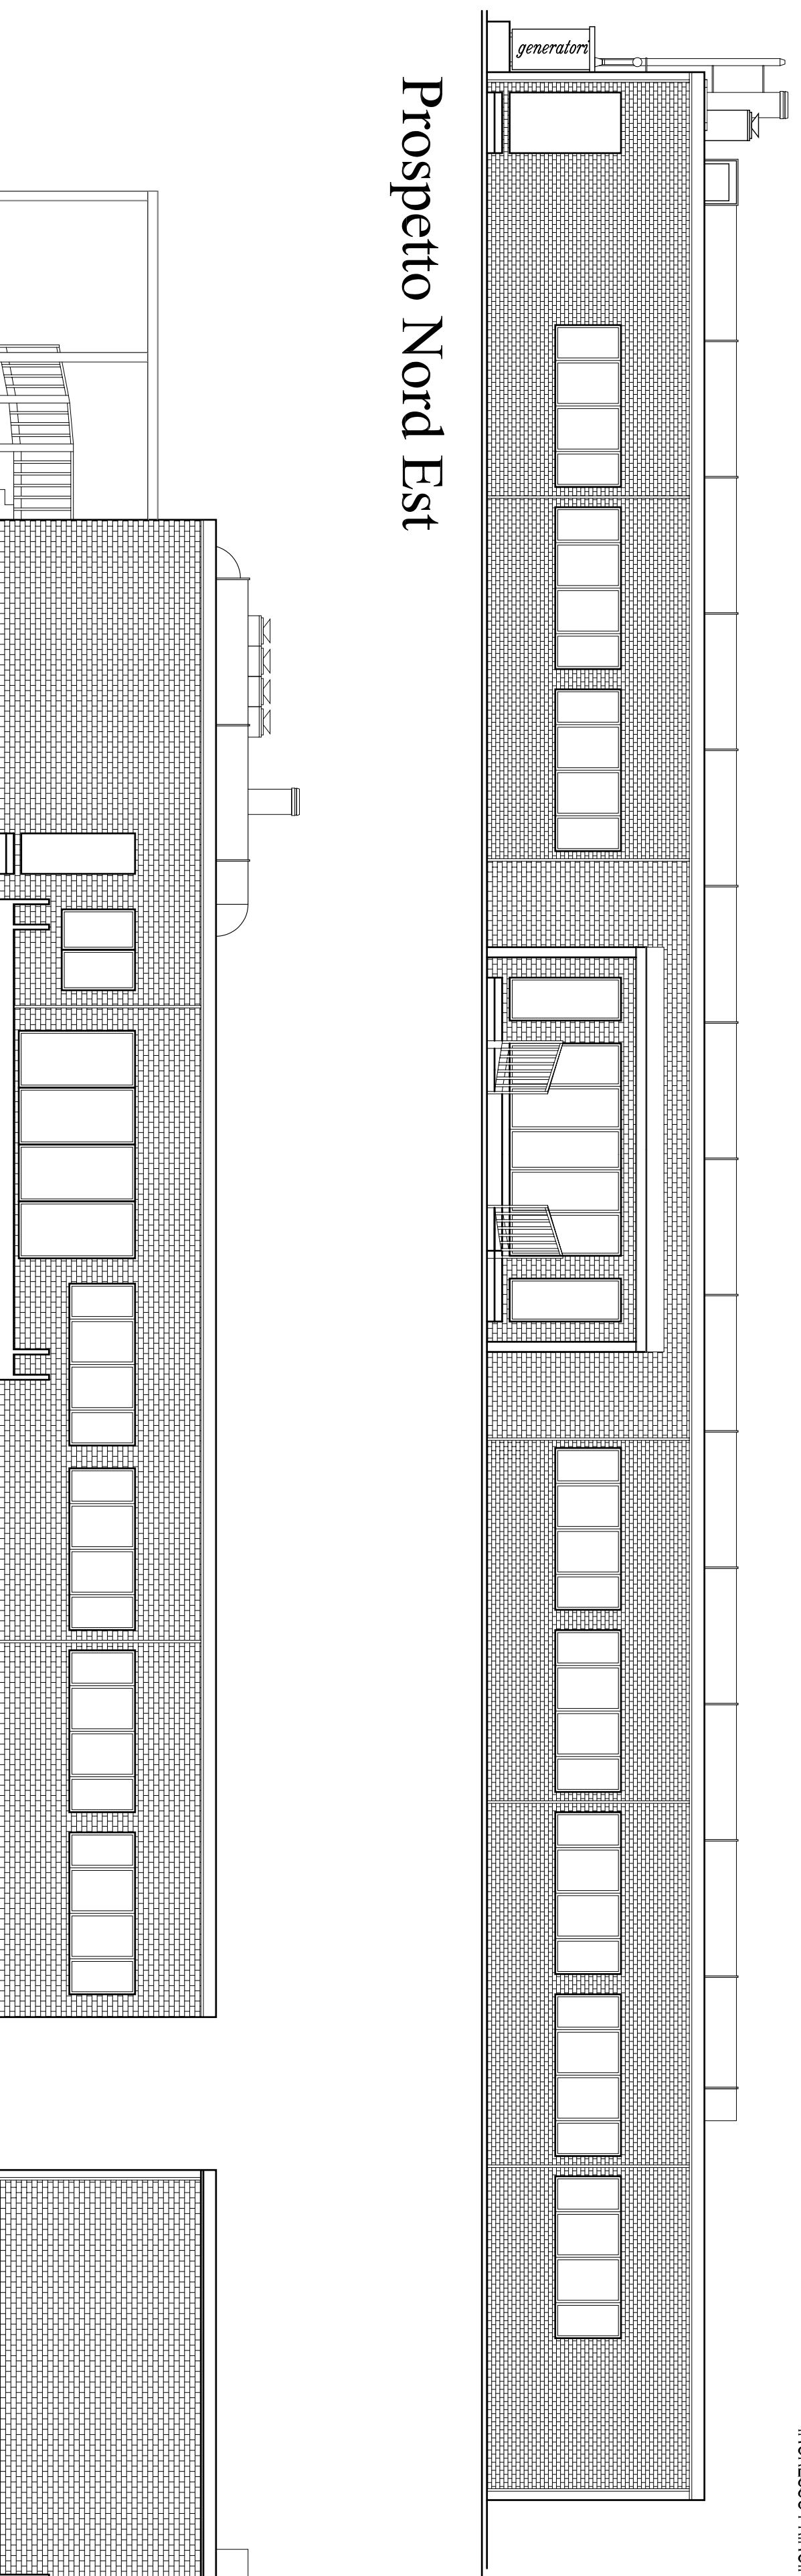

Prospetto Sud Est

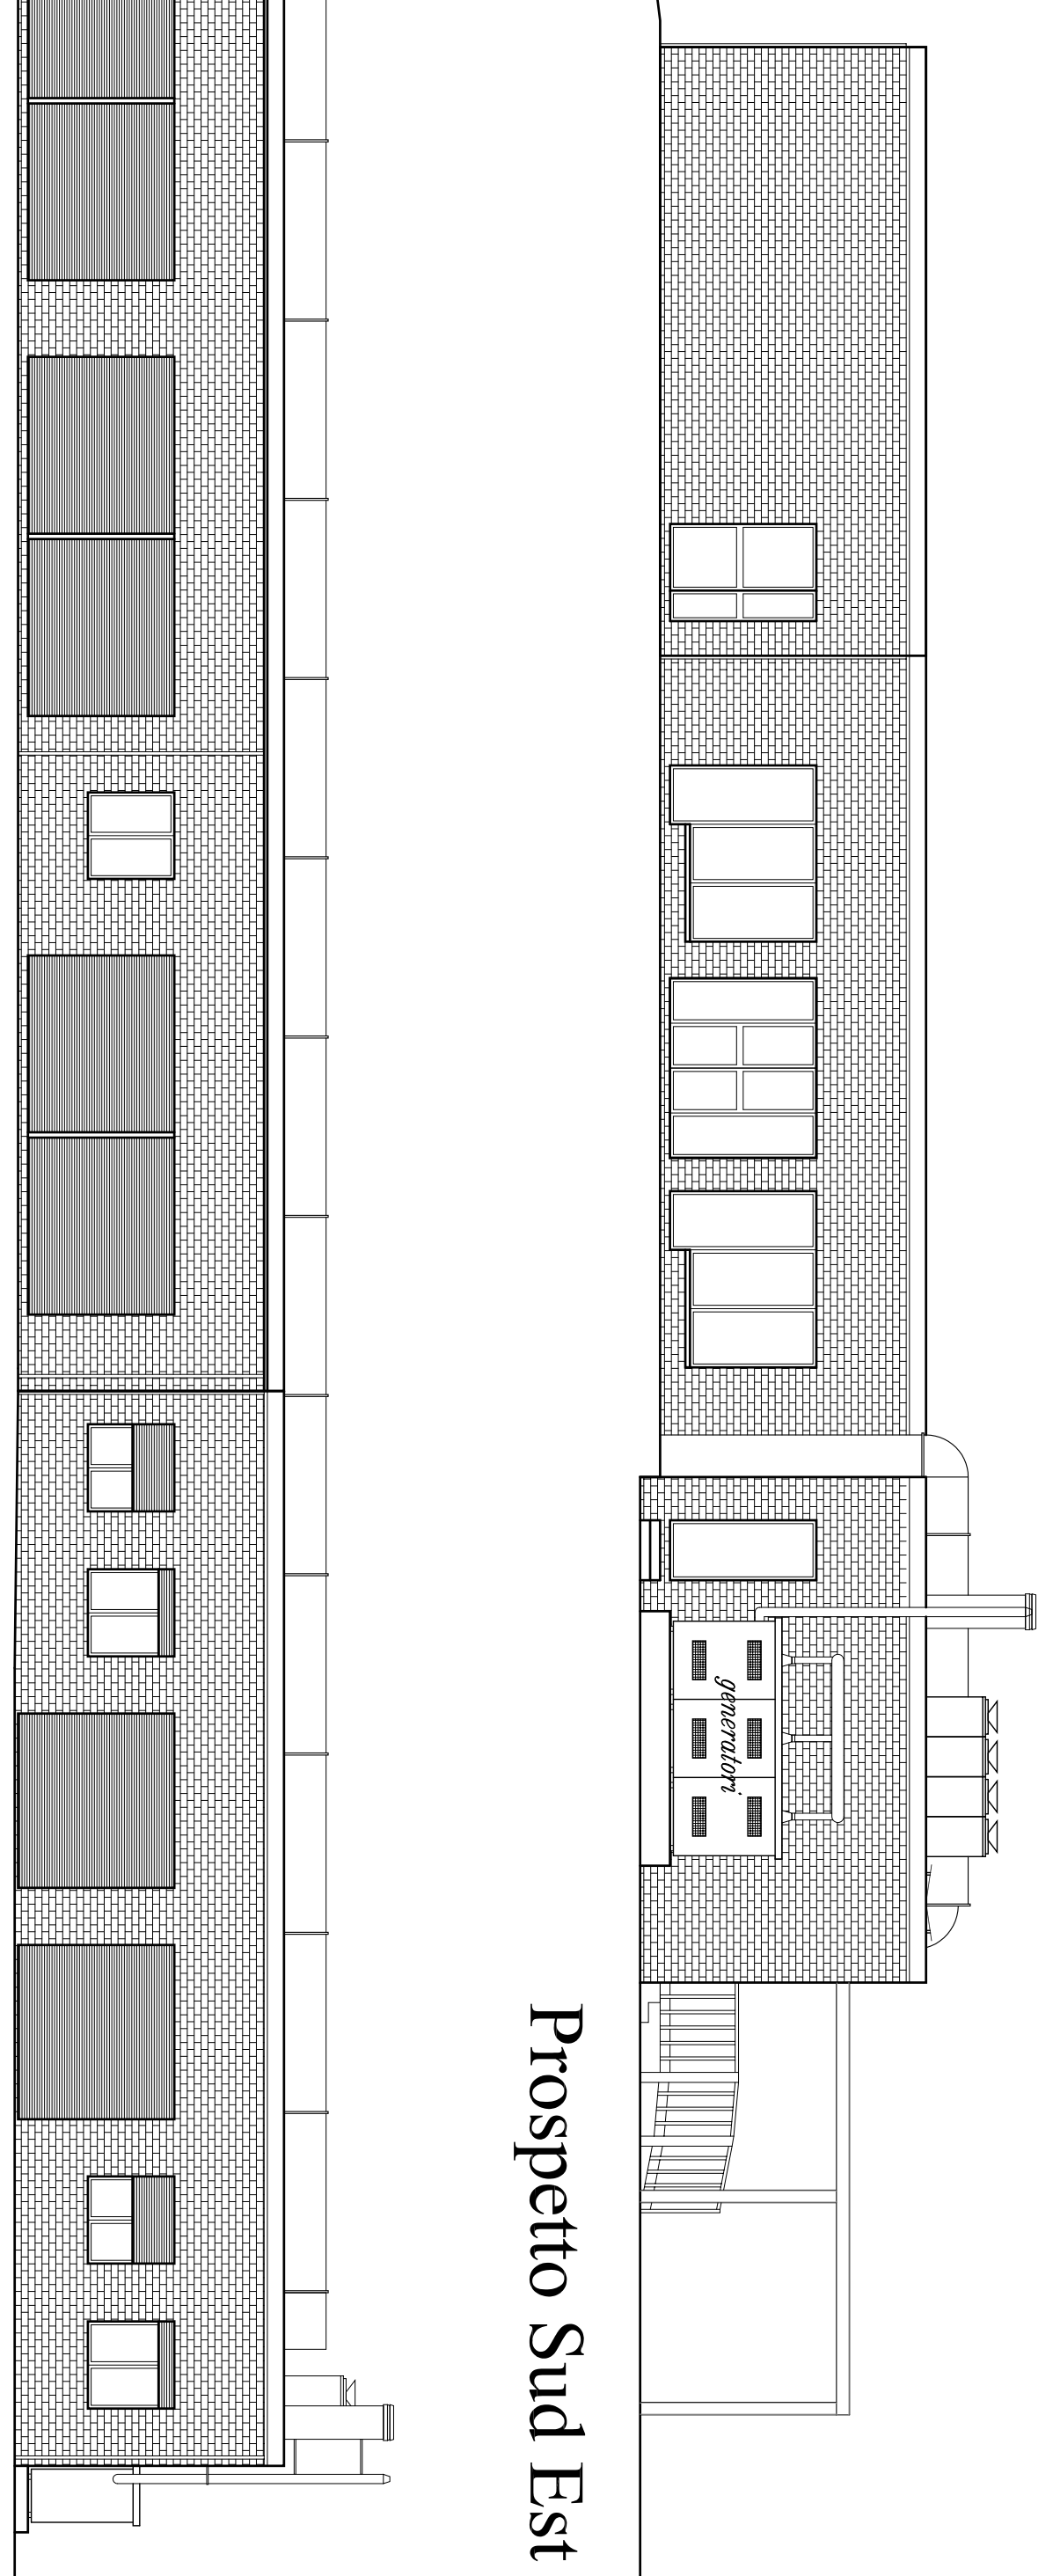

Prospetto Nord Ovest

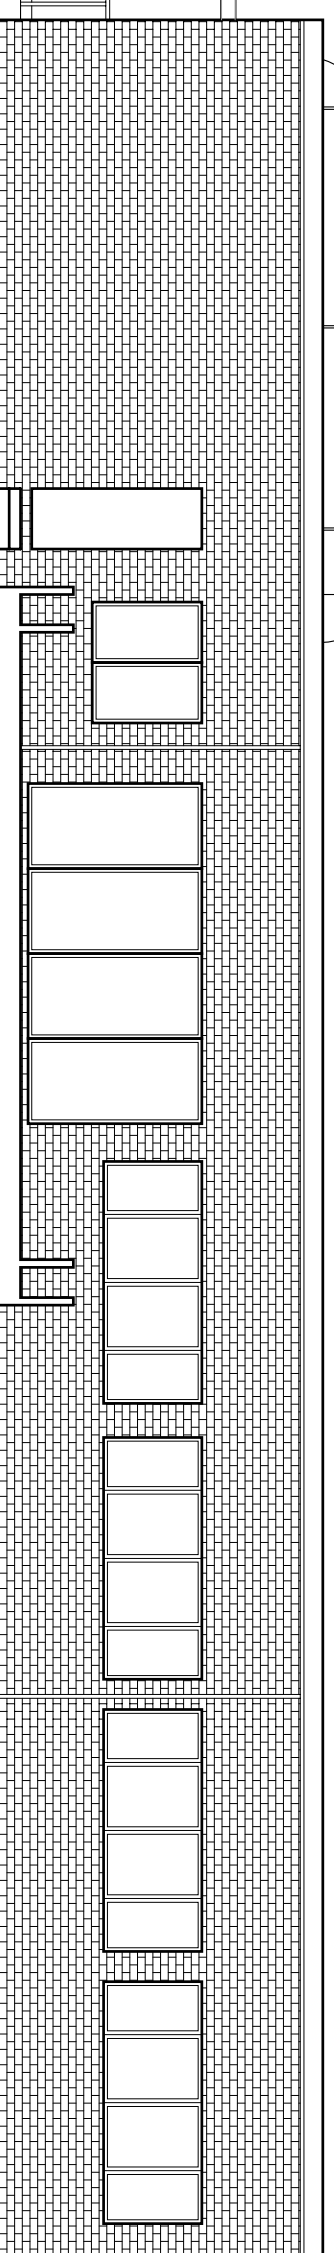

Prospetto Sud Ovest

