



PIANTA TETTO e VISTA AREA

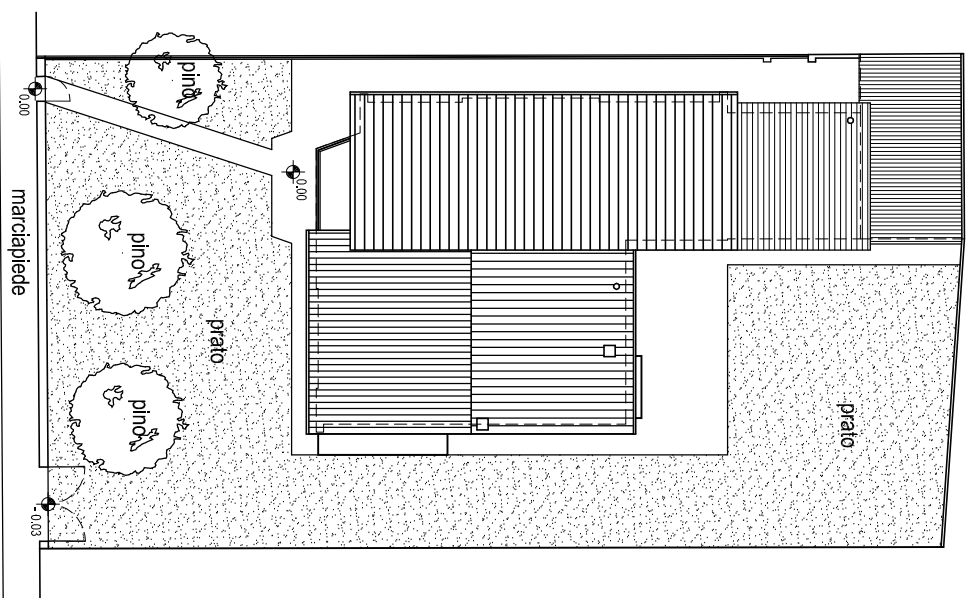

via Roma 0,00 quota contro strada

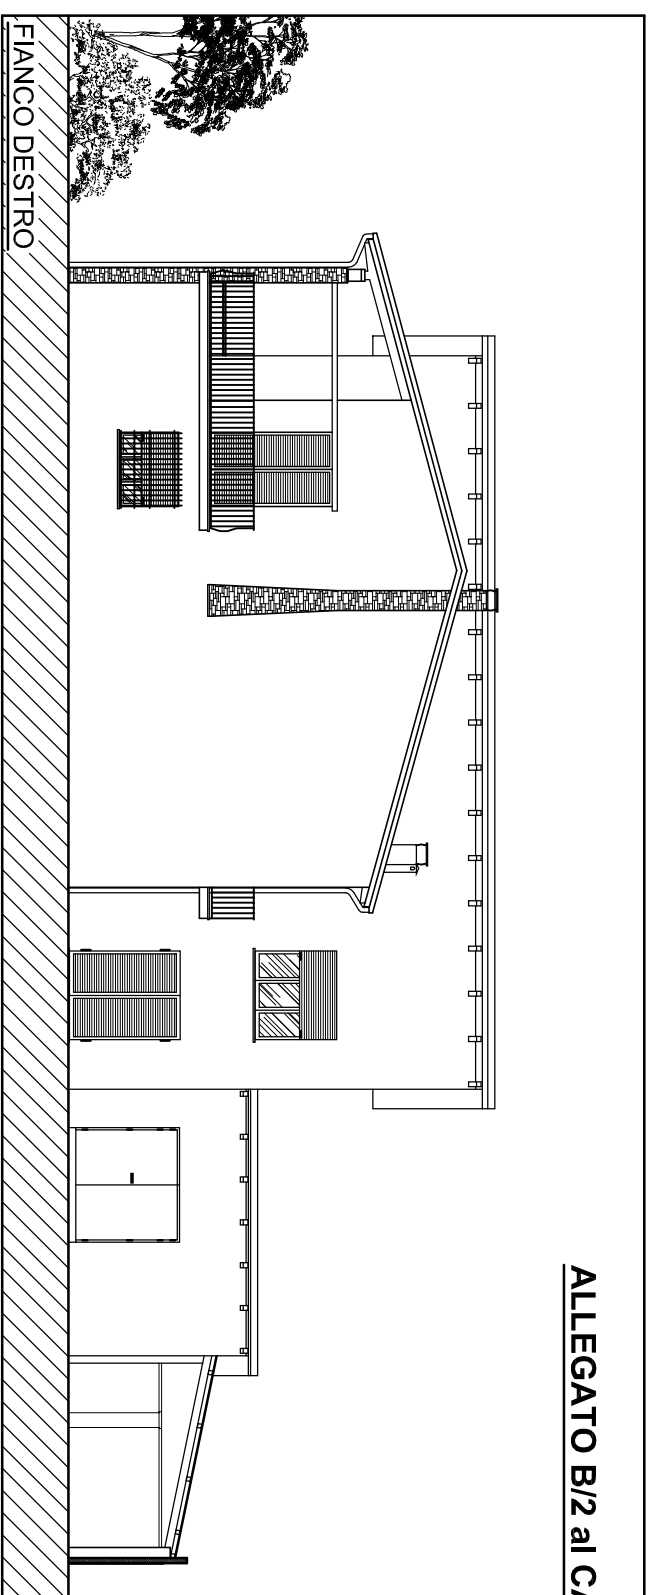

ALLEGATO B/2 al CAPITOLATO

