

ESTRATTO DI P.R.G.


Scala 1:2000




----- Comparto di proprietà (S.T.)

ESTRATTO DI MAPPA CATASTALE

Scala 1:2000

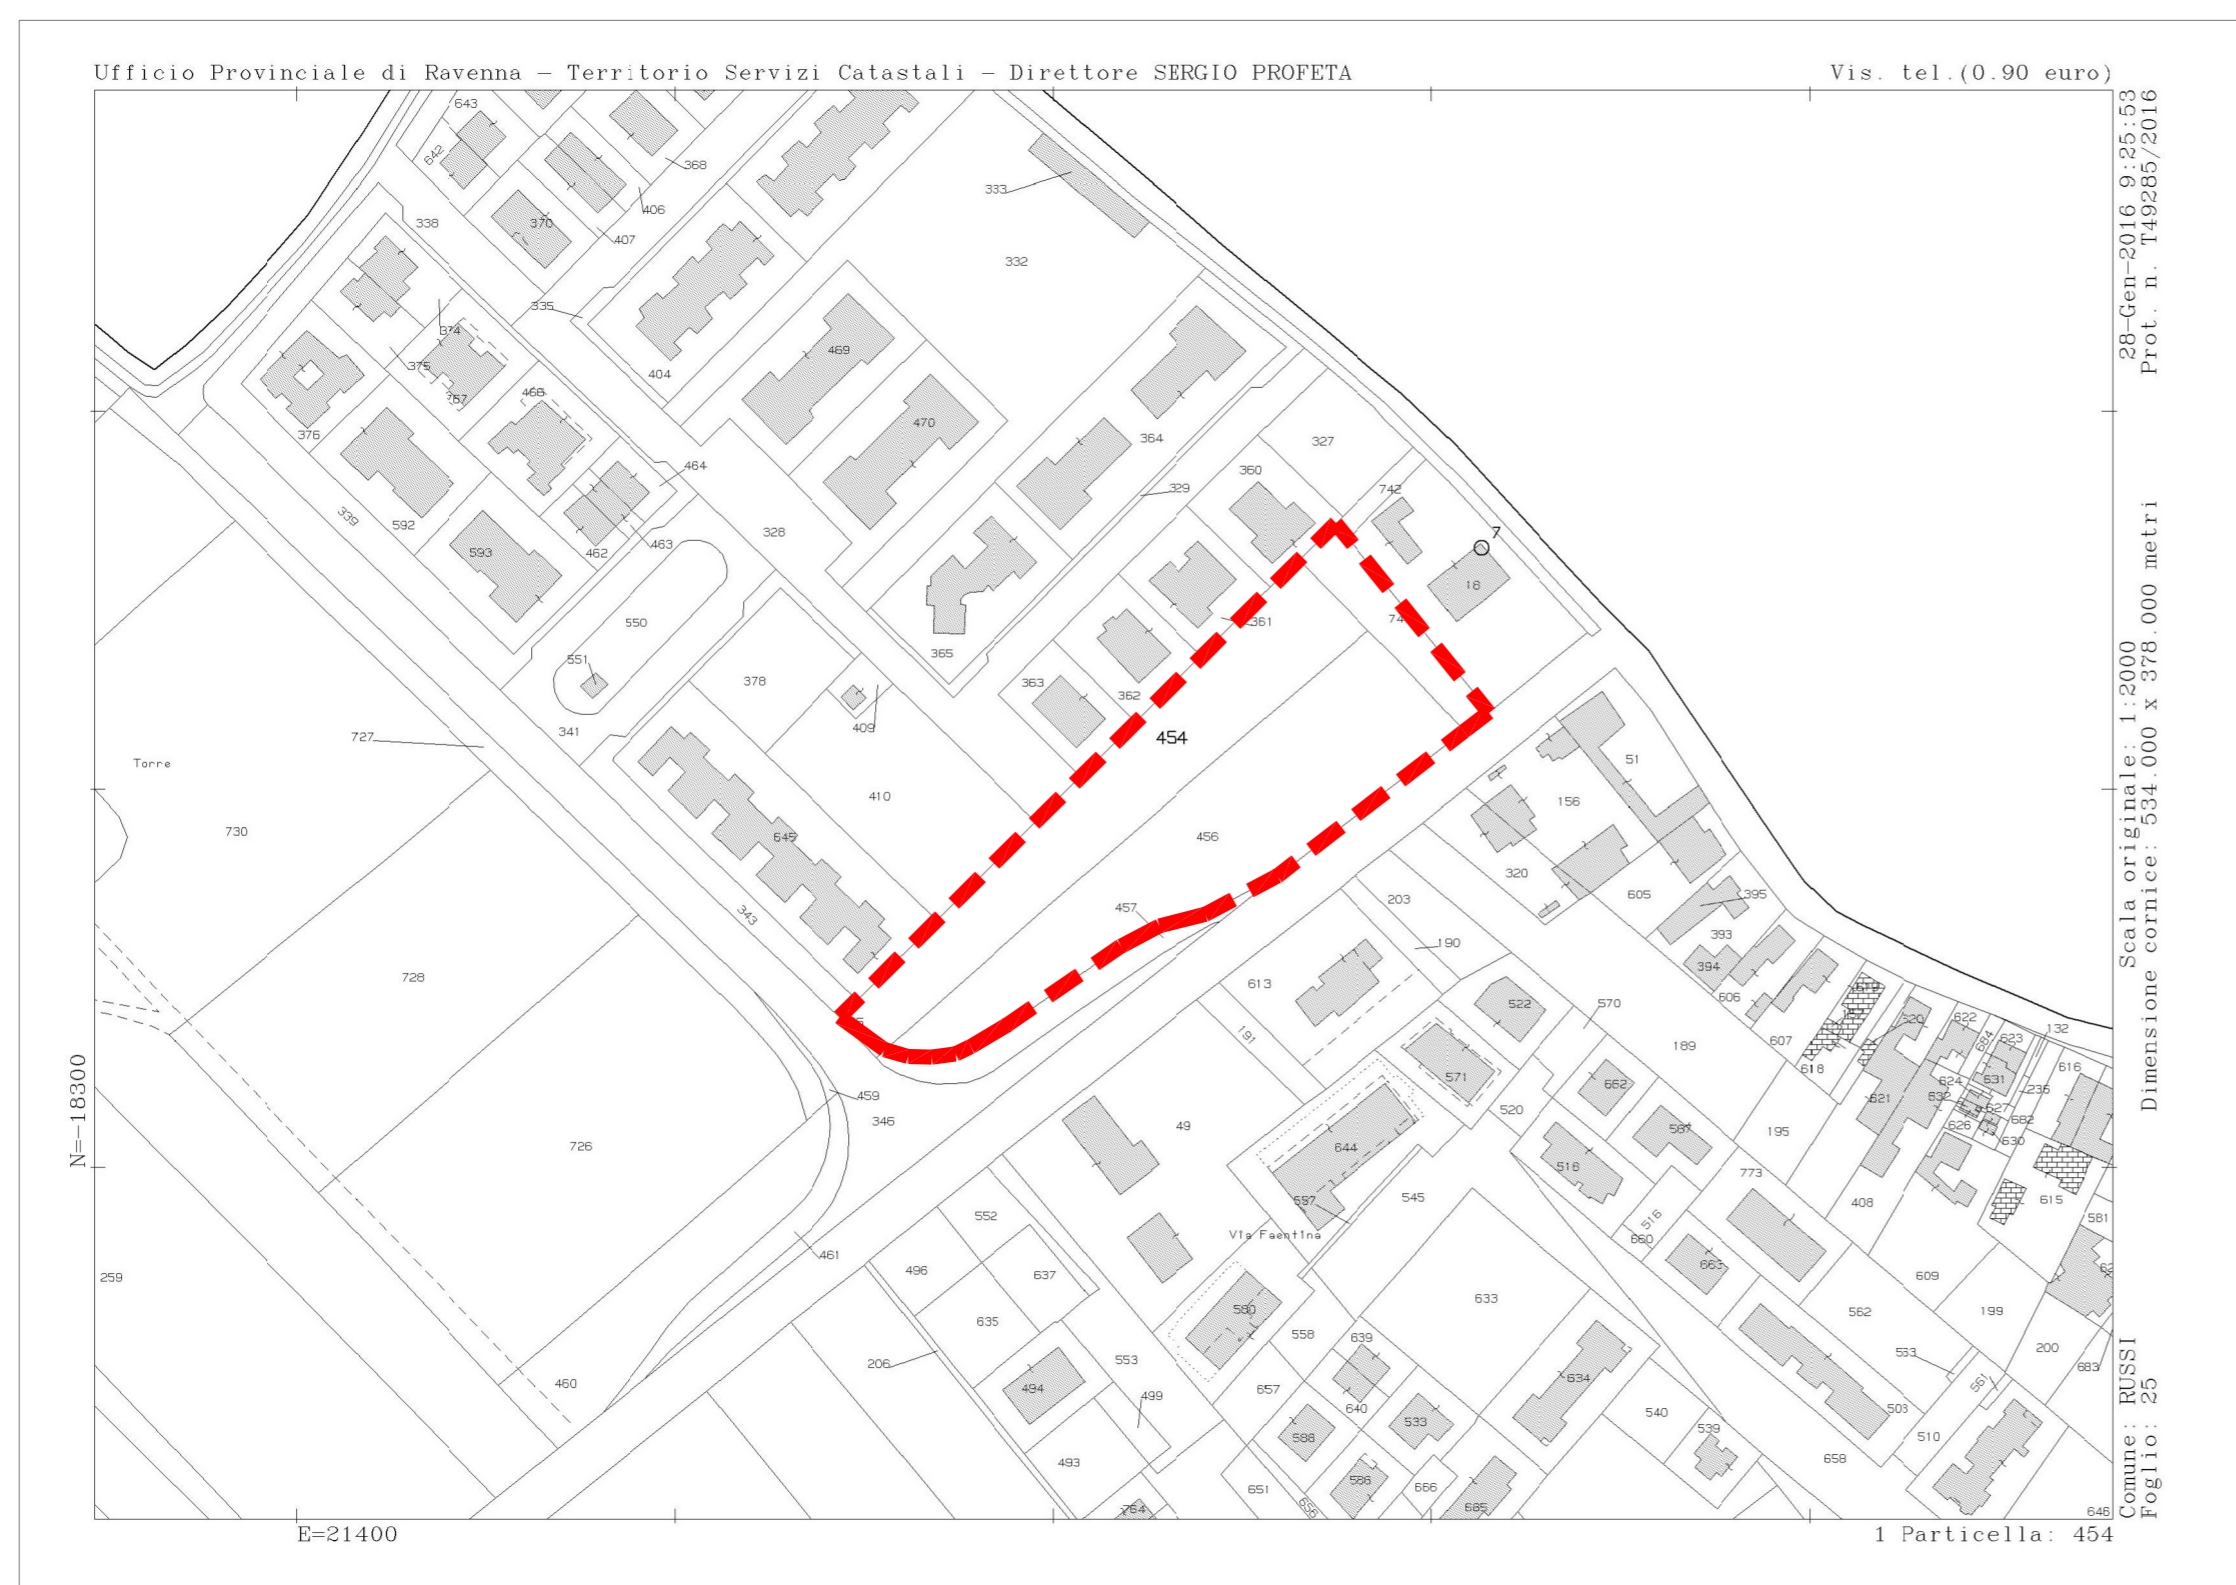

----- Comparto di proprietà (S.T.): fg. 25 mapp. 454+456+741 =
3.718,00 mq. + 4.046,00 mq. + 660,00 mq. = 8.424,00 mq.

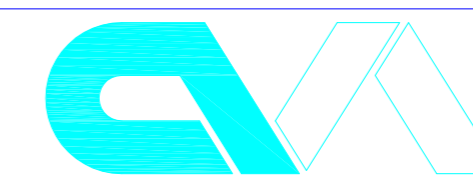

STUDIO TECNICO ASSOCIATO
GEOM. MARCO MAGGI
GEOM. PATRIZIO CECCHIN
Progettazione e Servizi Professionali

Sede in Ferrara, via Giovanni XXIII 77, c.p. 44123

Tel. 0532765600 Fax 0532798168 Codice Fiscale e Partita Iva 01180170381 Mailbox: studiomaggicecchin@tin.it

PROVINCIA DI RAVENNA

COMUNE DI RUSSI

REALIZZAZIONE DI NUOVO IMMOBILE
AD USO COMMERCIALE DA INSEDIARE
IN RUSSI, VIA FAENTINA SUD S.N.C.

PROPRIETA': CRICCA ANTONIA, BALDASSARI MARIA E
PEDNA VELIA

STATO DI FATTO

DISEGNO:
Cartografia

TAV. 1

SOST.

DATA: Luglio 2017

SCALA: 1:2000

LA PROPRIETA':

IL TECNICO:

Il presente elaborato è di ns. proprietà ed è protetto dai diritti di legge in materia letteraria,
quindi è vietata per qualsiasi motivo la sua riproduzione e/o consegna a terzi

Cod. 1707.01.01