
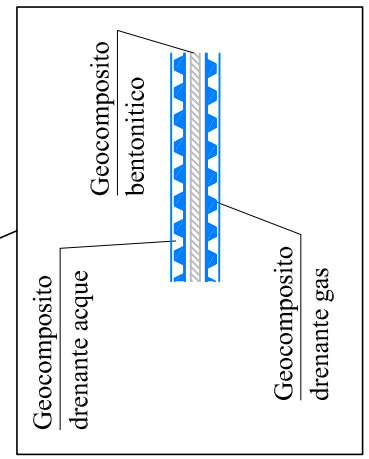
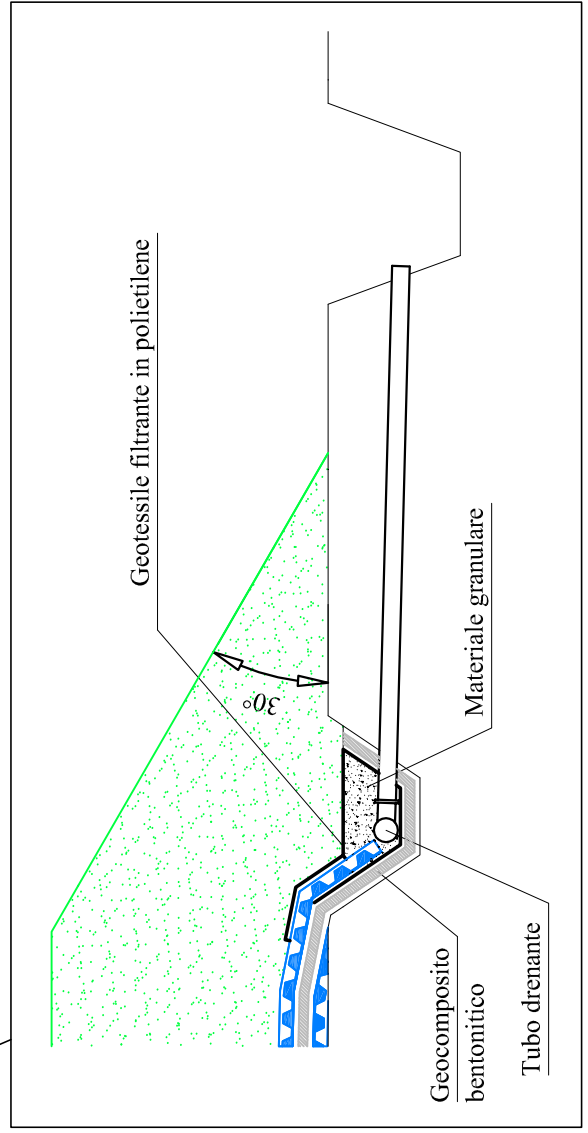
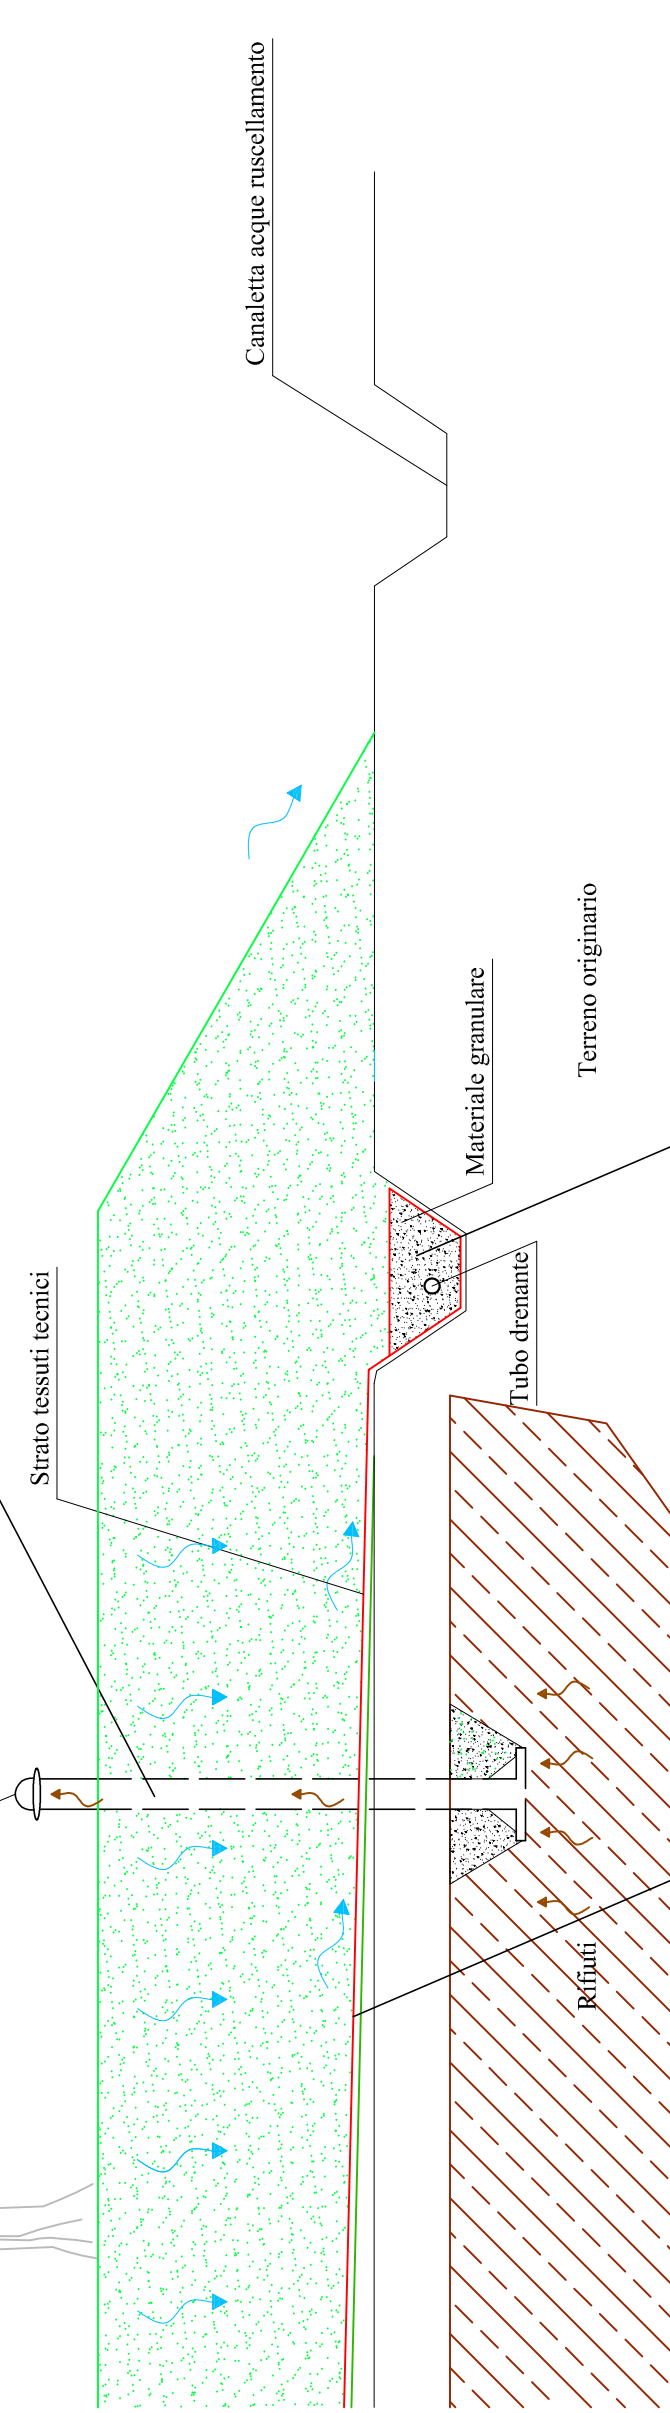


DETTAGLI COSTRUTTIVI

scala 1:50

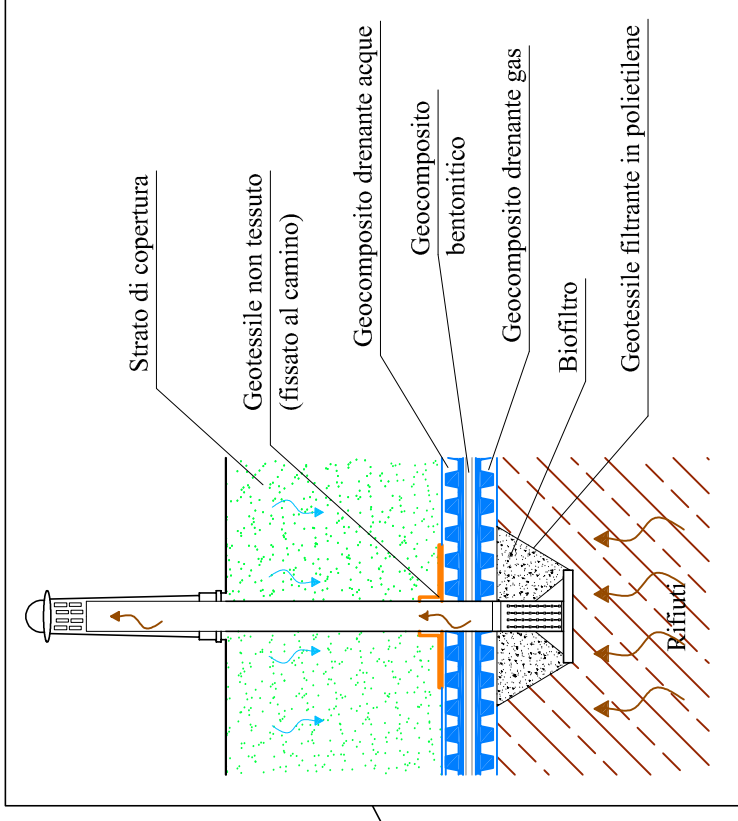

Via Giustè Carducci, 8 - 34133 Trieste (TS)
Phone: +39.040.2461710 - Fax: +39.040.2461218 - e-mail: info@evasrl.com

PROGETTO PRELIMINARE DI MESSA IN SICUREZZA PERMANENTE DELLA EX DISCARICA COMUNALE NEL SITO "EX CAVA BOSCA" IN COMUNE DI RUSSI (RA)



COMMITTENTE:



CALDERANA S.r.l.
via Deruta, 9
48018 Faenza (RA)

PROGETTO PRELIMINARE

COLLABORATORE: ing. Marco GRAZIOLI	COLLABORATORE: ing. Elisabetta DELBEN	DIRETTORE TECNICO: ing. Vito Antonio ARDONE
TAVOLA: 5		OGGETTO: DETTAGLI COSTRUTTIVI
REDATTO: M.G.	DOC: CLD_B006_2020_0	DATA: 13 marzo 2020
REDATTO E VERIFICATO: V.A.A.	REV: 0	