

AREA A VERDE PUBBLICO


VIA MARIA MONTESSORI

PARCHEGGIO ASFALTATO (AREA DI ATTESA)




LEGENDA


- Locali utilizzabili per l'olografamento di persone
- Locali con attrezzature informatiche
- Servizi, W.C., cucine e locali tecnici
- Superficie o prato
- Superficie o stabilizzato
- Superficie pavimentata
- Forniture servizi
- INGRESSI

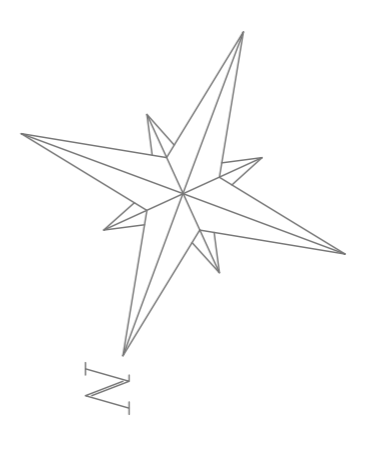

PLANIMETRIA
SCALA 1:200

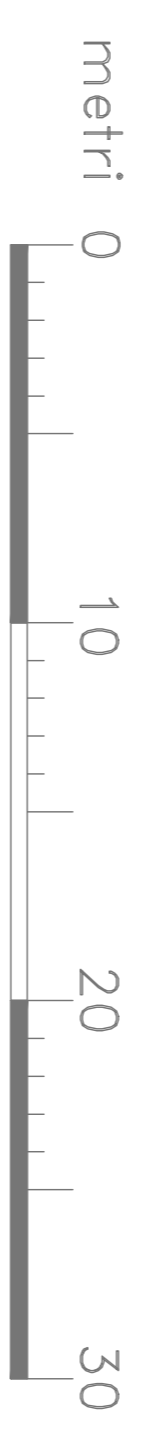

**AREA DI ACCOGLIENZA COPERTA
TAVOLA DI PROGETTO
COMUNE DI RUSSI
SCUOLA ELEMENTARE "G. FANTINI"
DI GODO
VIA MONTESSORI
TAVOLA N. 10 B**

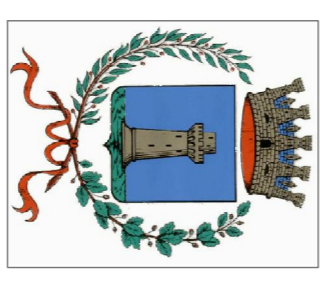

COMUNE DI RUSSI

DATI GENERALI AREA

Scuola elementare - 10,
Via Maria Montessori n. 10,
Località: Godo di Russi (RA)

Coordinate (Fuso 32°): X (744.673,73m); Y (920.244,34m)
ID Scheda Admunt: 1207J52126

Dati Planimetrici:
Estensione totale area: 7.800 mq
Estensione parte coperta: 2.300 mq
Estensione parte asfaltata: 800 mq
Estensione parte a verde: 4.700 mq

IL FABBRICATO NON E' ADEGUATO SISMICAMENTE

Dipendenti comunali reperibili con le chiavi:
NUMERO DI EMERGENZA: 333 2920433
Minghetti Andrea: 334 1676739
Roselli Fabrizio: 334 1677414
Rossi Giampaolo: 334 1678458
Savini Roberto: 335 7022103

Referente di Protezione Civile:
Gaudenzi Giampaolo (ufficio progetti speciali e sicurezza)
tel.: 0544 587607 - cell.: 348 3676751 - fax: 0544 587679