
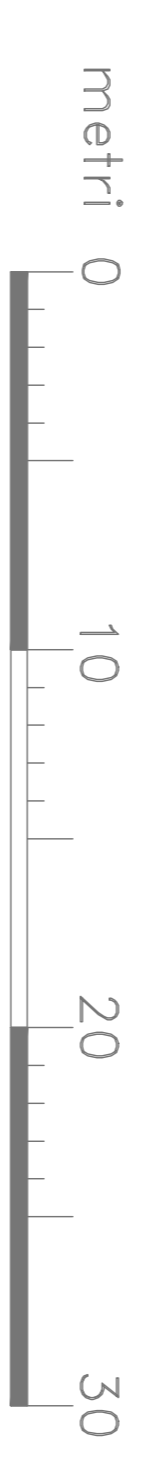


LEGENDA

- Locali utilizzabili per l'ologgiamento di persone
- Locali con attrezzature informatiche
- Servizi, WC, cucine e locali tecnici
- Superficie a prato
- Superficie o stabilizzato
- Superficie pavimentata
- Ingressi
- Forniture servizi


PLANIMETRIA
SCALA 1:200

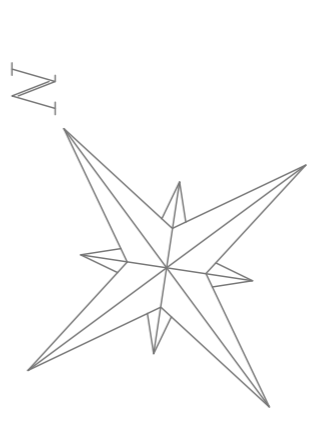

VIA XVII NOVEMBRE


PARCHEGGIO
ASFALTATO
(AREA DI ATTESA)

AREA A VERDE
PUBBLICO

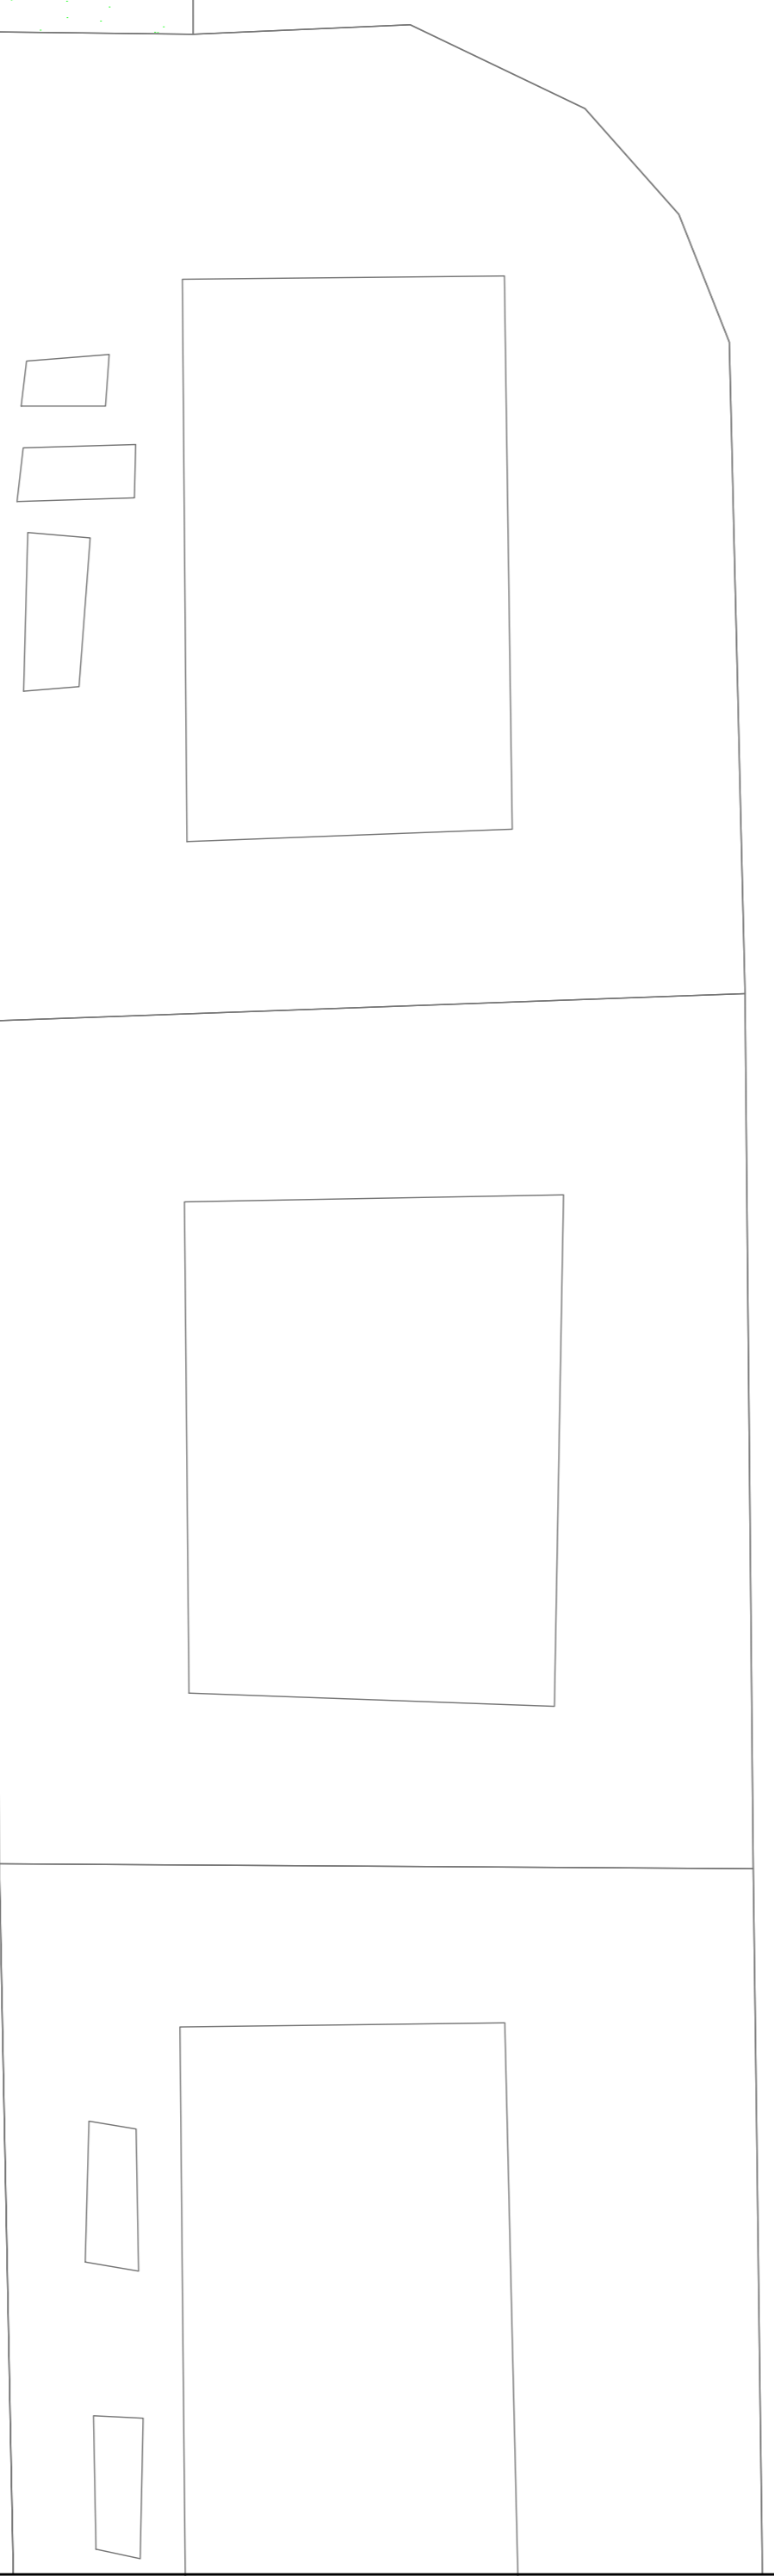

**AREA DI ACCOGLIENZA COPERTA
TAVOLA DI PROGETTO**

COMUNE DI RUSSI
SCUOLA ELEMENTARE "M. FANTOZZI"
DI SAN PANCRAZIO
VIA XVII NOVEMBRE
TAVOLA N. 11 B

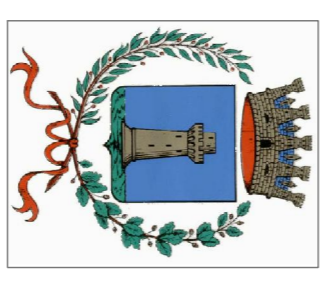

COMUNE DI RUSSI

DATI GENERALI AREA

Scuola elementare - 2,
Via XVII Novembre n. 2,
Località: San Pancrazio di Russi (RA)

Coordinate (Fuso 32°): X (745,488,38m); Y (916,696,38m)
ID Scheda Azimut: 1207353128

Dati Planimetrici:
Estensione totale area: 7.200 mq
Estensione parte coperta: 1.700 mq
Estensione parte pavimentata: 100 mq
Estensione parte a verde: 5.400 mq

IL FABBRICATO NON E' ADEGUATO SISMICAMENTE

Dipendenti comunali reperibili con le chiavi:
NUMERO DI EMERGENZA: 333 2920433
Minghetti Andrea: 334 1676739
Roselli Fabrizio: 334 1677414
Rossi Giampaolo: 334 1678458
Savini Roberto: 335 7022103

Referente di Protezione Civile:
Gaudenzi Giampaolo (ufficio progetti speciali e sicurezza)
tel.: 0544 587607 - cell.: 348 3676751 - fax: 0544 587679