

COMUNE DI RUSSI



Studio: Via G. Garibaldi n. 111 48026 Russi (RA) telefono : 0544-58.04.66

c.f.: GTT GNN 57L16 H642C e-mail: ggianni@ggatti.it pec: gianni.gatti@ggcpec.eu

Località: RUSSI, via M. Buonarroti n.2 - angolo viale della Repubblica

Oggetto: PdC CONVENZIONATO - ristrutturazione edilizia di 1°av.

fabbricato urbano

REALIZZAZIONE di NUOVO MARCIAPIEDE

4

STATO di RILIEVO - STATO di PROGETTO

Progettista

Proprietà  
Società Storica s.r.l. (P.Iva 01320080391)  
legale rappresentante Borgogni Pietro


Data: FEBBRAIO 2025

Scala: 1/100

Salvo autorizzazione e controllo cartaceo, usare o diffondere parte o tutto il contenuto di questo progetto a oggi eventuali documenti allegati senza autorizzazione. Ogni violazione sarà perseguita secondo i limiti di legge.

ESTRATTO di MAPPA


SC. 1/1000

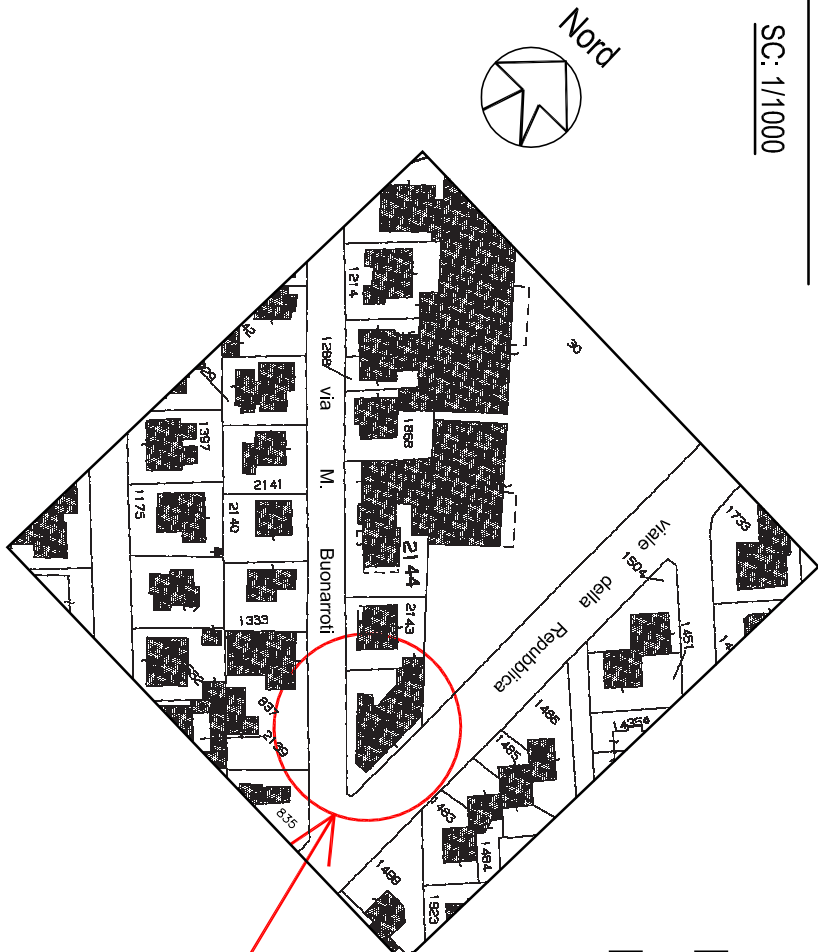


Foglio 20  
Mappale 1482

STATO di RILIEVO


PIANO TERRA SC. 1/100

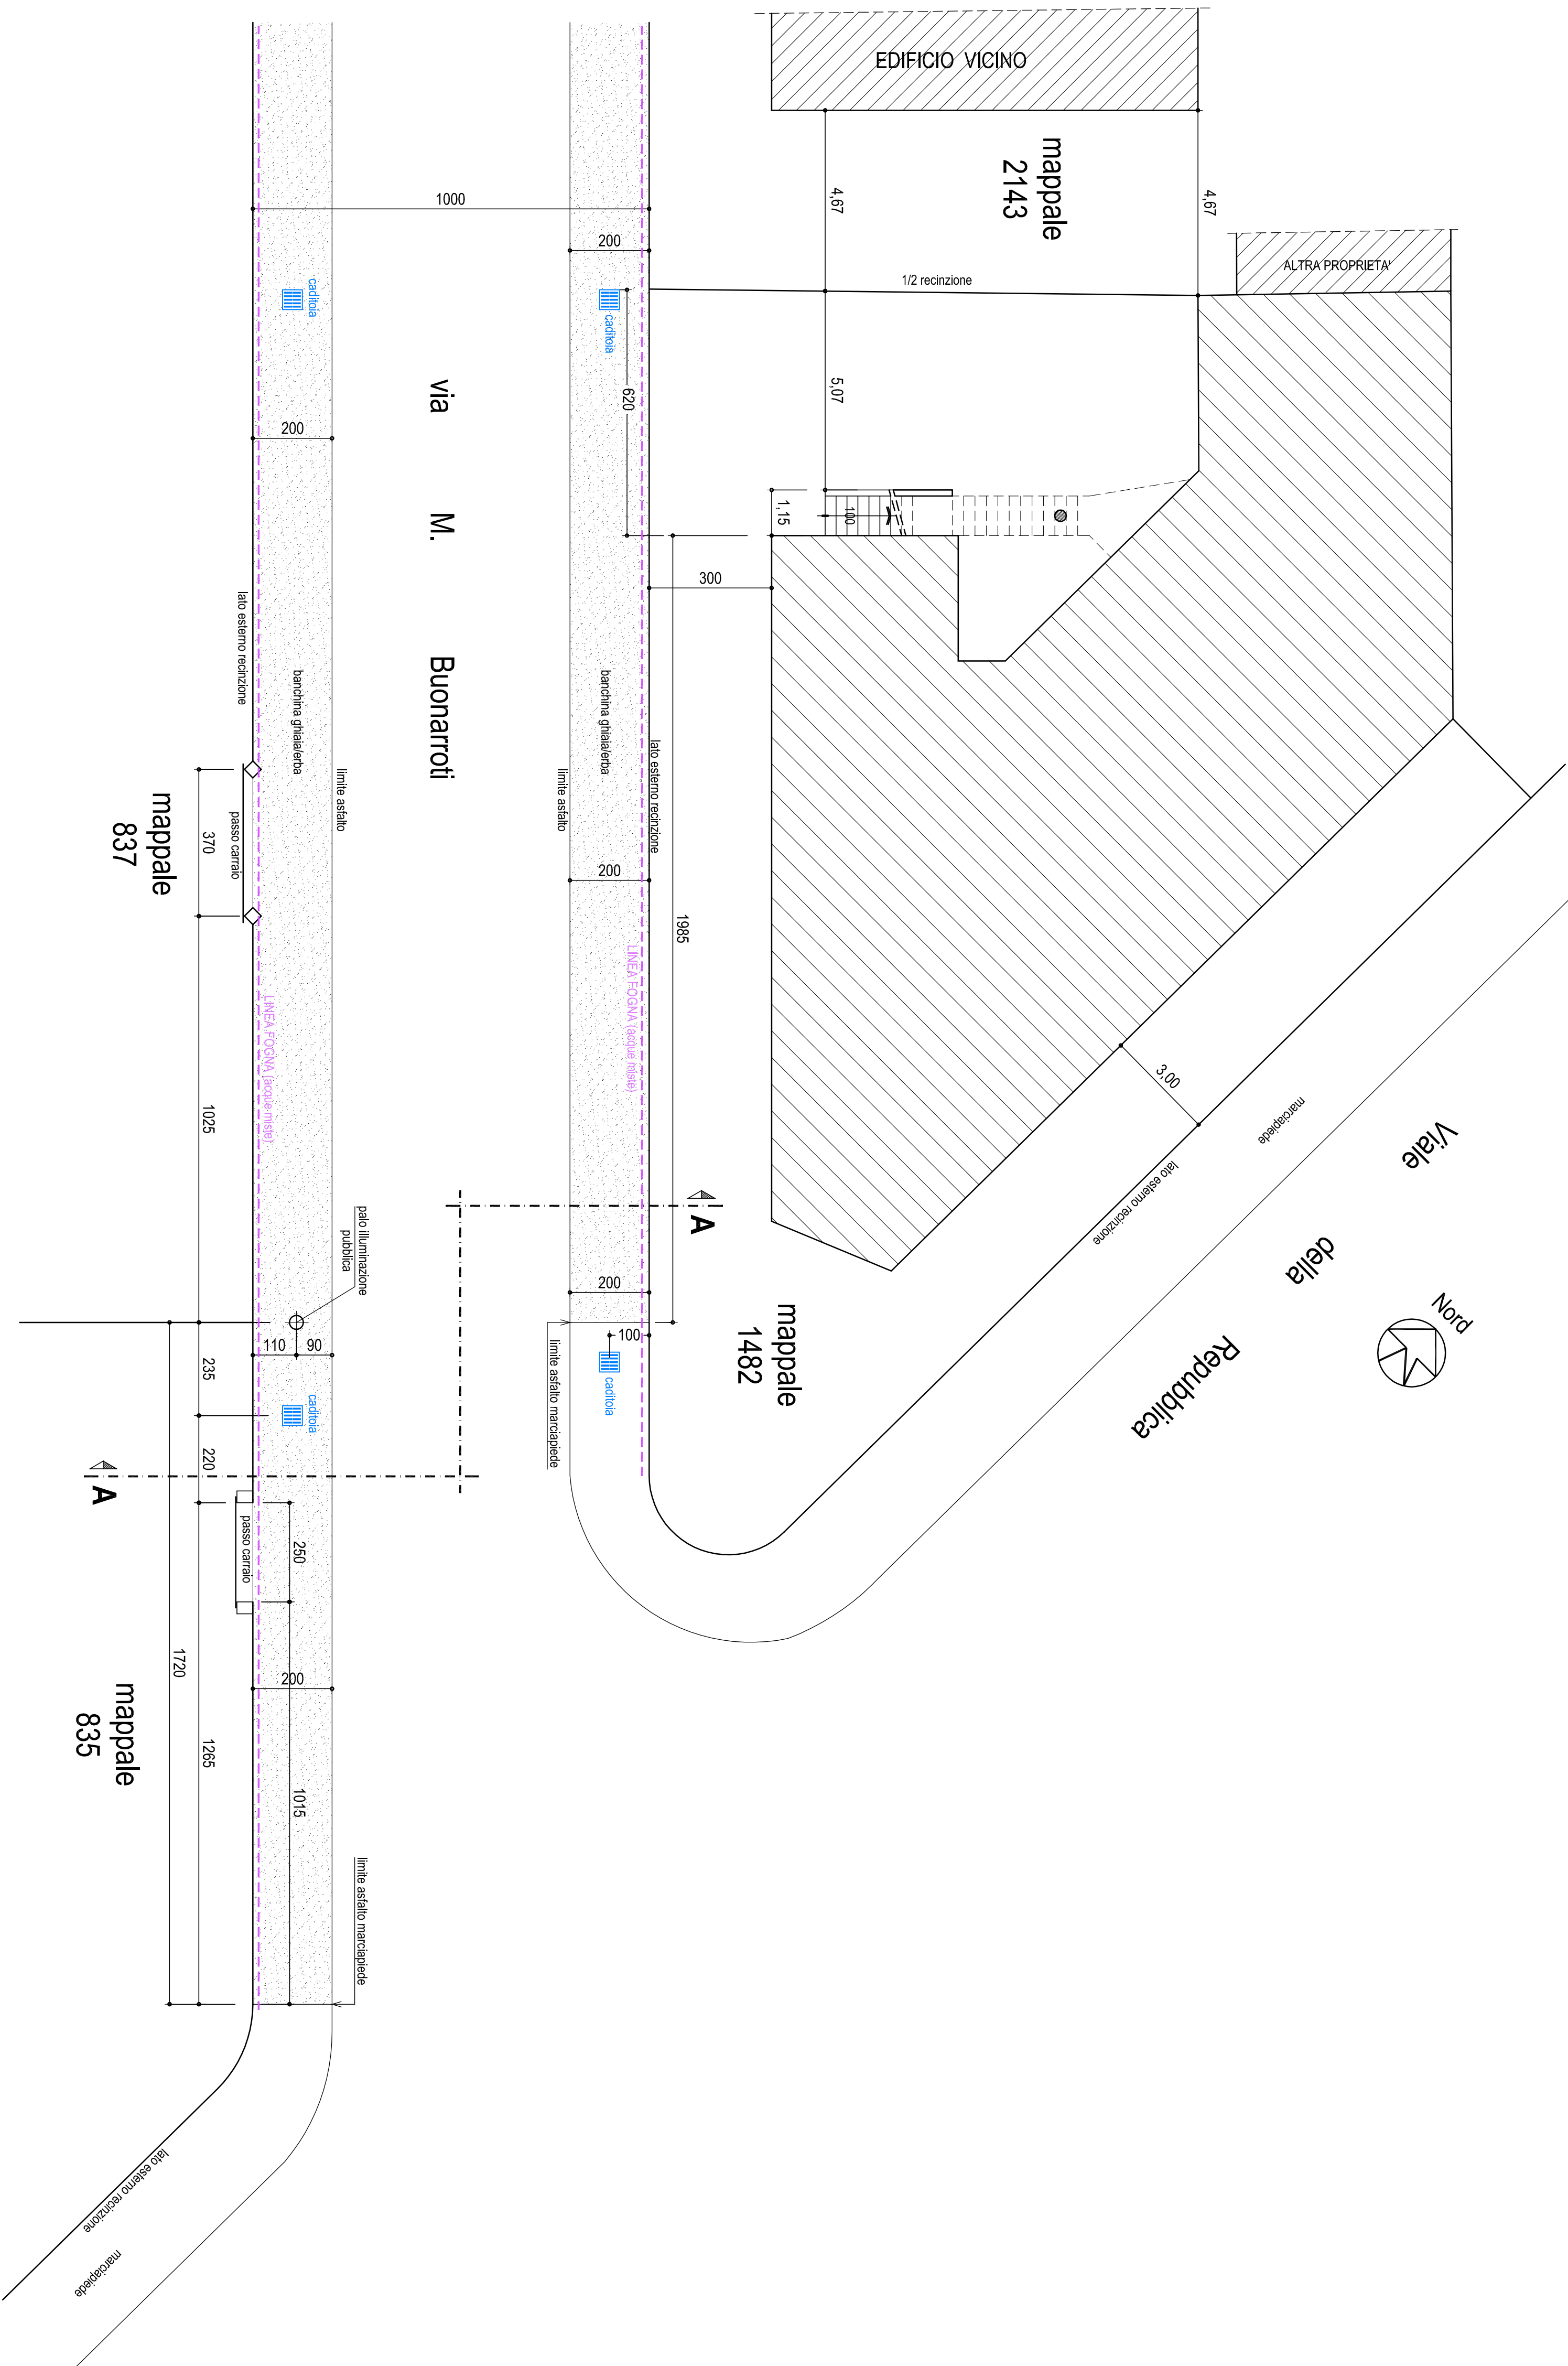

SEZIONE A - A SC. 1/50

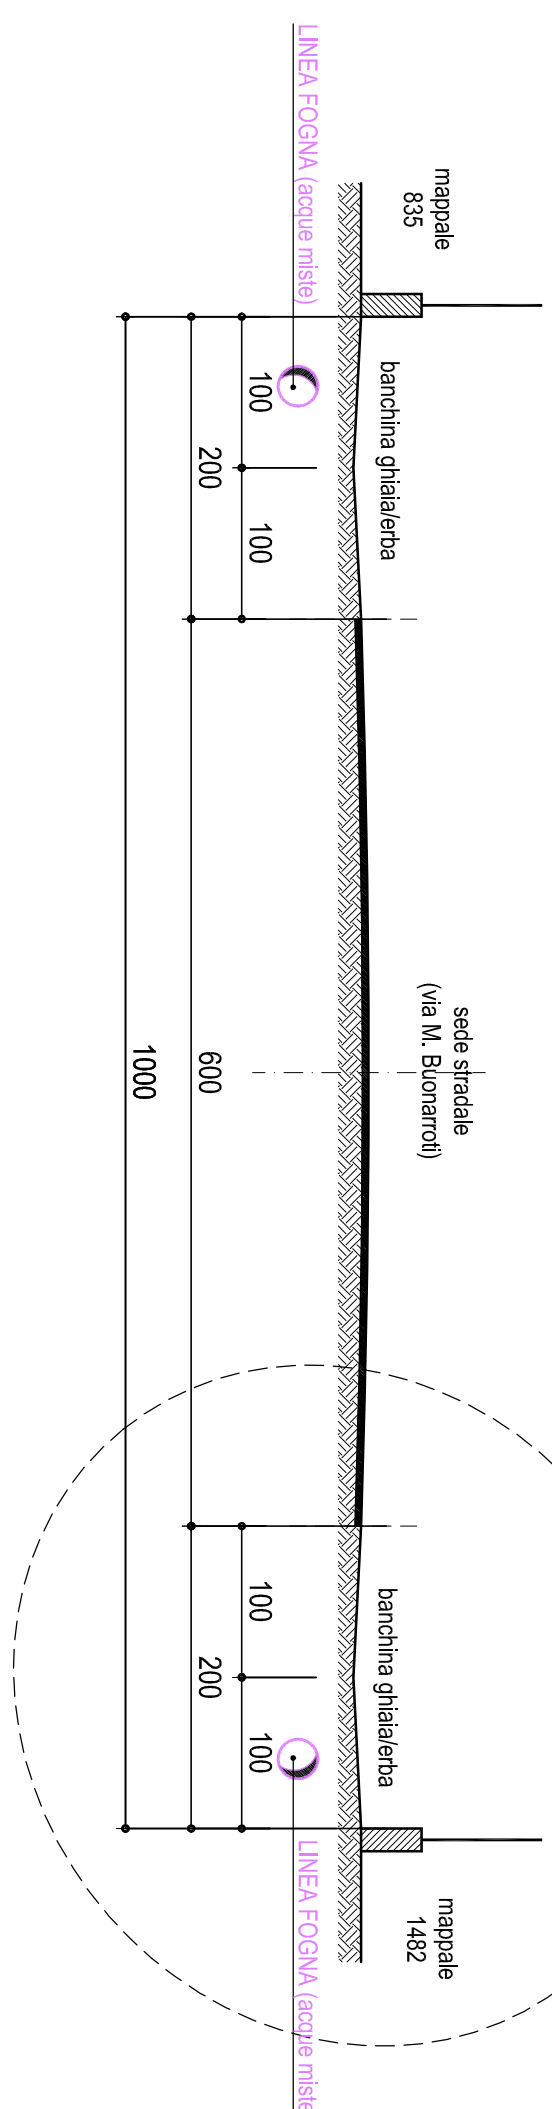


PARTICOLARE BANCHINA SC. 1/20

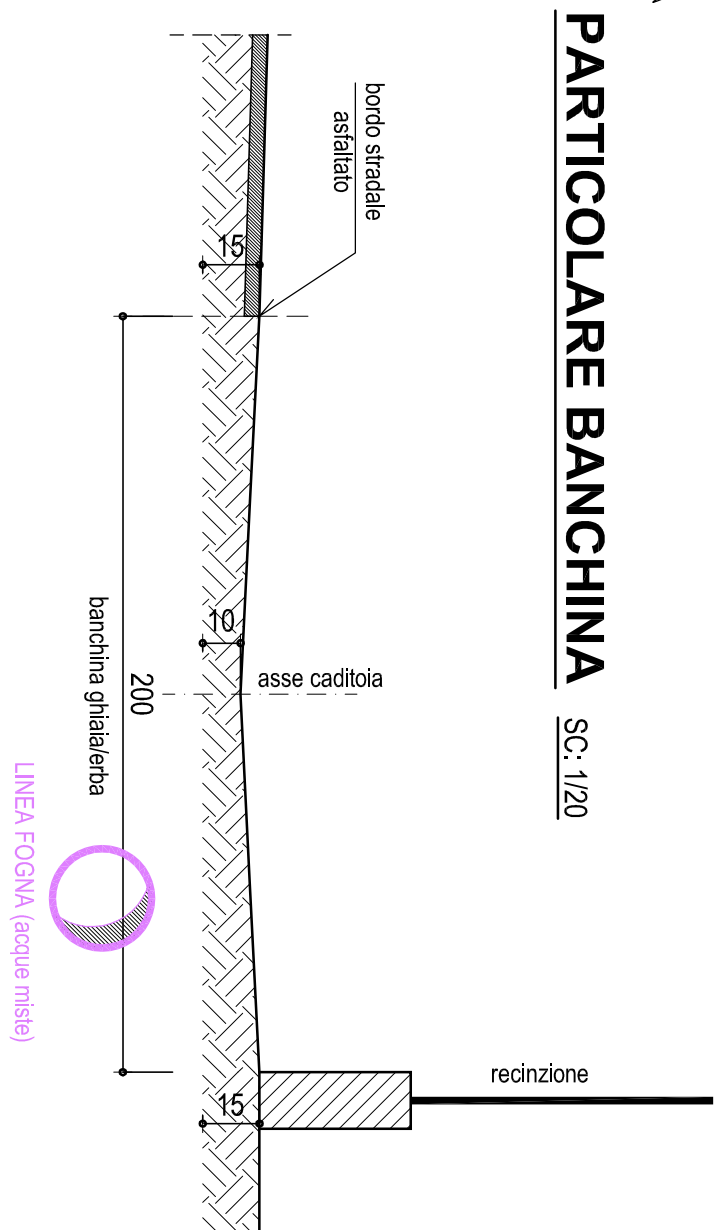

STATO di PROGETTO


PIANO TERRA SC. 1/100

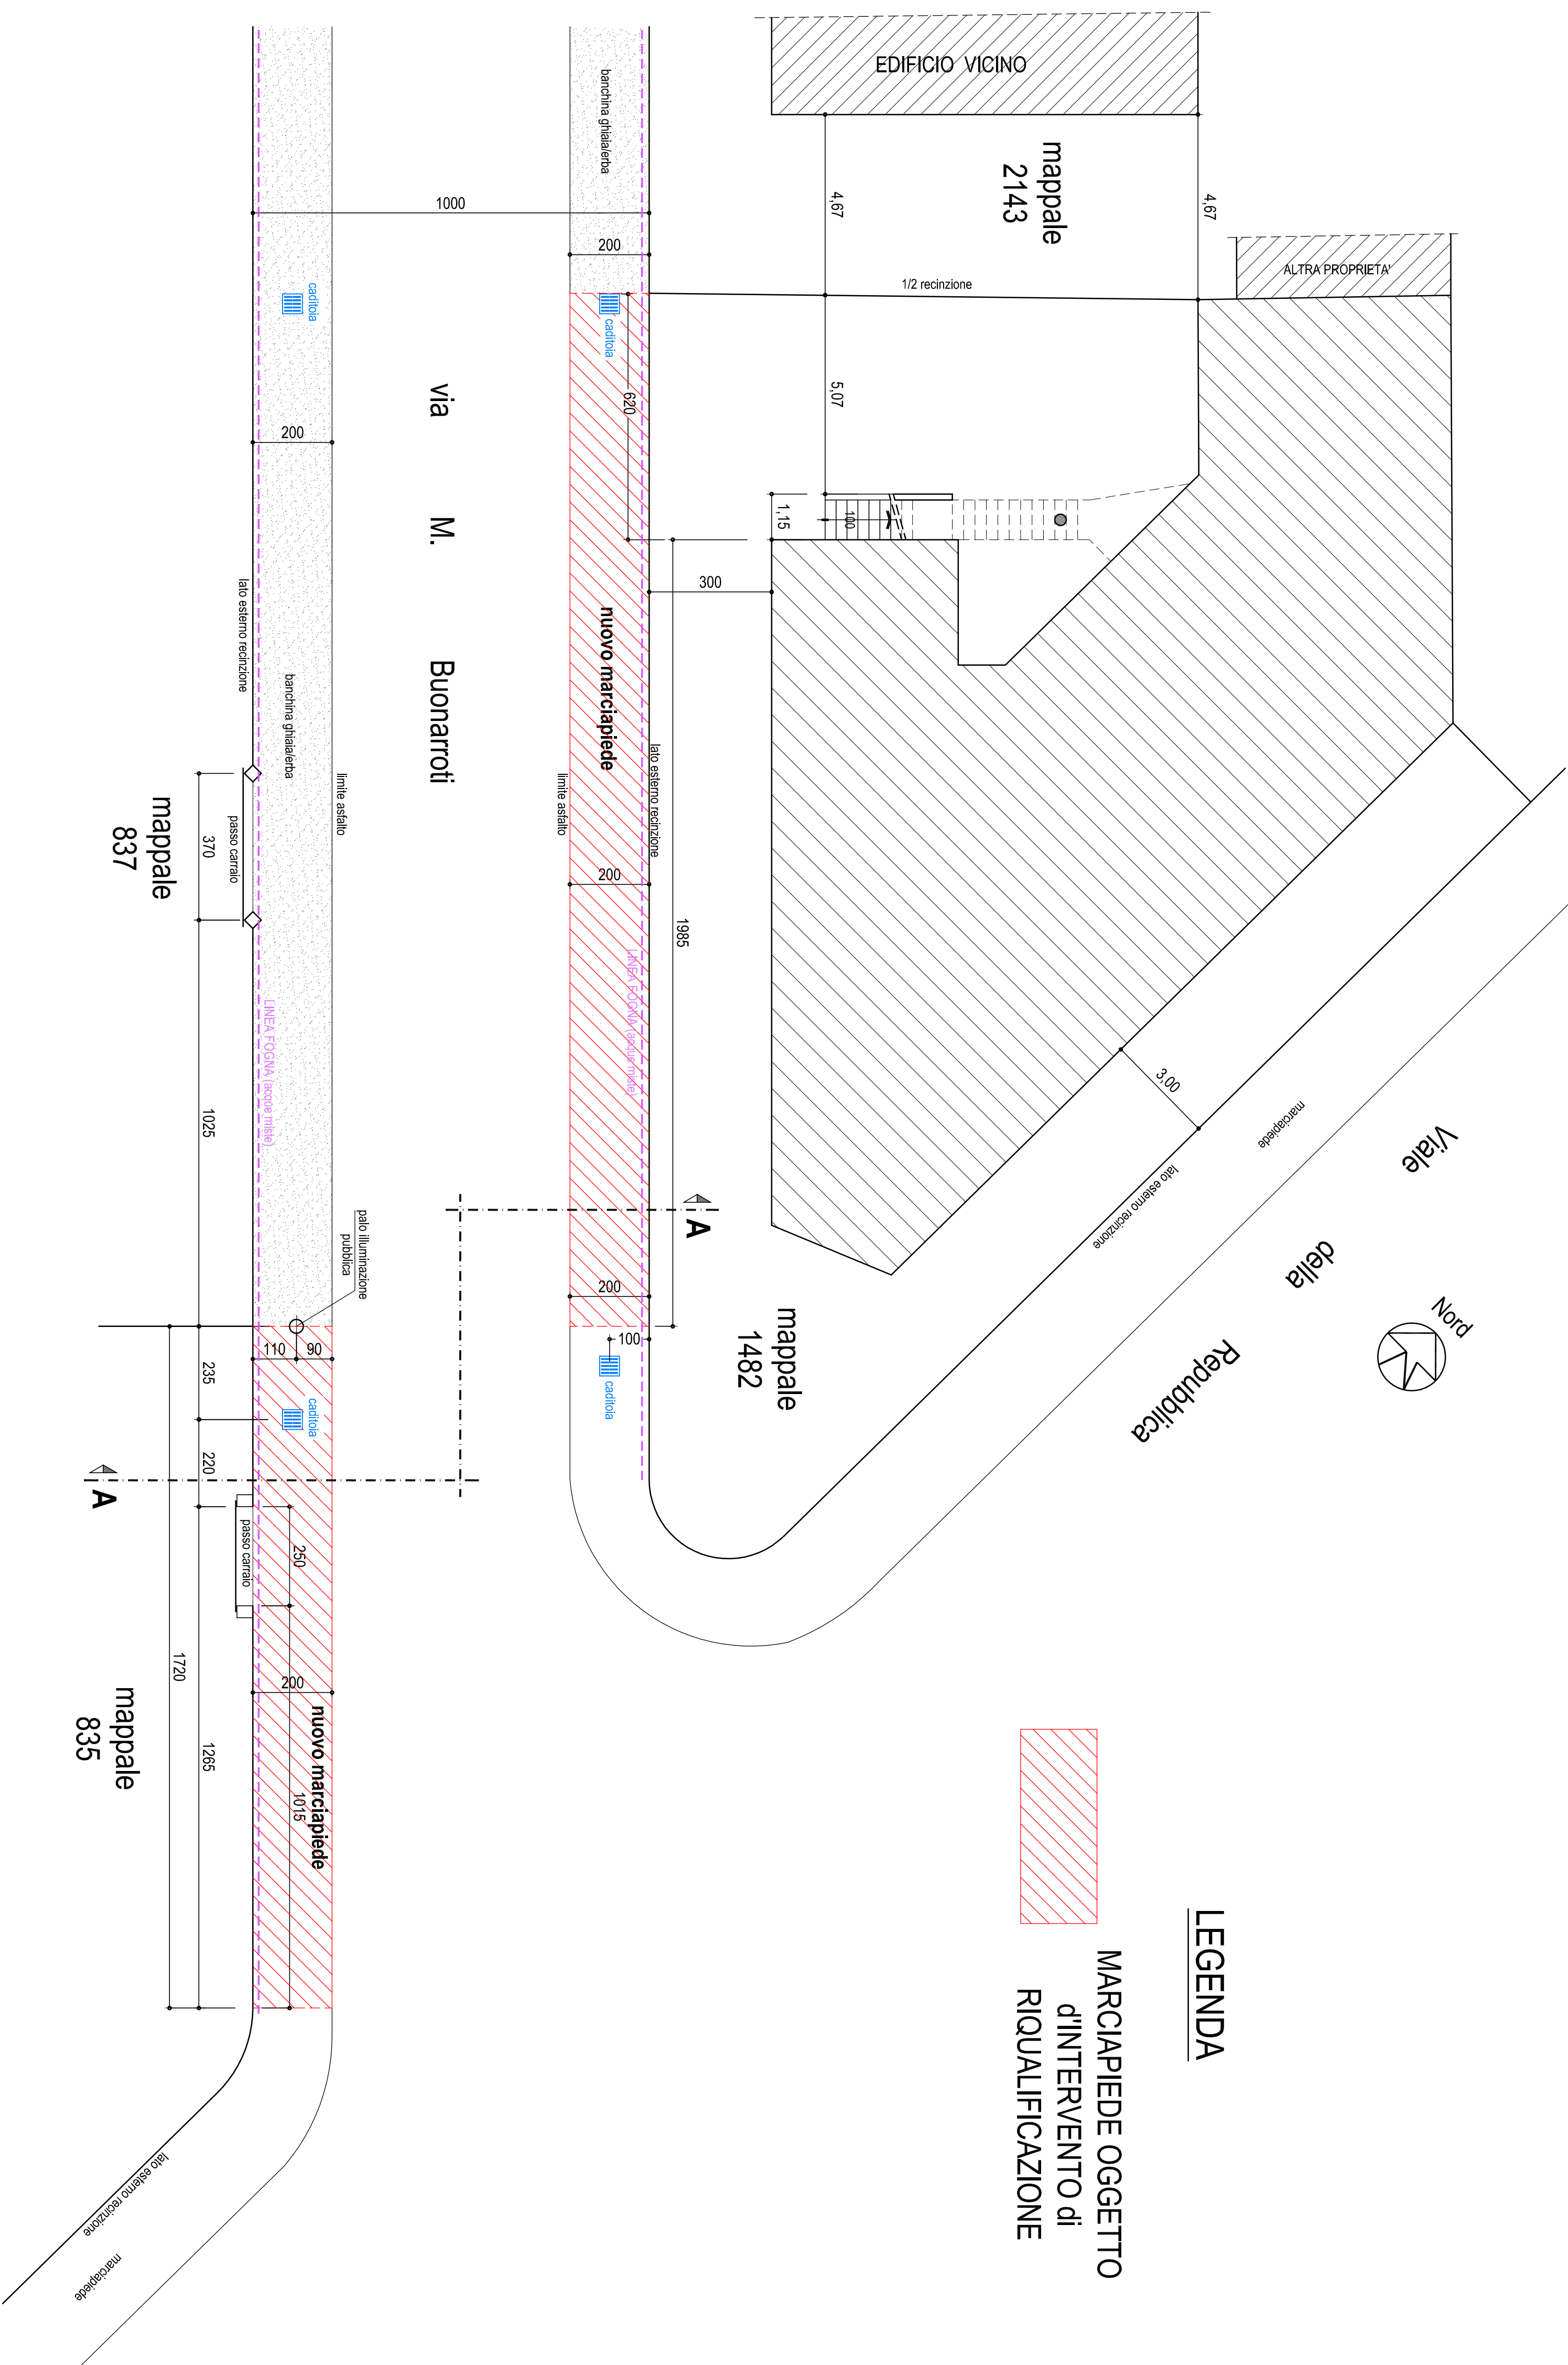

LEGENDA

MARCIAPIEDE OGGETTO  
d'INTERVENTO di  
RIQUALIFICAZIONE

SEZIONE A - A SC. 1/50

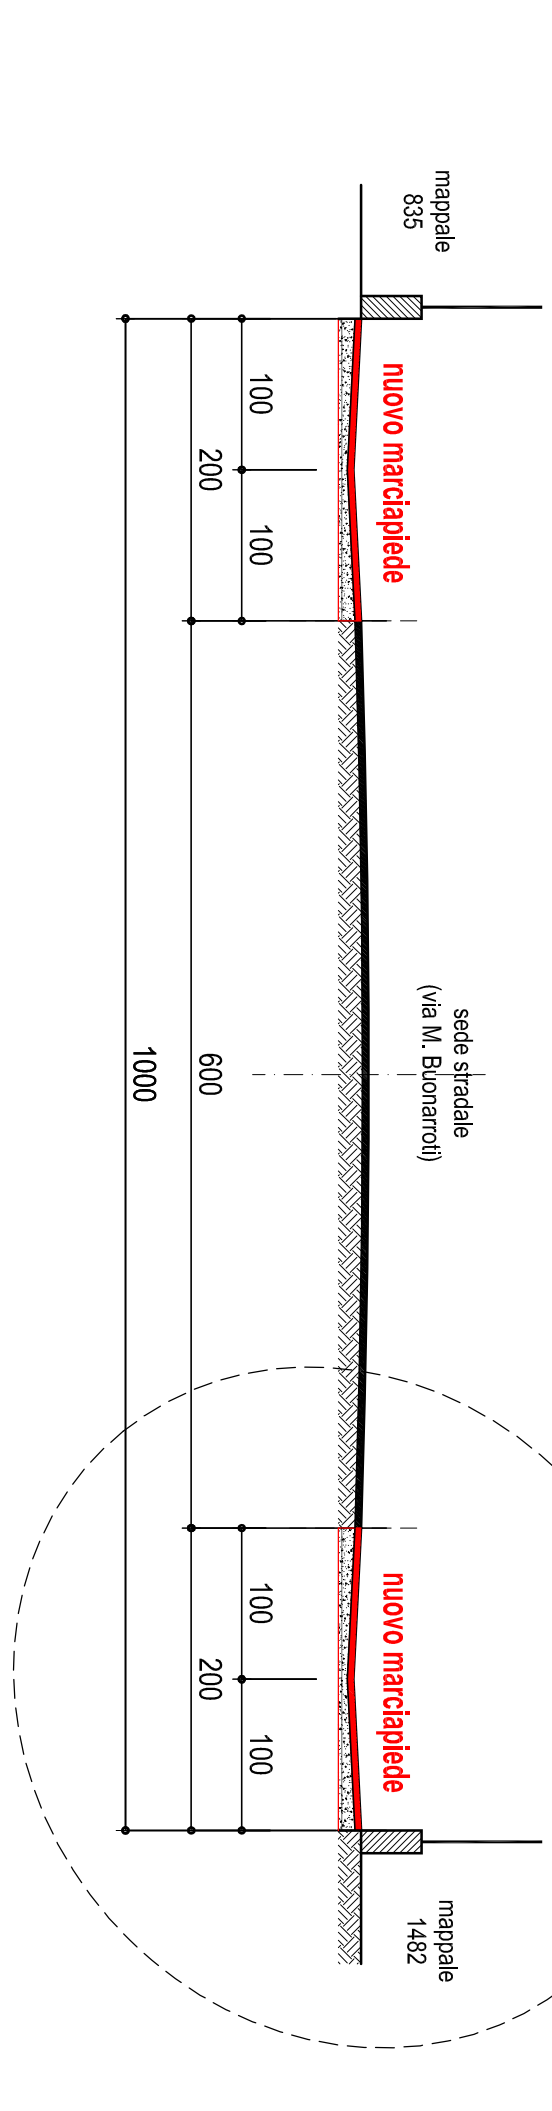

PARTICOLARE NUOVO MARCIAPIEDE SC. 1/20

