
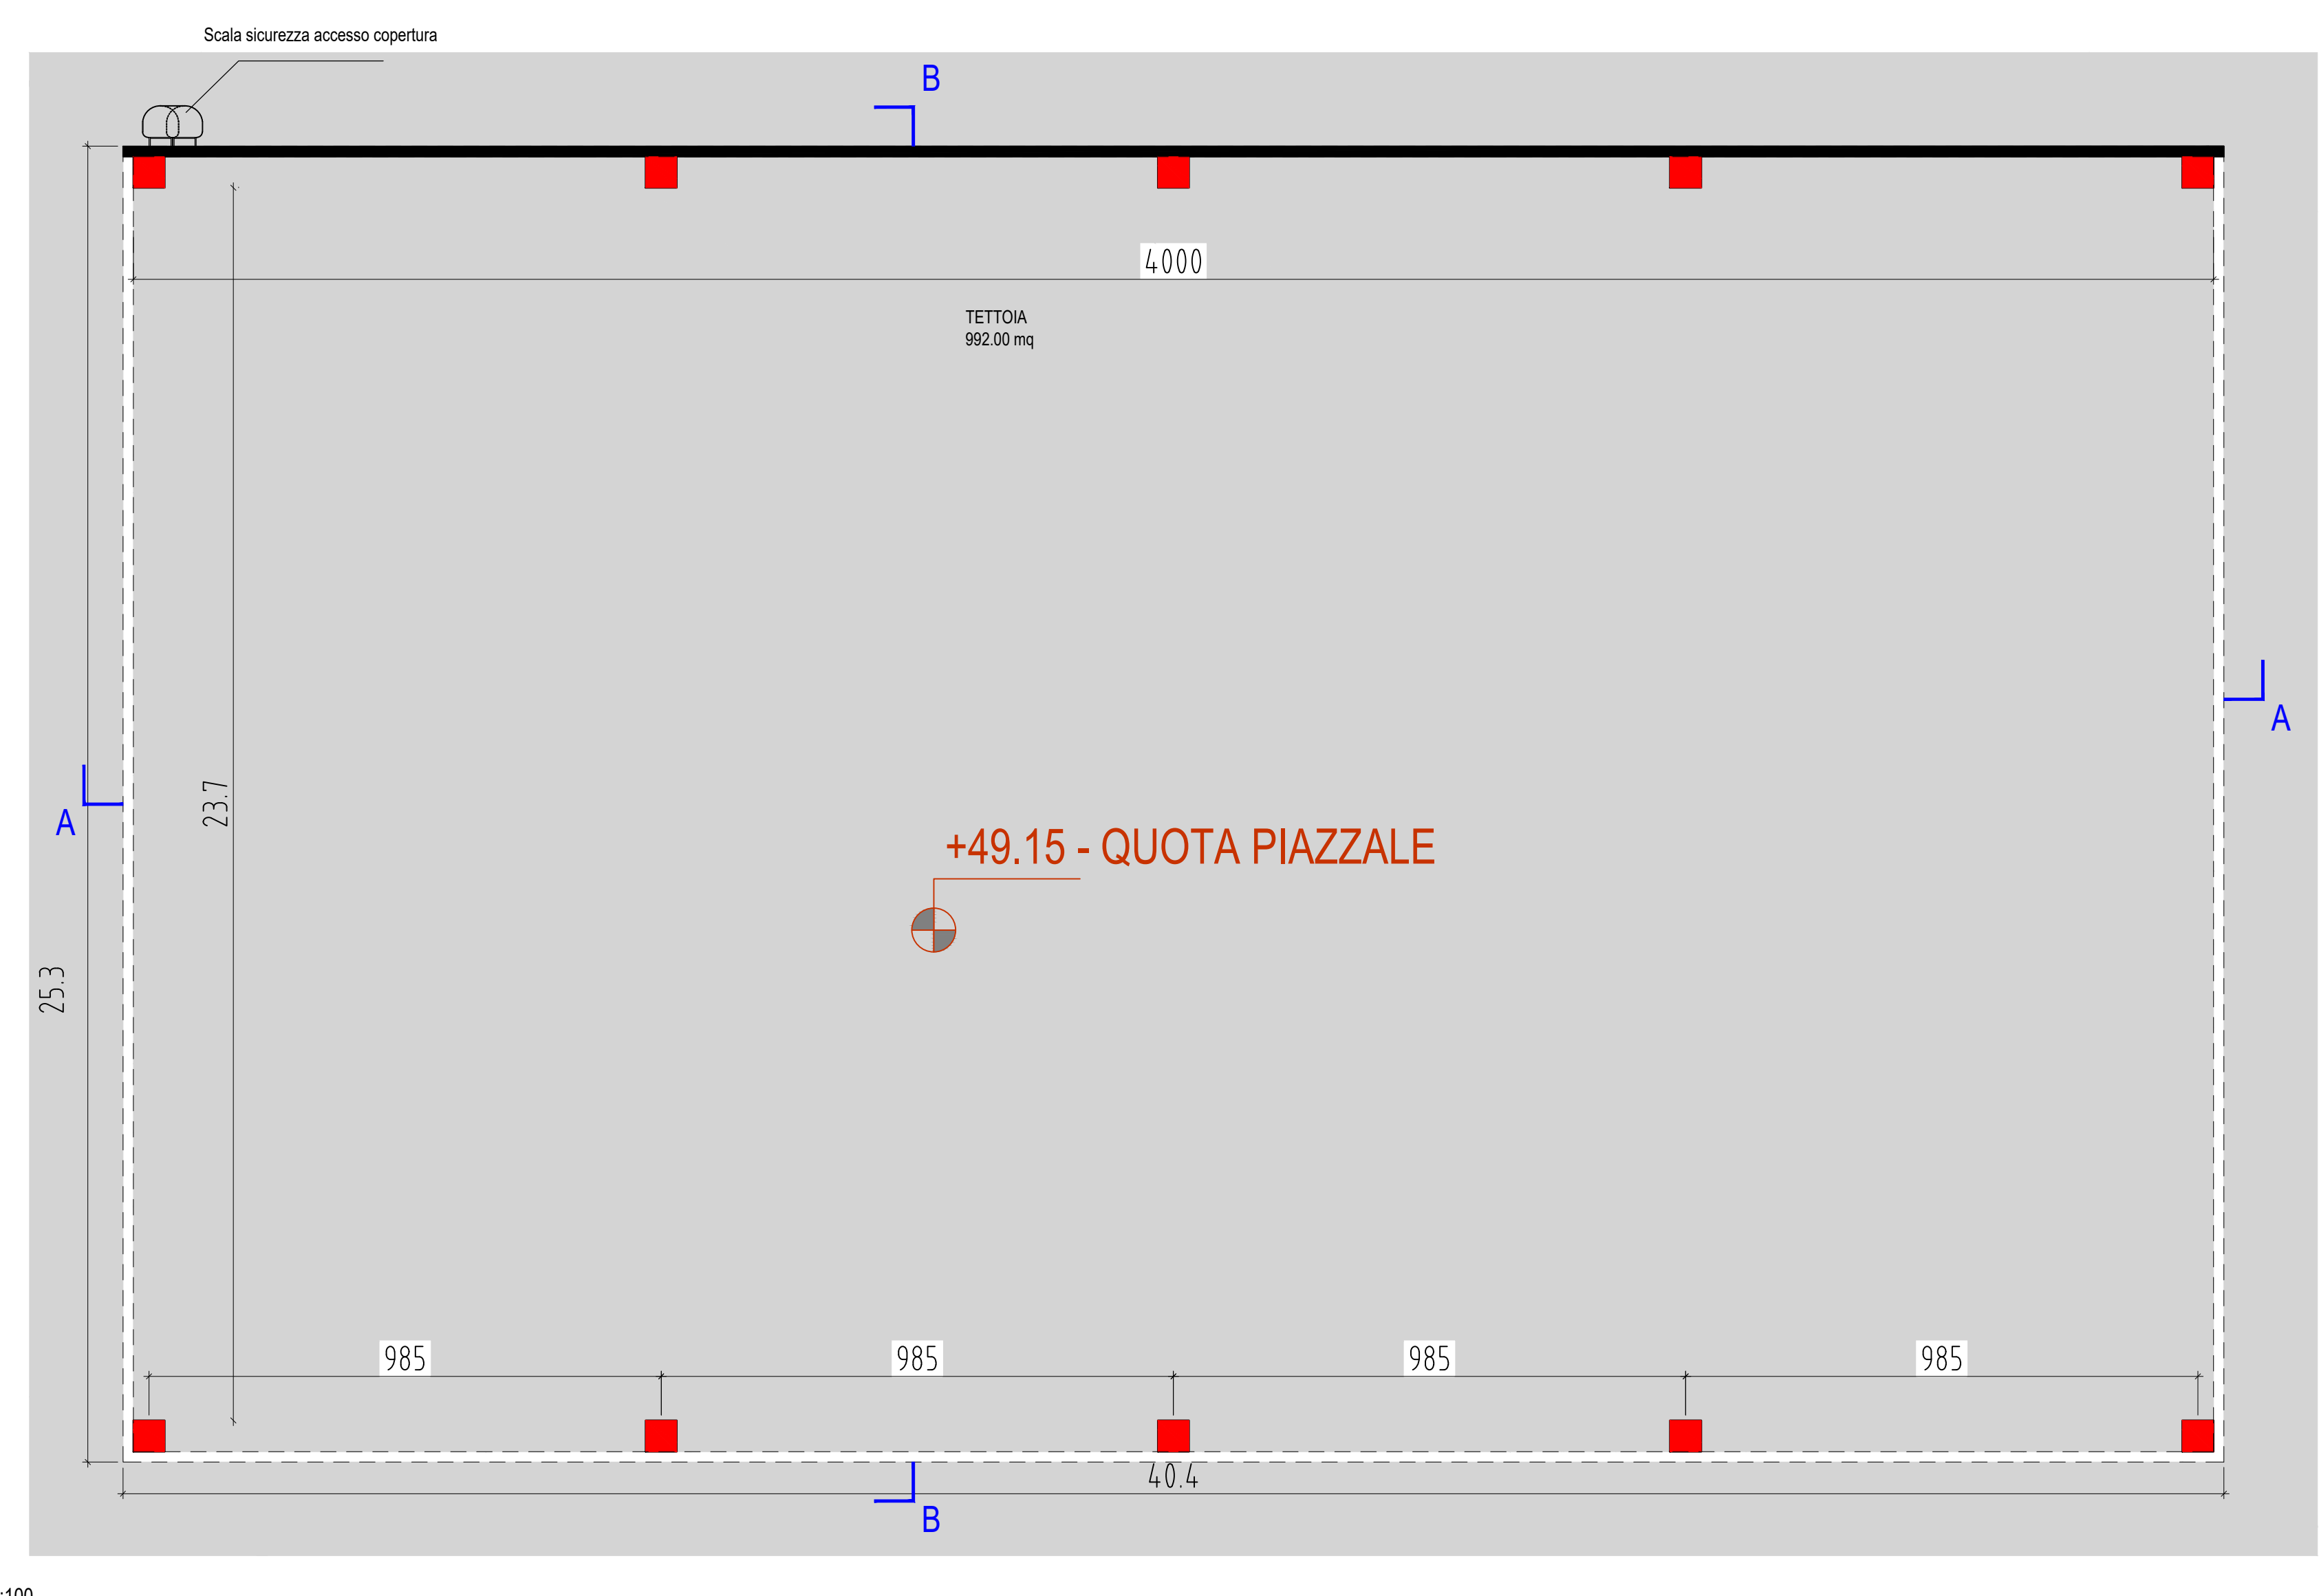
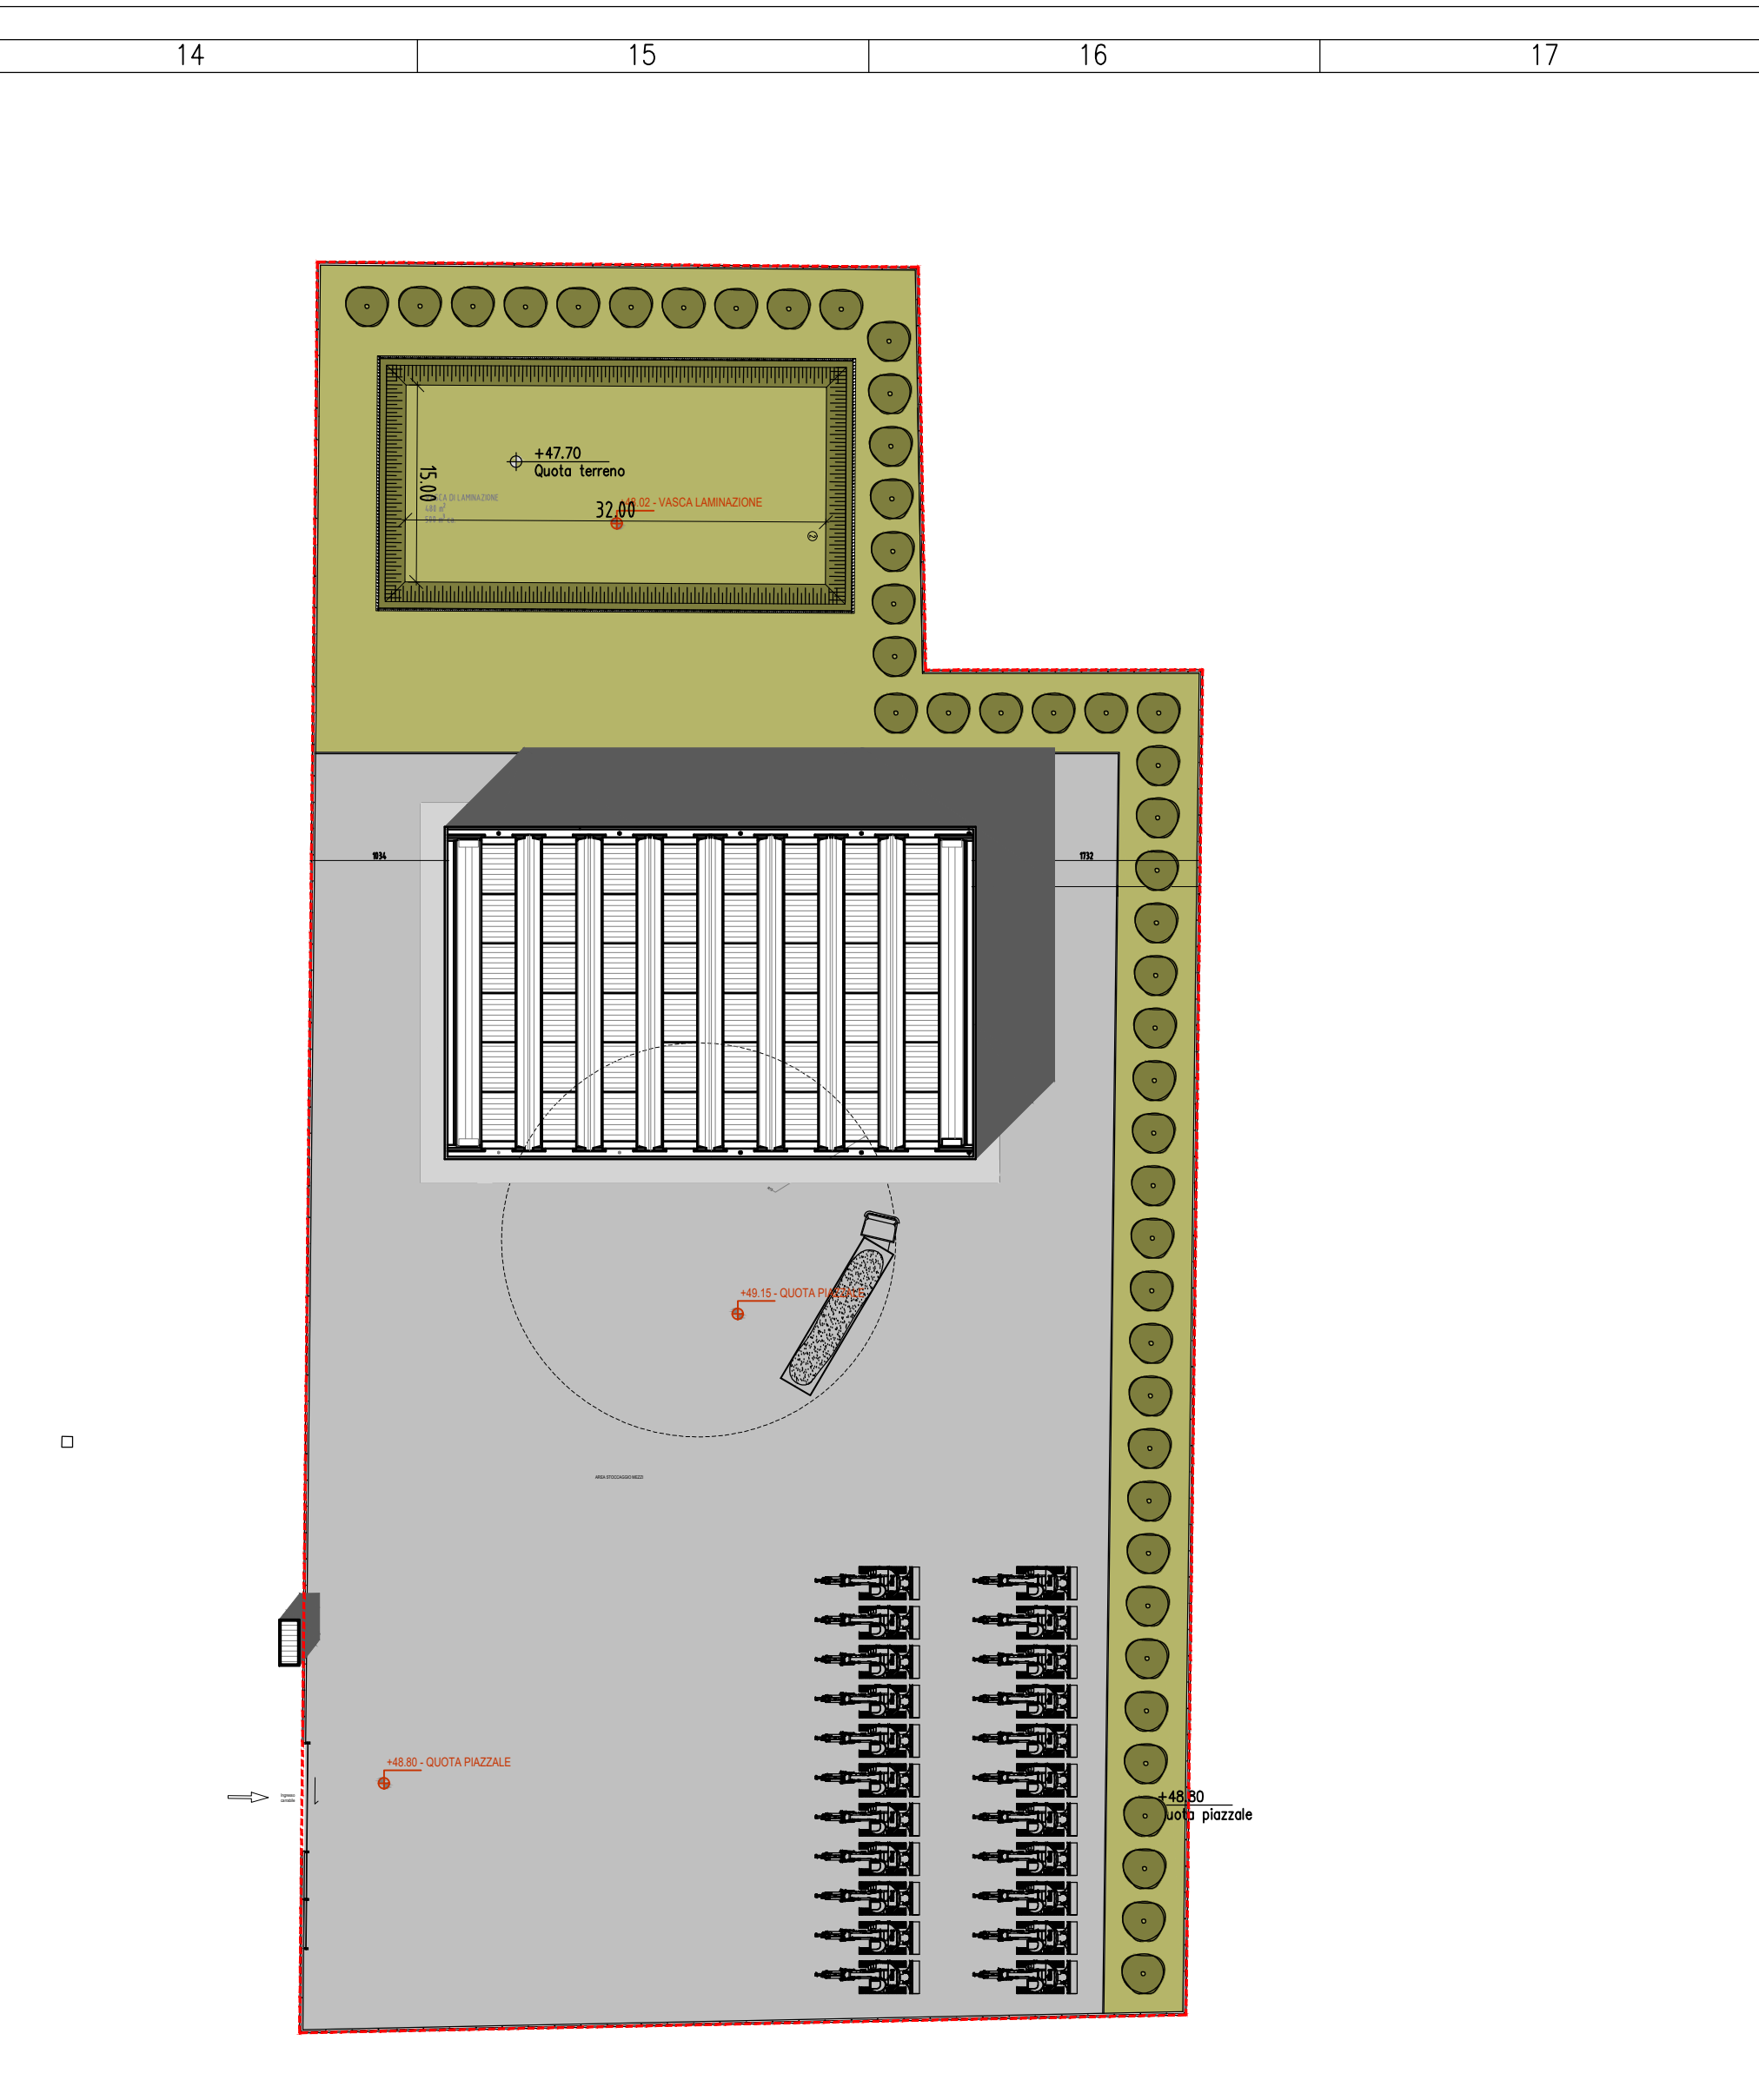
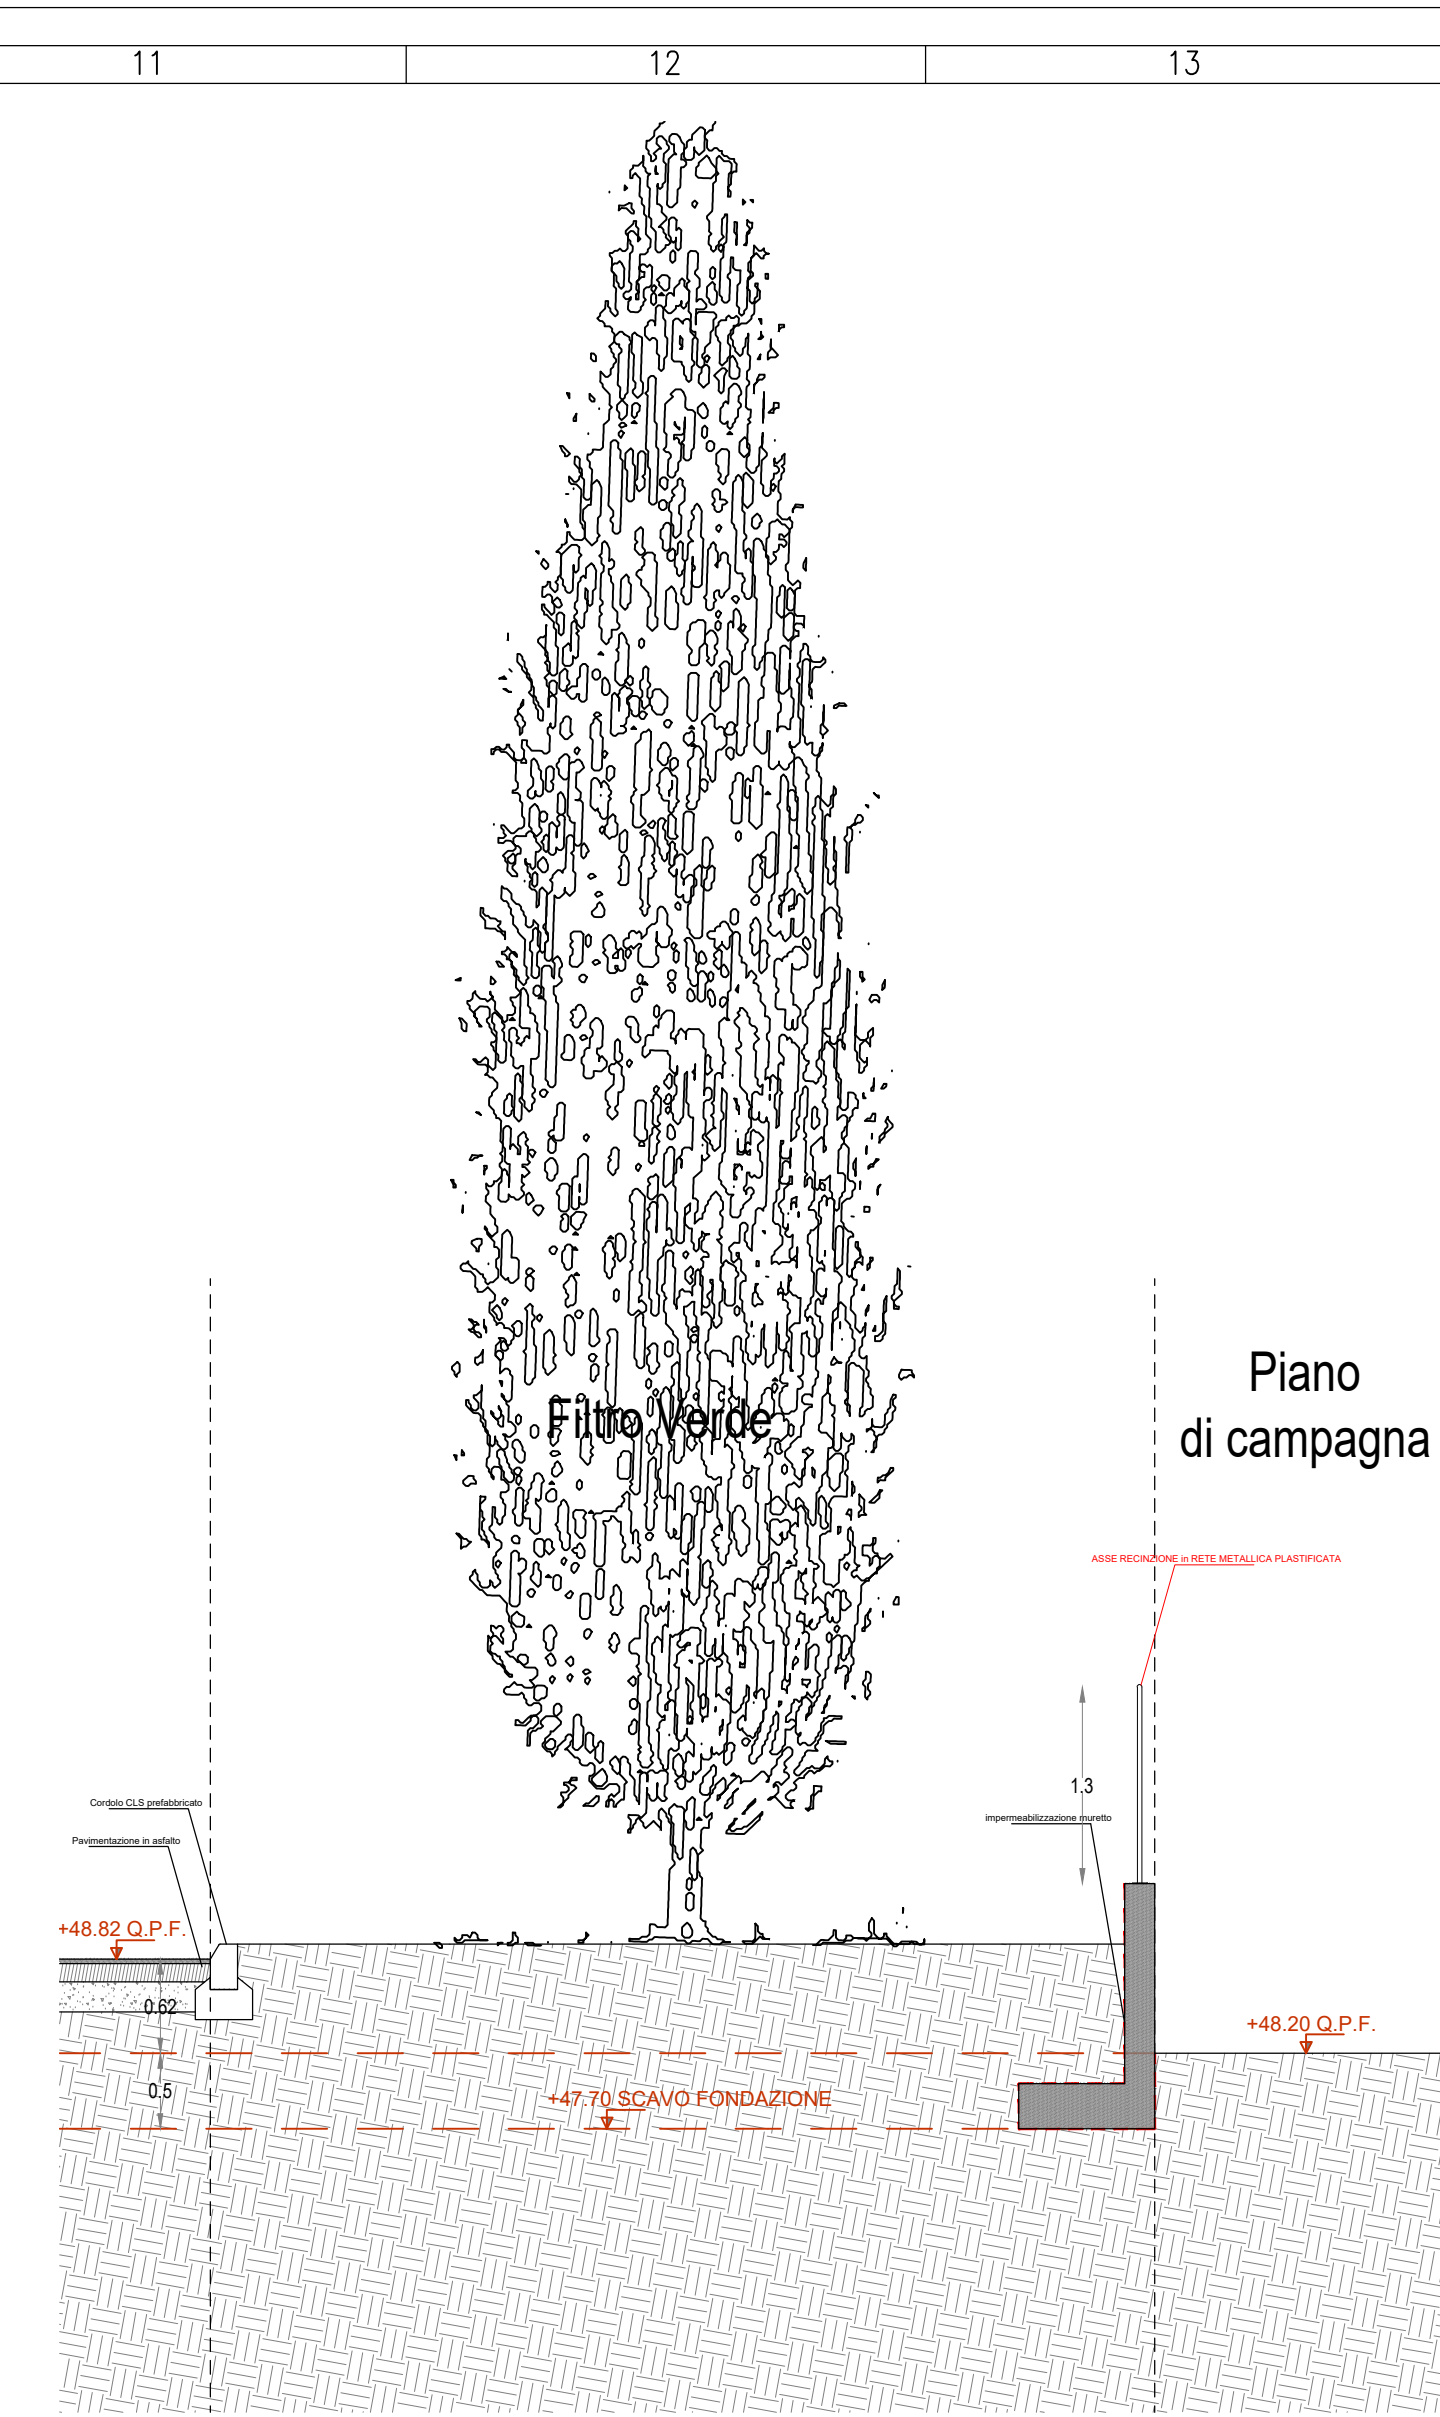
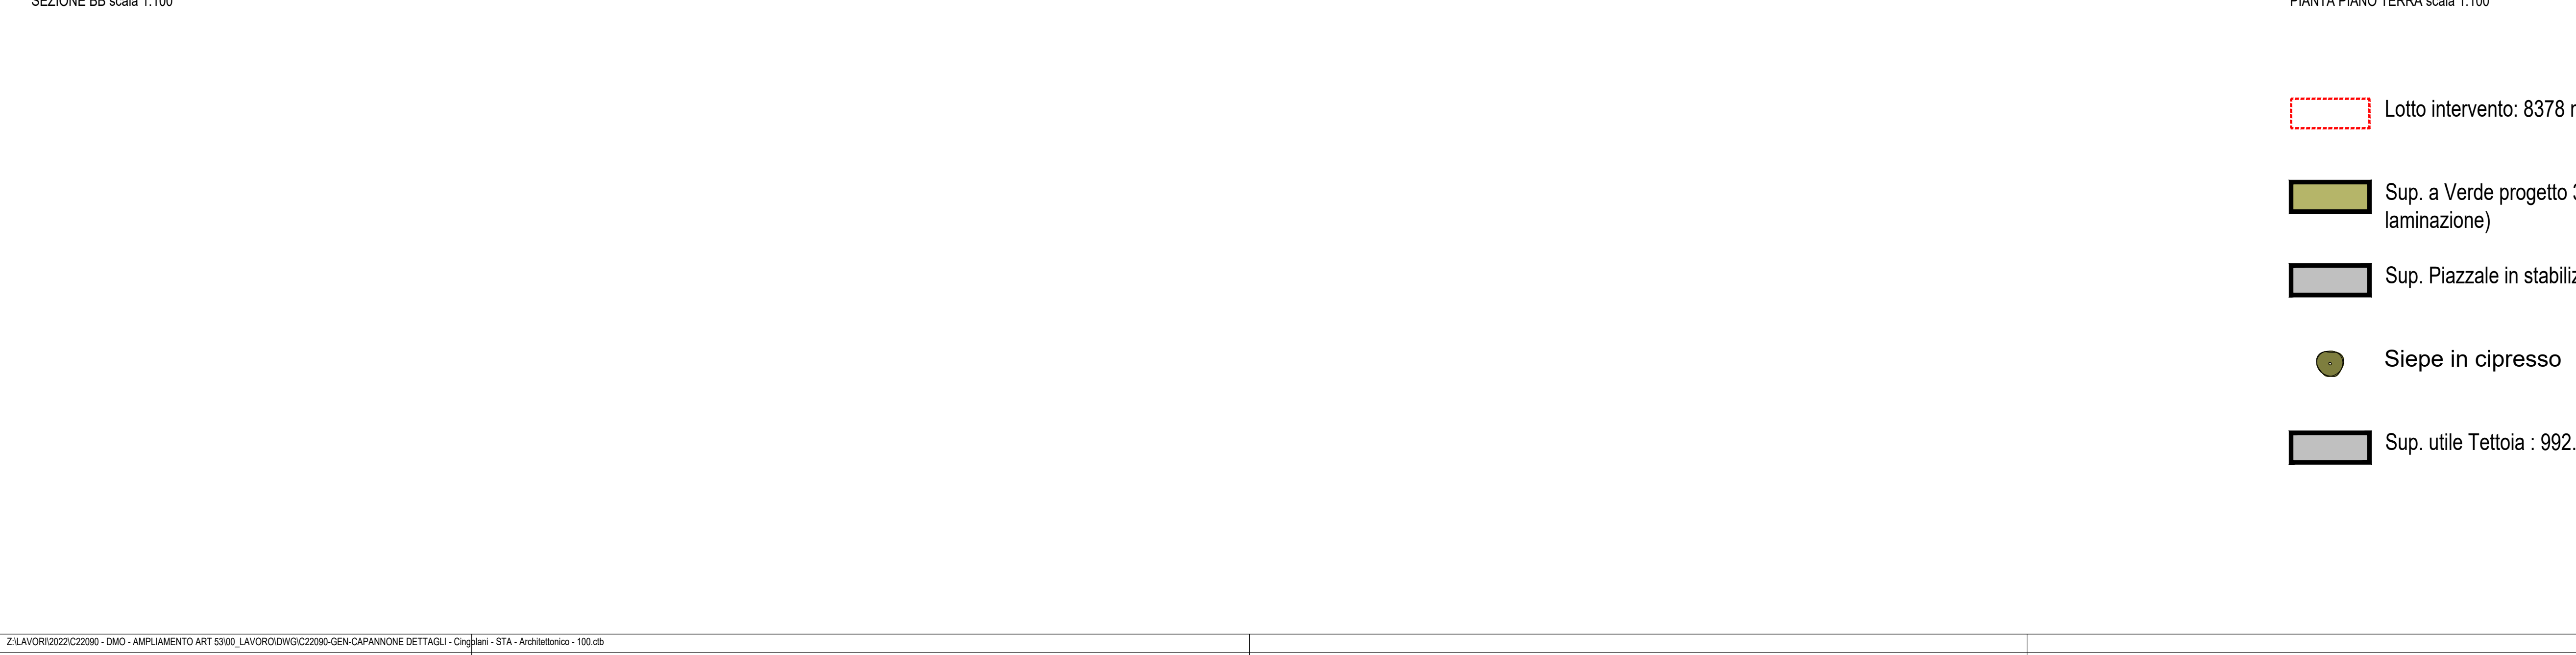
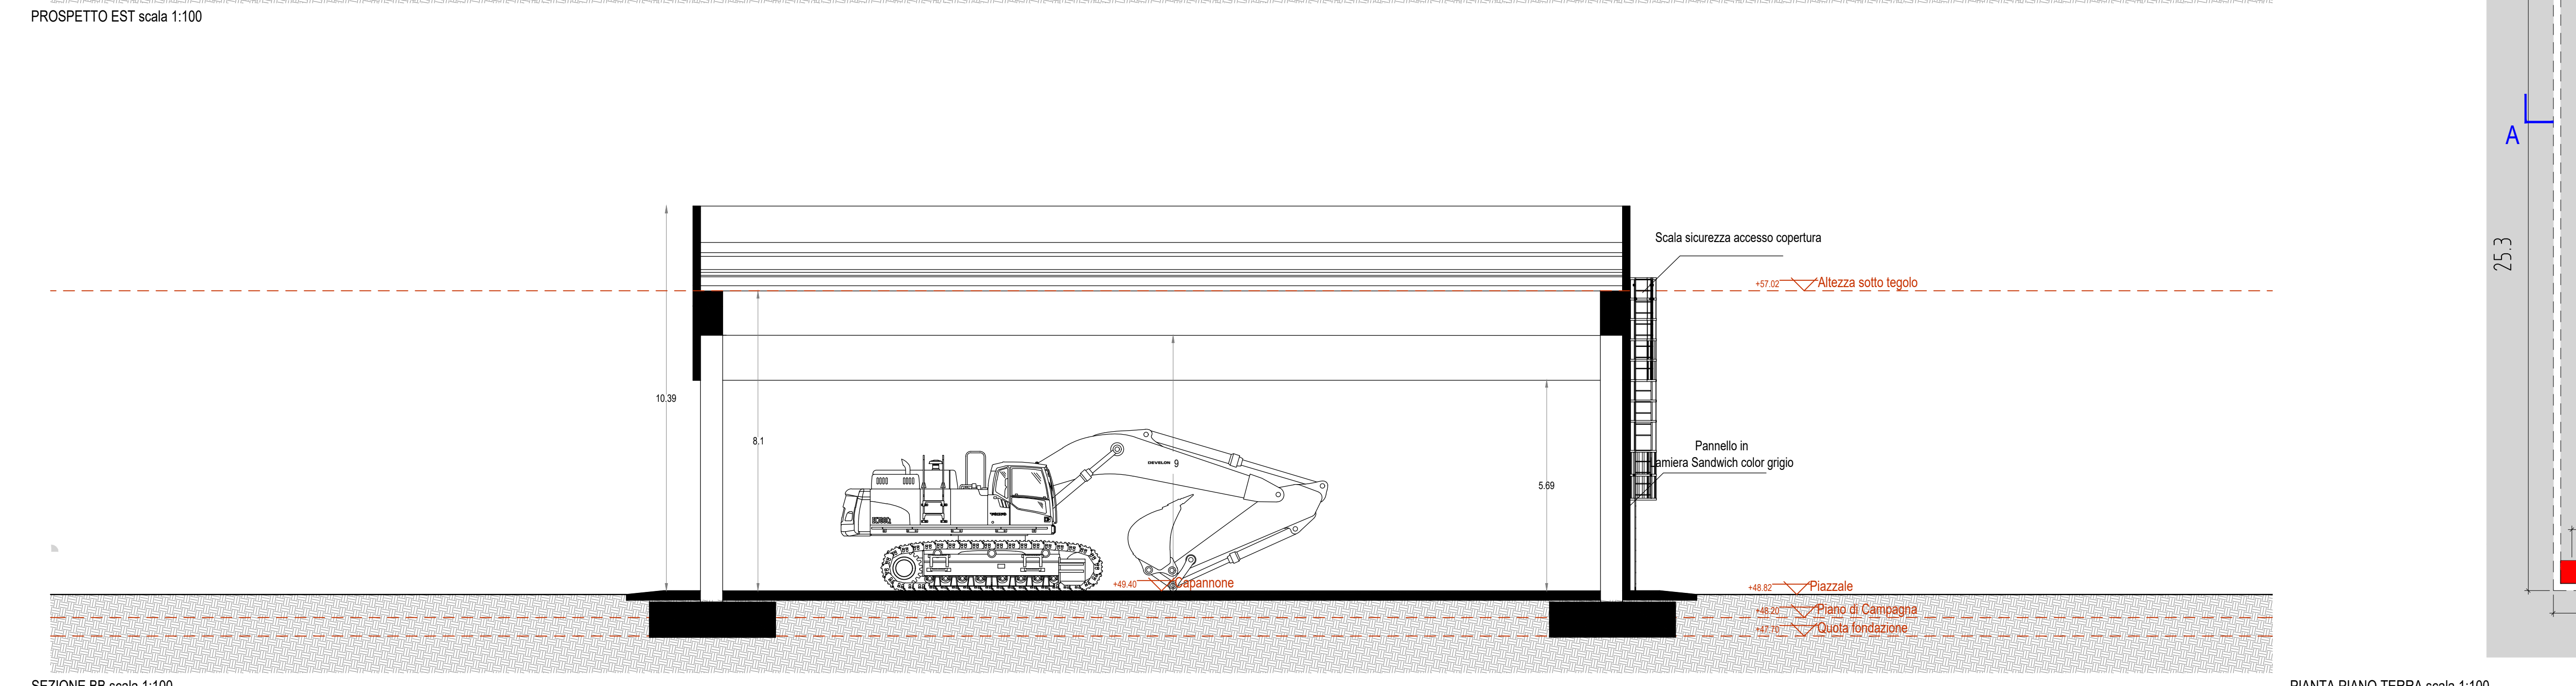
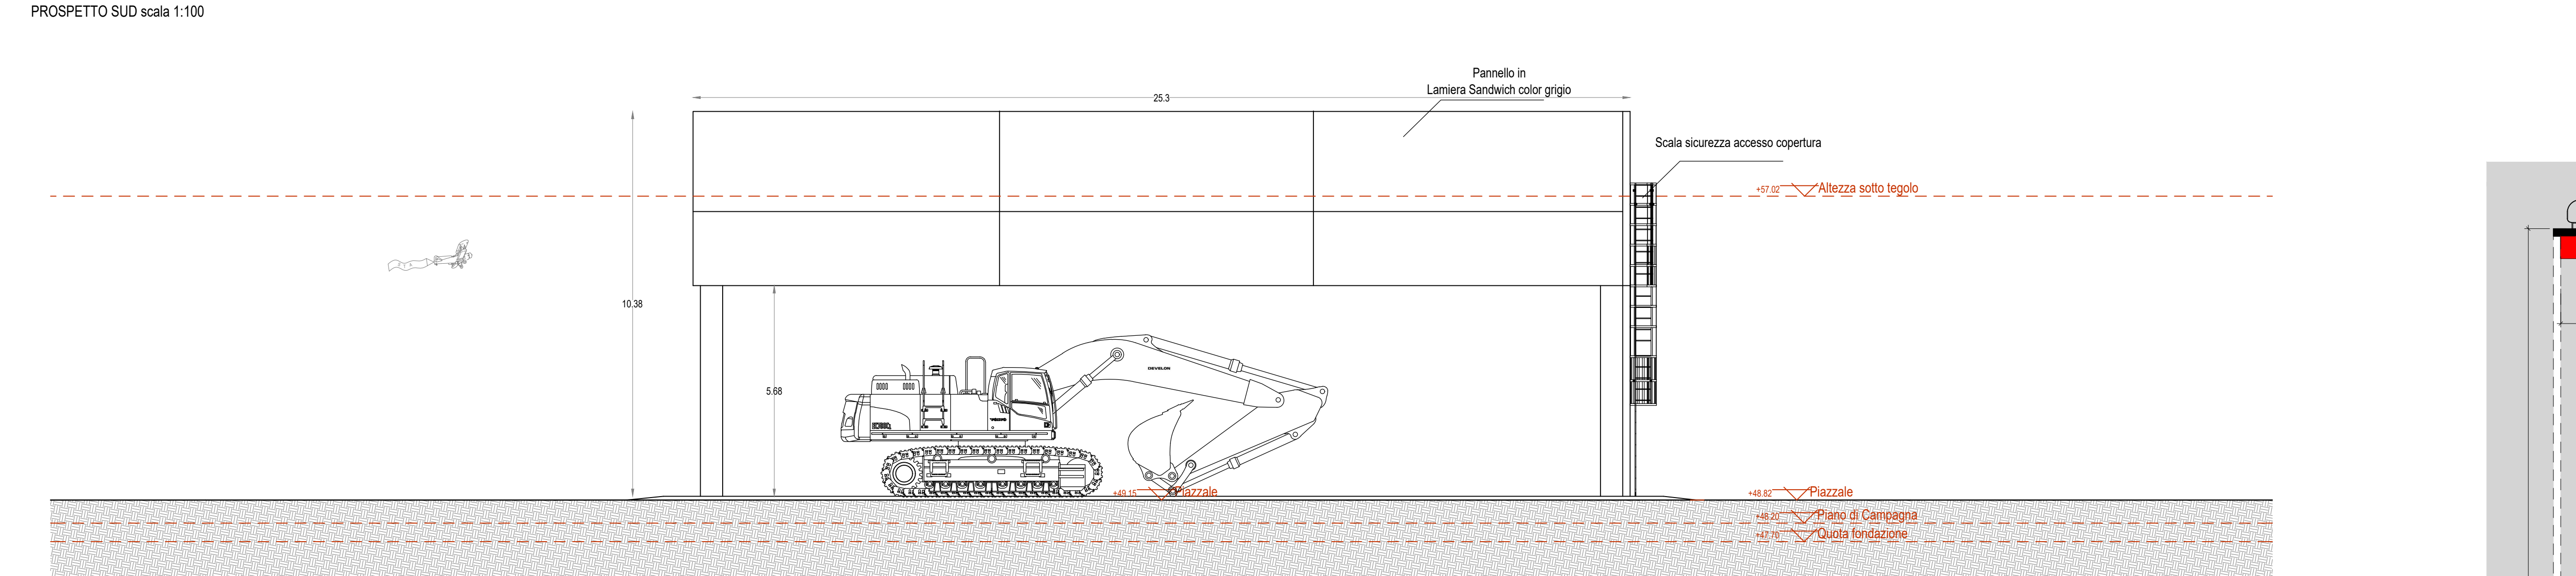
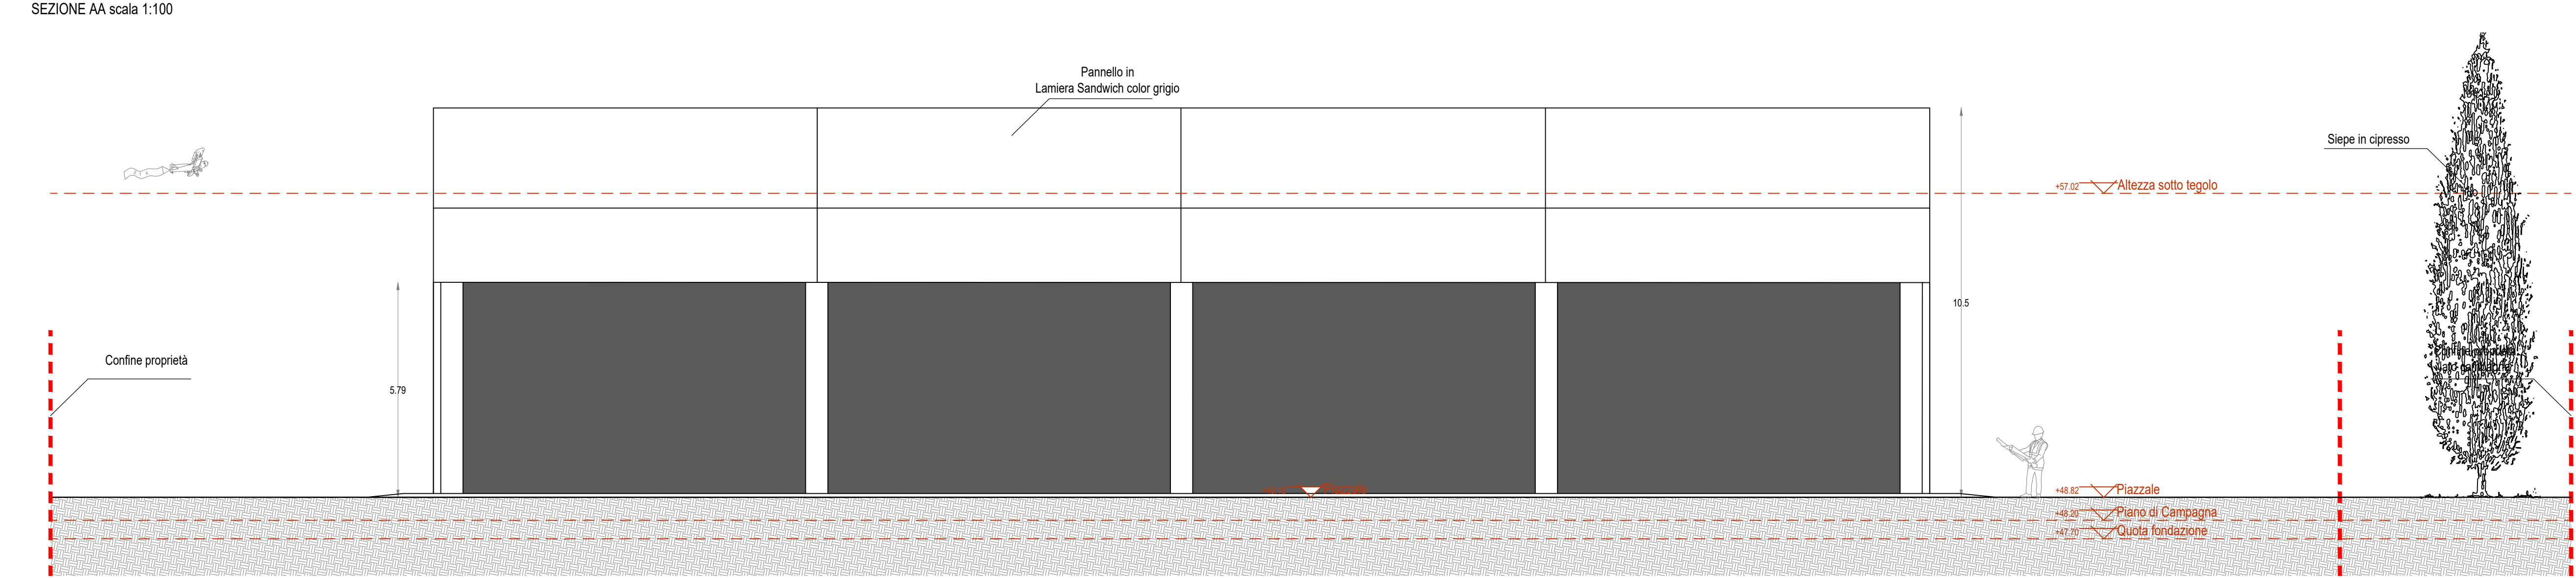


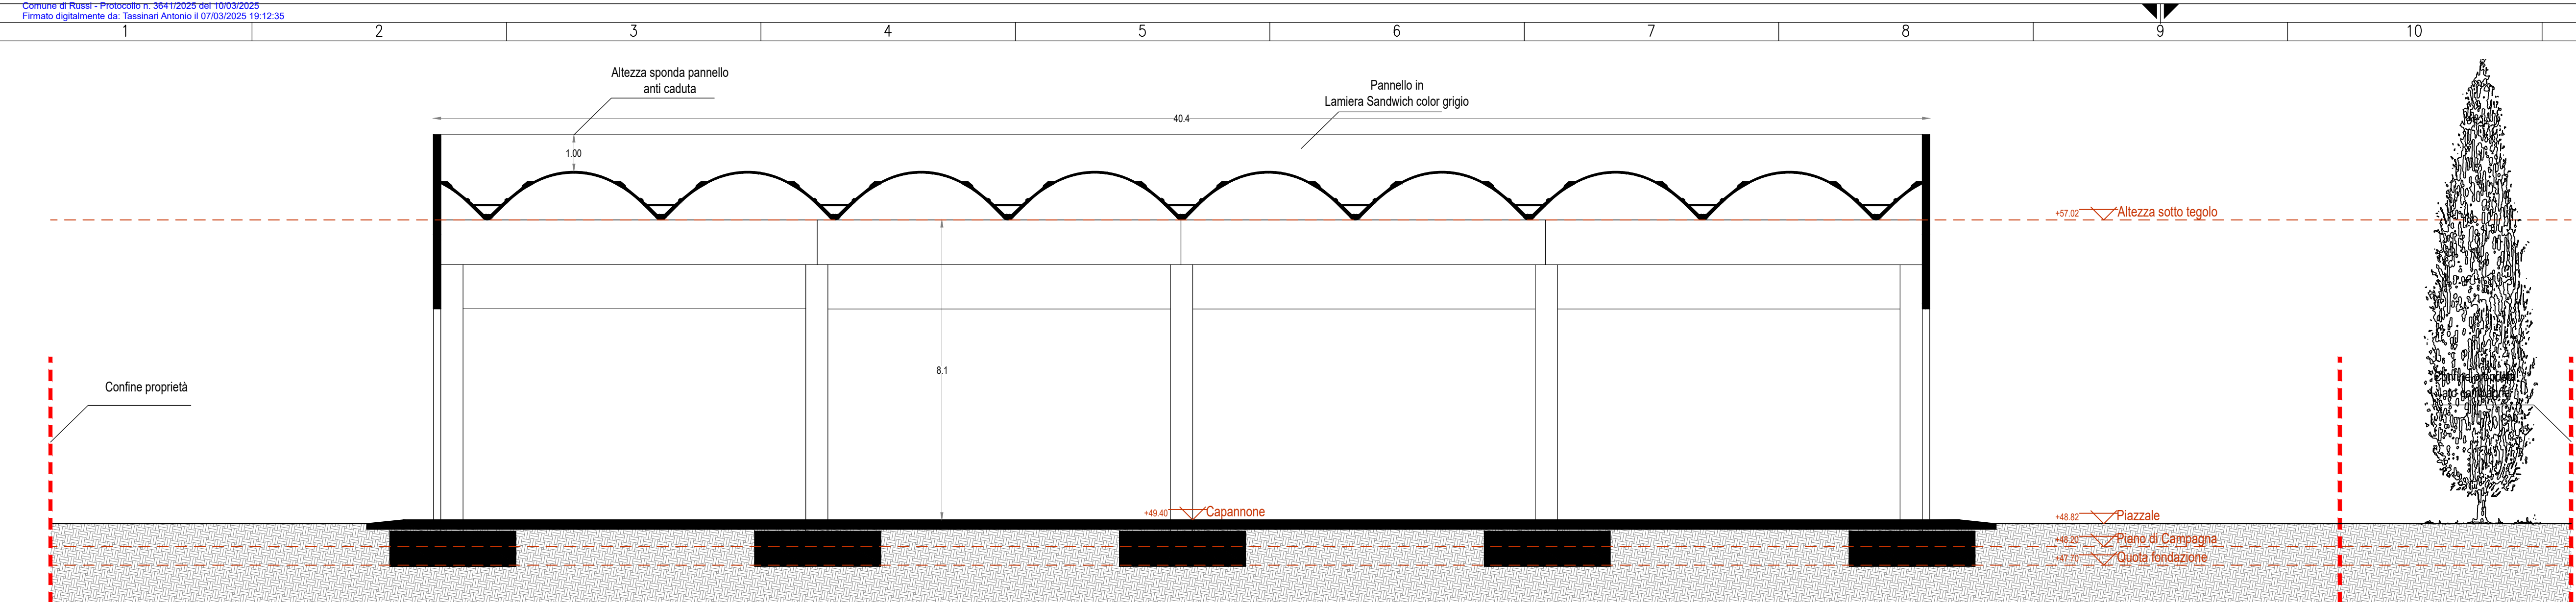

Lotto intervento: 8378 mq

Sup. a Verde progetto 3118 mq (compresa vasca di laminazione)

Sup. Piazzale in stabilizzato 4268 mq

Siepe in cipresso

Sup. utile Tettoia : 992.00 mq

20250307	REV01	STA	STA	STA
20240229		CONF.	RED.	APP.
IMP TAV 07_01 PIANTE, PROSPETTI E SEZIONI TETTOIA				
C22090 Procedimento Unico per ampliamento azienda Art. 53 LR 24/2017 DMD s.p.a.				
STUDIO TASSINARI e ASSOCIATI ingegneria · architettura · infrastrutture Viale L. Cilla 54 - 47123 - Ravenna Tel. 0544.219554 - Fax 0544.241141 www.ingtassinari.it - studio@ingtassinari.it				
Rev. N Y				