
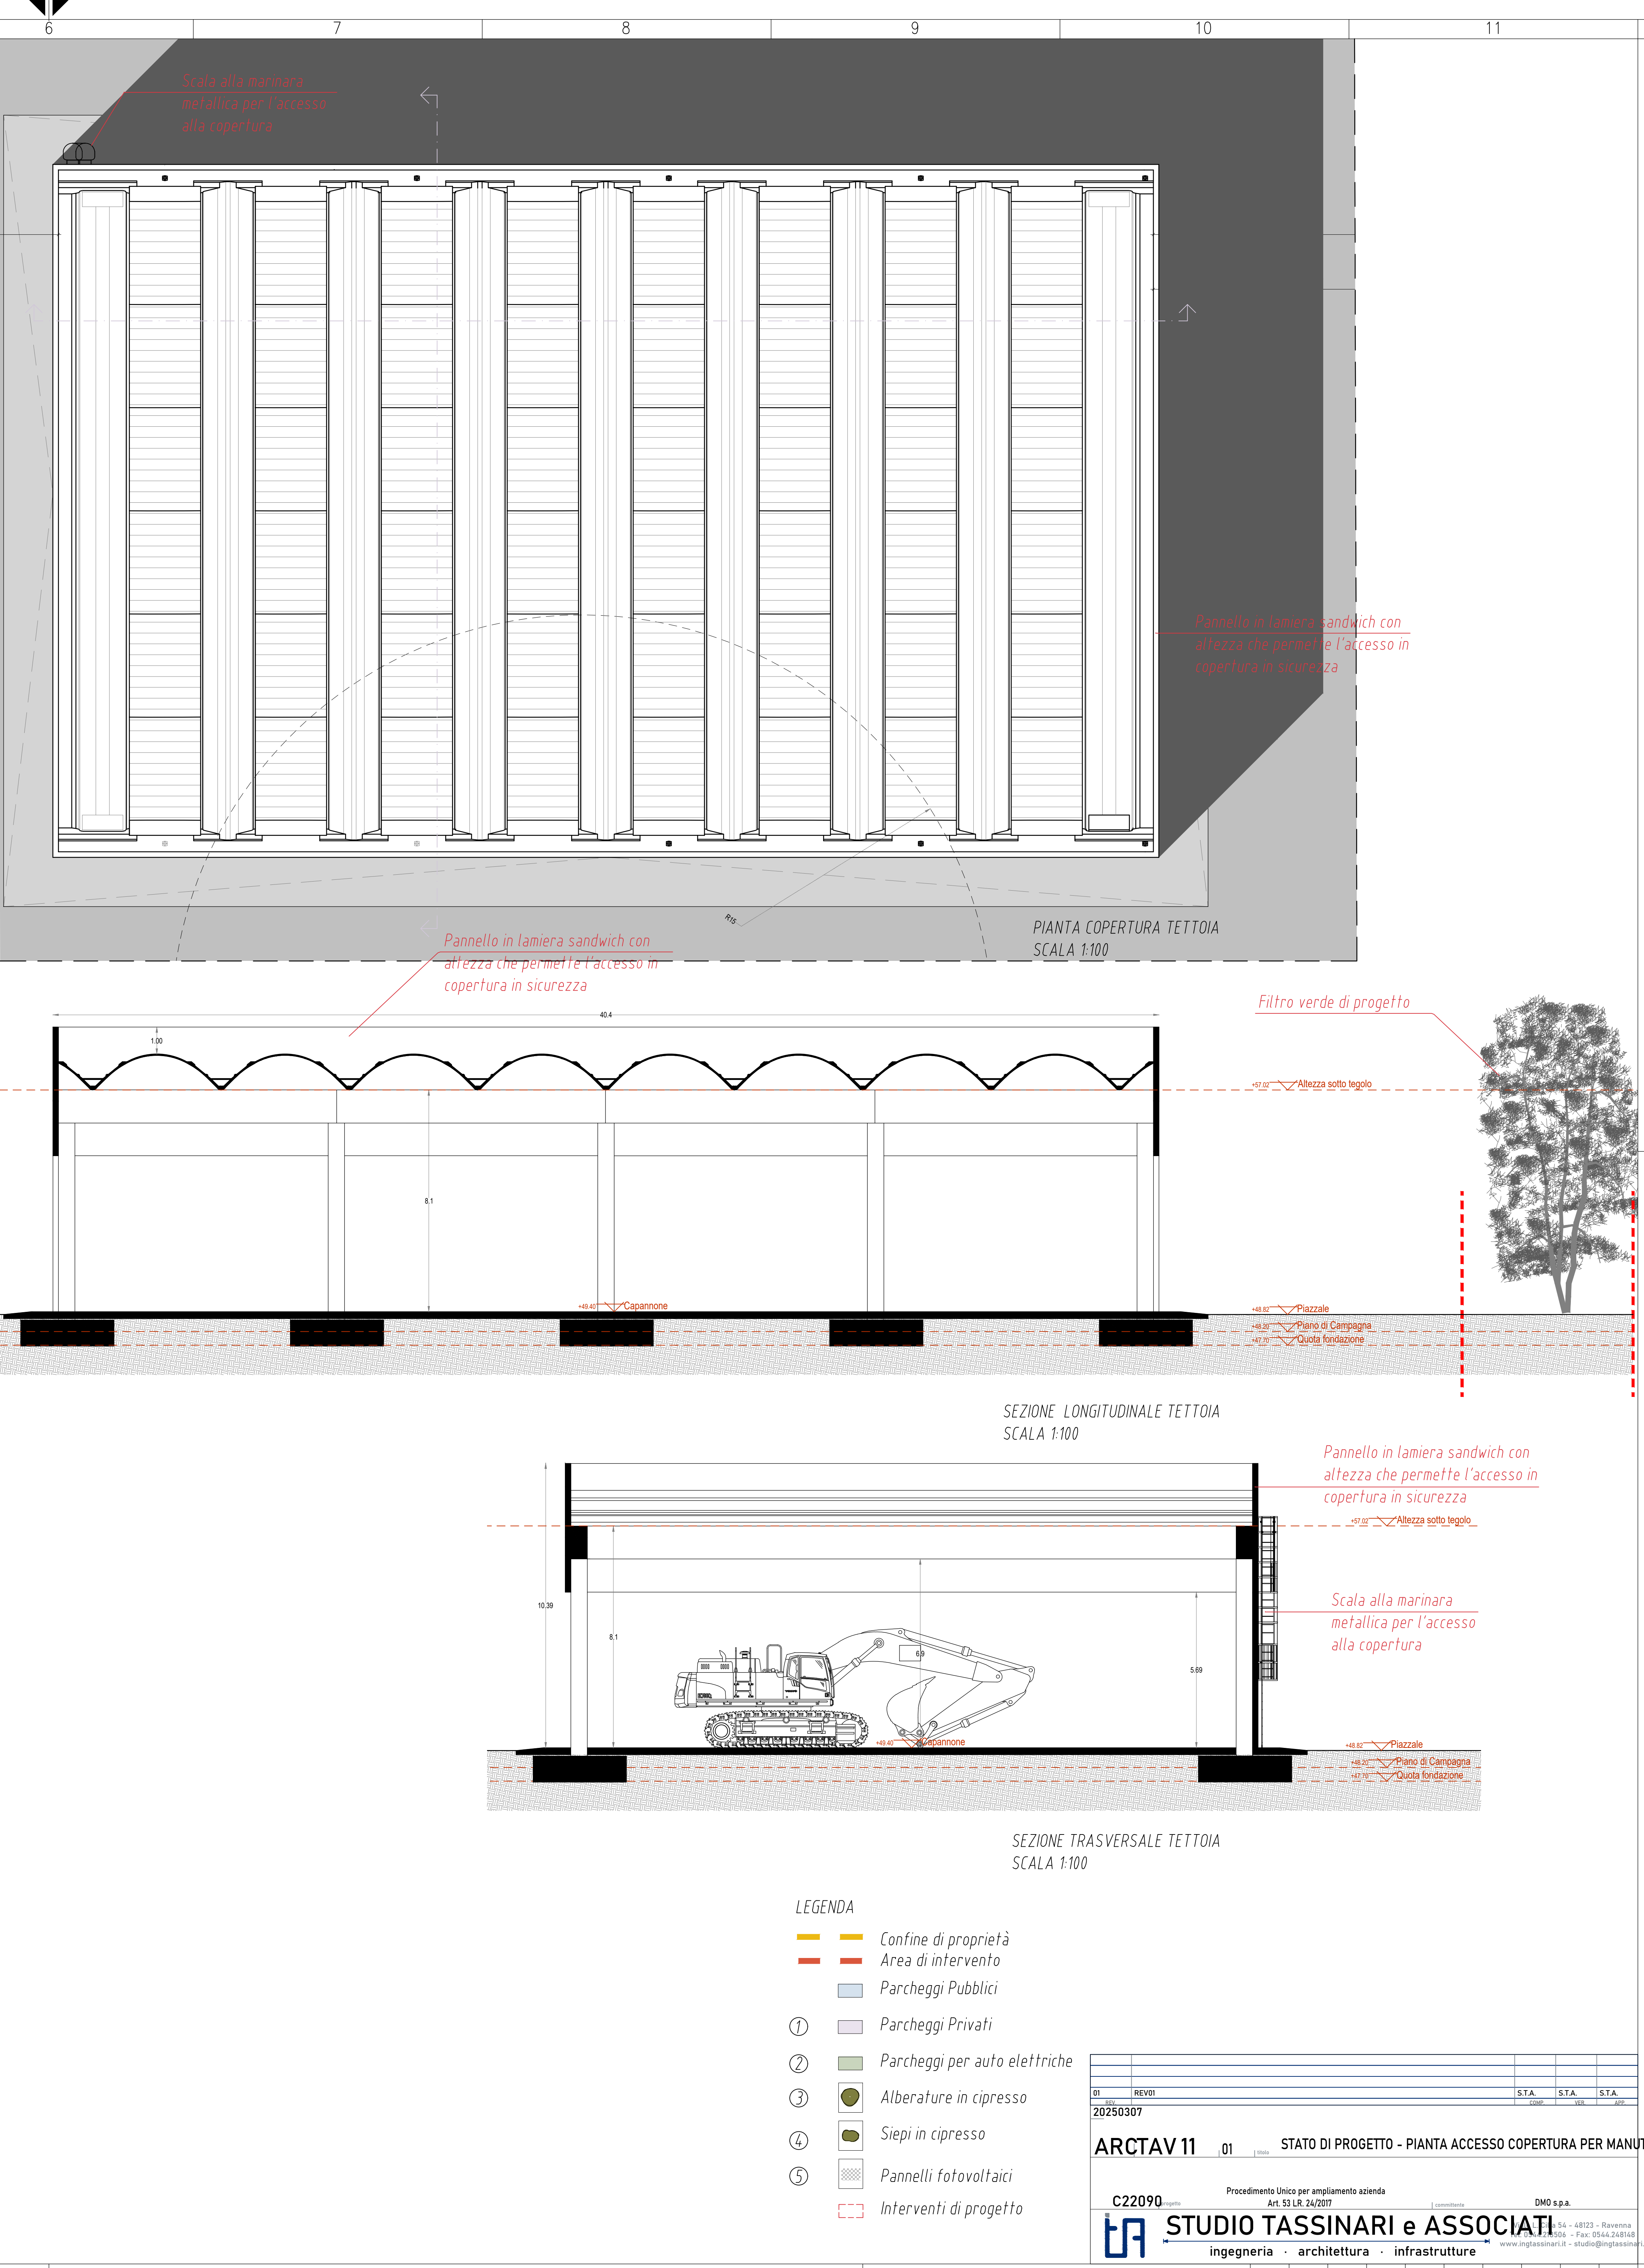


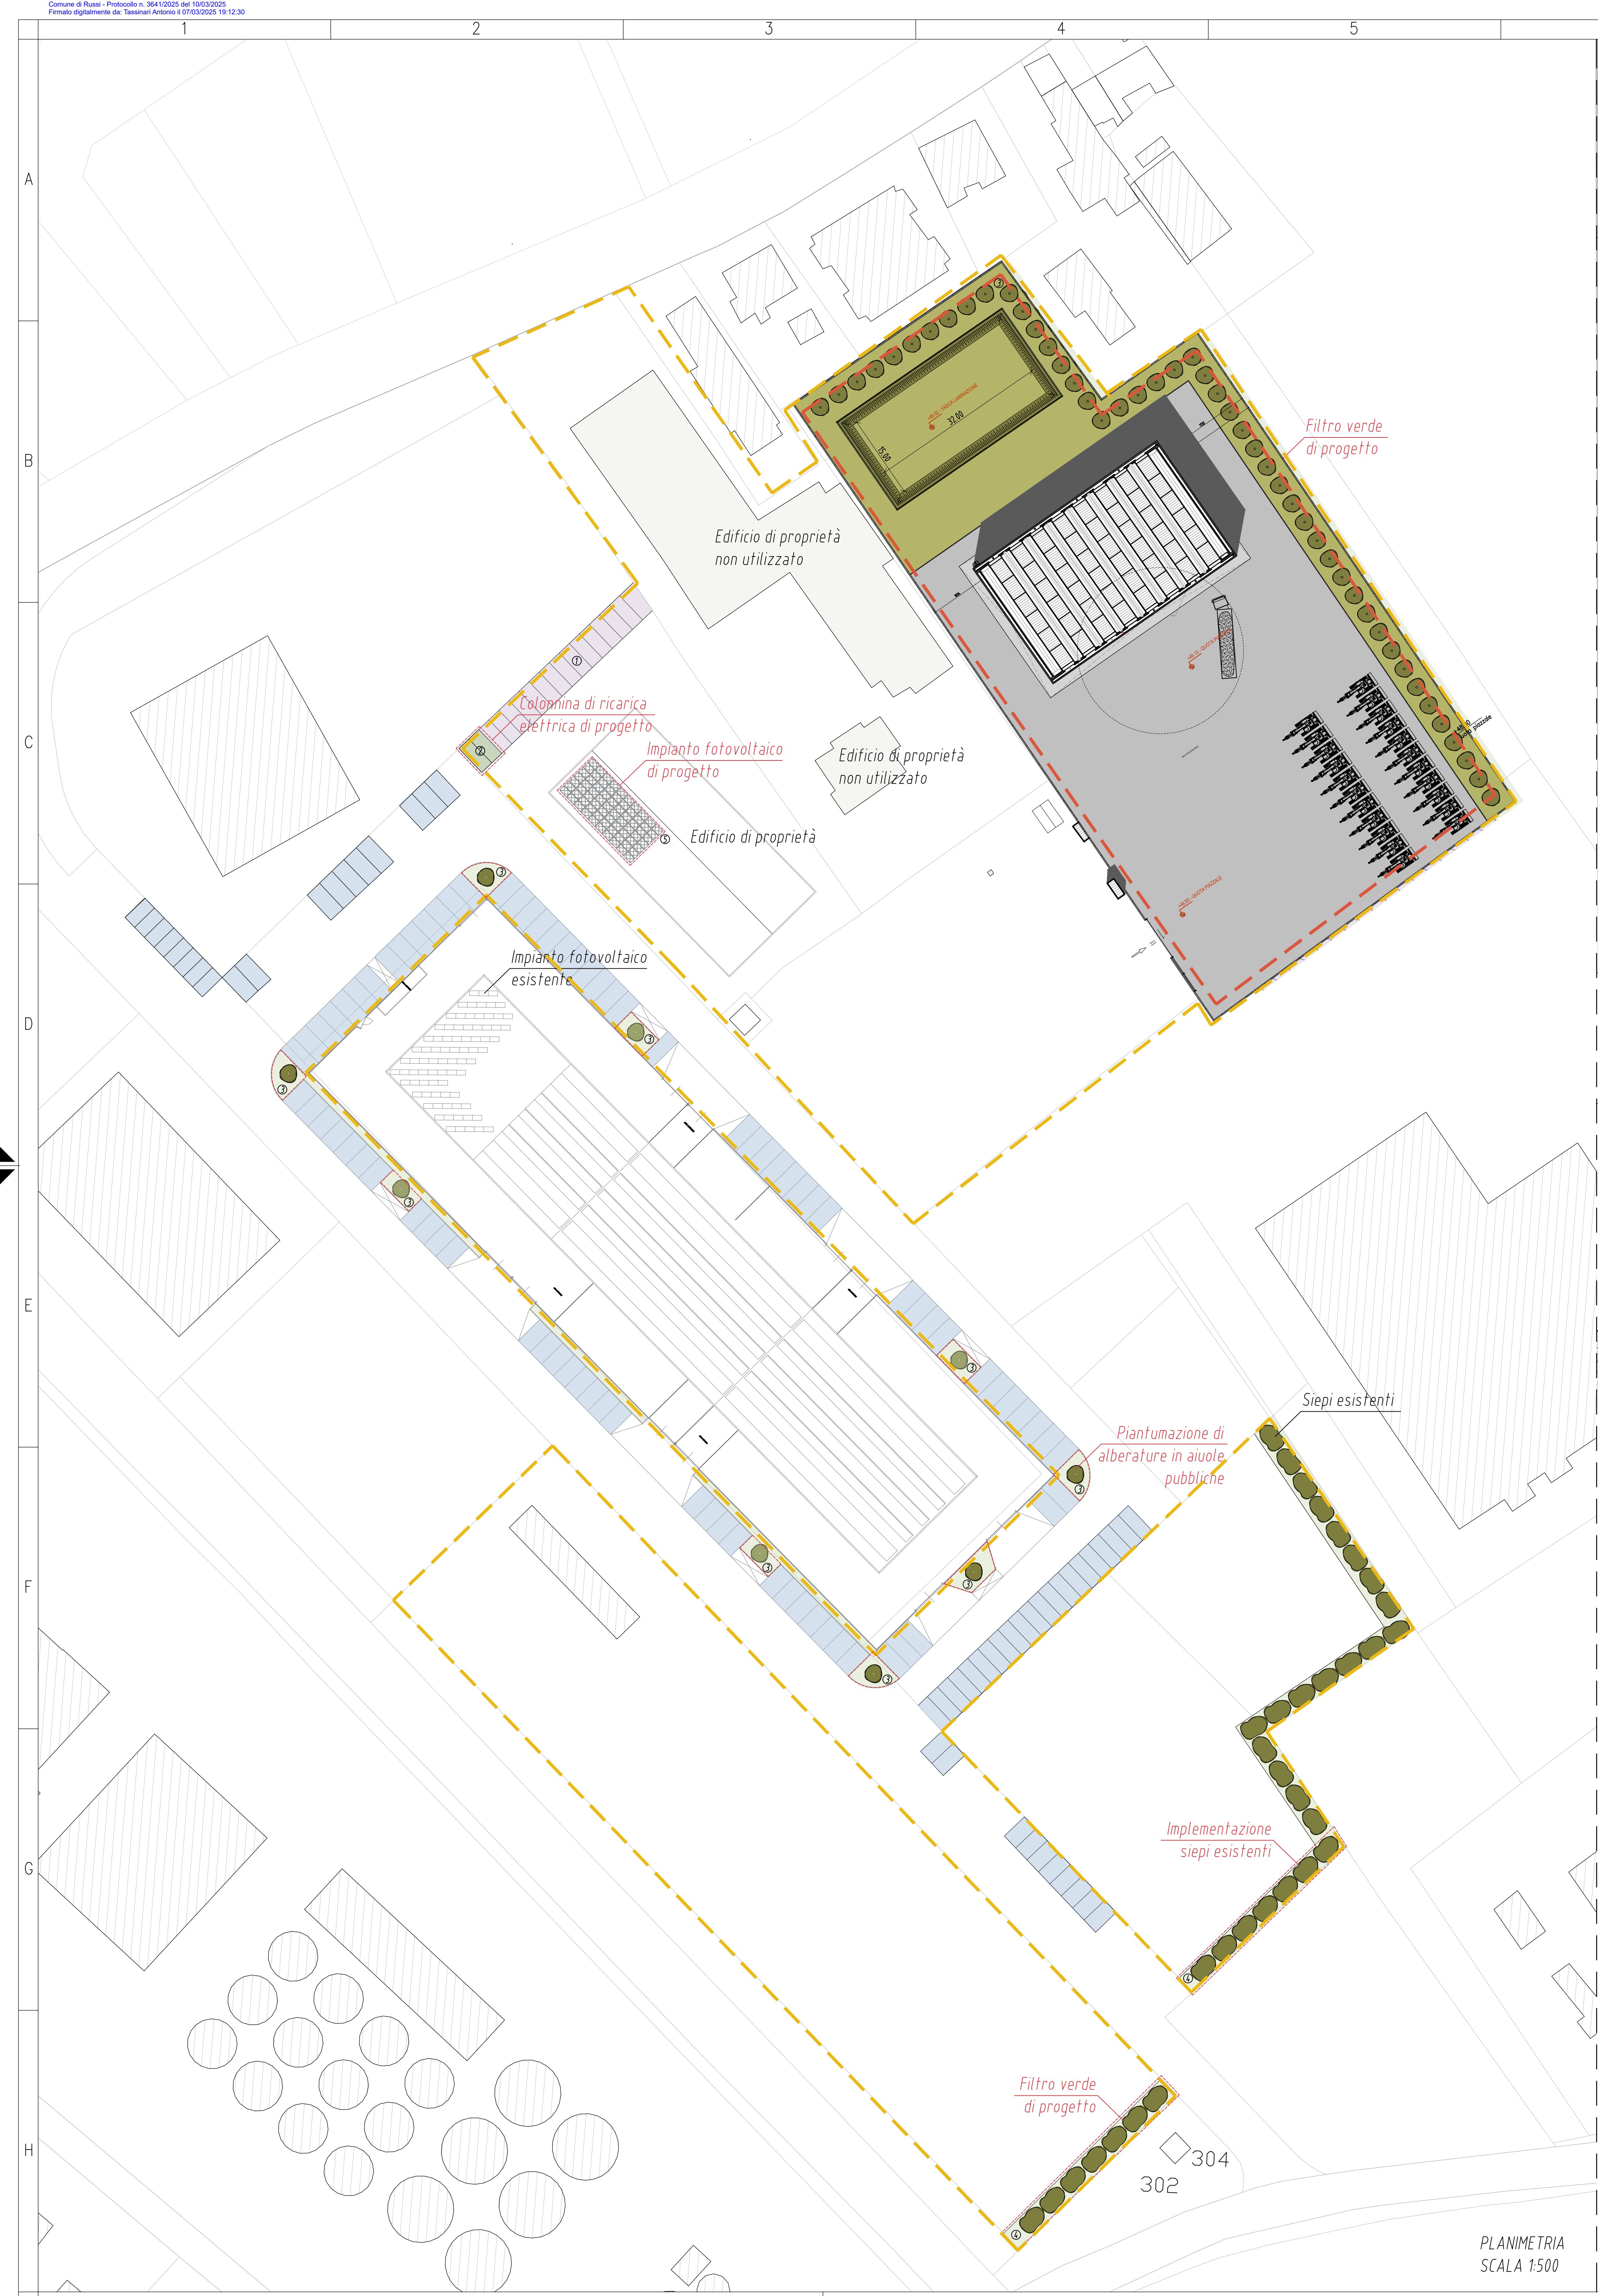

01	REV01					STA.	STA.	STA.	
20250307						DATA	REV.	APP.	
ARCTAV 11 01 STATO DI PROGETTO - PIANTA ACCESSO COPERTURA PER MANUTENZIONE									
C22090		Procedimento Unico per ampliamento azienda Art. 53 LR. 24/2007				DMO s.p.a.			
		STUDIO TASSINARI e ASSOCIATI				54 - 48123 - Ravenna P.zza S. Maria - 48123 Ravenna (RA) www.ingegneriassini.it - studio@ingegneriassini.it			
		ingegneria · architettura · infrastrutture							