

PROGETTO Realizzazione di nuova rotonda "Monaldina" sulla S.P. 253 San Vitale con prolungamento di via dei Mestieri e collegamento con via Faentina di Godo

COMMITTENTE Comune di Russi
 Piazza Farini D.A.

PROGETTISTA Ing. Elisa Magri
 Via Michelucci 34, Ravenna



ELABORATO Regimentazione acque meteoriche, Superfici Impermeabili/Permeabili Strozzatura









N. TAV 09
 SCALA varie



Revisione	Data	Descrizione	Redatto	Controllato	Approvato

LA DIFFUSIONE E RIPRODUZIONE, ANCHE PARZIALE DI QUESTO ELABORATO E' VIETATA A TERMINI DI LEGGE

Dimostrazione Calcol Superfici Permeabili e Impermeabili

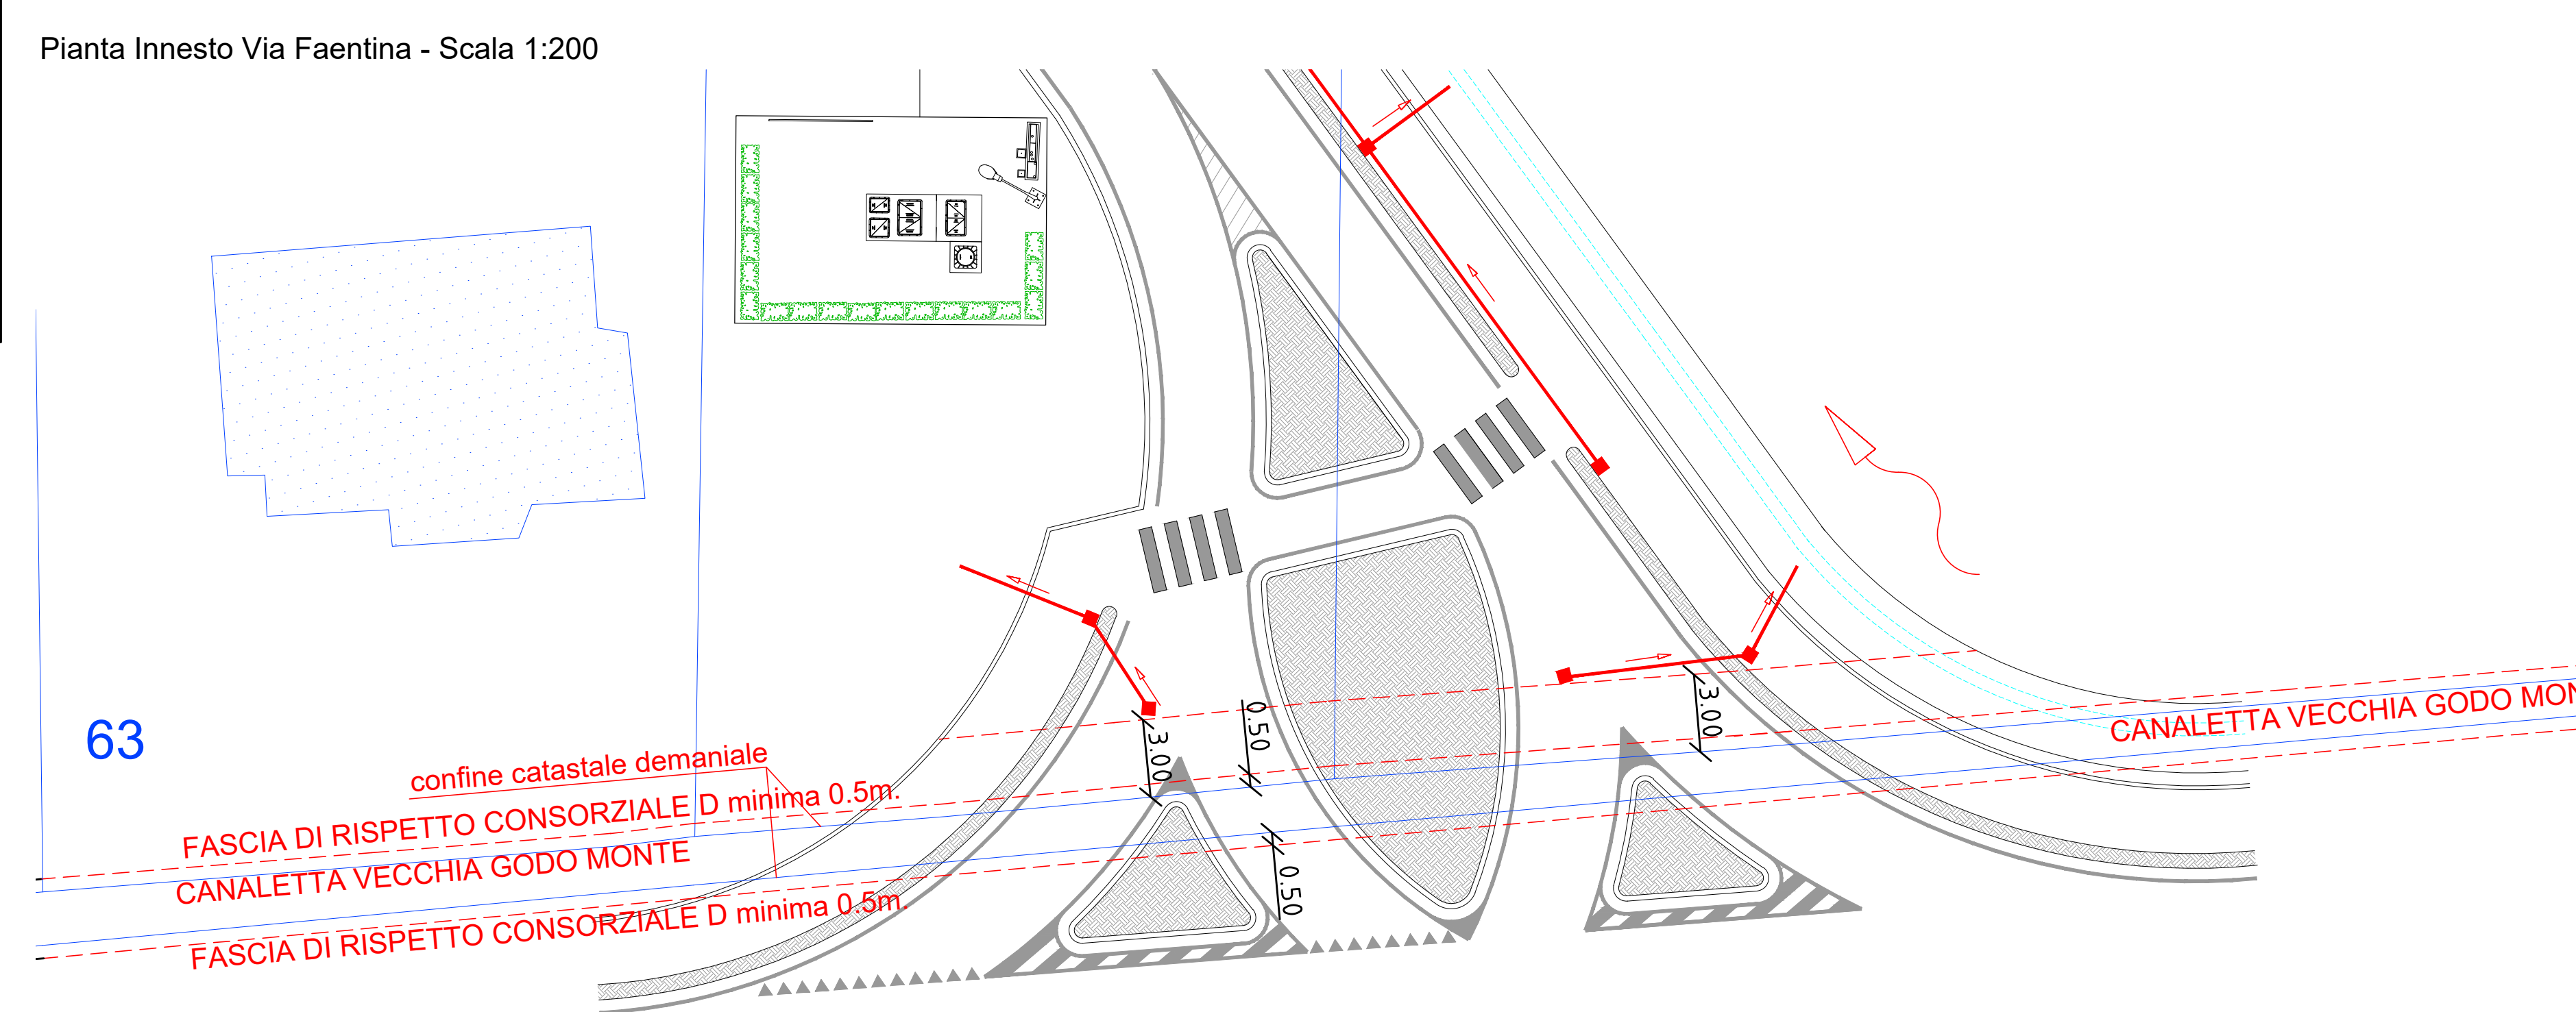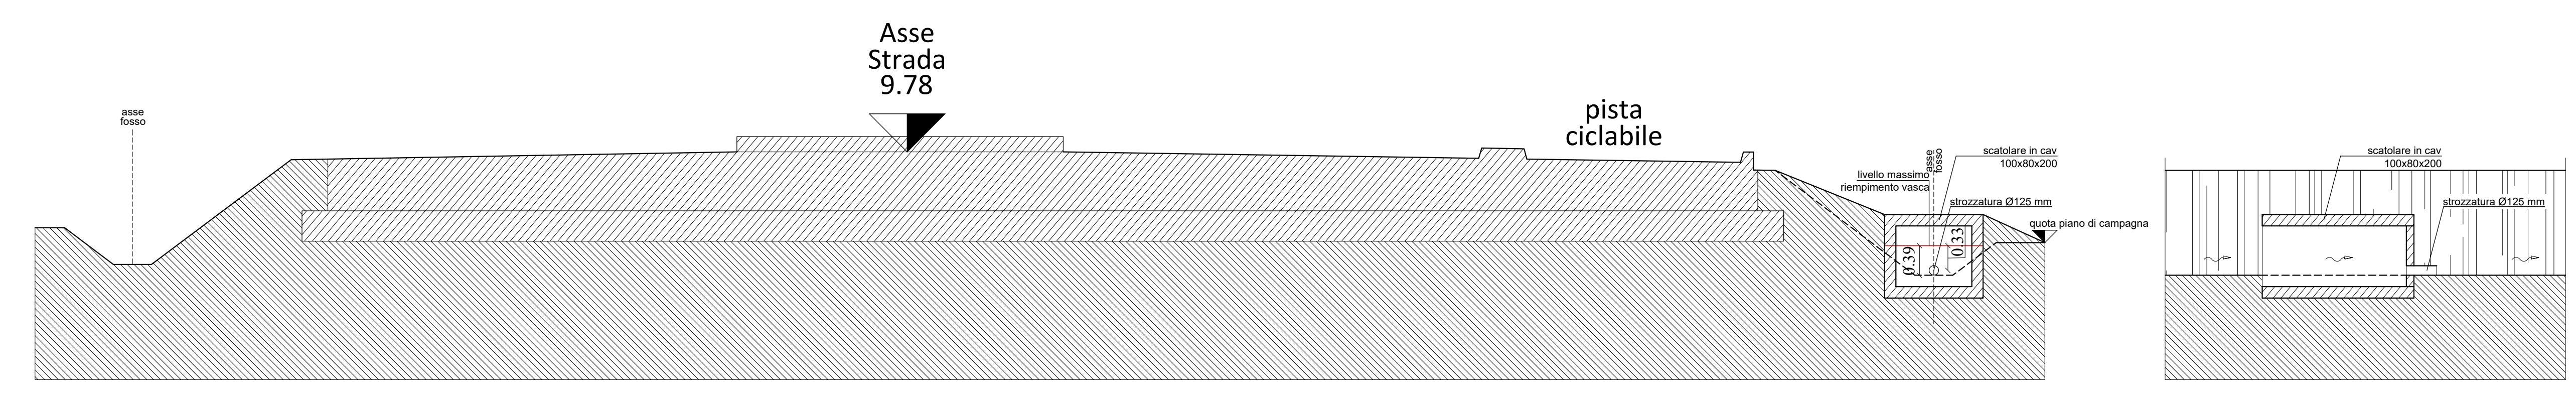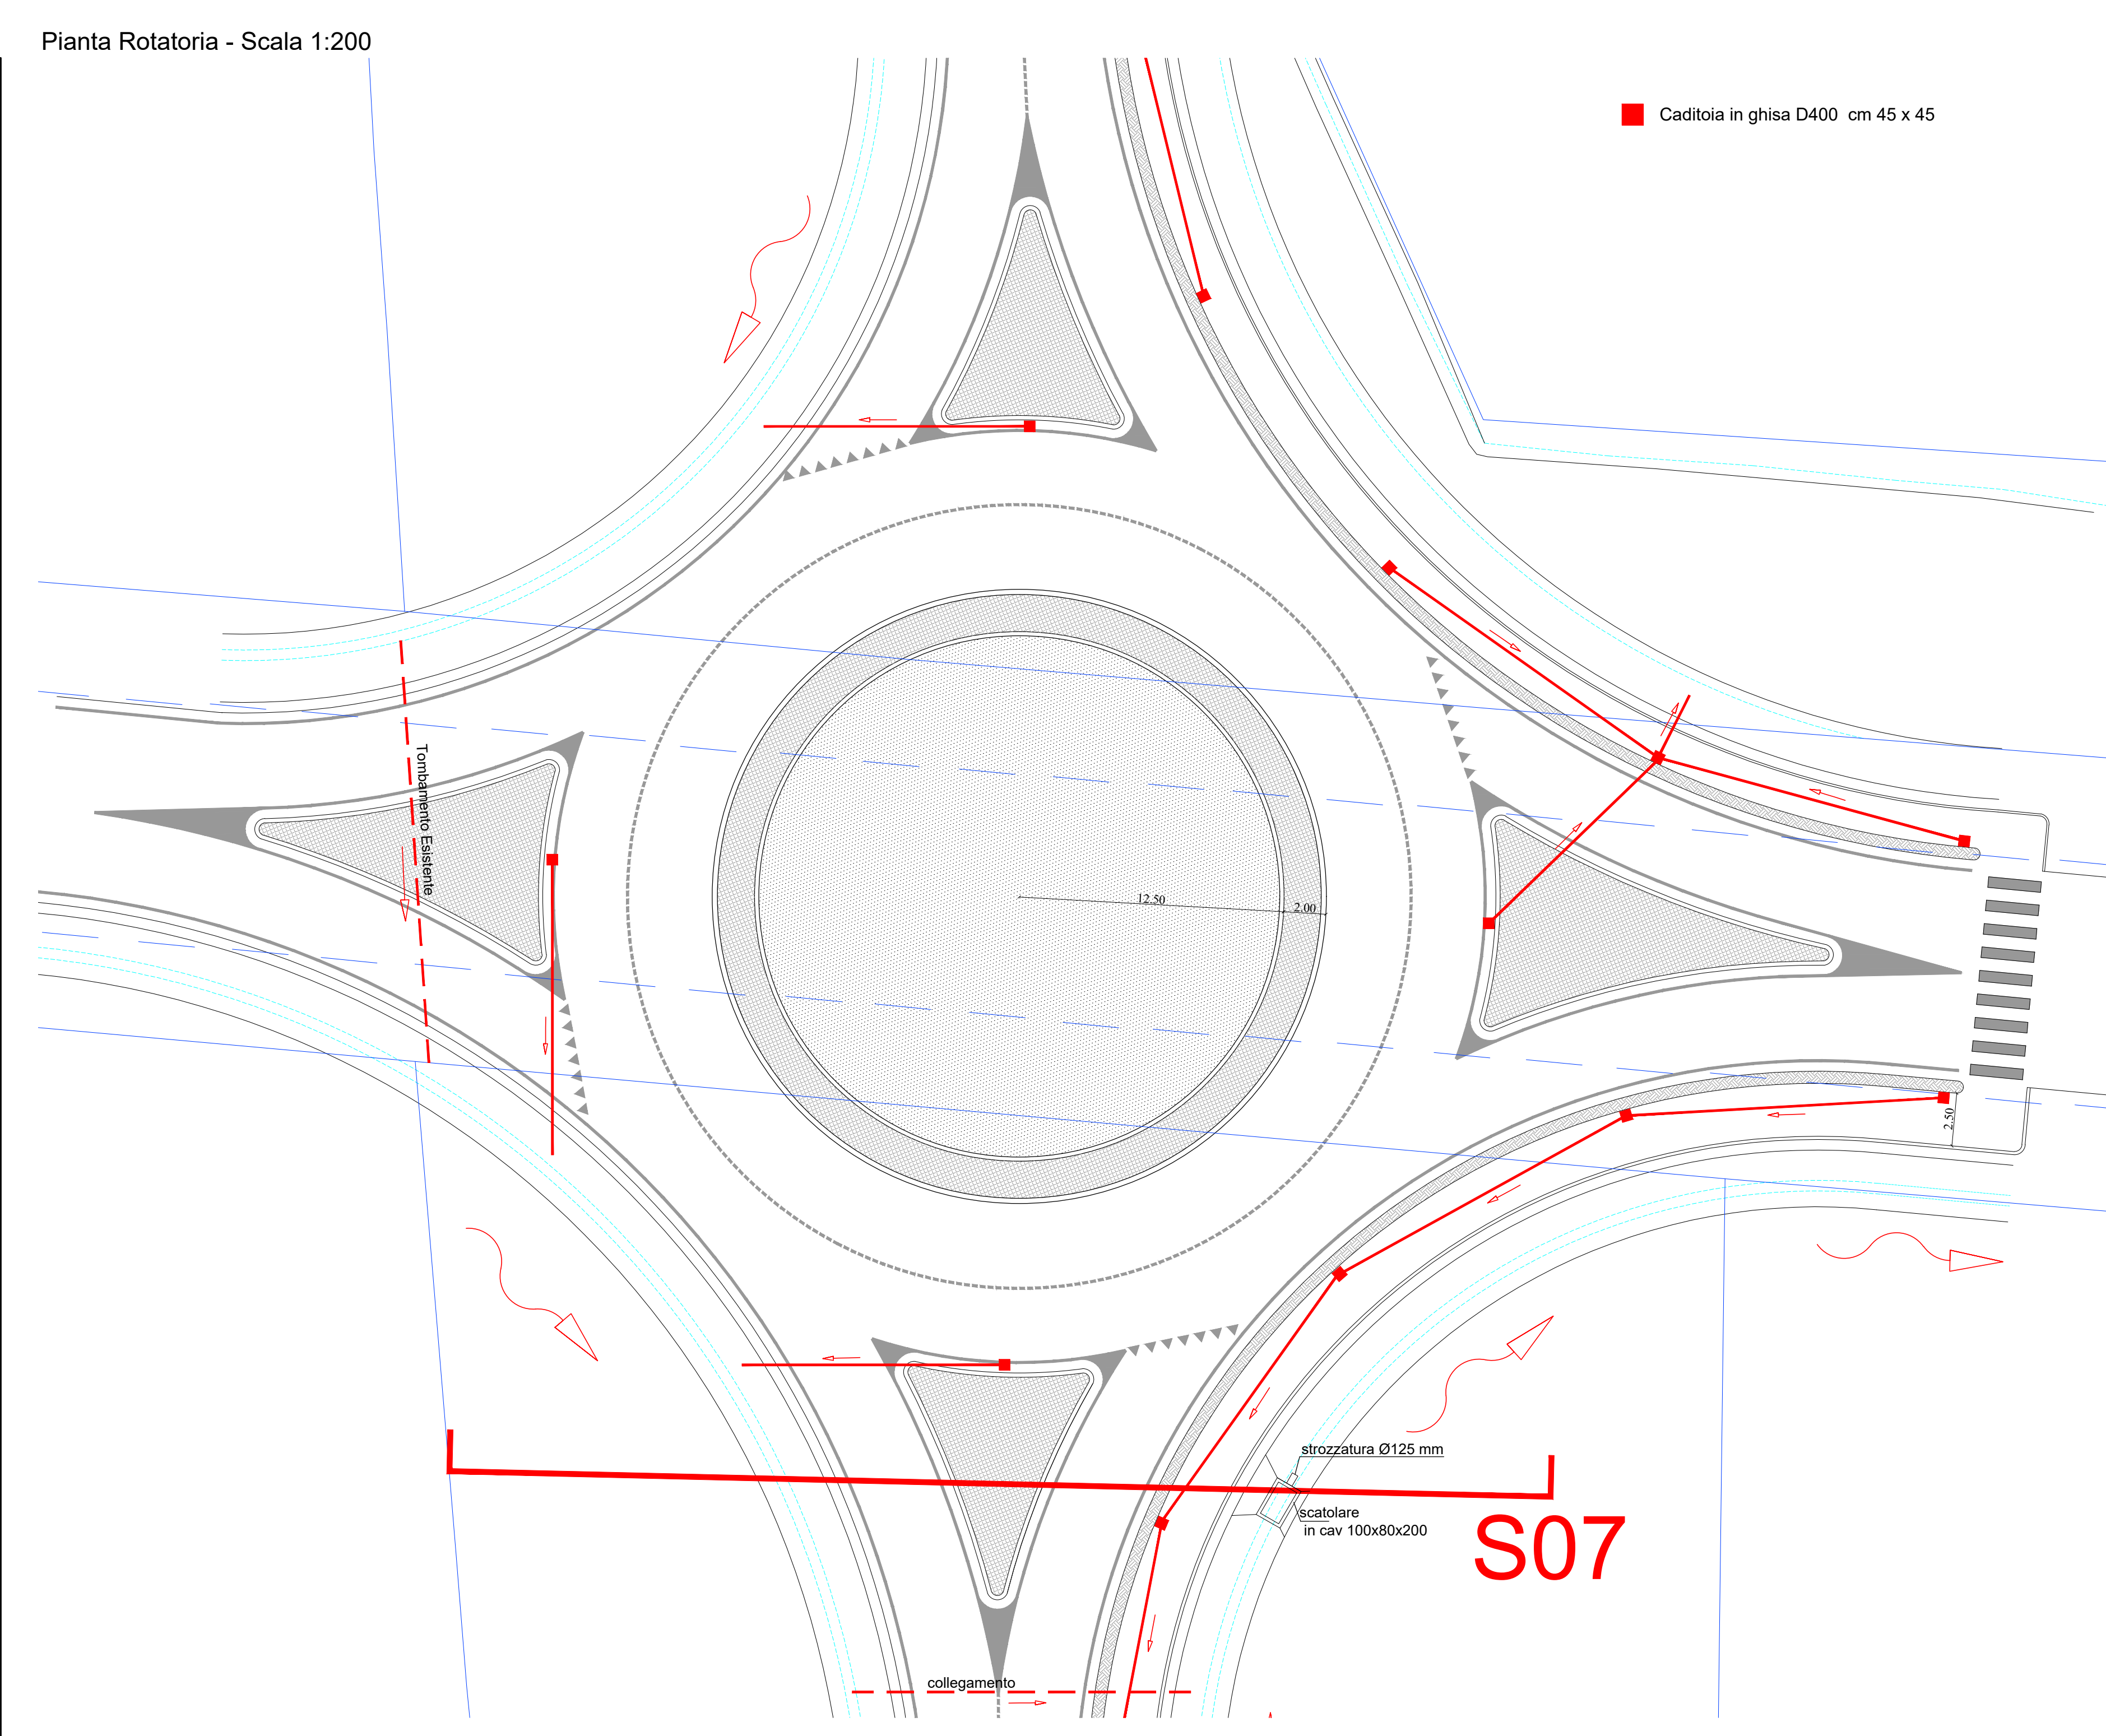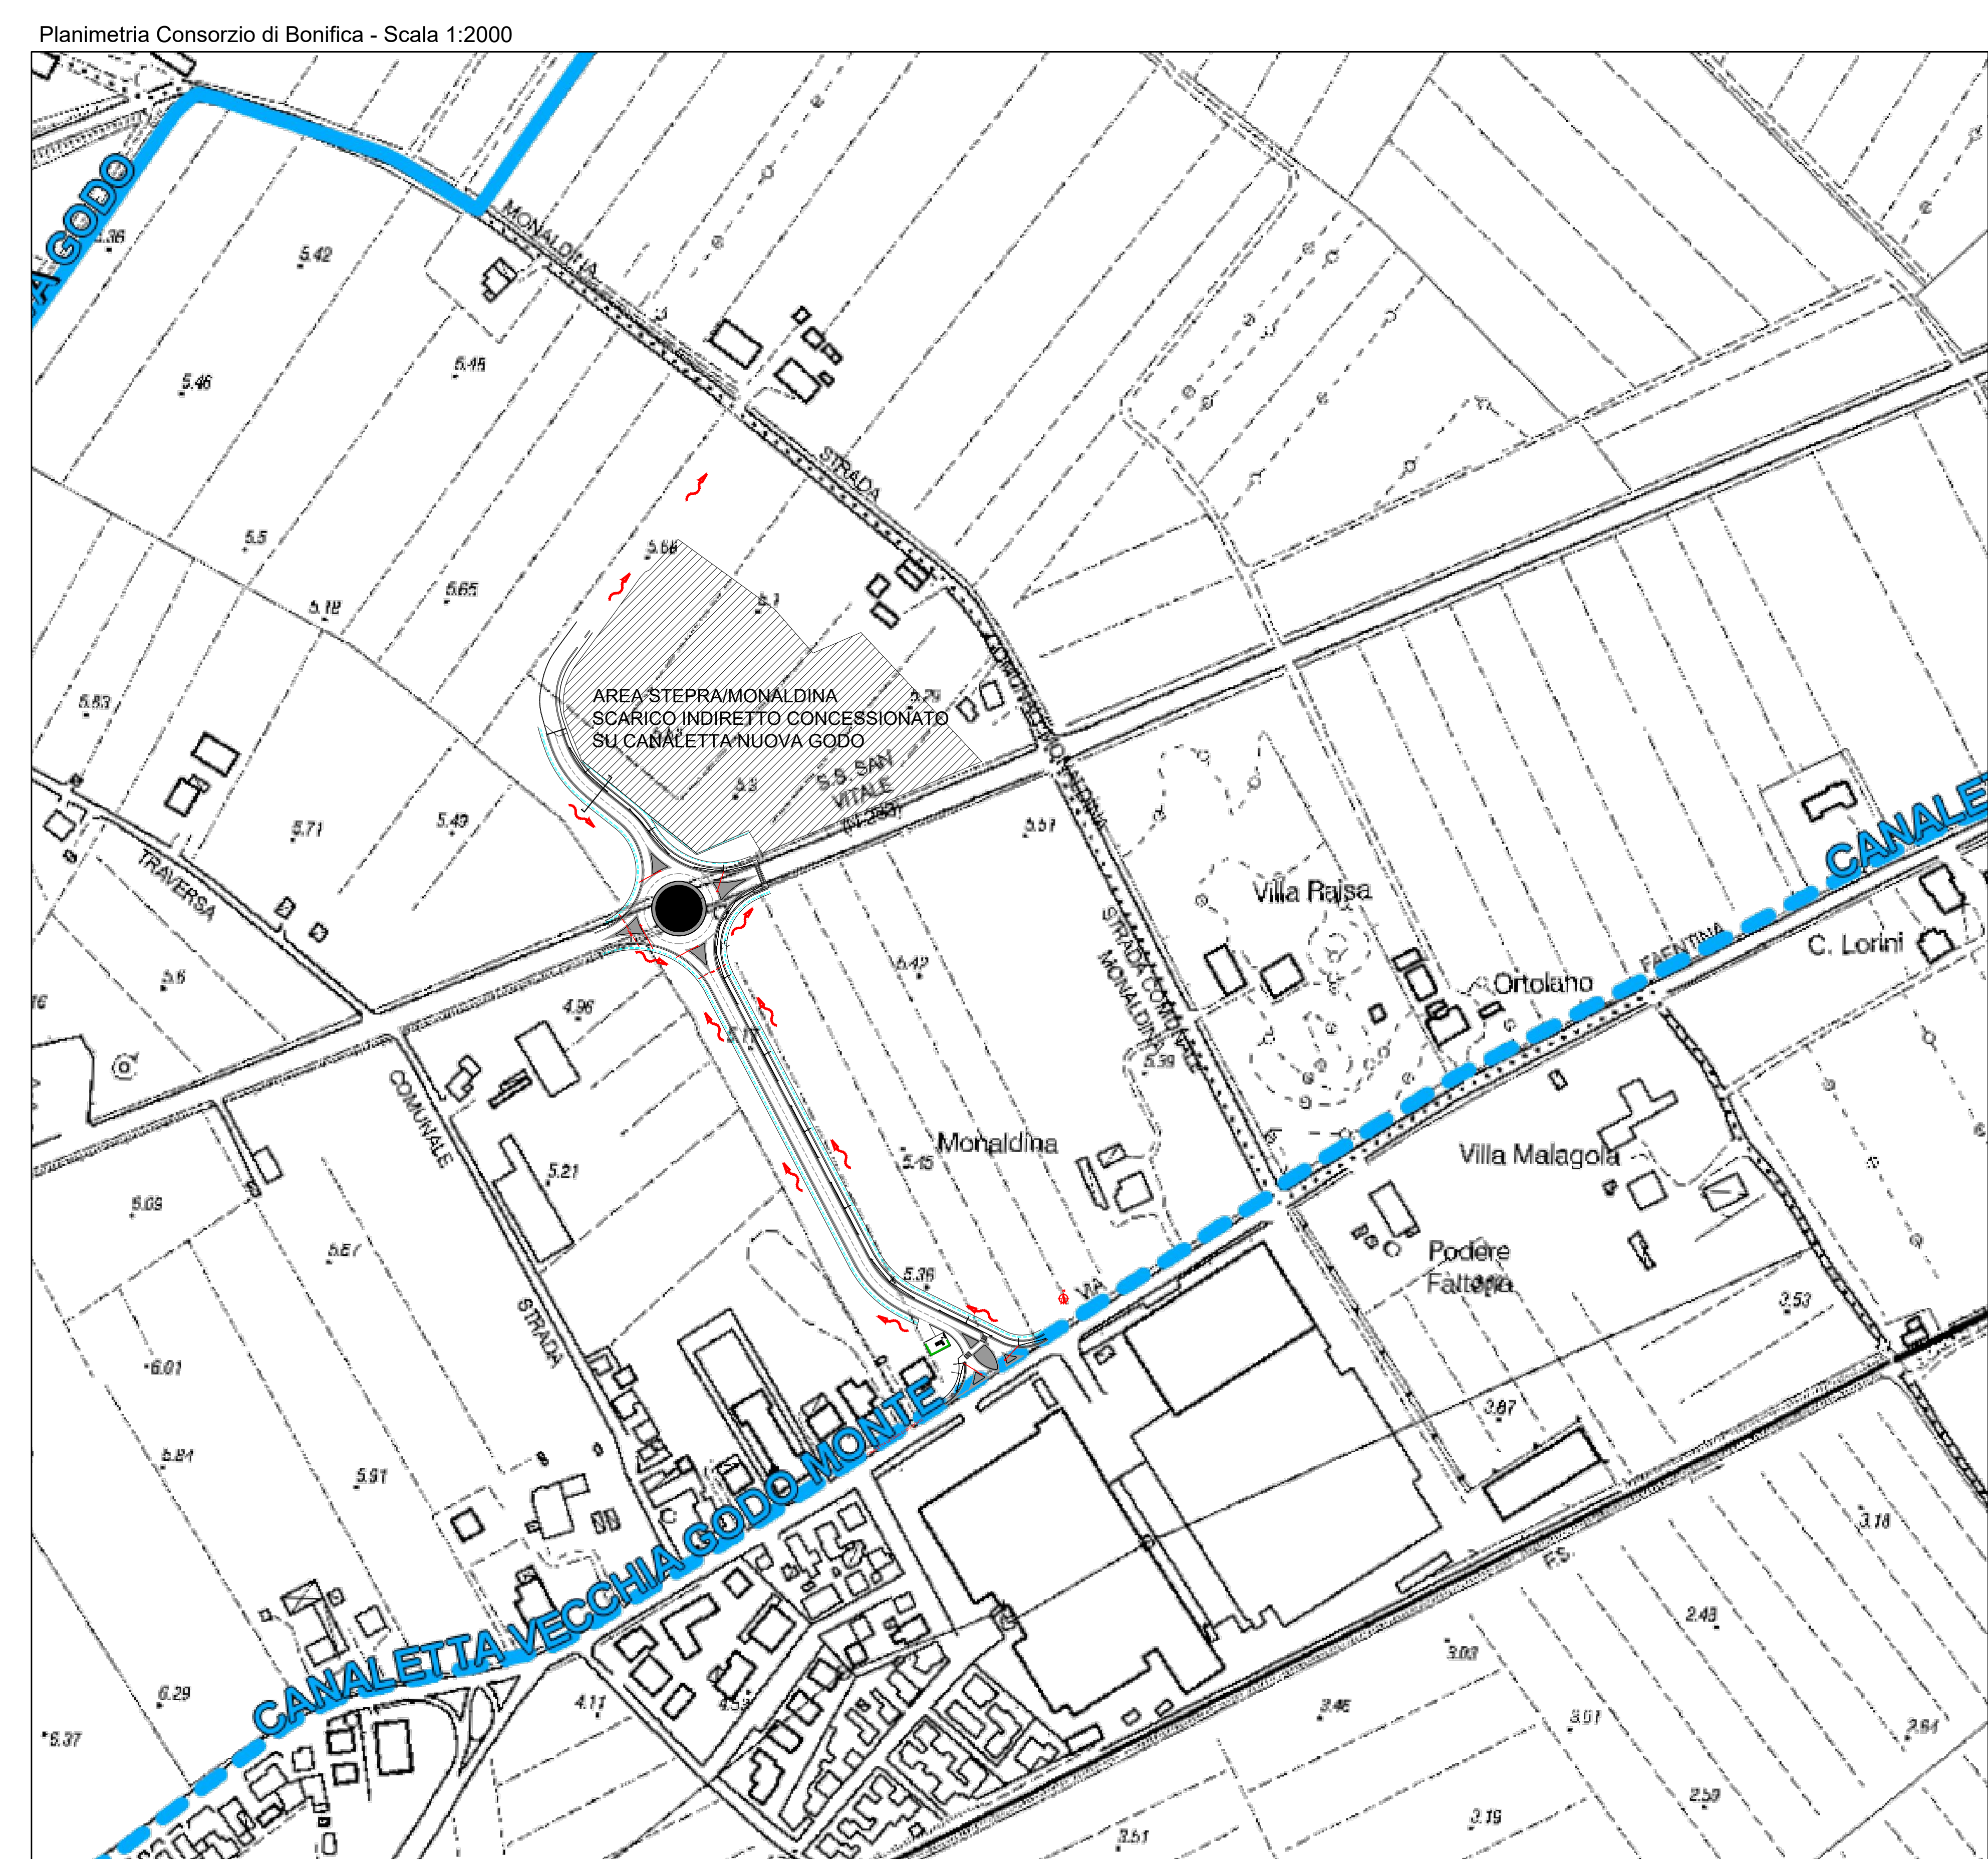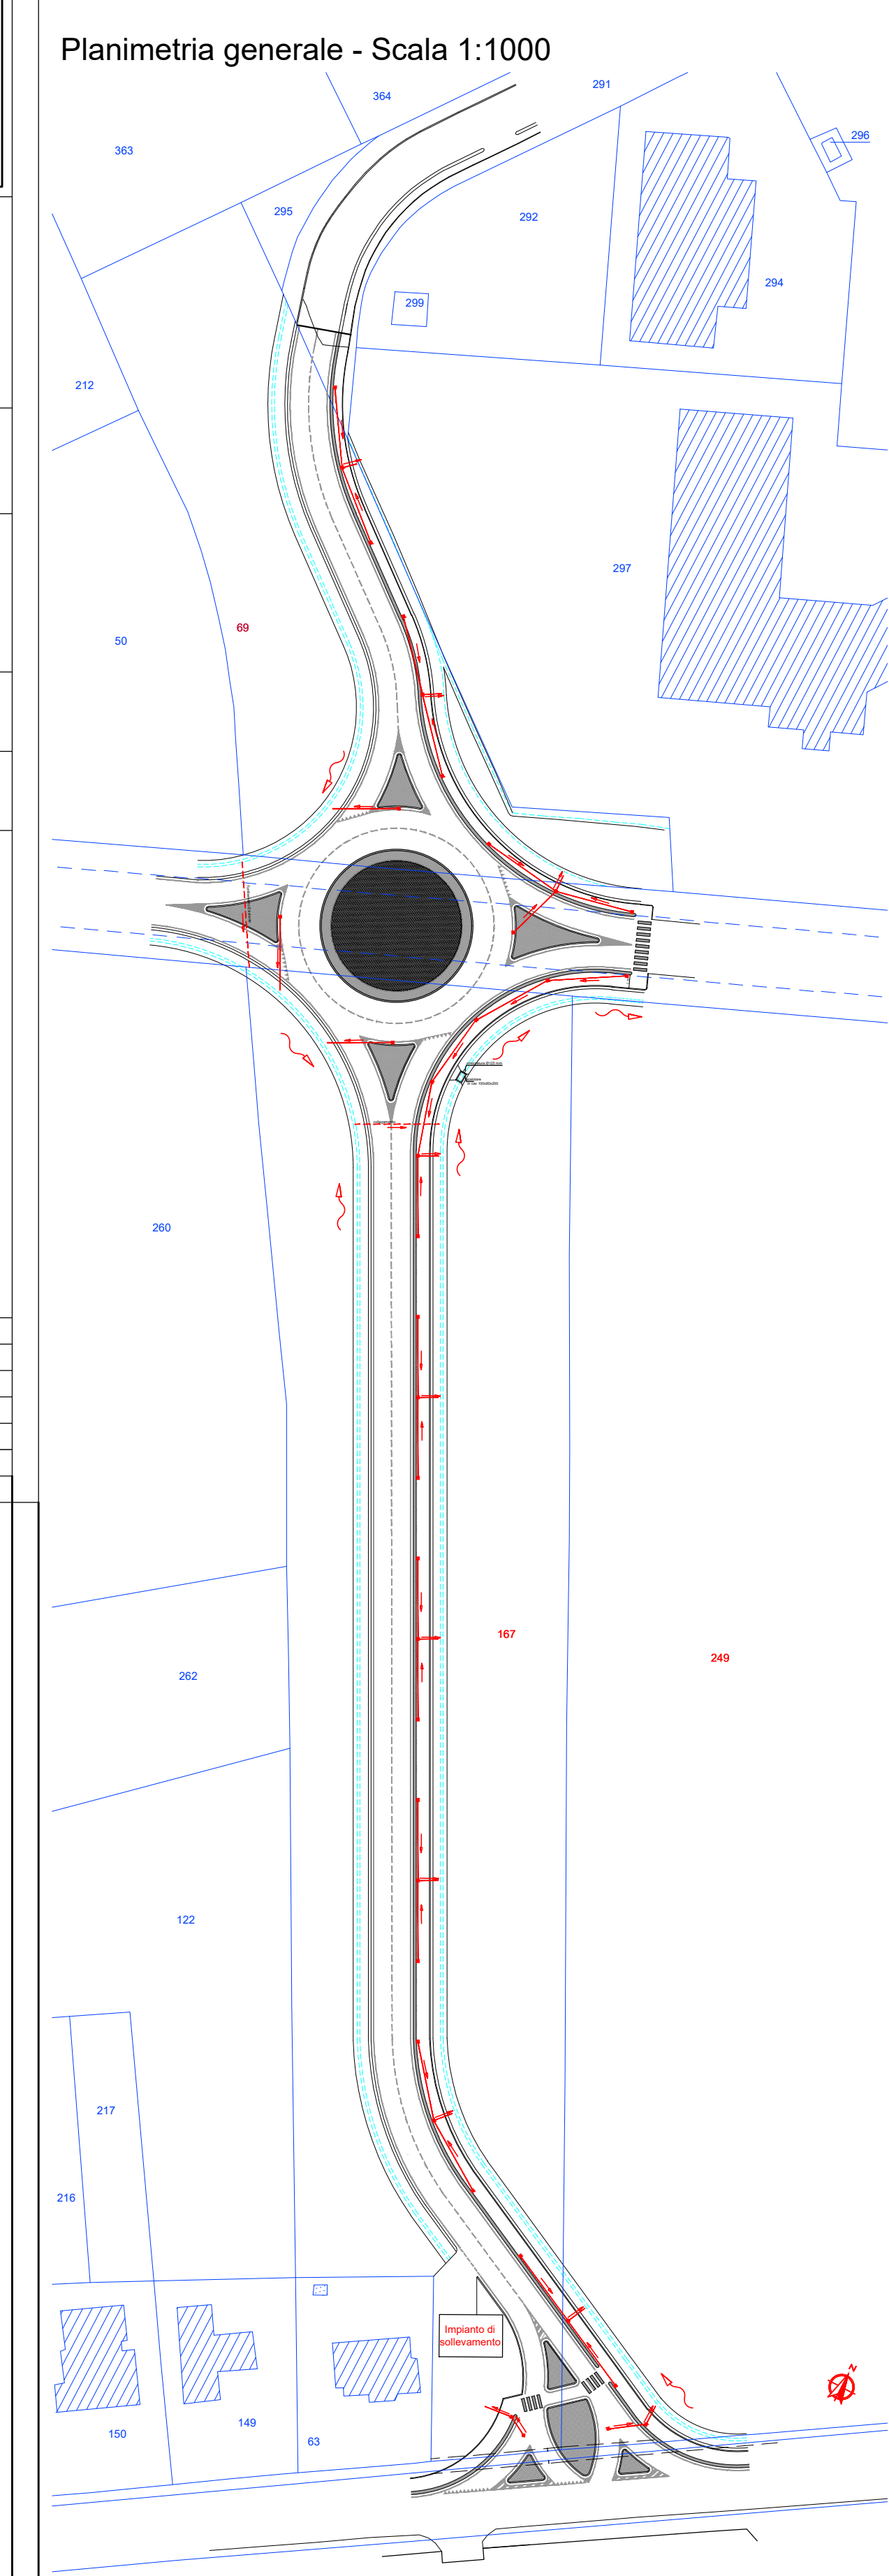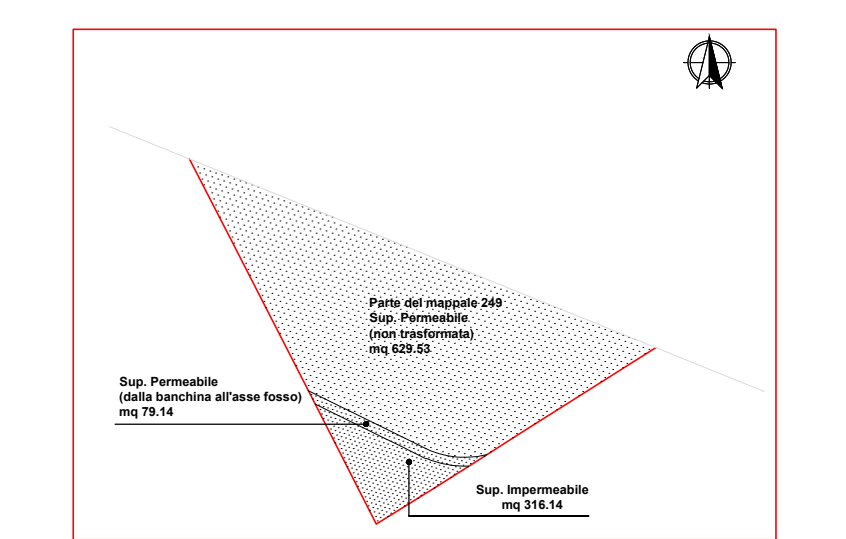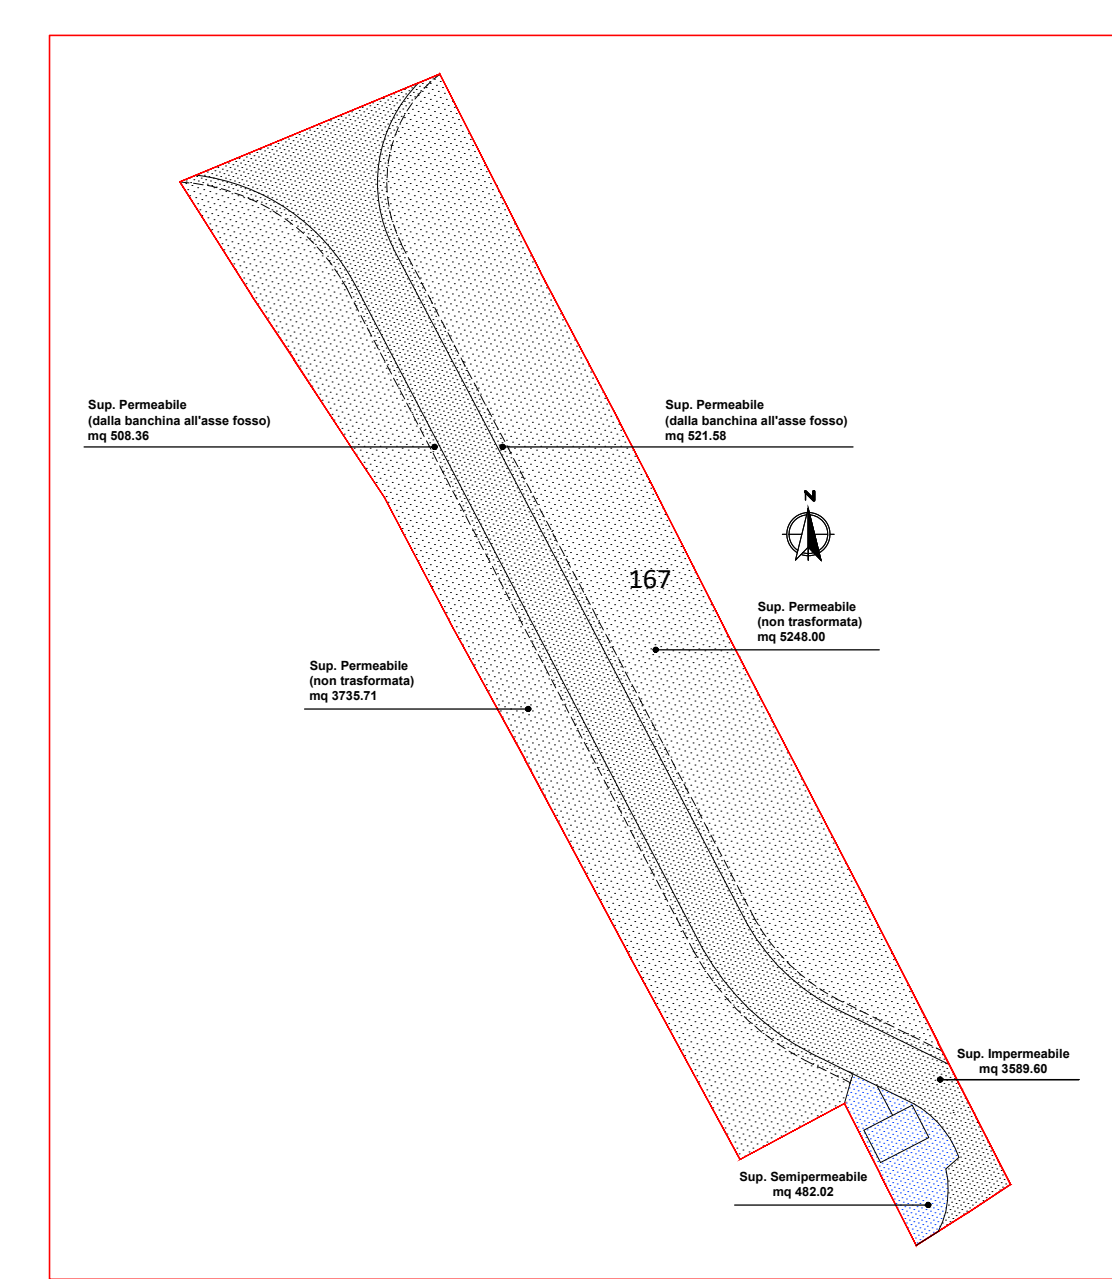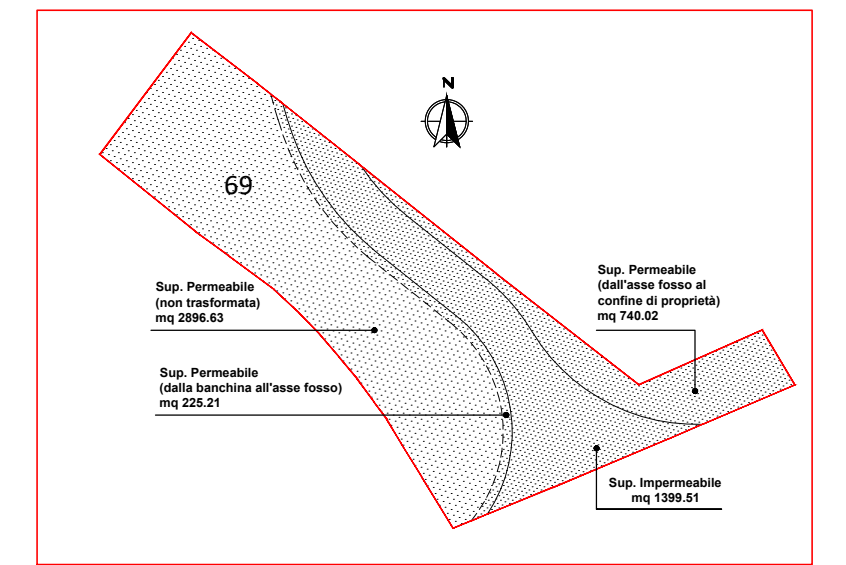

Caditoia in ghisa D400 cm 45 x 45

S07

63

confine catastale demaniale
 FASCIA DI RISPETTO CONSORZIALE D minima 0.5m
 CANALETTA VECCHIA GODO MONTE
 FASCIA DI RISPETTO CONSORZIALE D minima 0.5m