
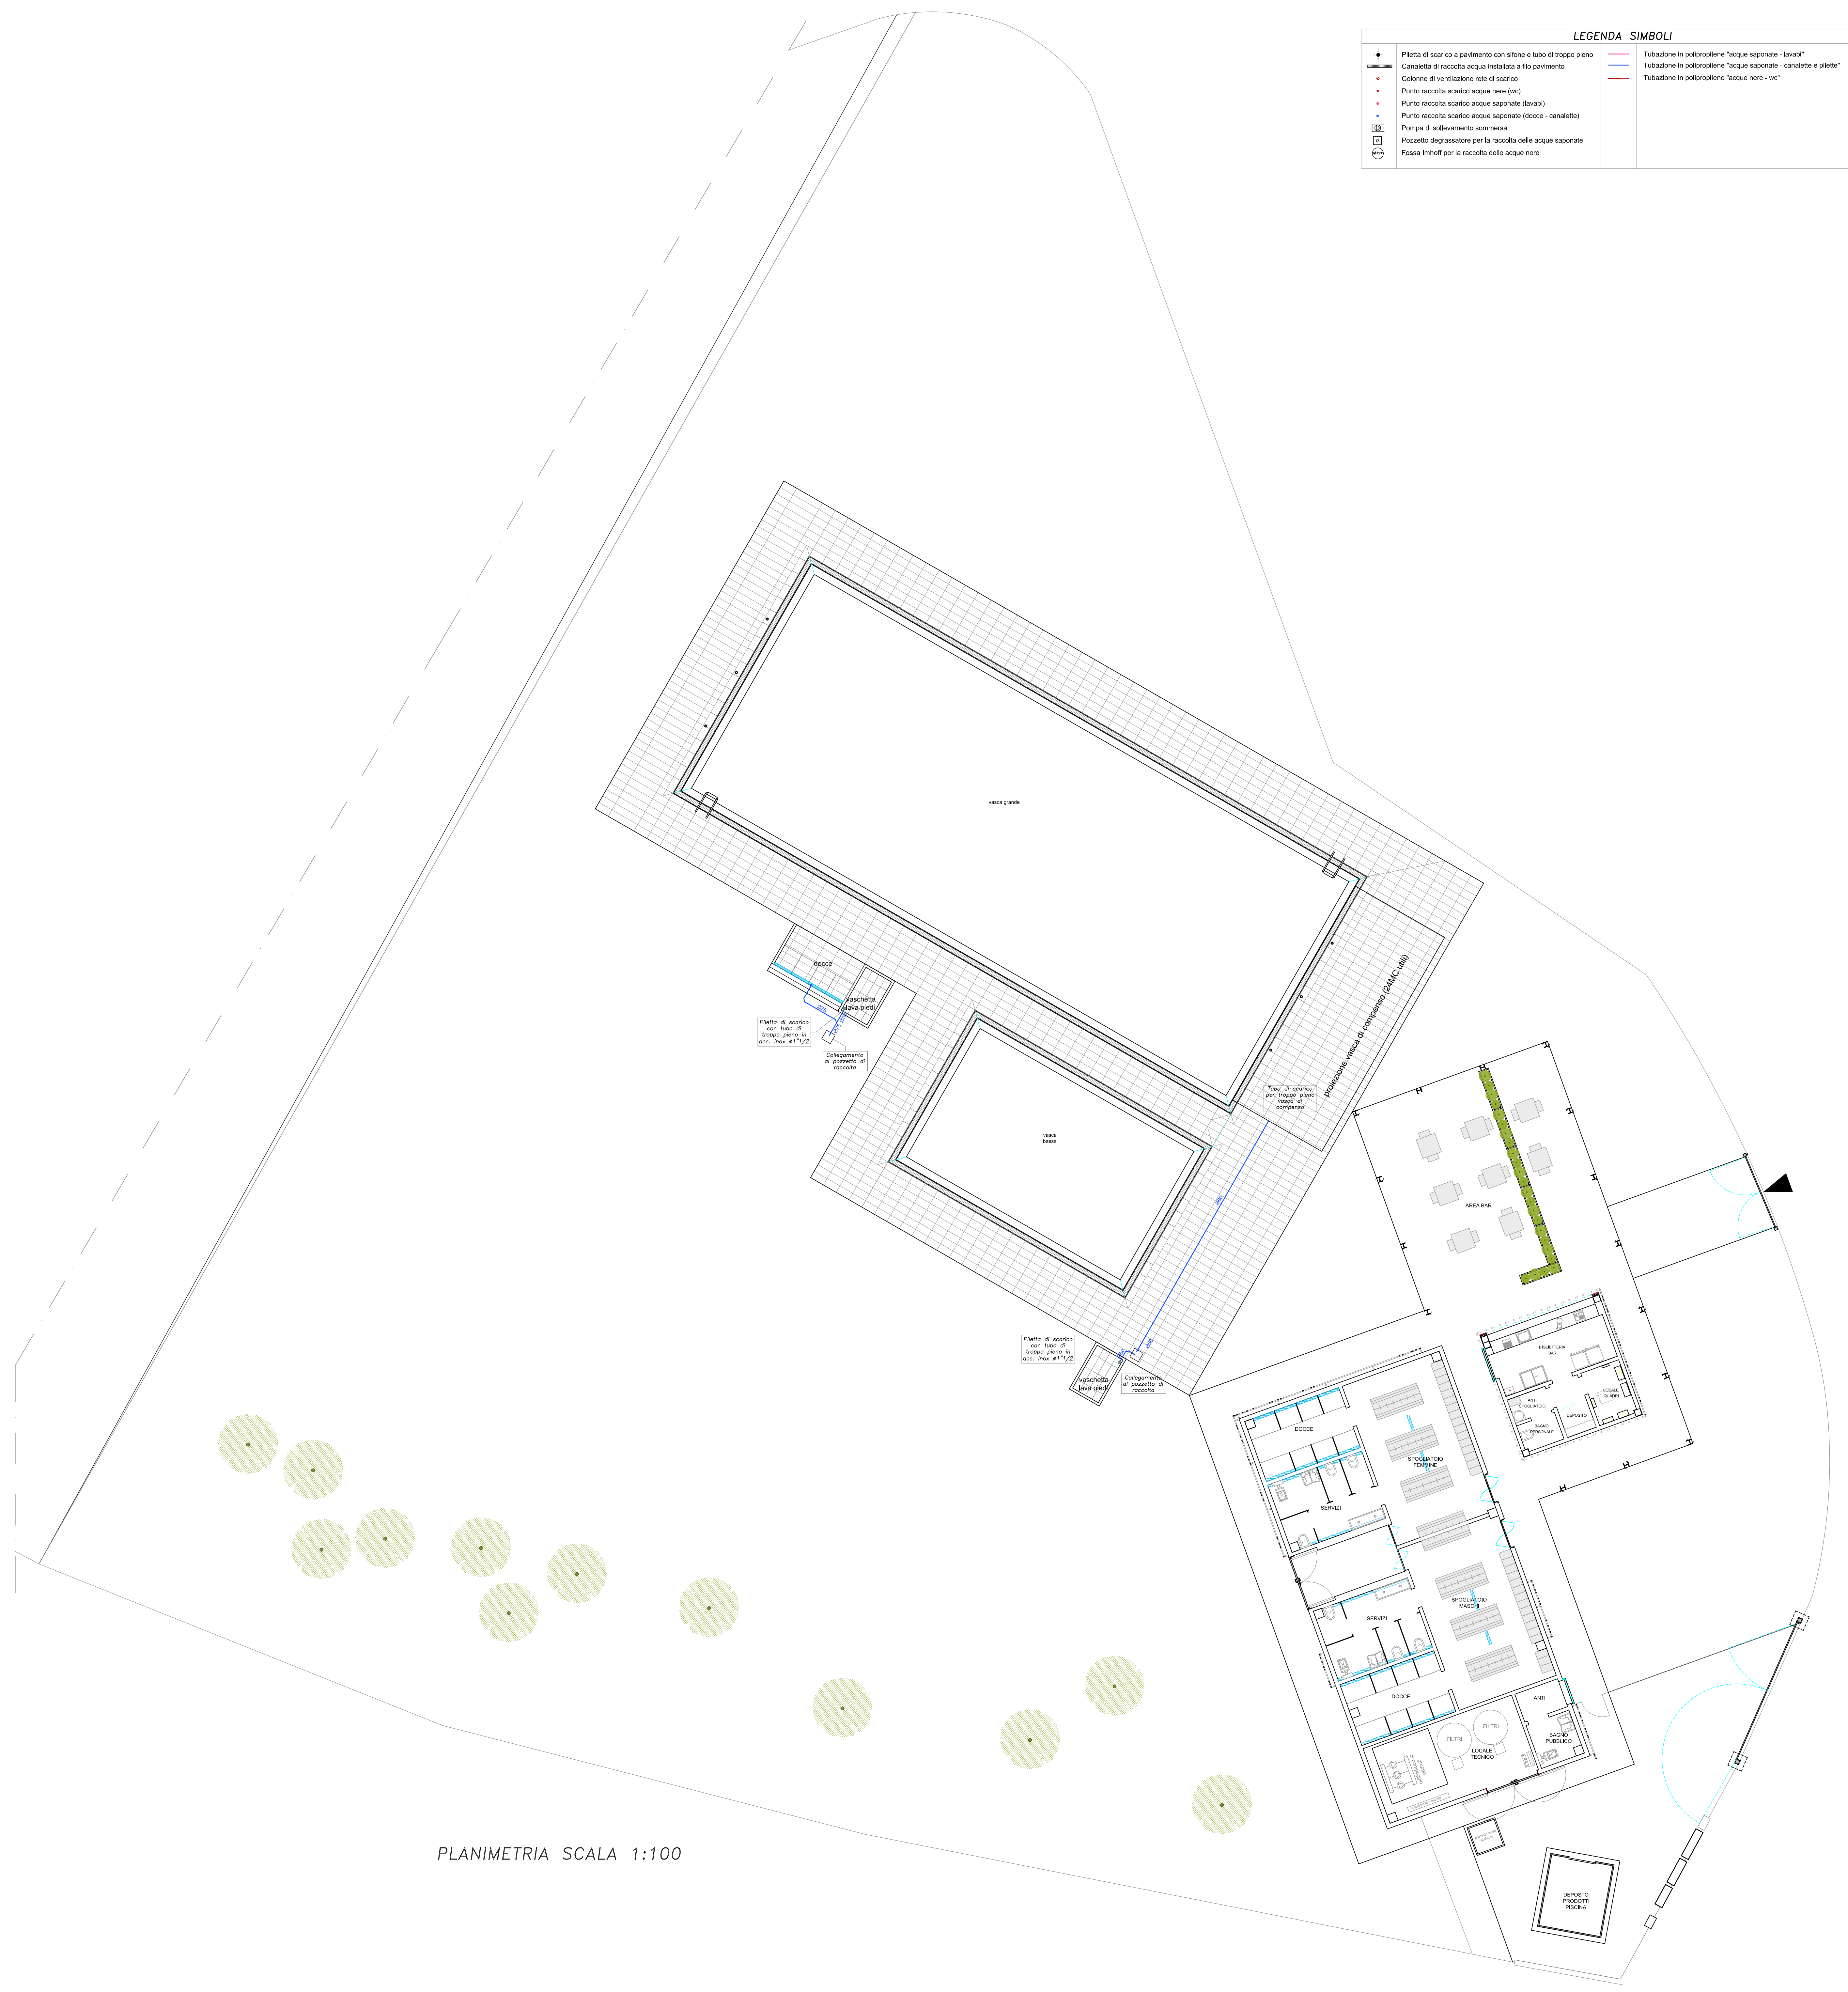


LEGENDA SIMBOLI	
+	Filato di scarico a pavimento con affore a tubo di troppo pieno
—	Caratteristica di raccolta acqua installata a filo pavimento
•	Colonna di ventilazione rete di scarico
•	Punto raccolta scarico acque nere (wc)
•	Punto raccolta scarico acque saponate (lavabi)
•	Punto raccolta scarico acque saponate (docce - caralatte)
+	Pompa di sollevamento sommersa
□	Pozzetto degrassatore per la raccolta delle acque saponate
○	Fossa Imhoff per la raccolta delle acque nere
—	Tubazione in polipropilene "acque saponate - lavabi"
—	Tubazione in polipropilene "acque saponate - caralatte e piatti"
—	Tubazione in polipropilene "acque nere - wc"

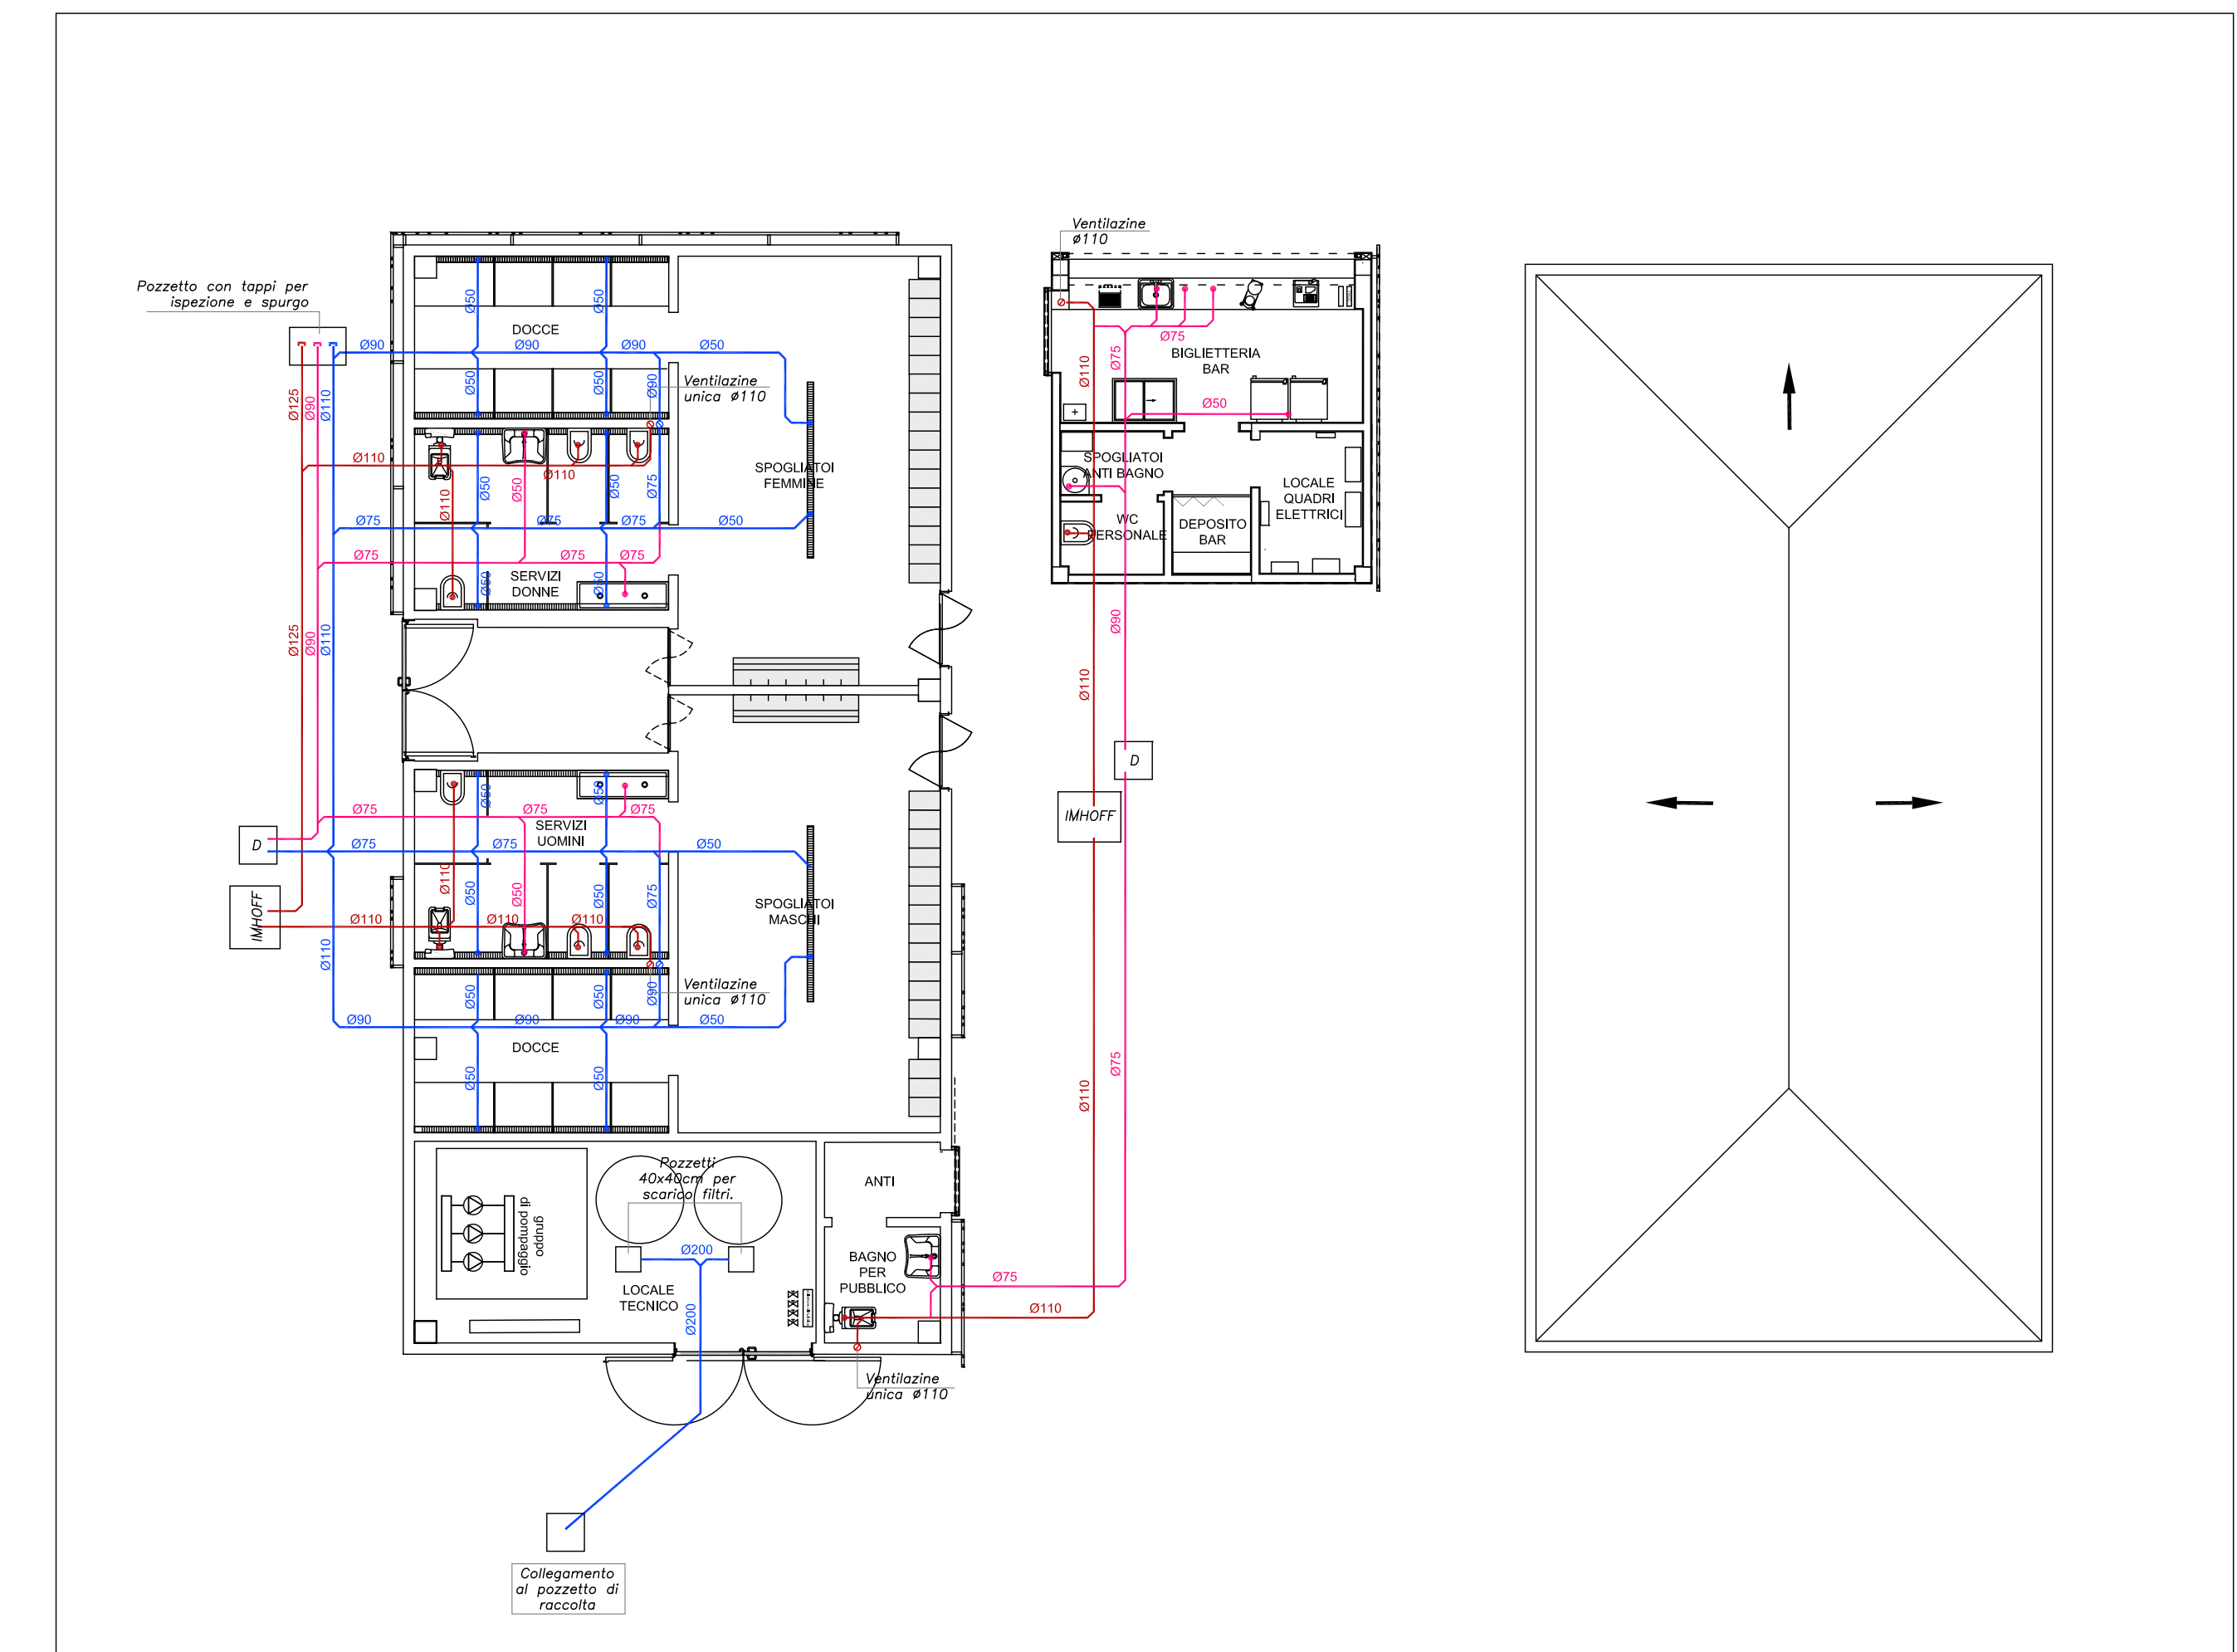

PLANIMETRIA SCALA 1:100

REGIONE EMILIA ROMAGNA
PROVINCIA DI RAVENNA

COMUNE DI RUSSI

**PROPOSTA PER REALIZZAZIONE
DI COMPLESSO NATATORIO STAGIONALE SCOPERTO**
art. 183 comma 15, D.lgs 50/2016

Inquadramento:
via Giuseppe Giusti, Russi (RA) presso polo sportivo Bruno Bucci
Foglio Foglio 27, Mappale 256

Impianto di scarico DICEMBRE 2016

SCALA 1:100 **M01.2**

Proprietà: Comune di Russi
Proprietario: CO.GI.Sport

**PROGETTO ARCHITETTONICO
COOPROGETTO**
in collaborazione con:
NUOVA CO.GI.Sport
soc. coop. p.a.

PROGETTO ARCHITETTONICO
COOPROGETTO
in collaborazione con:
NUOVA CO.GI.Sport
soc. coop. p.a.

via Ravenna, 18 - 48018 Ravenna (RA)
tel. 0546-622012 - fax 0546-25211
nuova@cooprogetto.it

via Ravenna, 18 - 48018 Ravenna (RA)
tel. 0546-622012 - fax 0546-25211
nuova@cooprogetto.it

Arch. Alessandro Bucci
collaboratori:
Arch. Enrico Ferraresi
Arch. Michele Vanzetti
Dott. Giovanni Taraglio
Dott. Enrico Bertoni

Progettista rete fognaria
Coordinatore per la sicurezza
Ing. Paolo Ruggeri

Progetto strutturale
Ing. Marco Peroni

novatech
Progetto impianti elettrici
Per. Ind. Marco Samorini
collaboratori:
Per. Ind. Andrea Braccioni

Progetto impianti meccanici
Per. Ind. Alberto Schwarz
Per. Ind. Christian Bassi

Pratiche precedenti:

Firme dei tecnici ognuno per le proprie competenze Pres. visione

TUTTI I DIRITTI SONO RISERVATI. OGNI RIPRODUZIONE ANCHE PARZIALE DEL SEGUENTE DISEGNO E' PERSIGUIBILE AI TERMINI DI LEGGE - (art. c. 2576)