



SOLAIO DI SOTTOTETTO COPERTURE BASSE

Scala 1:100

SCUOLA – EDIFICIO IN MURATURA

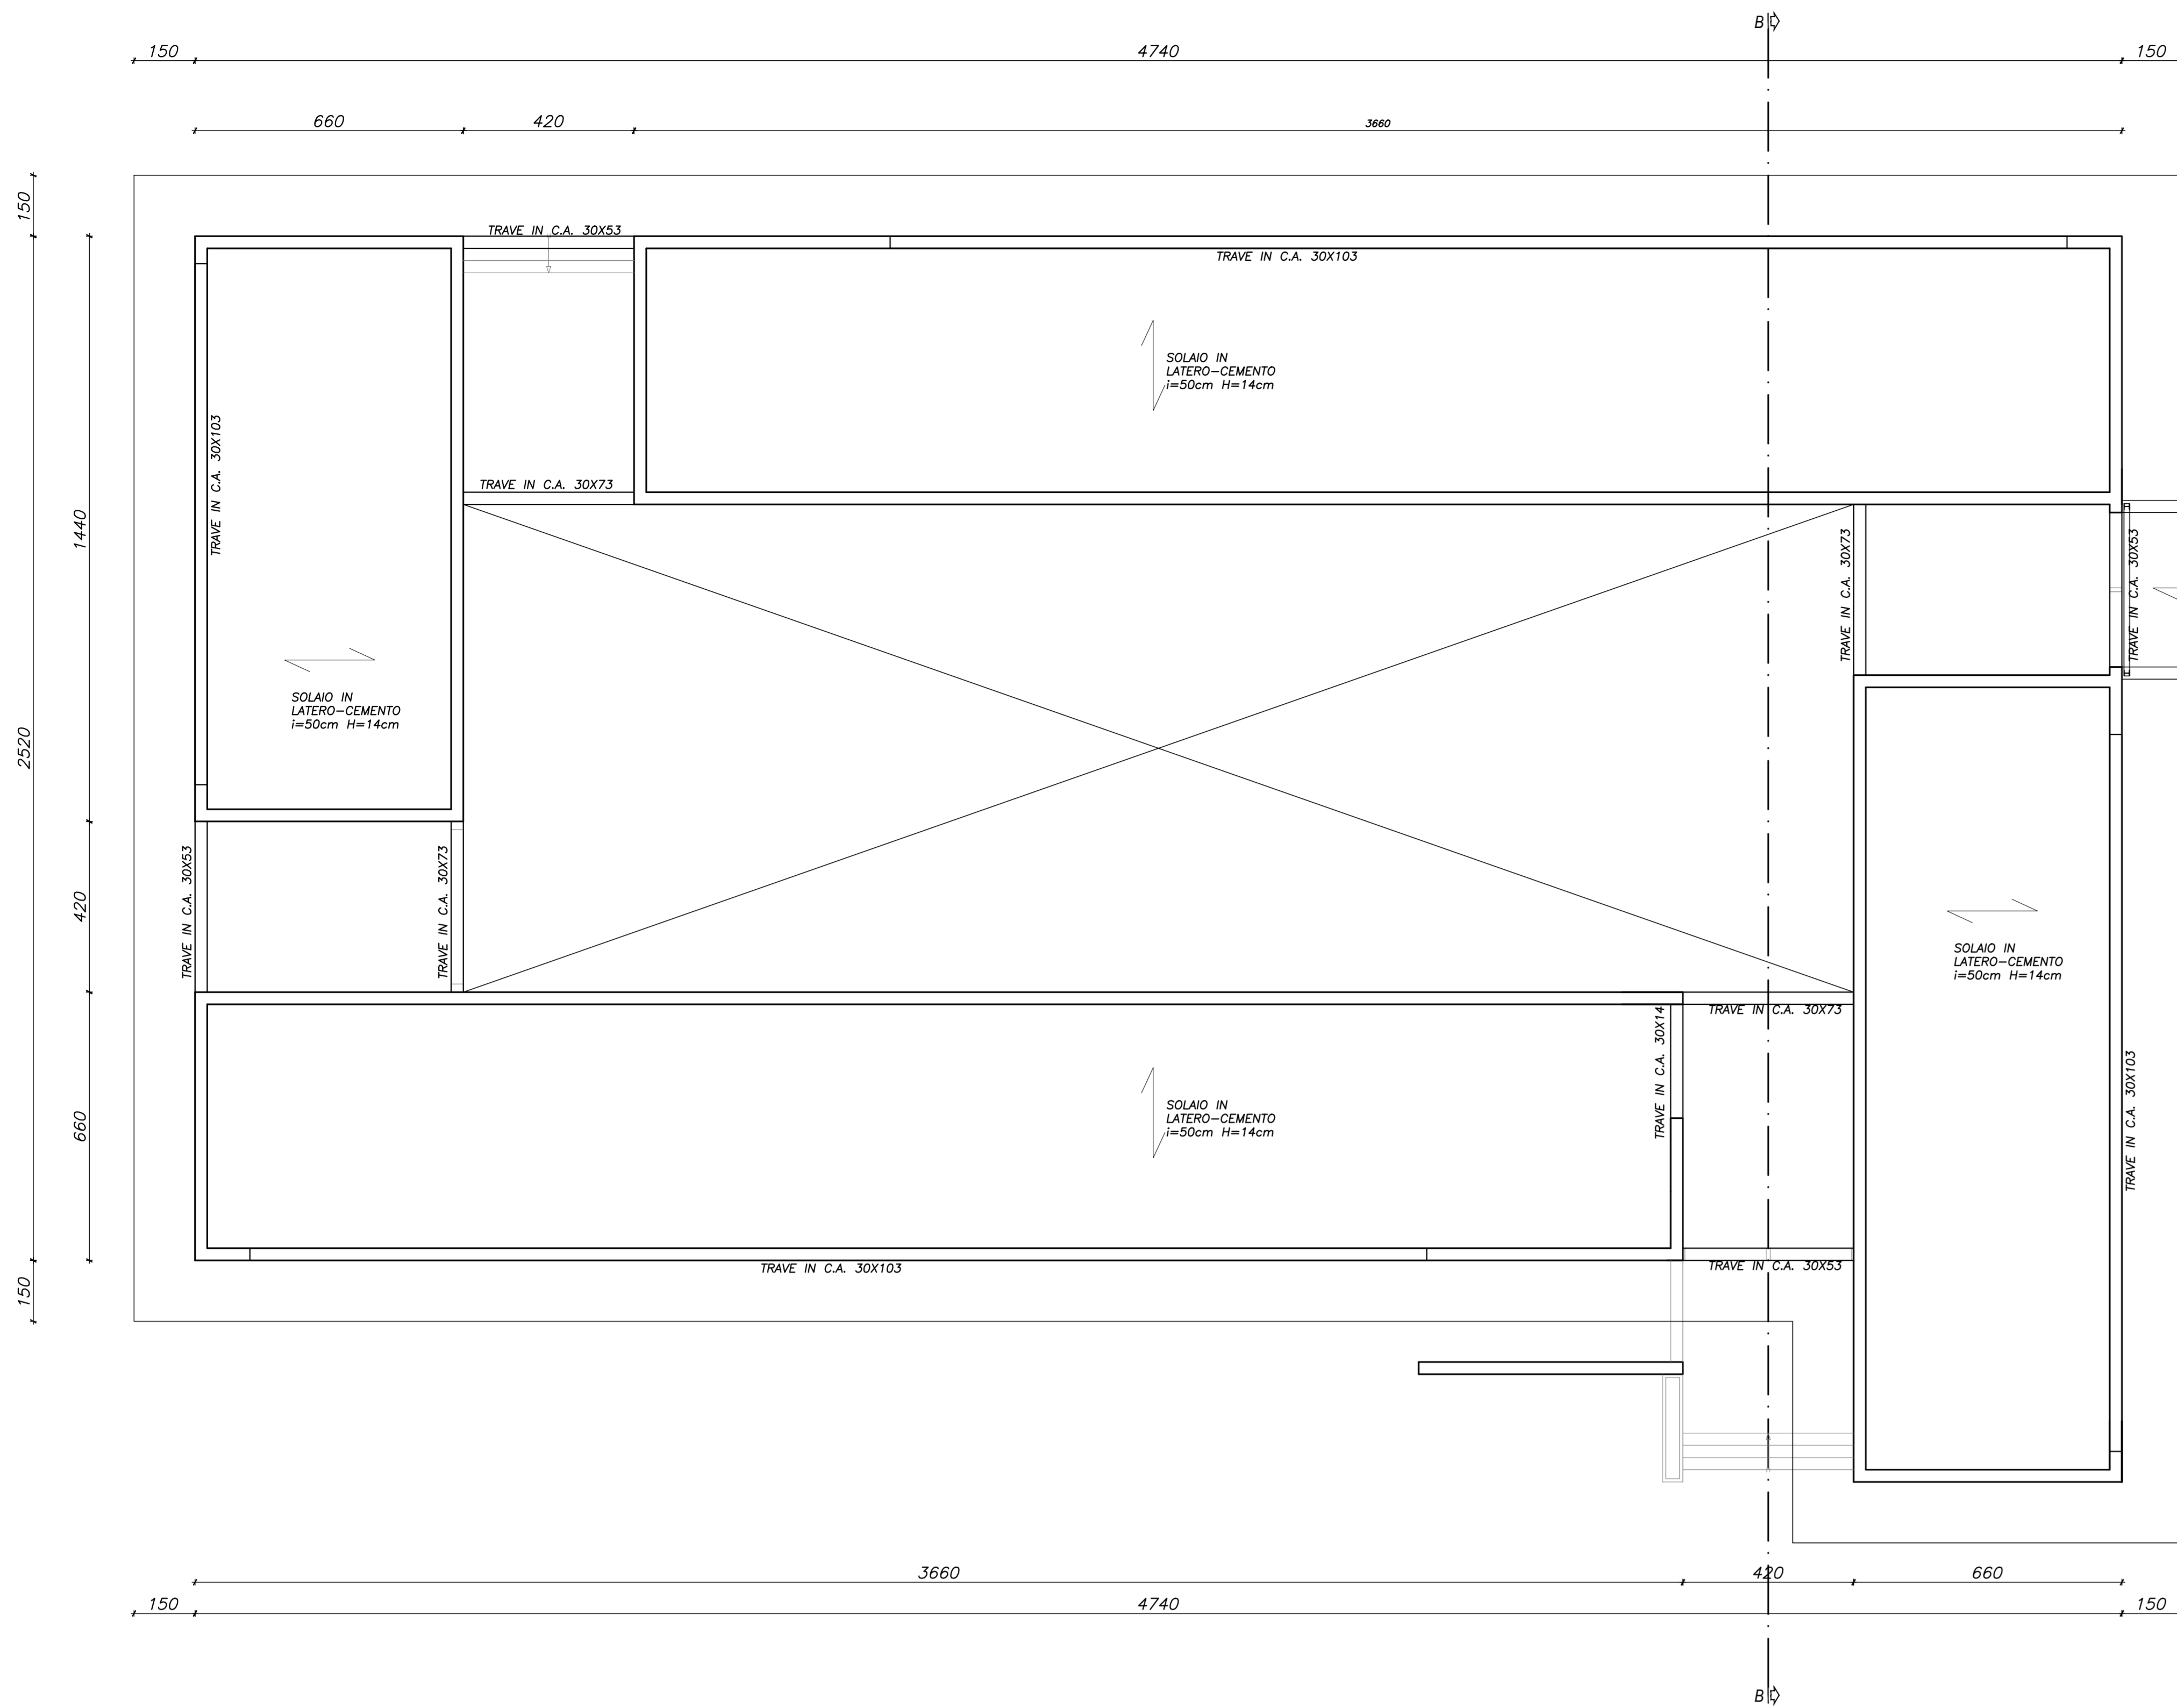


PALESTRA – EDIFICIO IN C.A.

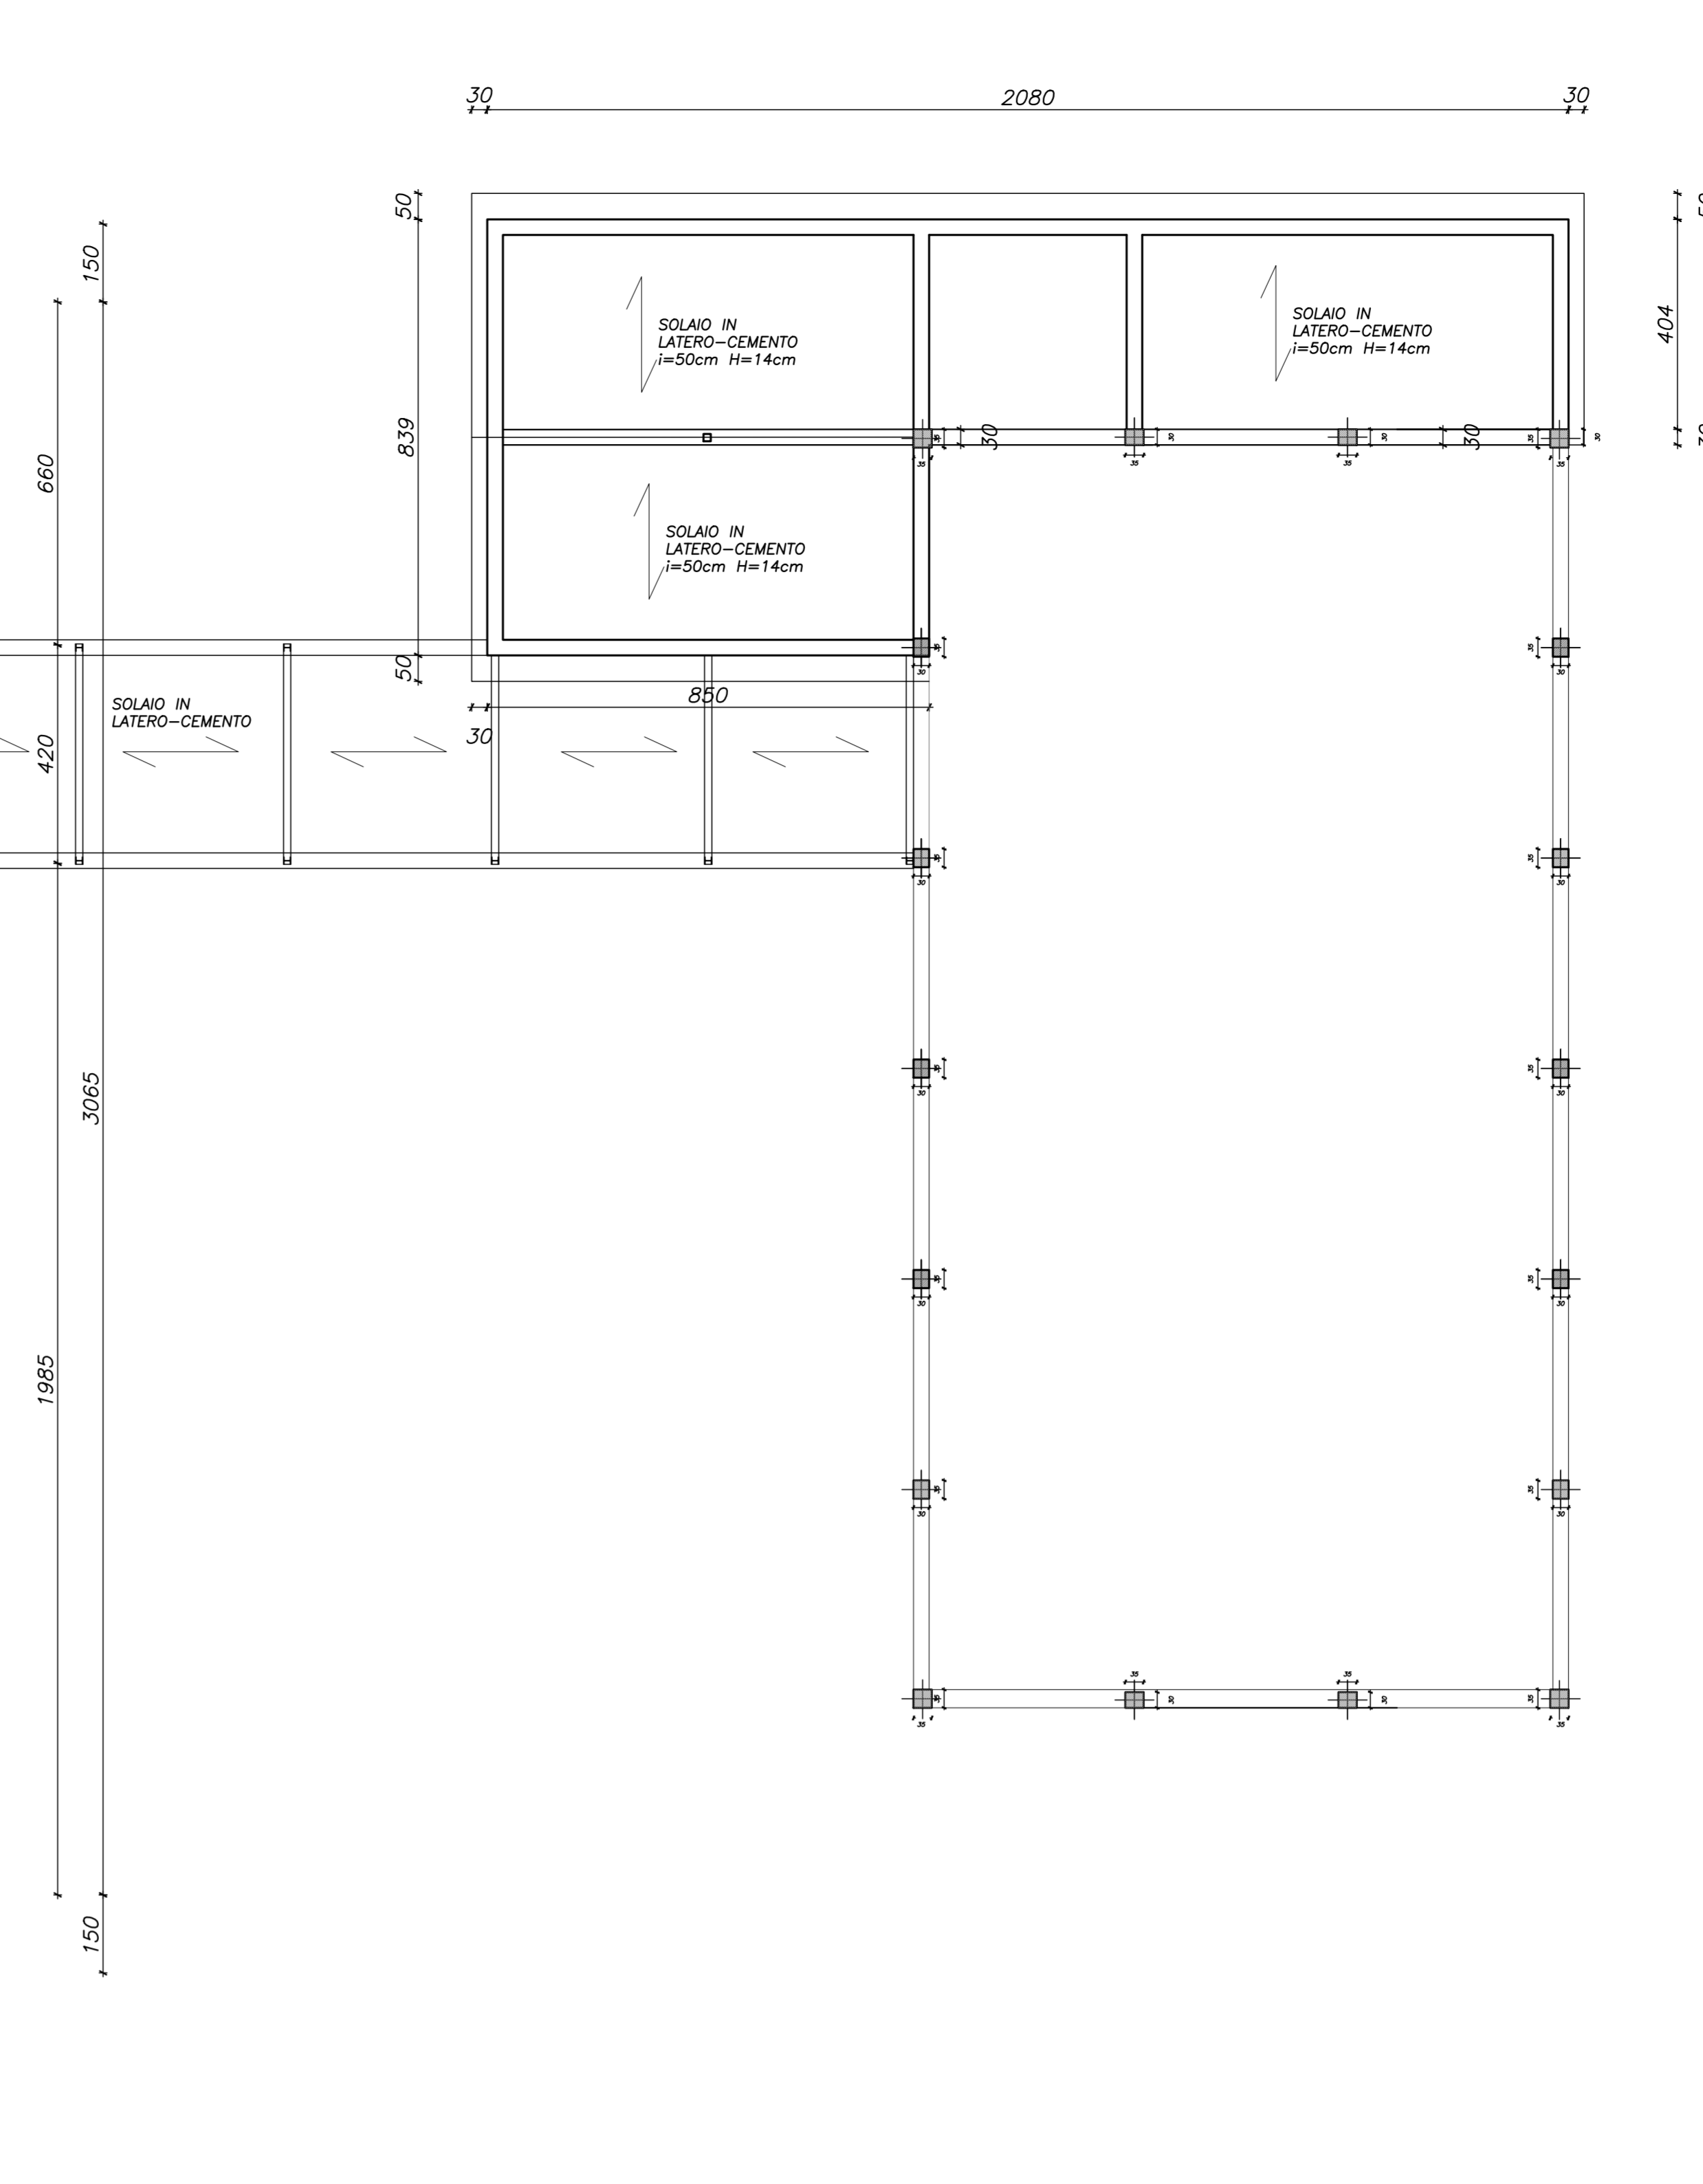


COPERTURE BASSE

Scala 1:100

SCUOLA – EDIFICIO IN MURATURA

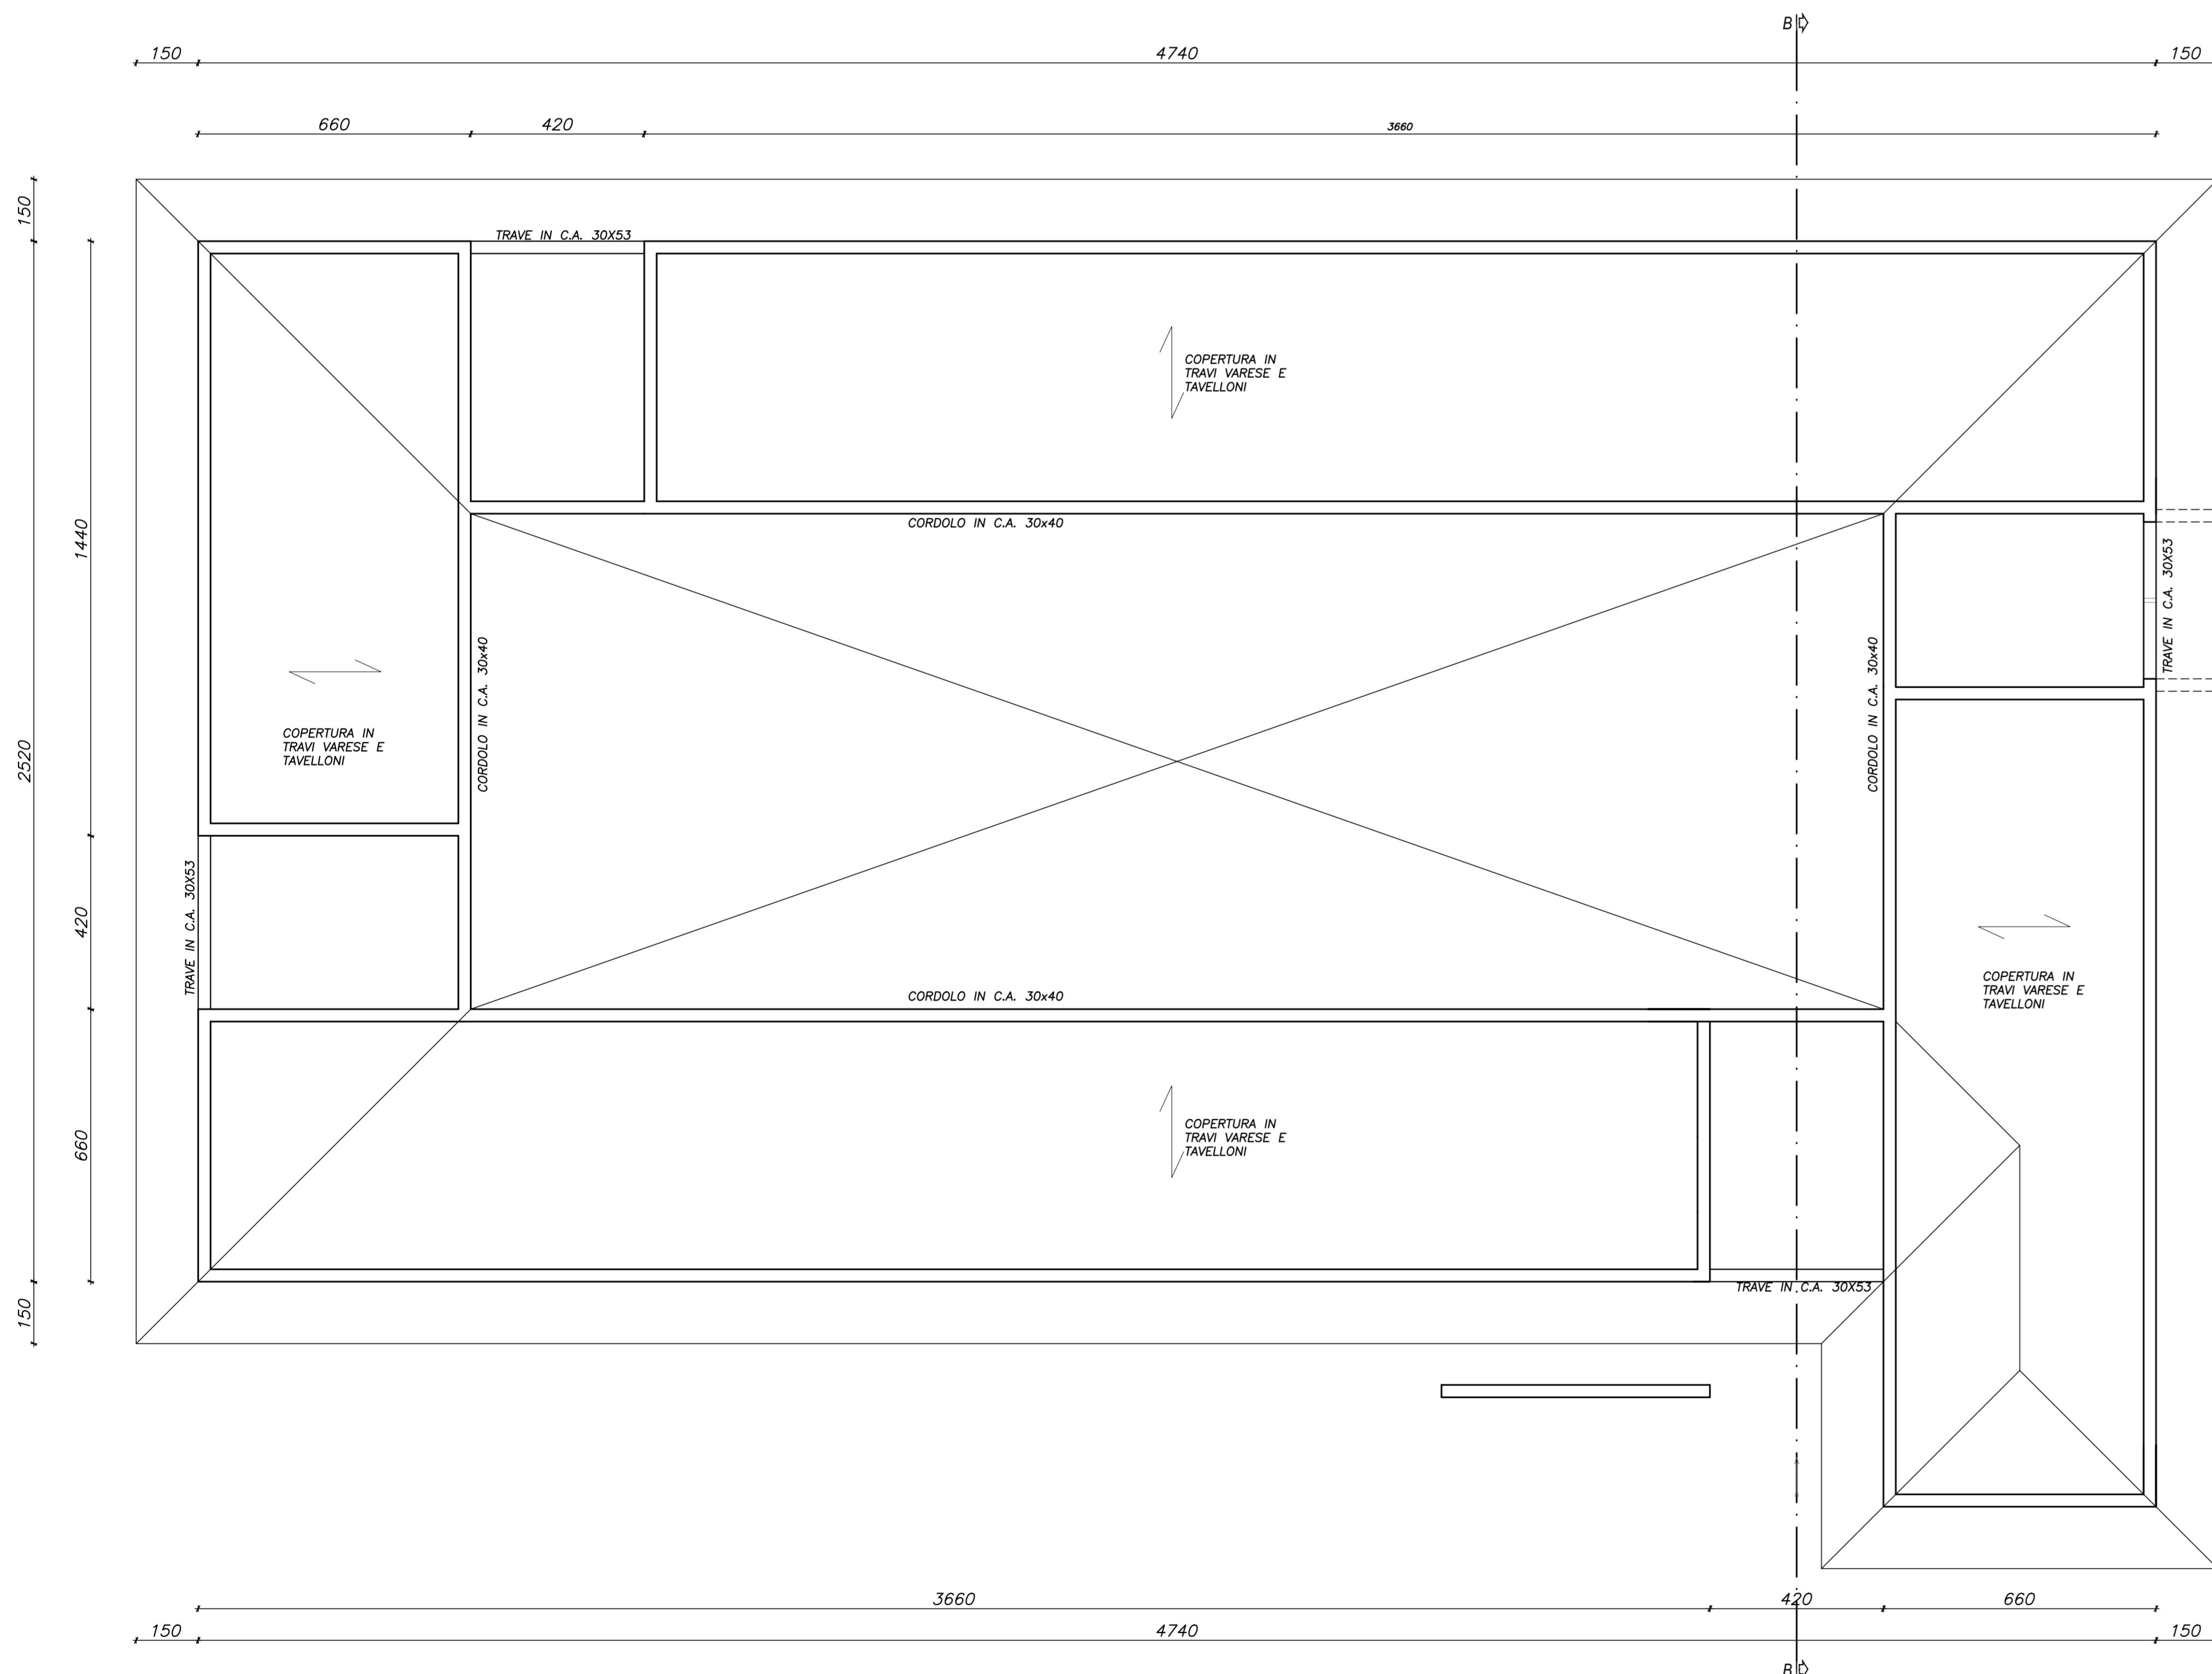


PALESTRA – EDIFICIO IN C.A.

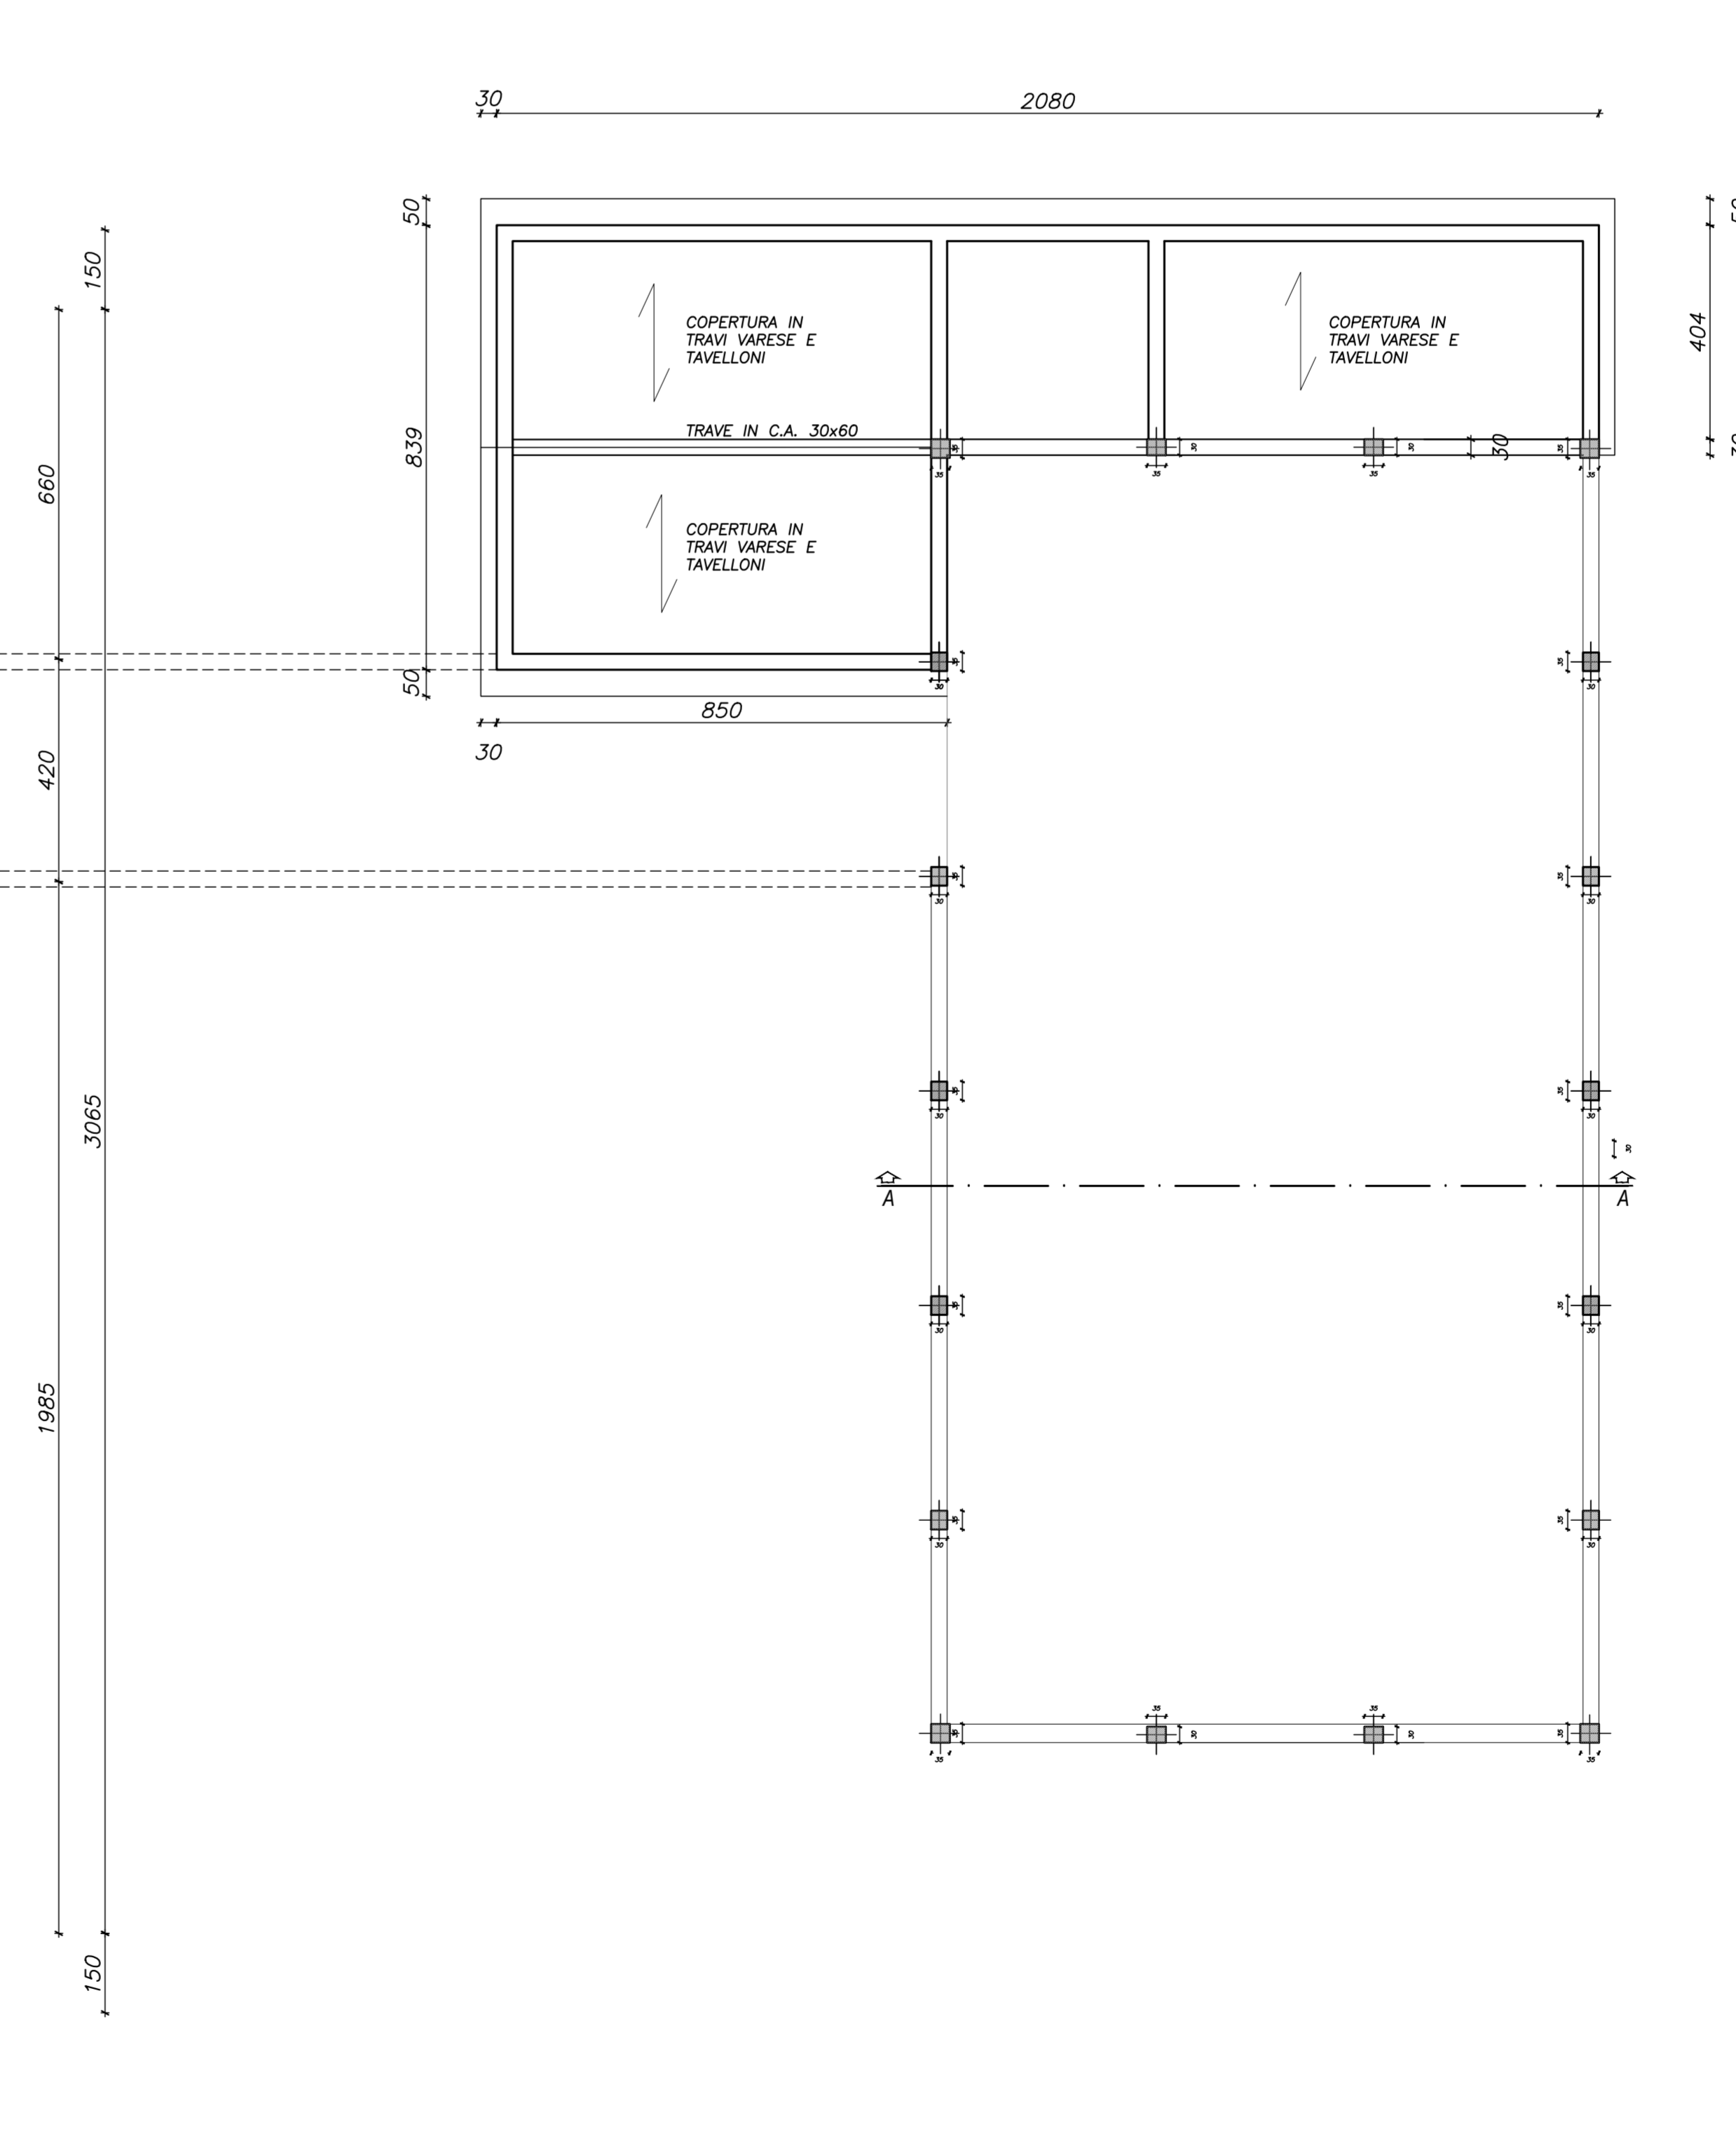


SEZIONE B-B

Scala 1:100

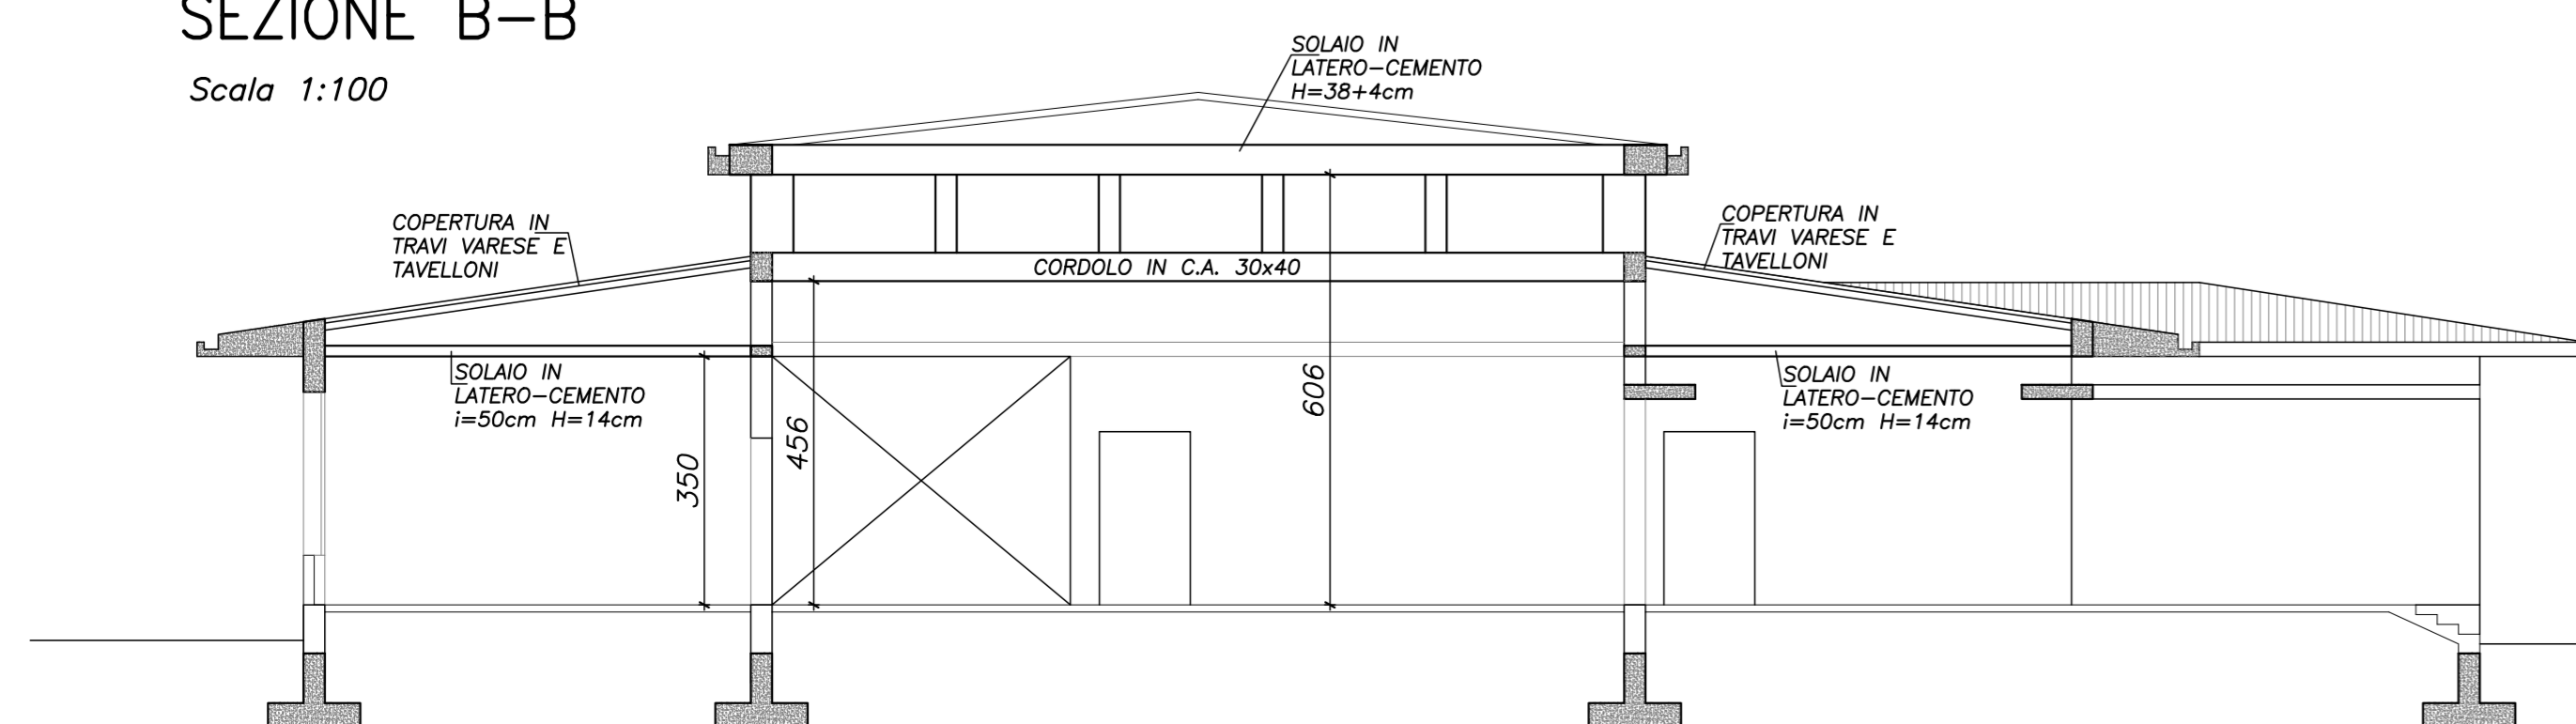

SEZIONE A-A

Scala 1:100

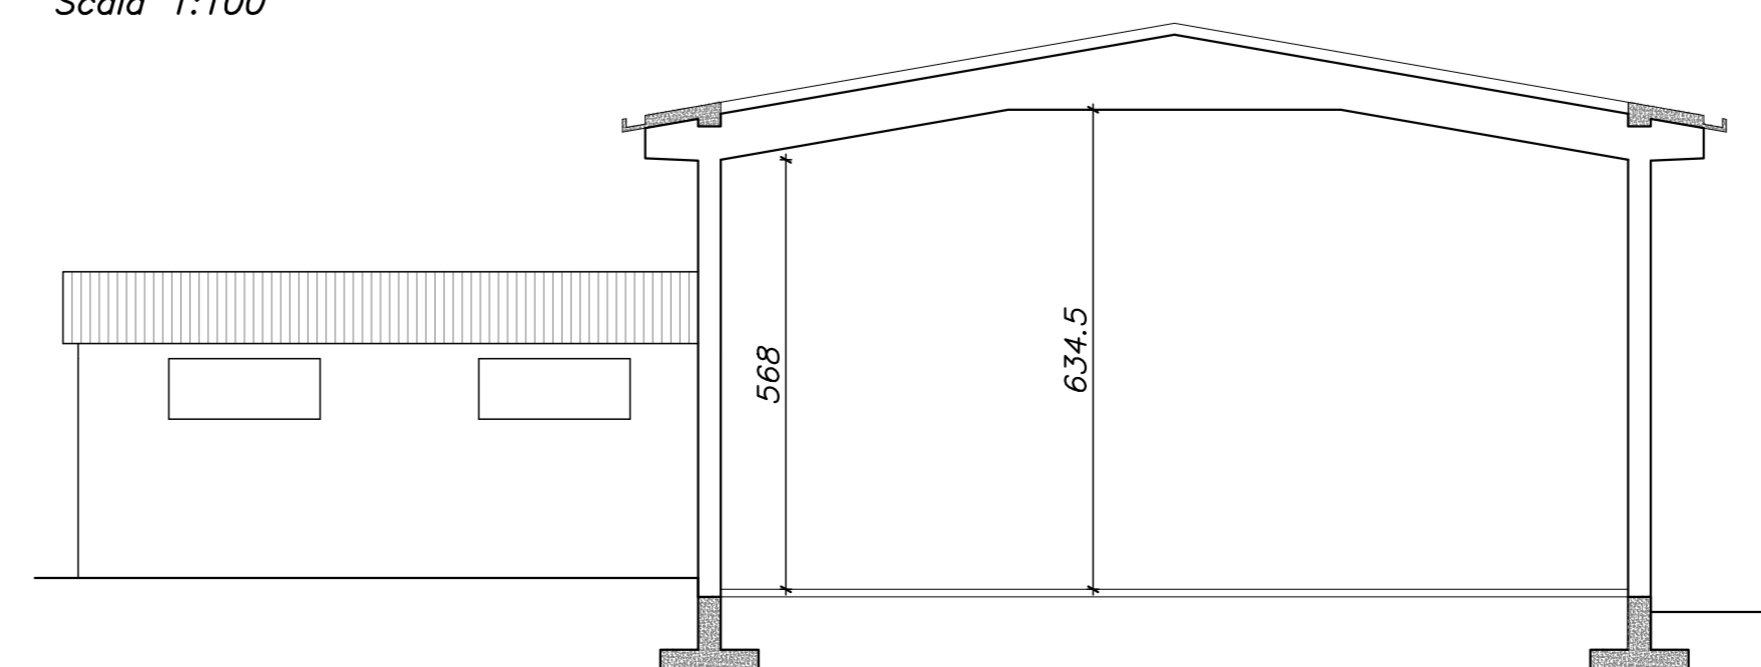

STUDIO DI INGEGNERIA ING. ENRICO TASSELLI
LUGO, Via Risorgimento n.78 Tel.0545/290777
P.IVA 01025090398

COMUNE di RUSSI

Oggetto: Realizzazione di adeguamento sismico della scuola Primaria "M.Fantozzi" di S. Pancrazio. Via XVII Novembre 2 San Pancrazio – Russi (RA)

Elaborato 4.1 – Fg.2/2

Rilievo geometrico strutturale
PALESTRA

Il Progettista _____

Il Direttore Lavori _____

Riproduzione vietata senza nostra debita autorizzazione

Data 24/08/2021