

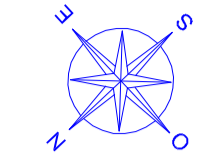


PLANIMETRIA GENERALE
 Scala 1:500

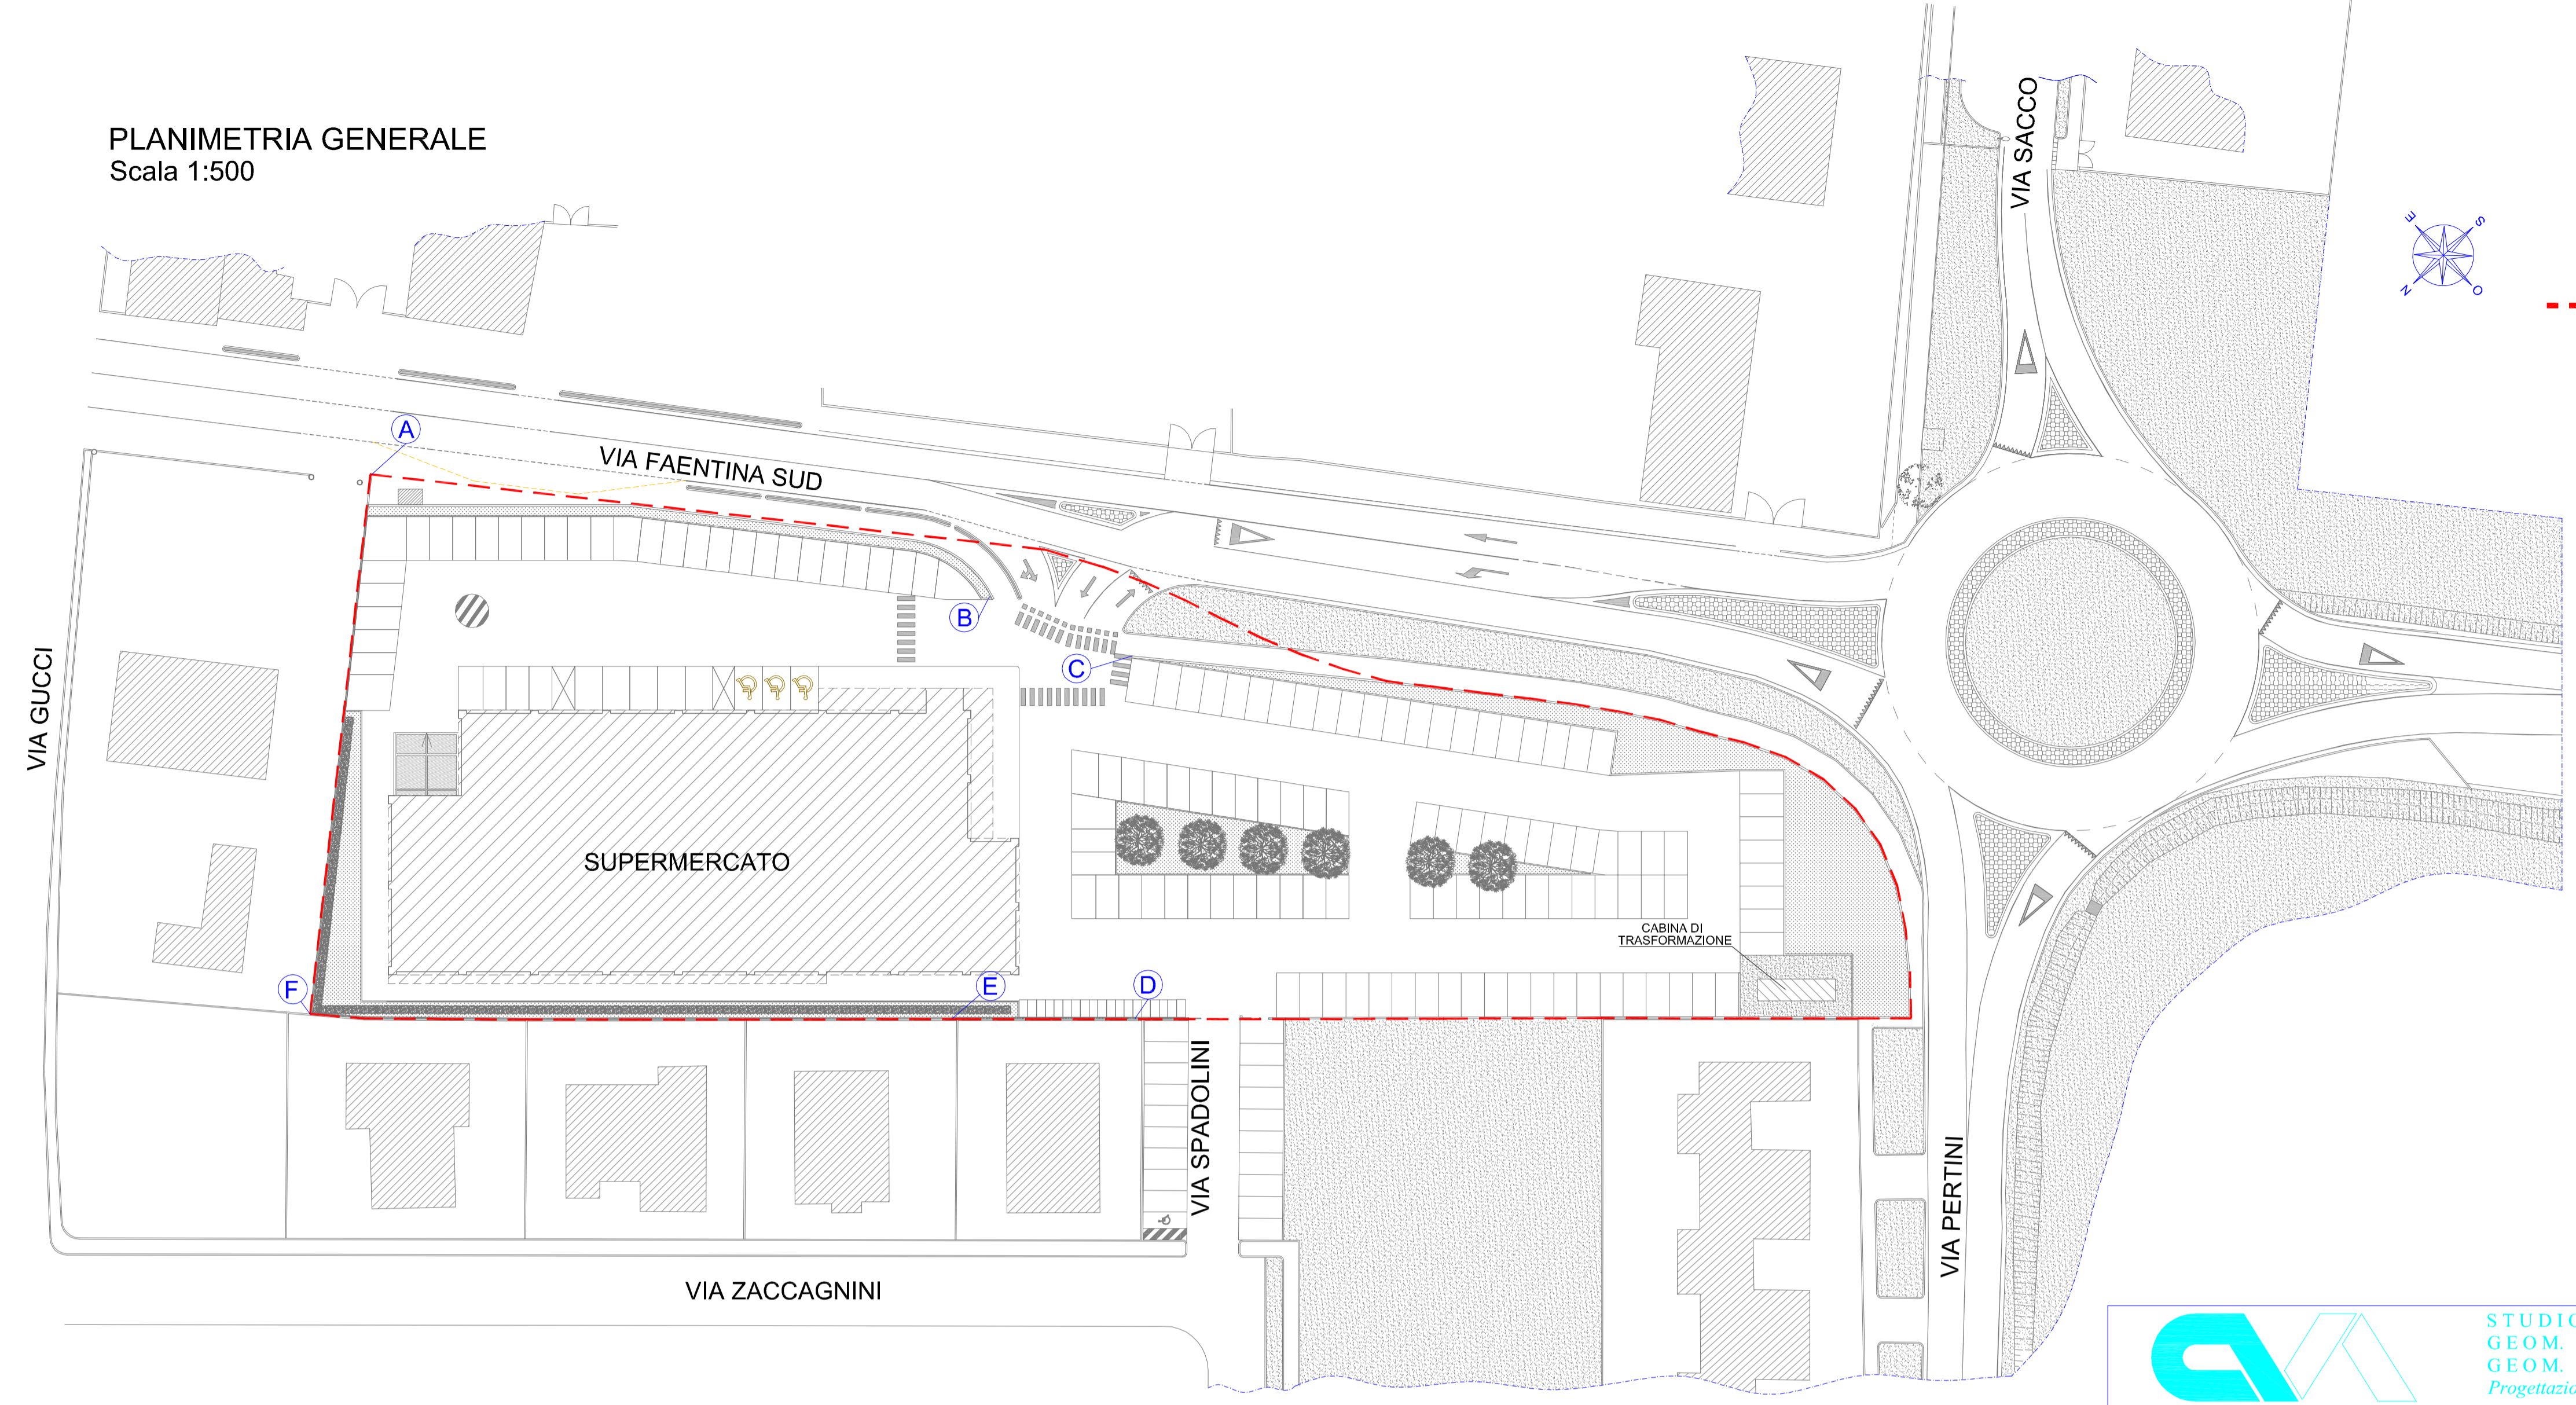


--- COMPARTO CRICCA


BARRIERA ACUSTICA TRATTO D-E
 Scala 1:25

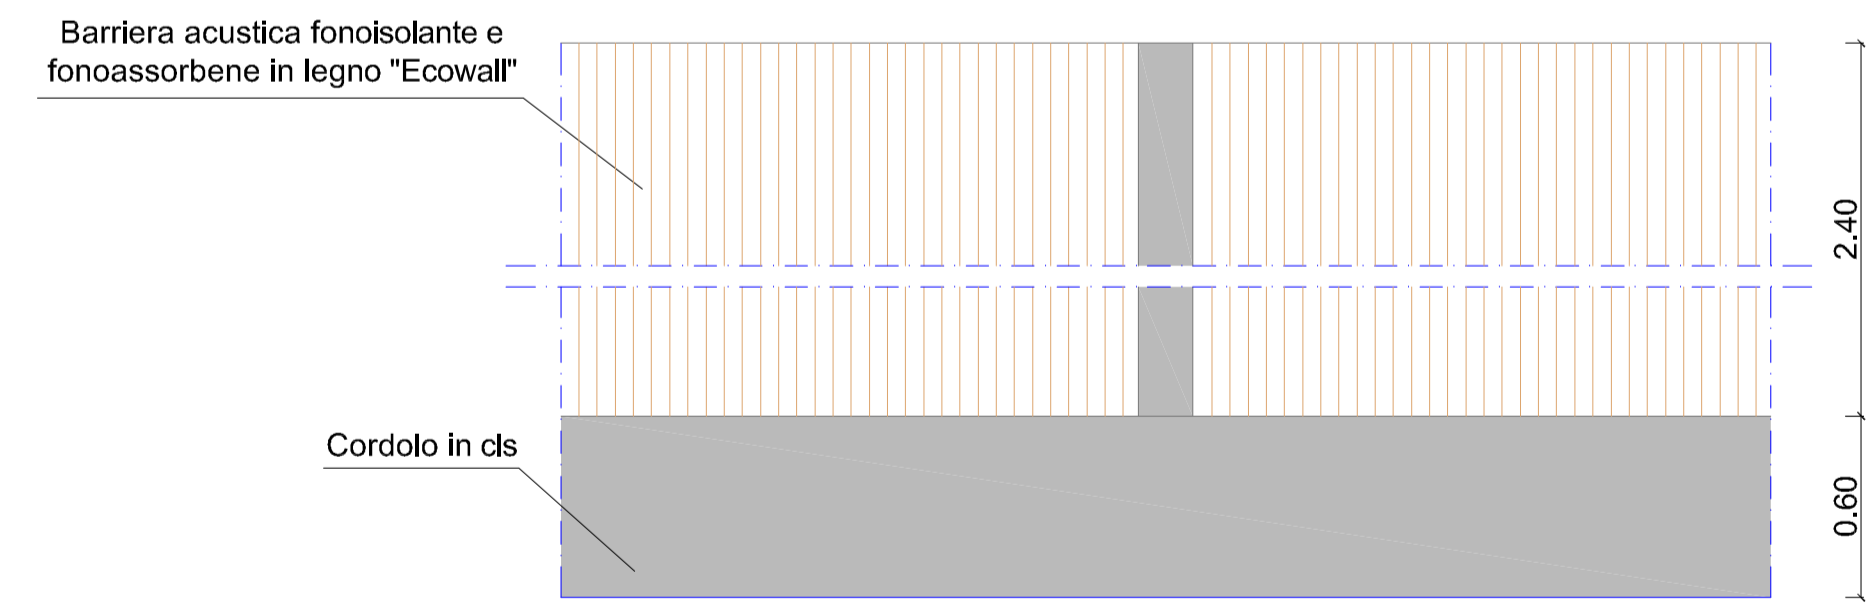

RECINZIONE TIPO TRATTO A-B e C-D
 Scala 1:25

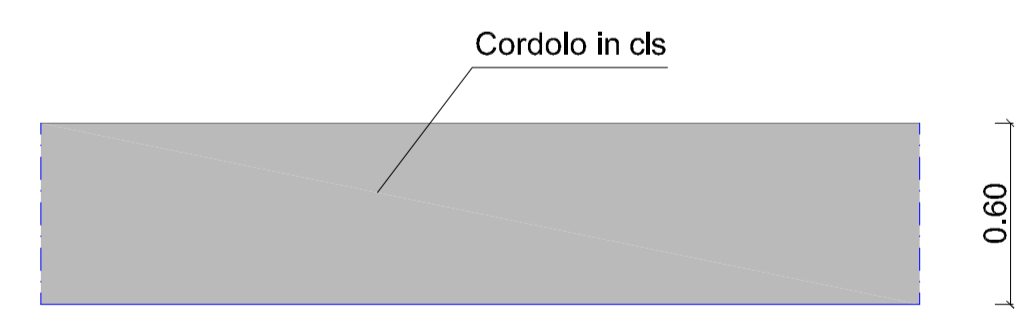

RECINZIONE TIPO TRATTO E-F e F-A
 Scala 1:25

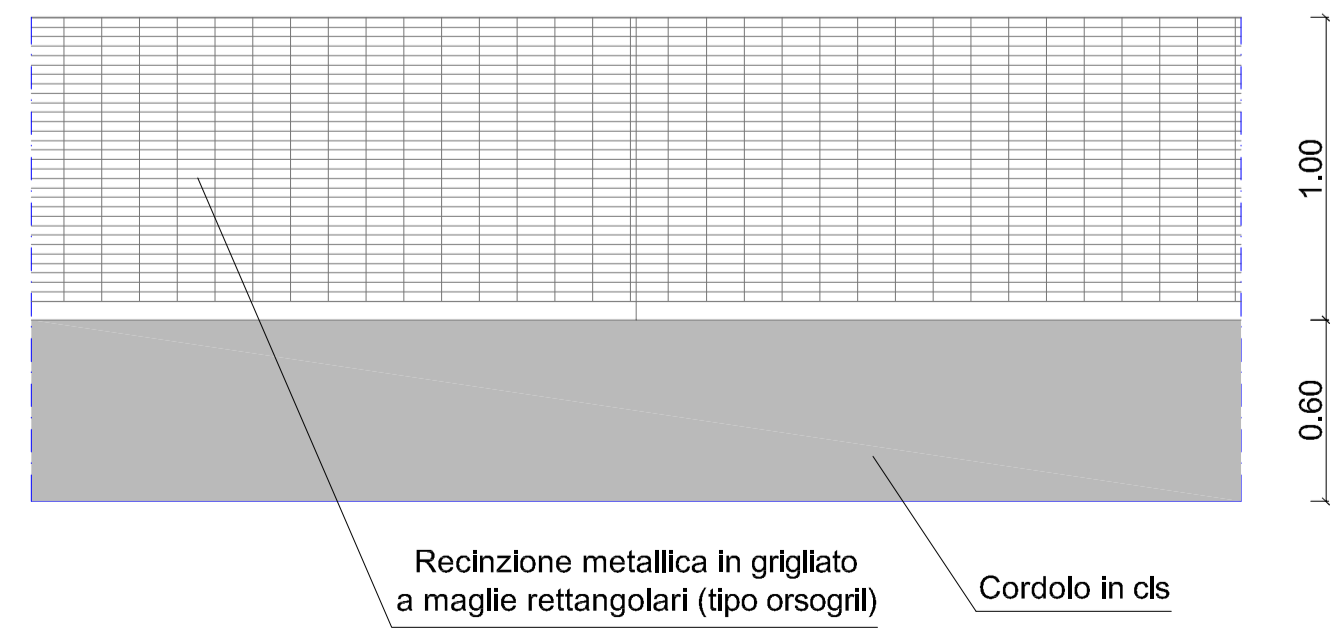

STUDIO TECNICO ASSOCIATO
 GEOM. MARCO MAGGI
 GEOM. PATRIZIO CECCHIN
 Progettazione e Servizi Professionali
 Sede in Ferrara, via Giovanni XXIII 77, c.a.p. 44123
 Tel. 0532765690 Fax 0532798168 Codice Fiscale e Partita Iva 01180170381 Mailbox: studio@maggicecchin.it

PROVINCIA DI RAVENNA

COMUNE DI RUSSI

REALIZZAZIONE DI NUOVO IMMOBILE
 AD USO COMMERCIALE DA INSEDIARE
 IN RUSSI, VIA FAENTINA SUD S.N.C.

PROPRIETA': CRICCA ANTONIA, BALDASSARI MARIA E PEDNA VELIA

SOLUZIONE PROGETTUALE

DISEGNO: Recinzioni
 TAV. 20.4
 SOST. 20.3

DATA: Febbraio 2021 SCALA: 1:500

LA PROPRIETA': IL TECNICO: