


PLANIMETRIA STATO DI FATTO

scala 1:1.000

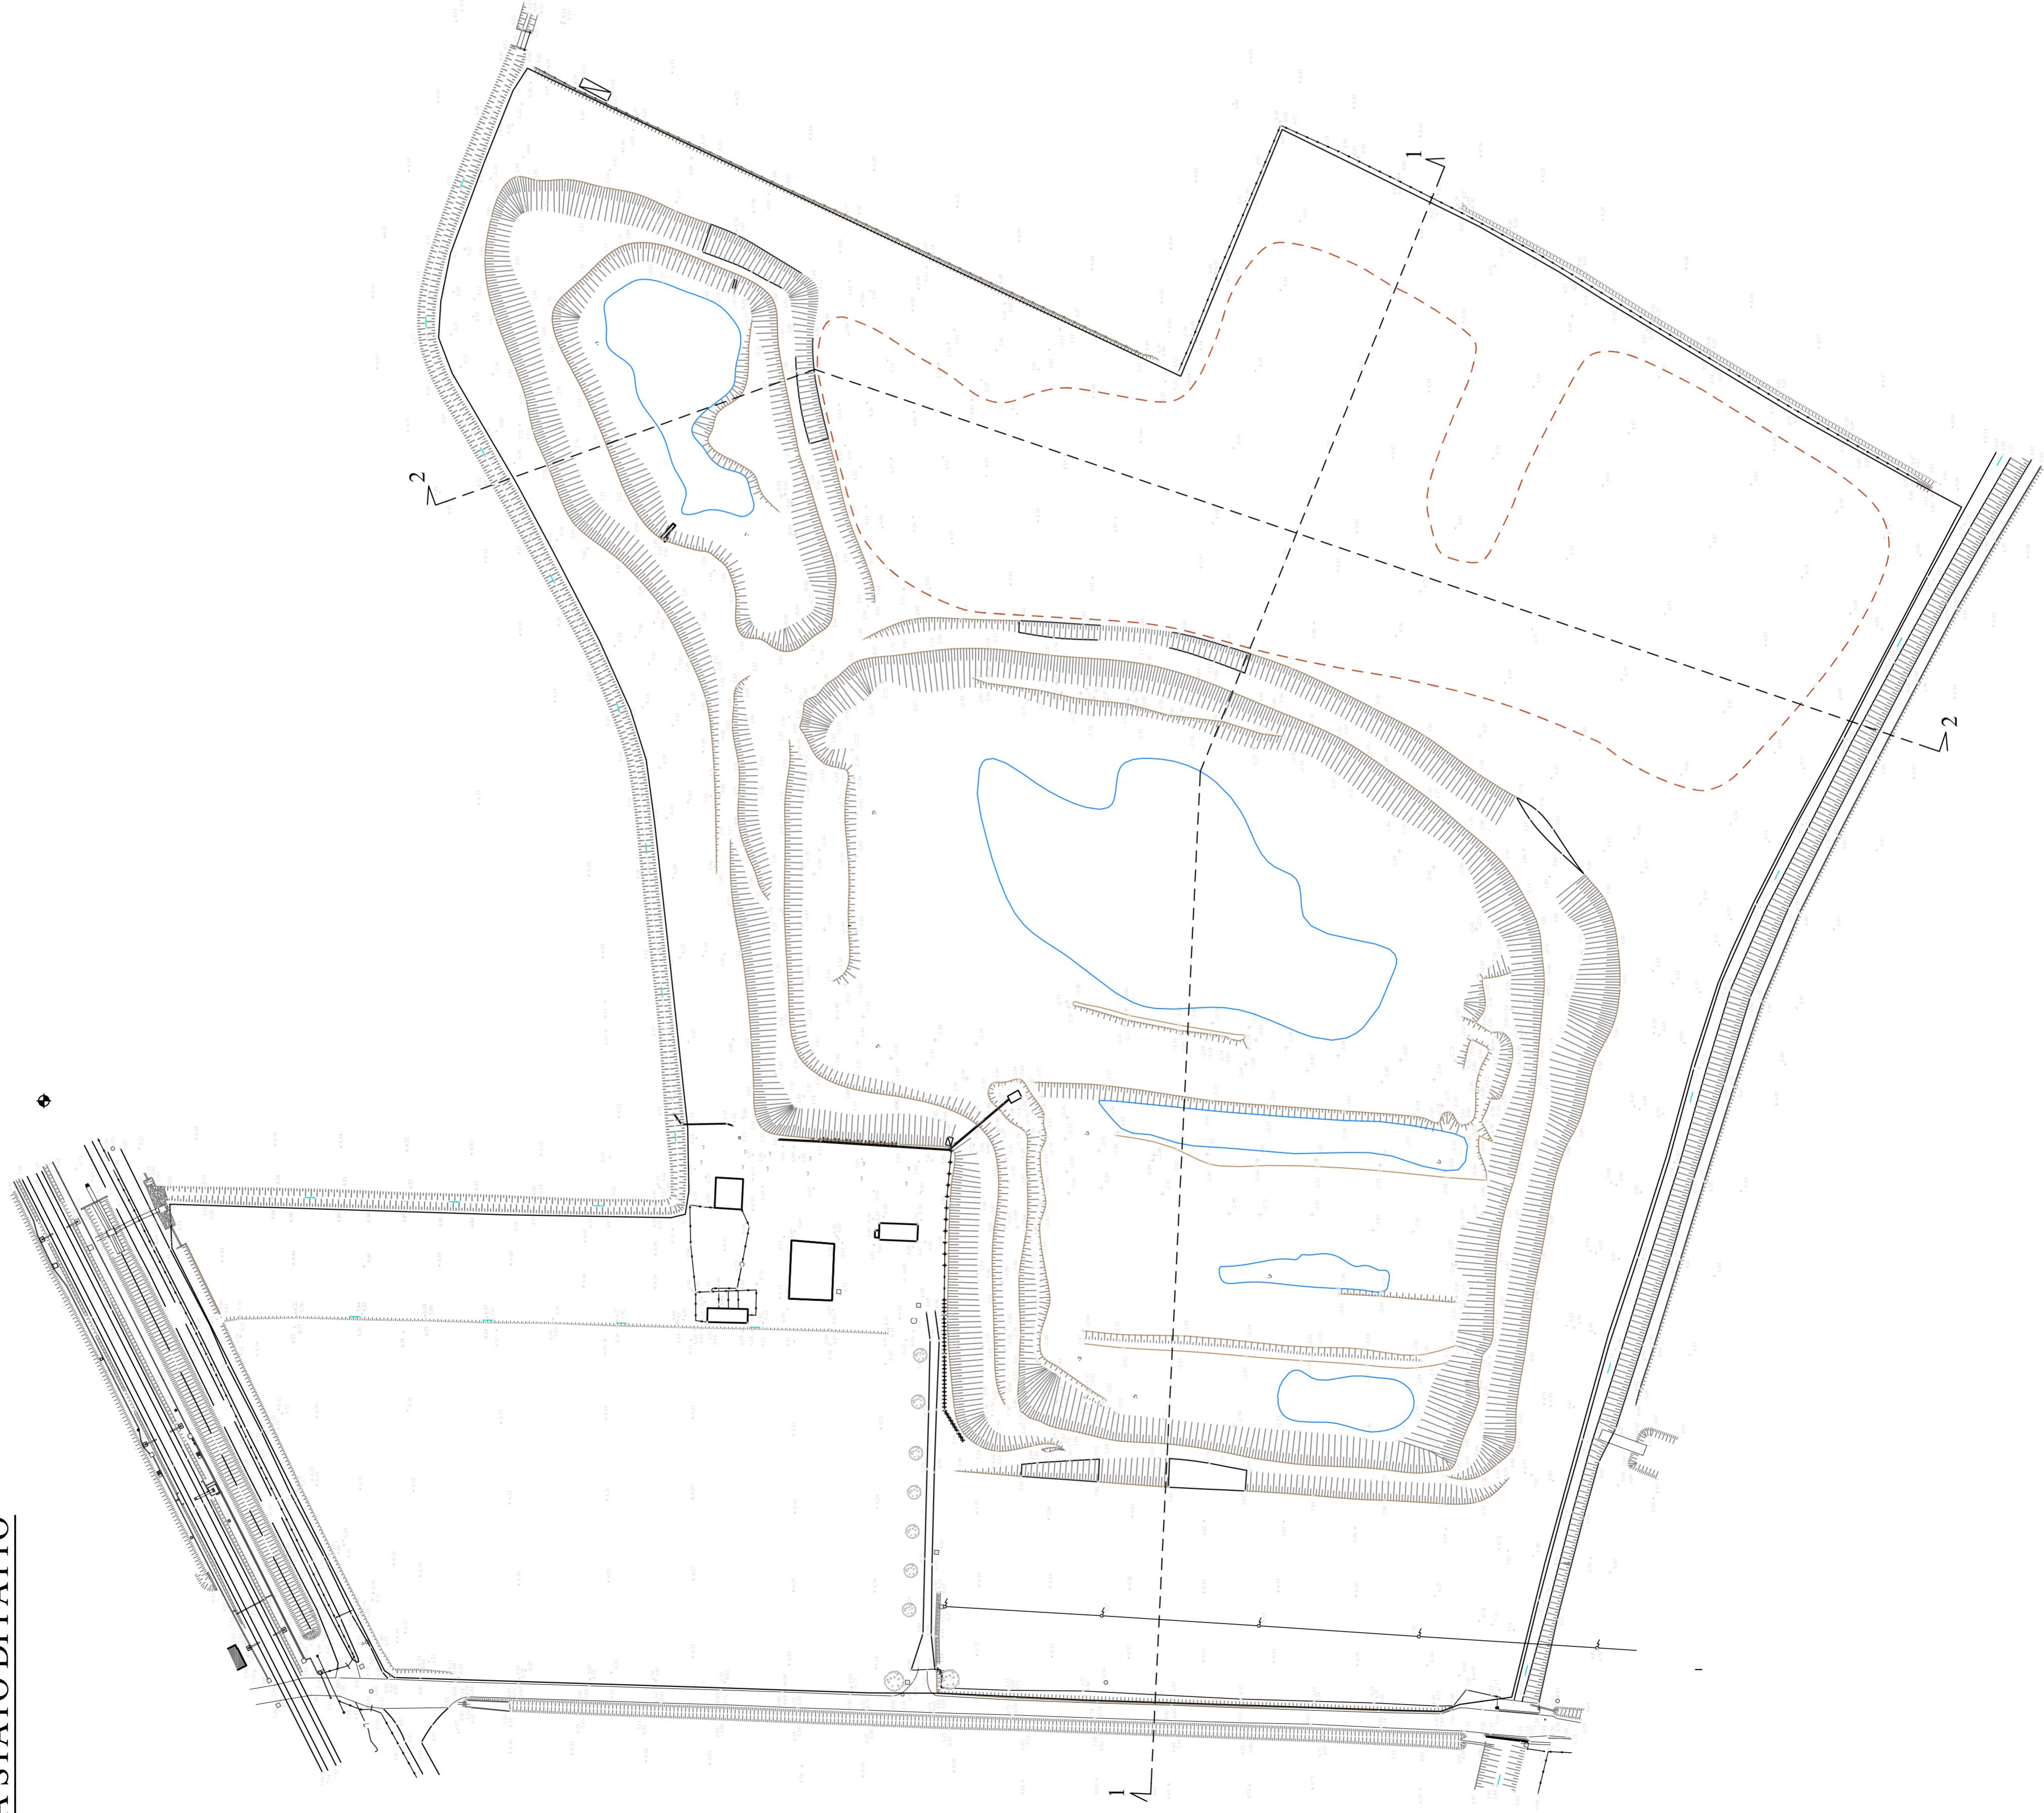

Via Giuseppe Carducci, 8 - 34133 Trieste (TS)
Phone: +39 040 2461710 - Fax: +39 040 2461218 - e-mail: info@evastl.com

**PROGETTO PRELIMINARE
DI MESSA IN SICUREZZA PERMANENTE
DELLA EX DISCARICA COMUNALE
NEL SITO "EX CAVA BOSCA"
IN COMUNE DI RUSSI (RA)**



COMMITTENTE:



CALDERANA S.r.l.
Via Depina, 9
48018 Faenza (RA)

PROGETTO PRELIMINARE

COLLABORATORE:
ing. Marco GRAZIOLI

COLLABORATORE:
ing. Elisabetta DELBEN

DIRETTORE TECNICO:
ing. Vito Antonio ARDONE

TAVOLA:

1

OGGETTO:

PLANIMETRIA STATO DI FATTO

REDATTO: E.D.
REDATTO E VERIFICATO: V.A.A.

DOC: CLD_1006_2020_0
REV: 0

DATA: 13 marzo 2020