


# PLANIMETRIA PROGETTO - FINITURE

scala 1:1.000

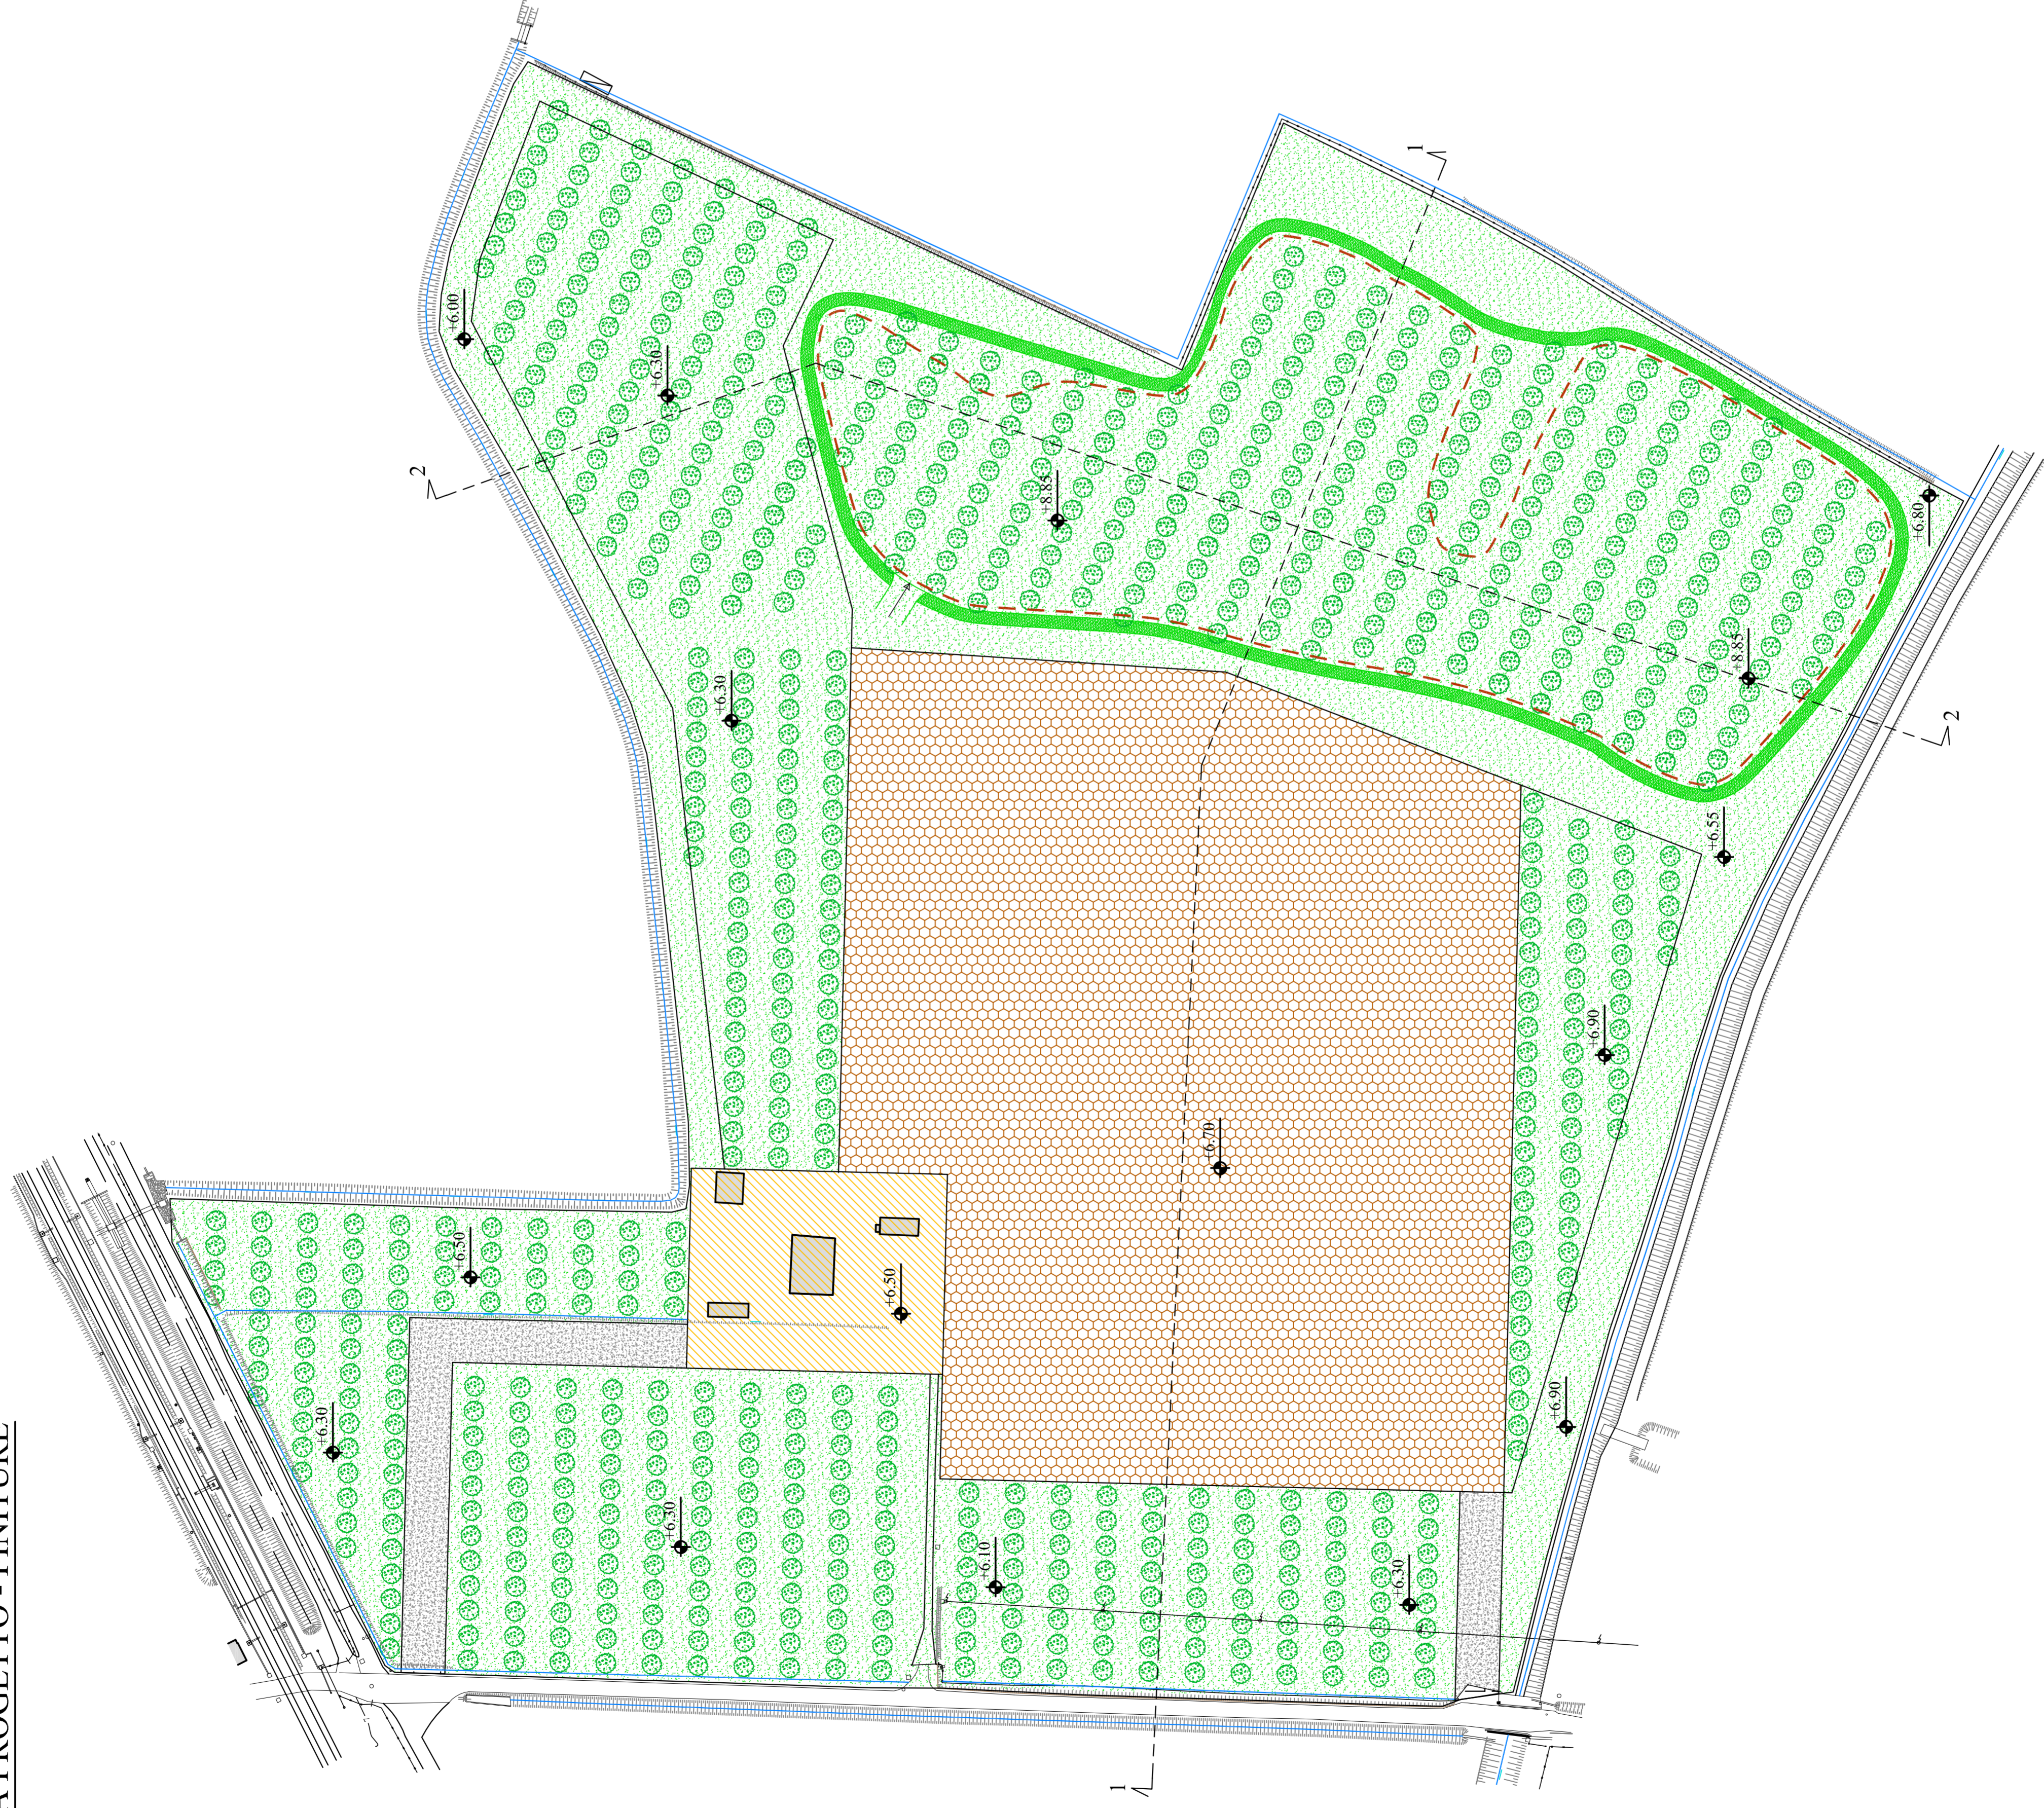

## LEGENDA

- QUOTE RELATIVE
- INVILUPPO DISCARICA
- AREE A VERDE
- AREE COLTIVAZIONE NO FOOD
- AREA LAVORAZIONE BIOMASSE
- ZONA UFFICI
- VIABILITA'
- CANALIE ROGGE



Via Giuseppe Carducci, 8 - 34133 Trieste (TS)  
Phone: +39 040 2461710 - Fax: +39 040 2461218 - e-mail: info@evastl.com

## PROGETTO PRELIMINARE DI MESSA IN SICUREZZA PERMANENTE DELLA EX DISCARICA COMUNALE NEL SITO "EX CAVA BOSCA" IN COMUNE DI RUSSI (RA)



COMITENTE:  
**Calderana**  
PROGETTO DI INGEGNERIA  
CALDERANA S.r.l.  
Via D'Armi, 9  
48018 Faenza (RA)

## PROGETTO PRELIMINARE

COLLABORATORE: ing. Marco GRAZIOLI	COLLABORATORE: ing. Elisabetta DELBEN	DIRETTORE TECNICO: ing. Vito Antonio ARDONE
---------------------------------------	--	--

TAVOLA:

# 2

OGGETTO:

PLANIMETRIA PROGETTO - FINITURE

REDATTO:  
E.D.  
REDATTO E VERIFICATO: V.A.A.

DOC: CLD\_1006\_2020\_0

REV: 0

DATA: 13 marzo 2020