


PLANIMETRIA PROGETTO - IMPIANTI

scala 1:1.000

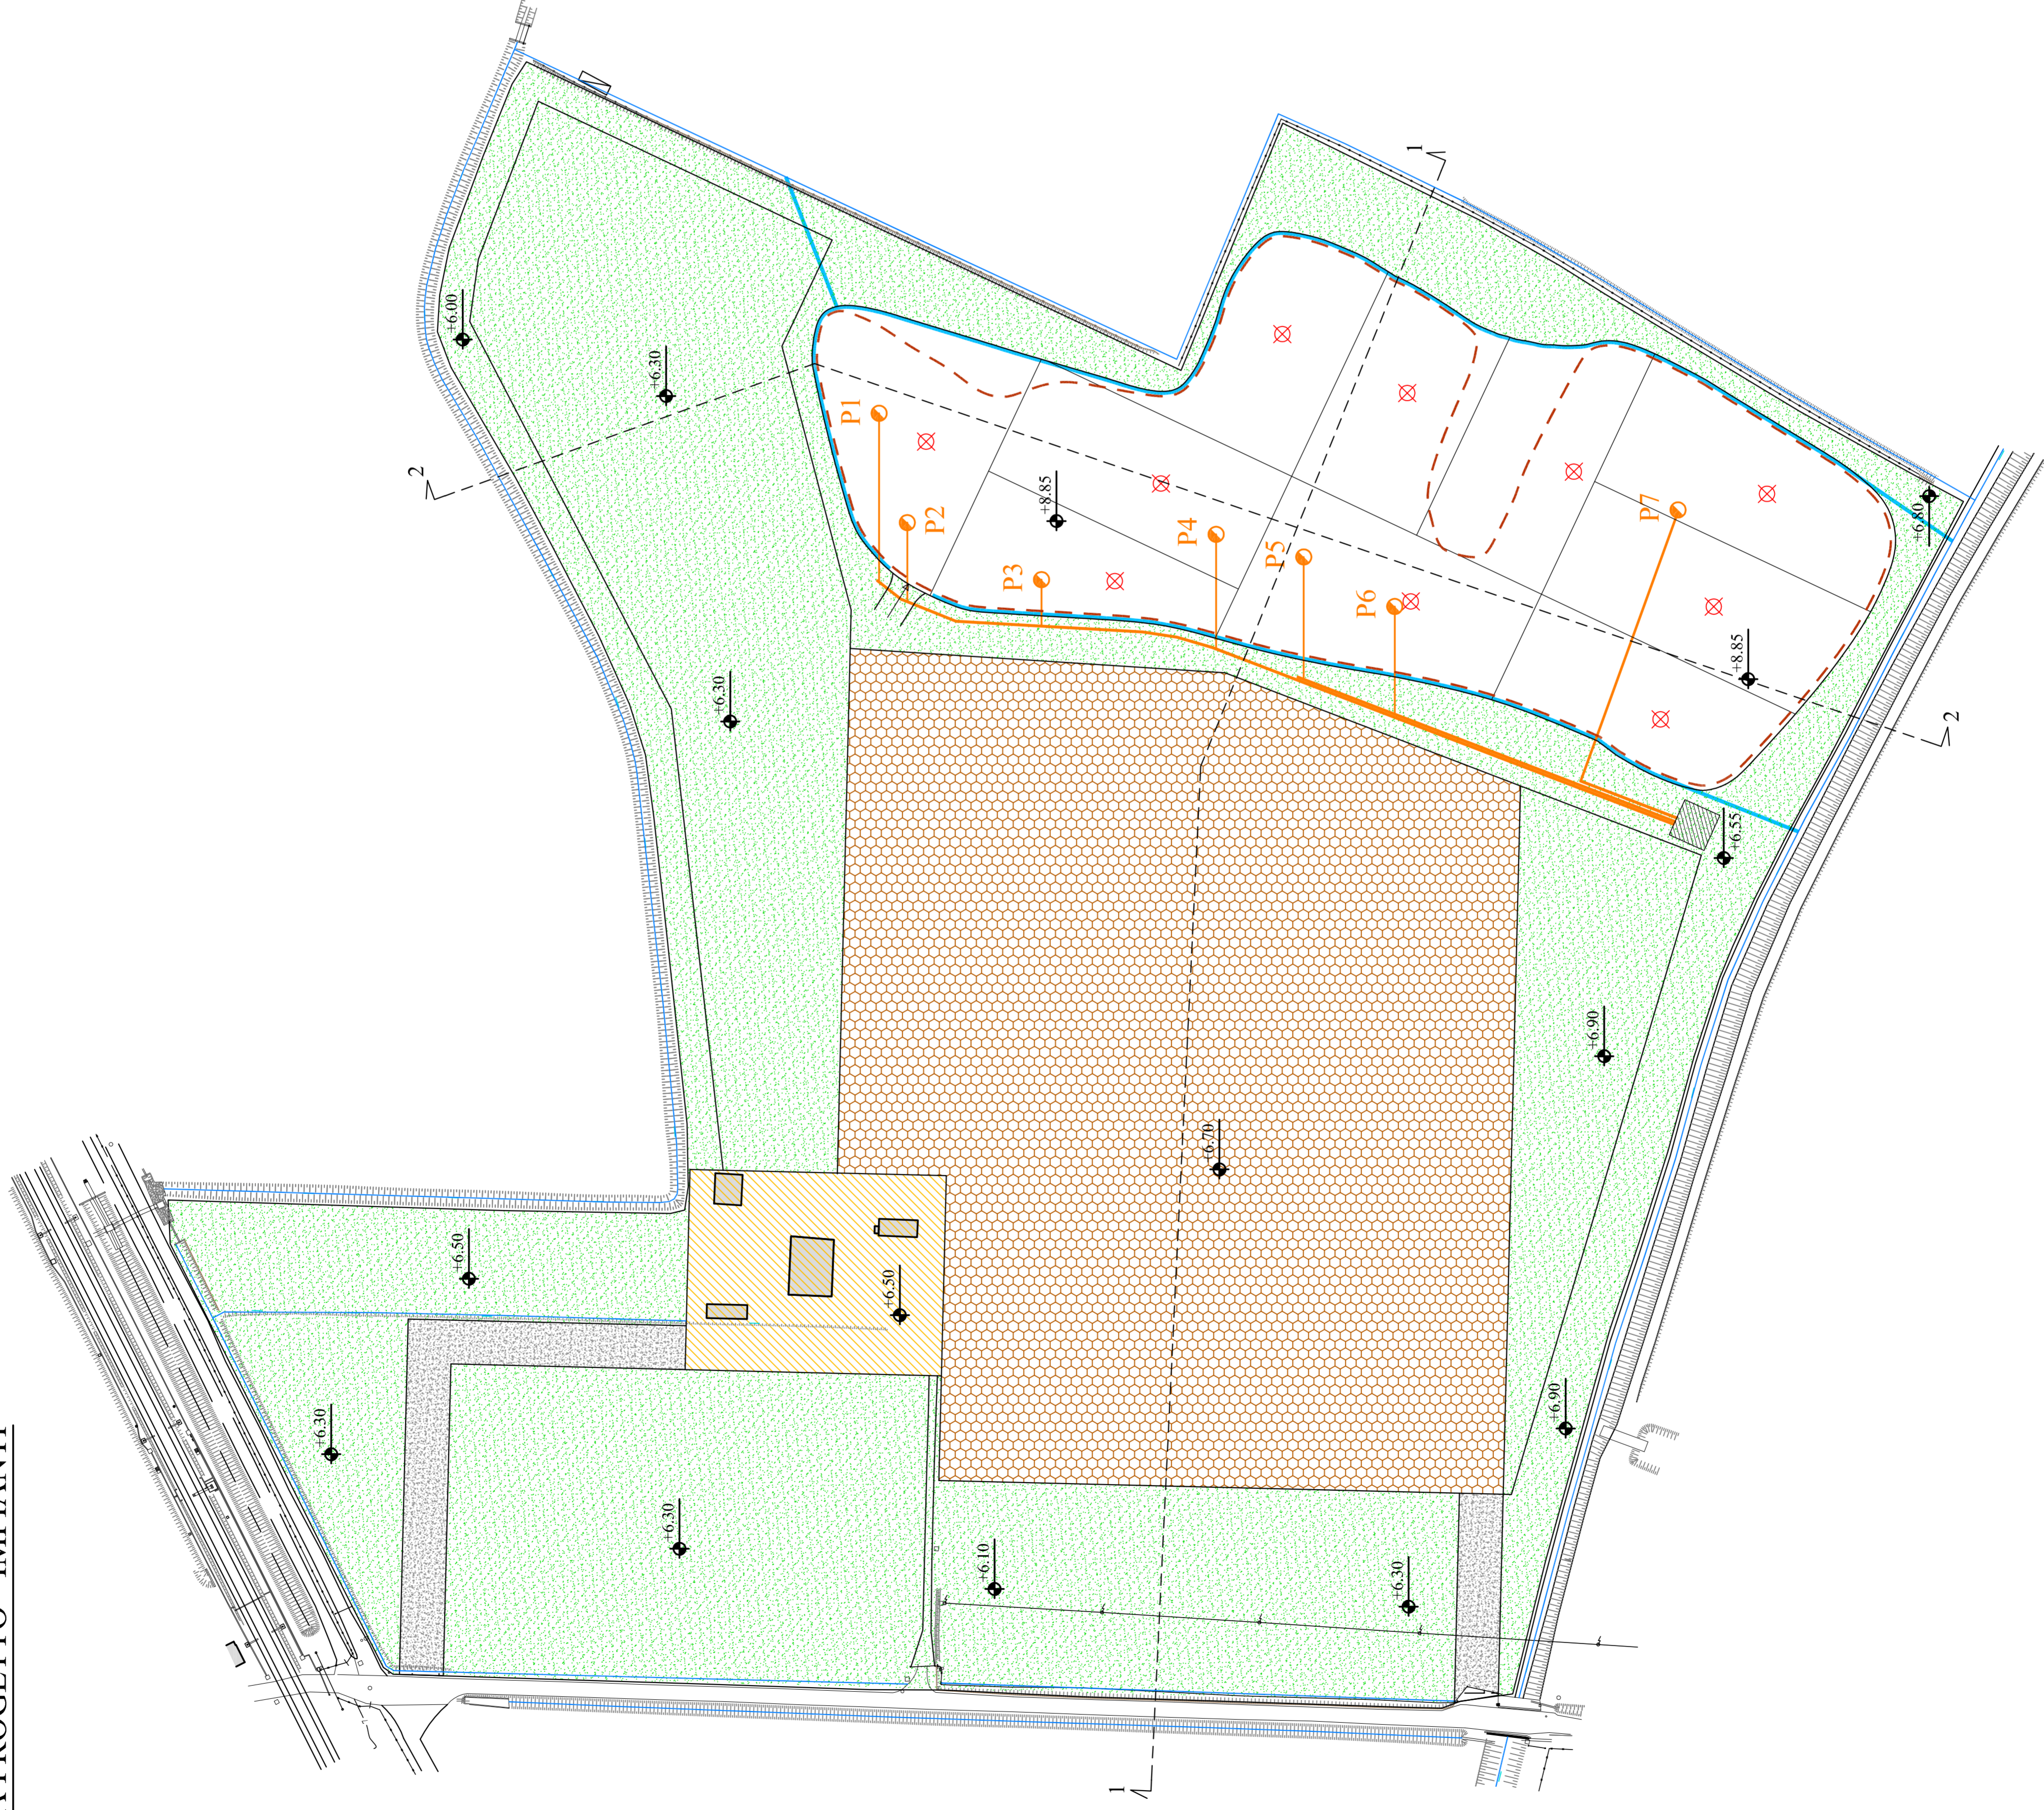

LEGENDA

- ◆ ± 6.50 QUOTE RELATIVE
- - - INVILUPPO DISCARICA
- AREE A VERDE
- AREA LAVORAZIONE BIOMASSE
- ZONA UFFICI
- VIABILITA'
- CANALIE ROGGE
- DRENAGGIO DEL RILEVATO
- ⊗ SFIATO BIOGAS
- PIO POZZO DI EMUNGIMENTO



Via Giuseppe Carducci, 8 - 34133 Trieste (TS)
Phone: +39 040 2461710 - Fax: +39 040 2461218 - e-mail: info@evastl.com

**PROGETTO PRELIMINARE
DI MESSA IN SICUREZZA PERMANENTE
DELLA EX DISCARICA COMUNALE
NEL SITO "EX CAVA BOSCA"
IN COMUNE DI RUSSI (RA)**



CONTRATTANTE:
Calderana
INGEGNERIA E STUDI DI PROGETTO
CALDERANA S.r.l.
Via D'Armeta, 9
48018 Faenza (RA)

PROGETTO PRELIMINARE

COLLABORATORE: ing. Marco GRAZIOLO	COLLABORATORE: ing. Elisabetta DELBEN	DIRETTORE TECNICO: ing. Vito Antonio ARDONE
TAVOLA: 3		OGGETTO:
PLANIMETRIA PROGETTO - IMPIANTI		
REDATTO: E.D.	DOC: CLD_1006_2020_0	DATA: 13 marzo 2020
REDATTO E VERIFICATO: V.A.A.	REV: 0	